



APPARTEMENT A4 2.1

| | |
|------------------------------------|-------------------------------|
| Etage Verdieping | Chambres Kamers |
| 2 | 2 |
| Surf. brute app Bruto opp. app. | Surf. terrasse Opp. terras |
| 94,4 m² | 2,4 m² |

SITUATION


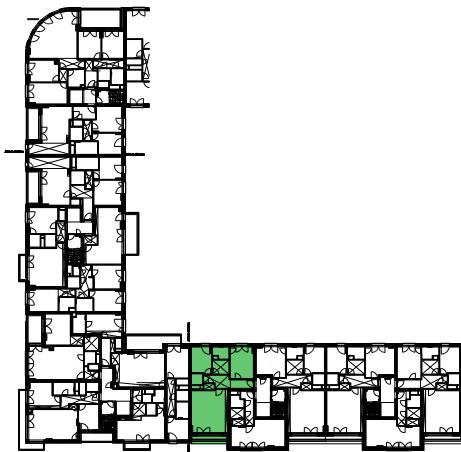


Rue des Carburants

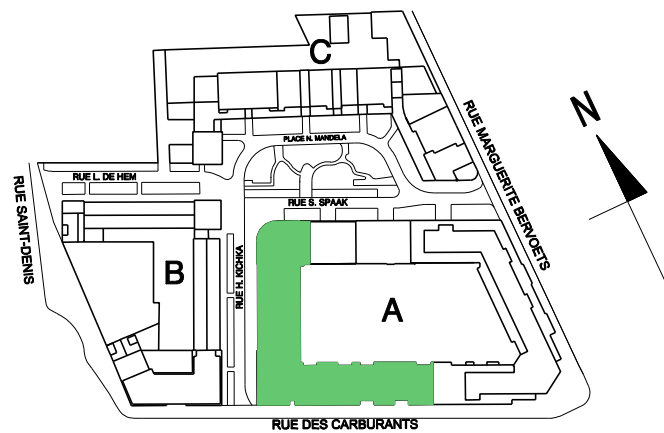

Date: 23 09 2022

WWW.SYMETRY.BE

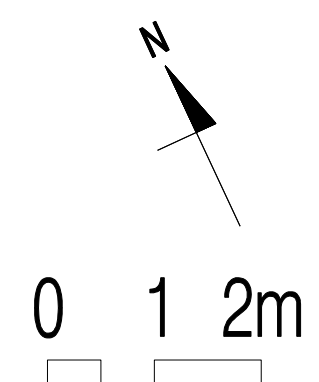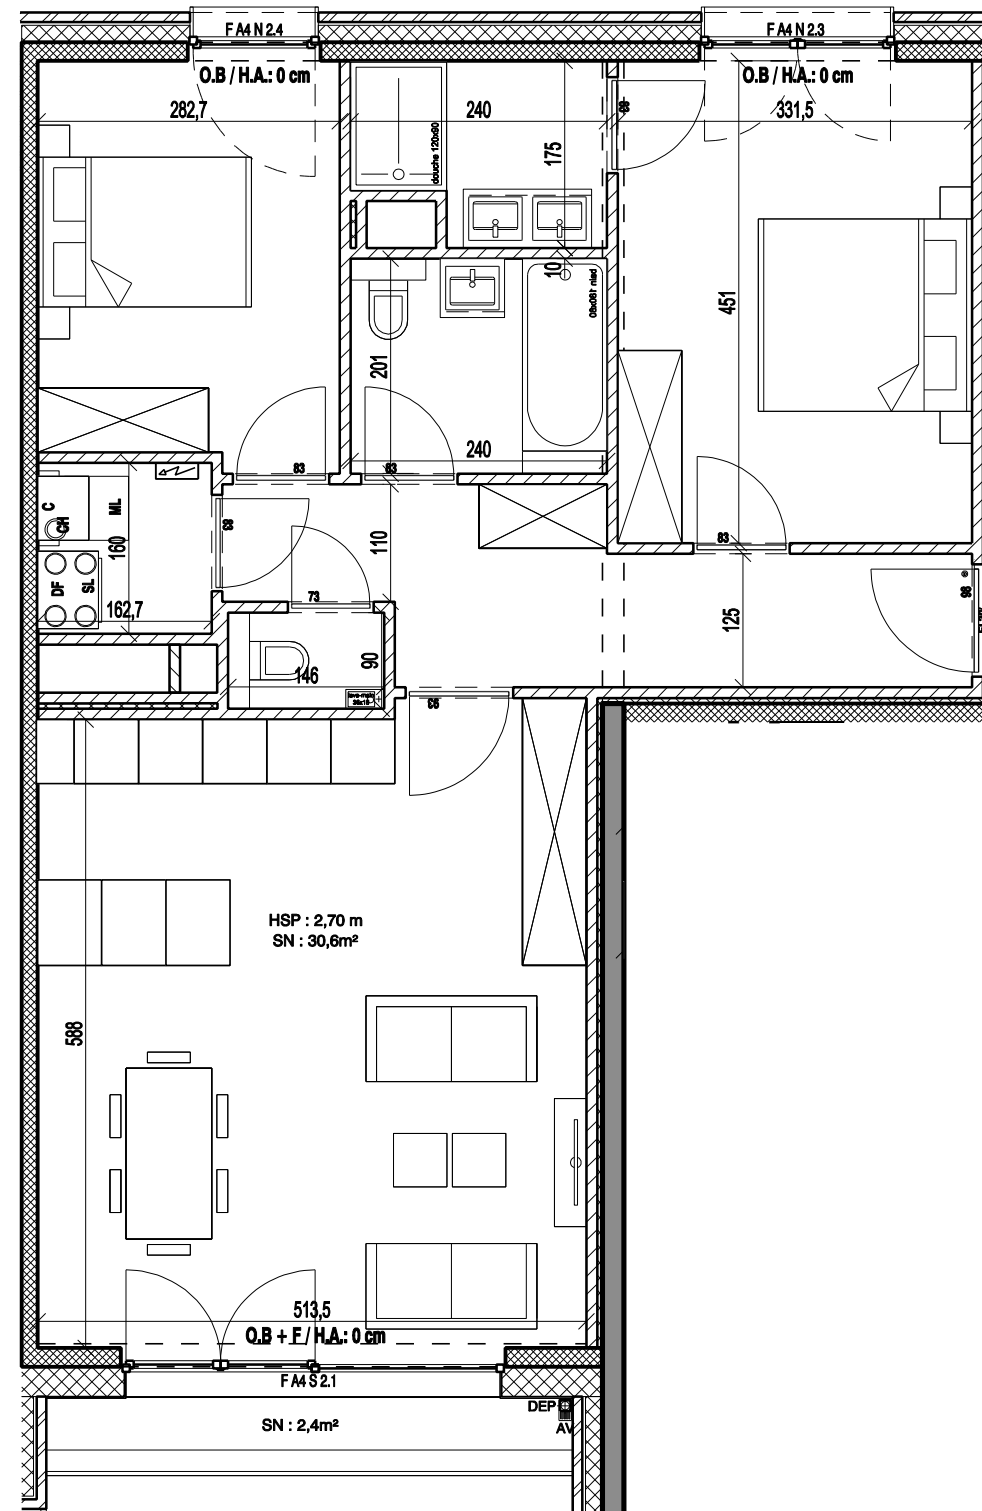

| LEGENDE | |
|--|---------|
| Rangement / Berging | |
| Groupe double-flux / Balansventilatie | |
| Chaudière / Ketel | |
| Hauteur sous-plafond / Vrij hoogte | H.S.P |
| Hauteur allège / vensterhoogte | H.A. |
| Châssis oscilo-battant / draaikip ramen | O.B. |
| Machine à laver / séchoir Was-en droogmachine | ML / SL |
| Tableau EL / Elektrische bord | T.D. |
| Surface nette / Netto oppervlak | SN |
| Collecteurs / collectoren | C |

*Des modifications sont susceptibles d'être apportées en fonction des nécessités de réalisations.
Sont transmis à titre indicatif: cotations des locaux; divisions châssis; faux plafonds; plan de cuisine.
Le mobilier, y.c. rangements, est dessiné à titre d'illustration*

*Wijzigingen ten gevolge van uitvoeringsreizen zijn mogelijk.
Zijn louter informatief: afmetingen lokalen; raamverdeling; verlaagde plafonds; plan keukens.
De meubeling en kasten zijn getekend als mogelijke inrichting.*