


FOREST village


APPARTEMENT A9 2.1

Etage Verdieping	Chambres Kamers
2	2
Surf. brute app. Bruto opp. app.	Surf. terrasse Opp. terras
92,4 m²	6,9 m²

SITUATION

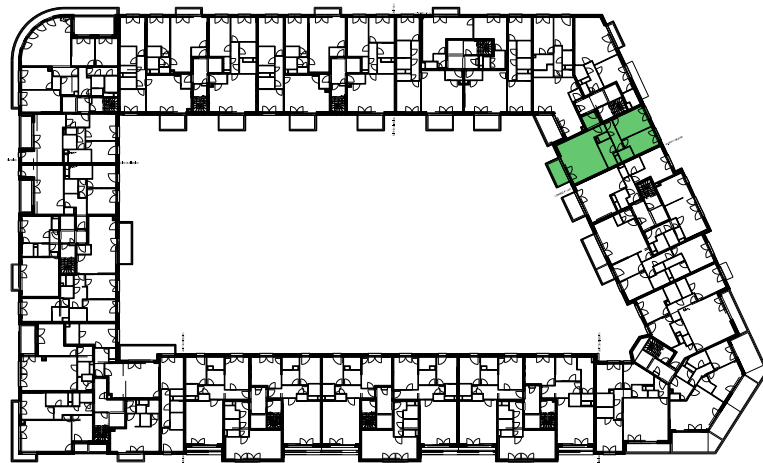

Rue M. Bervoets

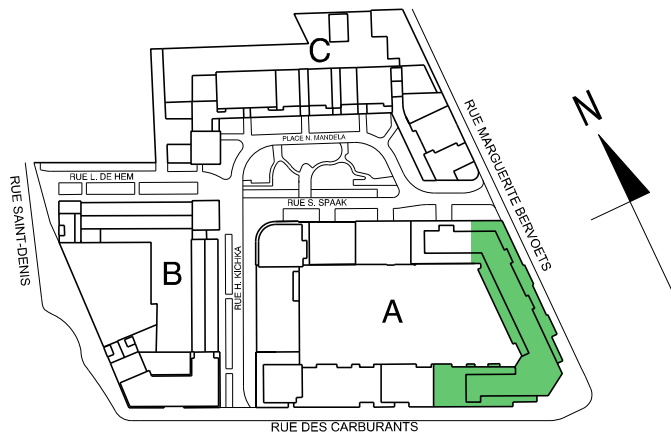


Bouygues Immobilier
BELGIUM

SYMETRY

WWW.SYMETRY.BE

Date: 27 03 2023

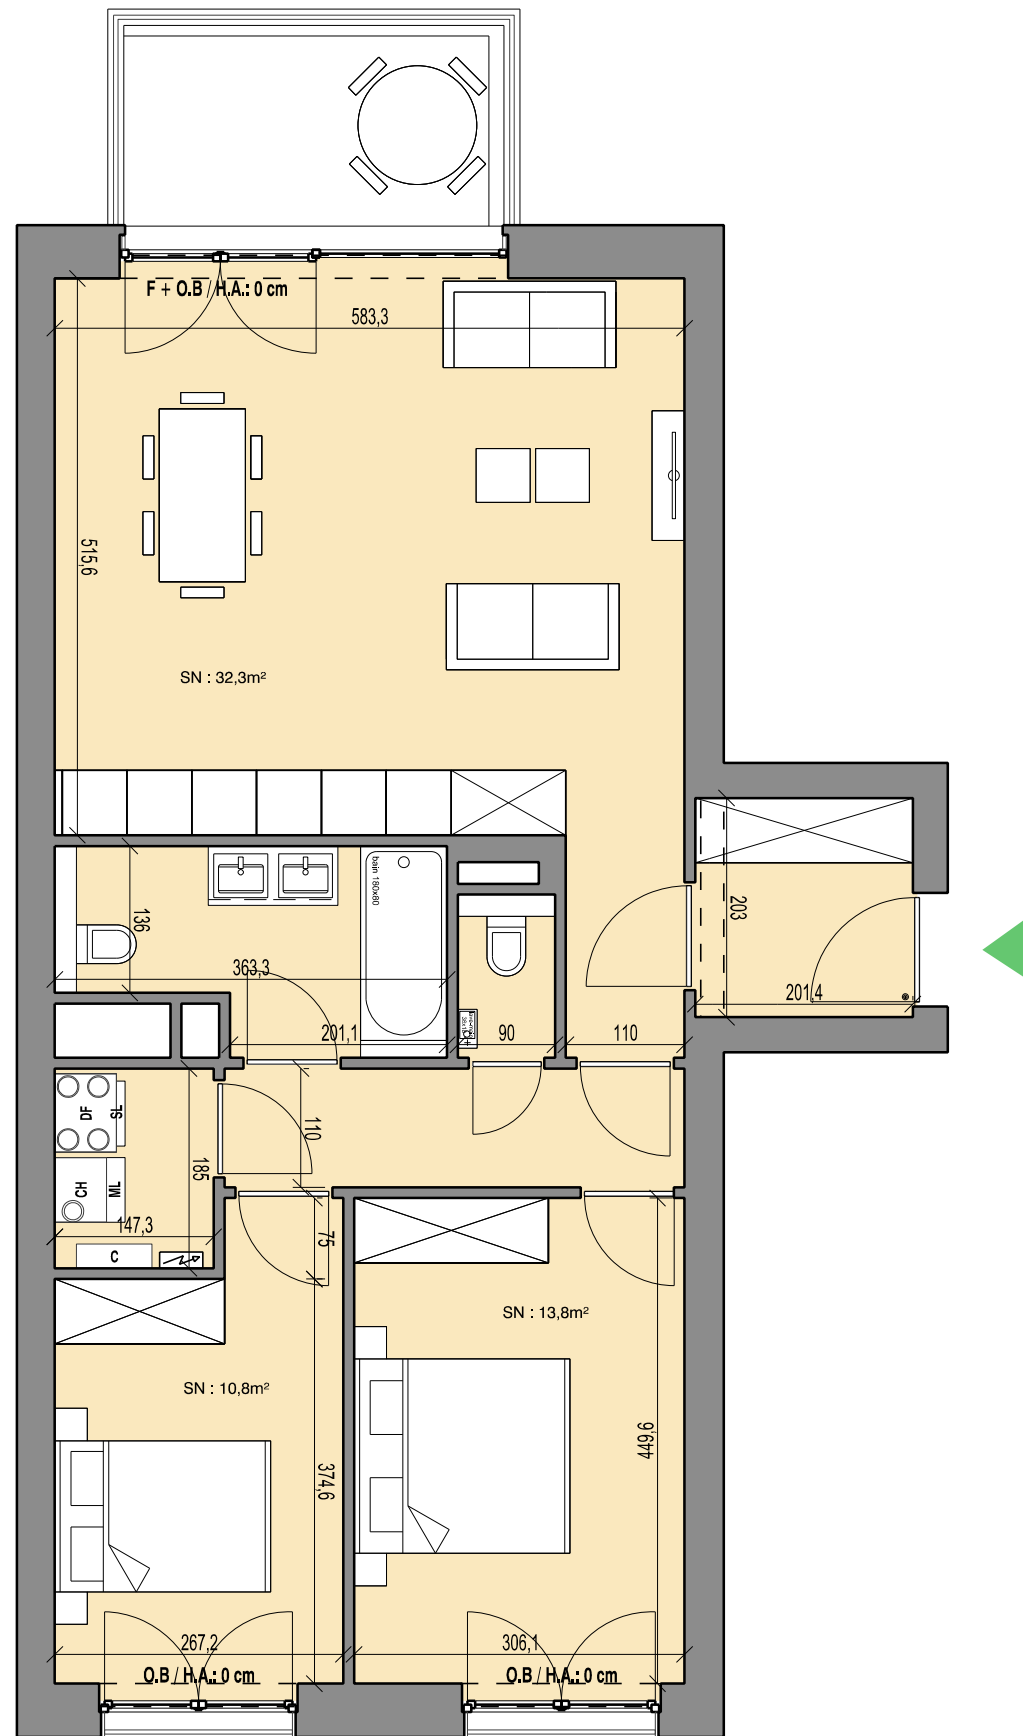

0 1 2m

LEGENDE

Revêtement de sol / Vloeren	
Rangement / Berging	
Groupe double-flux / Balansventilatie	
Chaudière / Ketel	
Hauteur sous dalle / hoogte onder plaat	H.S.D
Hauteur sous poutre / hoogte onder balk	H.S.P
Hauteur allège / vensterhoogte	H.A.
Châssis oscillo-battant / draaikip ramen	O.B.
Machine à laver / séchoir Was-en droogmachine	ML / SL
Tableau EL / Elektrische bord	
Surface nette / Netto oppervlak	SN
Collecteurs / collectoren	

Des modifications sont susceptibles d'être apportées en fonction des nécessités de réalisations.
Sont transmis à titre indicatif: cotations des locaux; divisions châssis; plan de cuisine.
Le mobilier, y.c. rangements, est dessiné à titre d'illustration

Wijzigingen ten gevolge van uitvoeringsisen zijn mogelijk.
Zijn louter informatief: afmetingen lokalen; raamverdeling; plan keukens.
De bemeubeling en kasten zijn getekend als mogelijke inrichting.