



Plan 2ème Ech:1/50ème

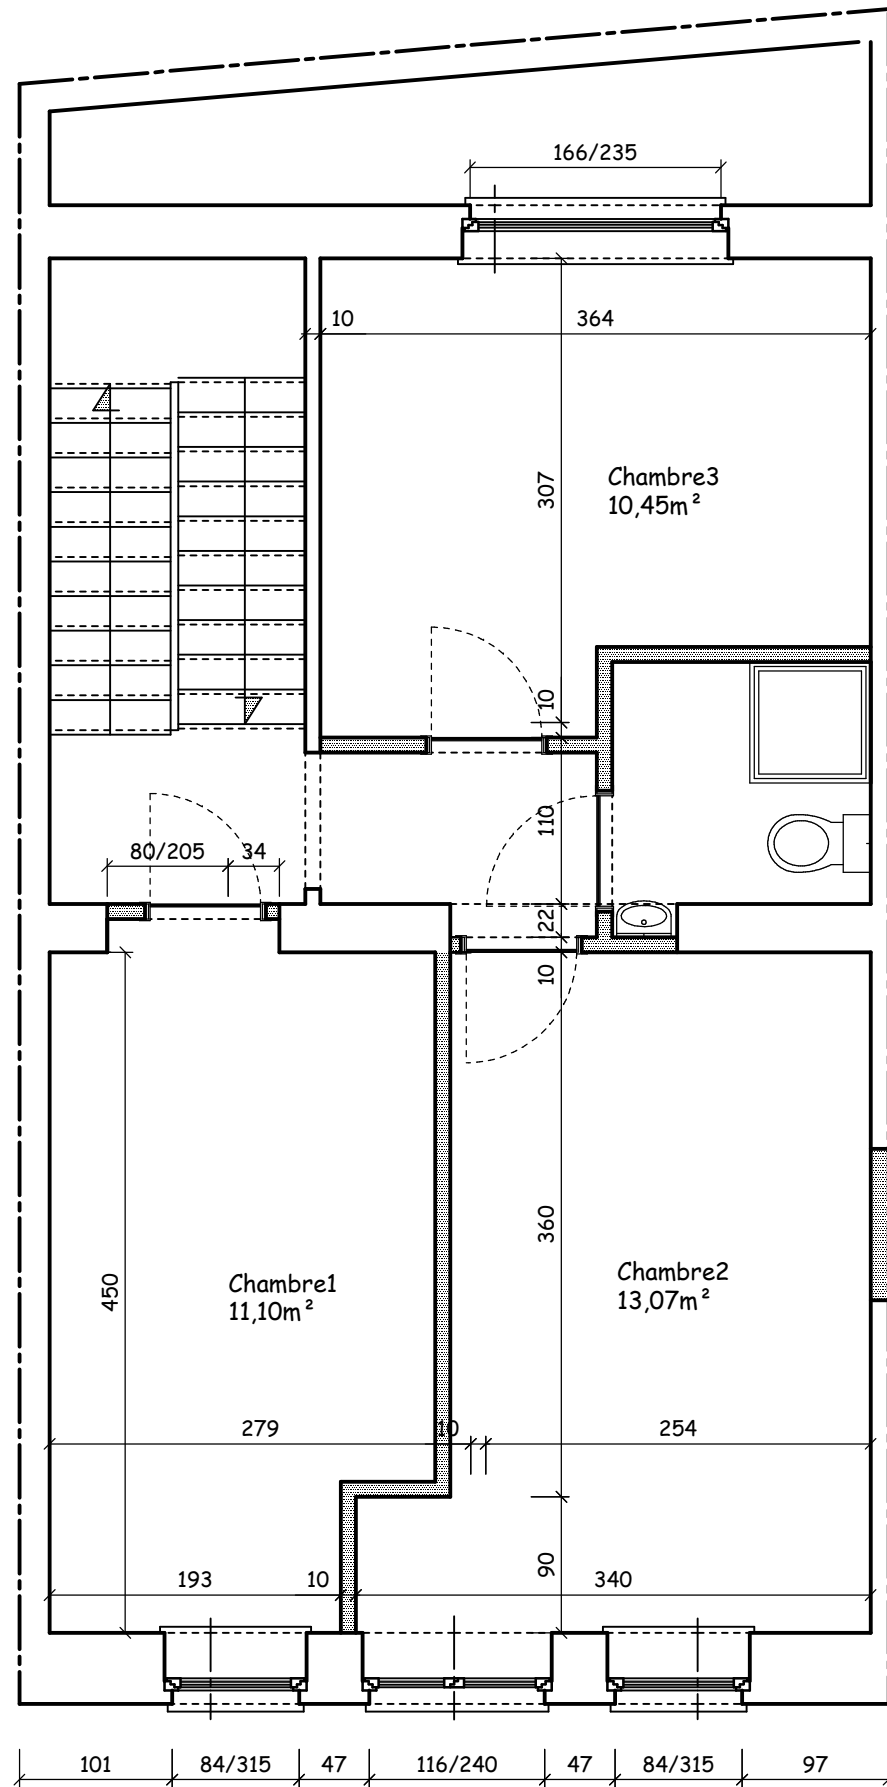

Plan 3ème Ech:1/50ème

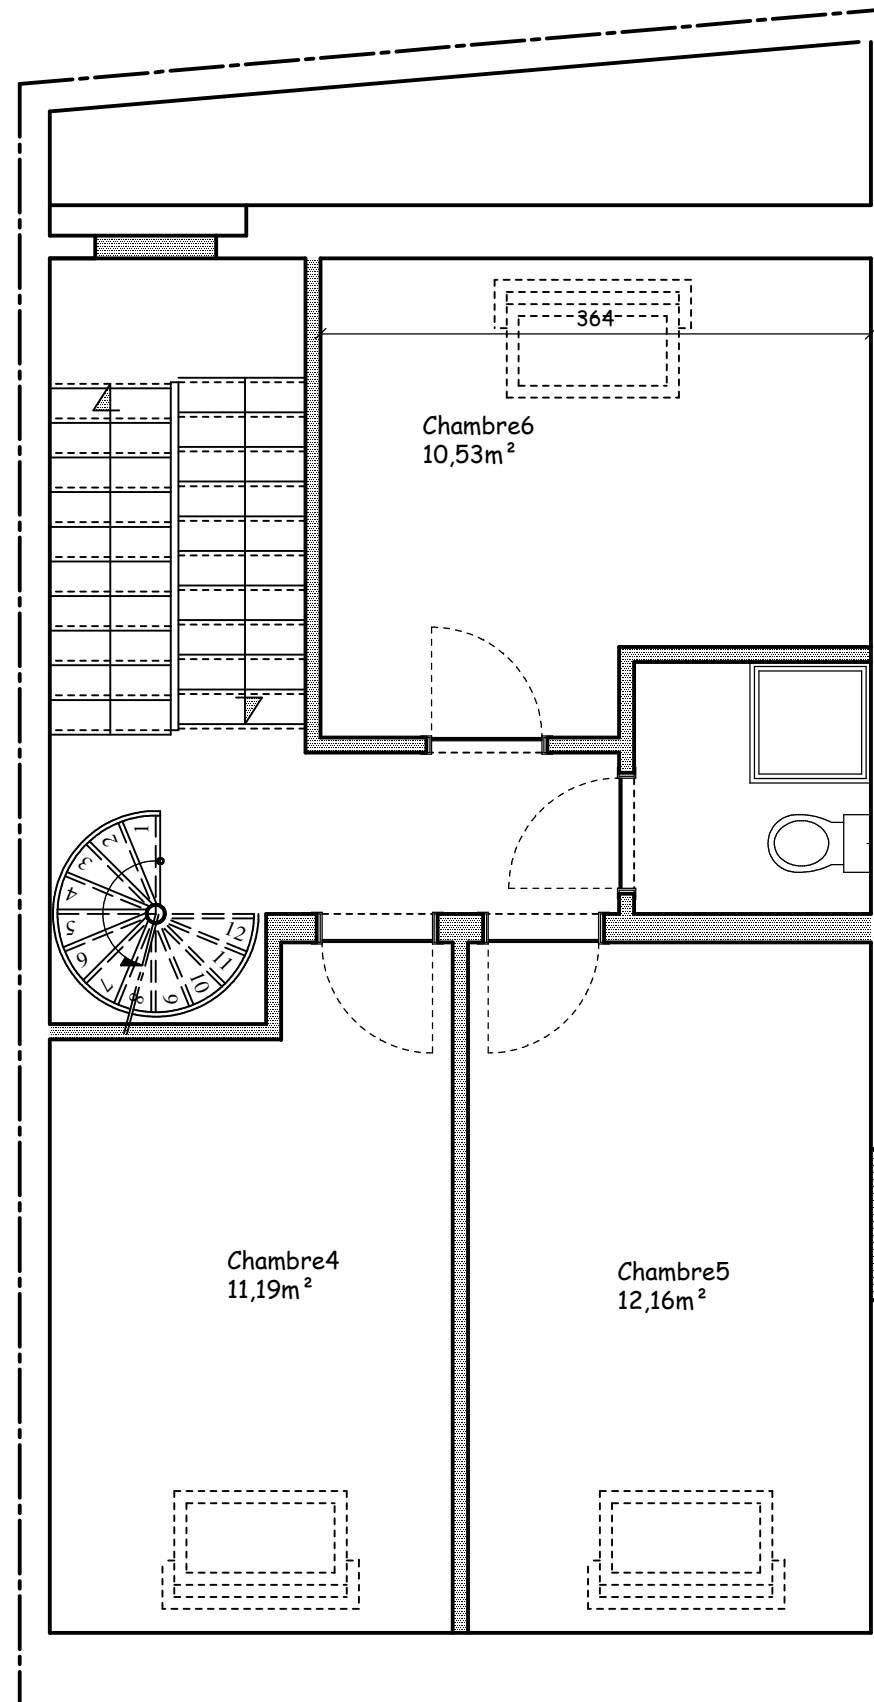

Plan 2ème Ech:1/50ème

