



Plan SS Ech:1/50ème

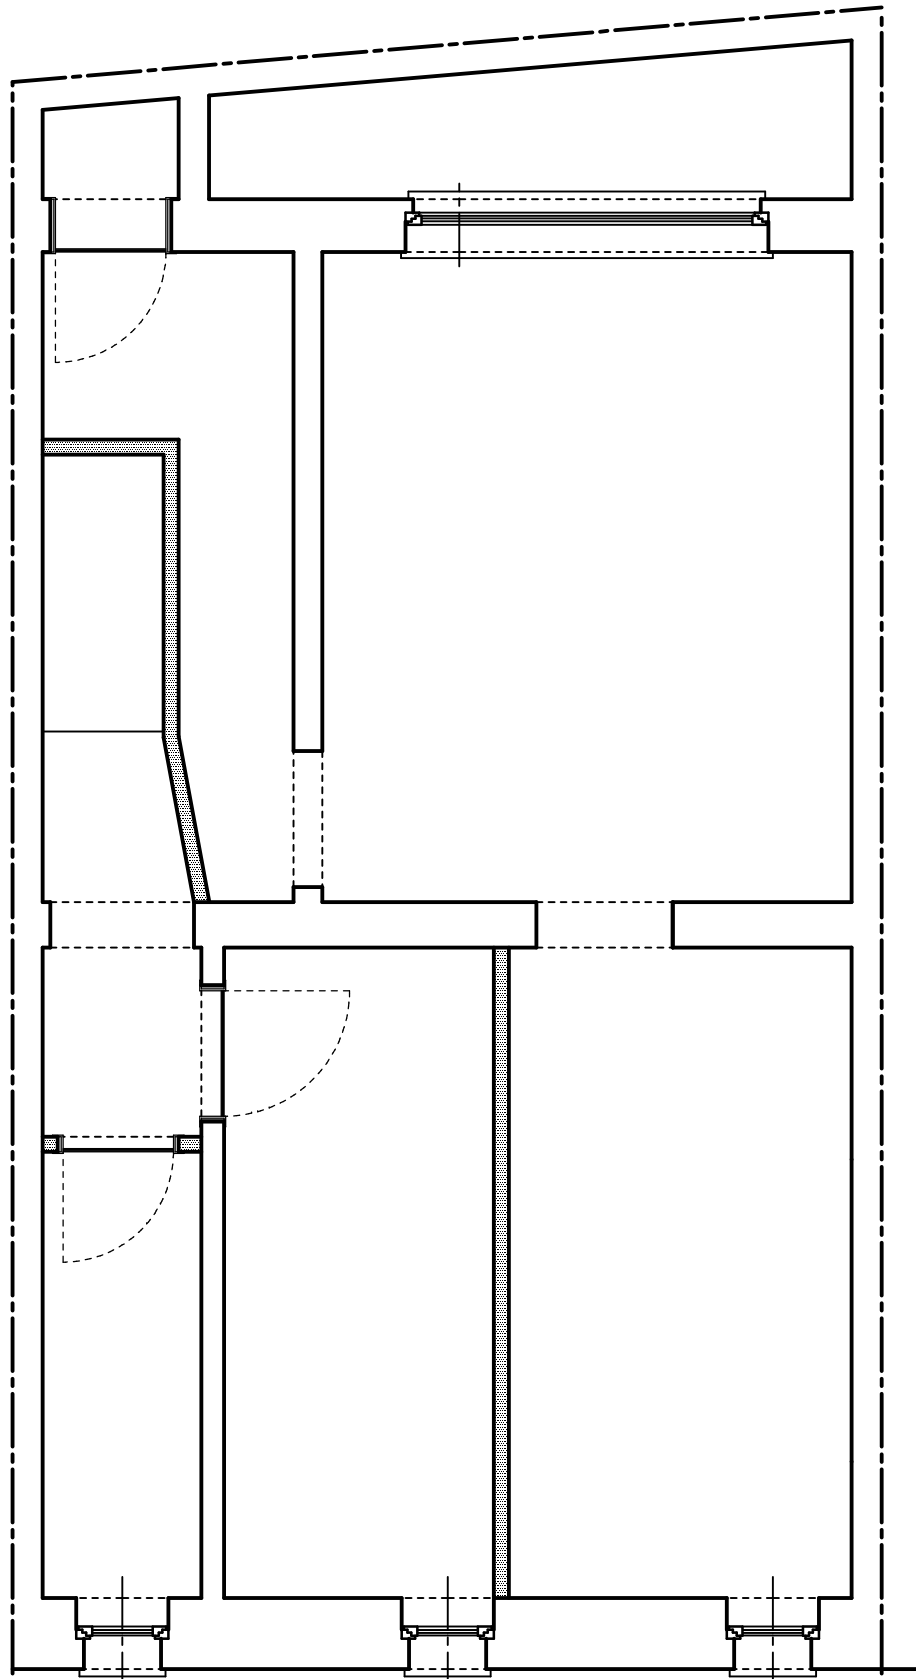

Plan Rez Ech:1/50ème

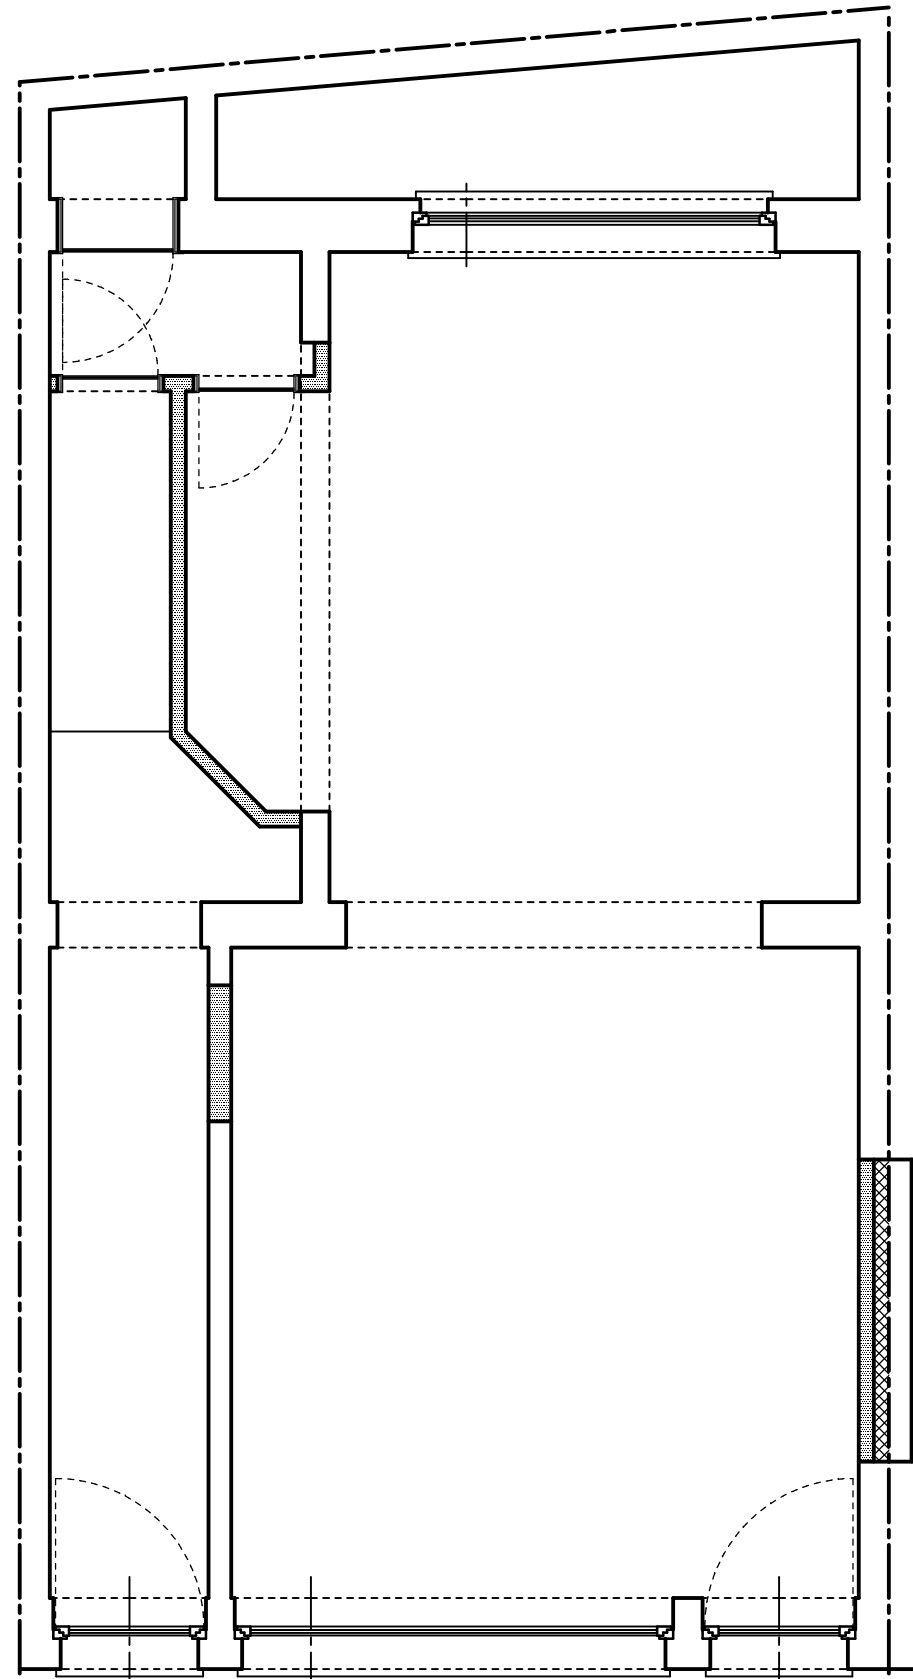

Plan 1er Ech:1/50ème

