


Construction de 5 habitations unifamiliales 4 façades

Galgenveld - 1970 Wezembeek-Oppem

Plans de vente

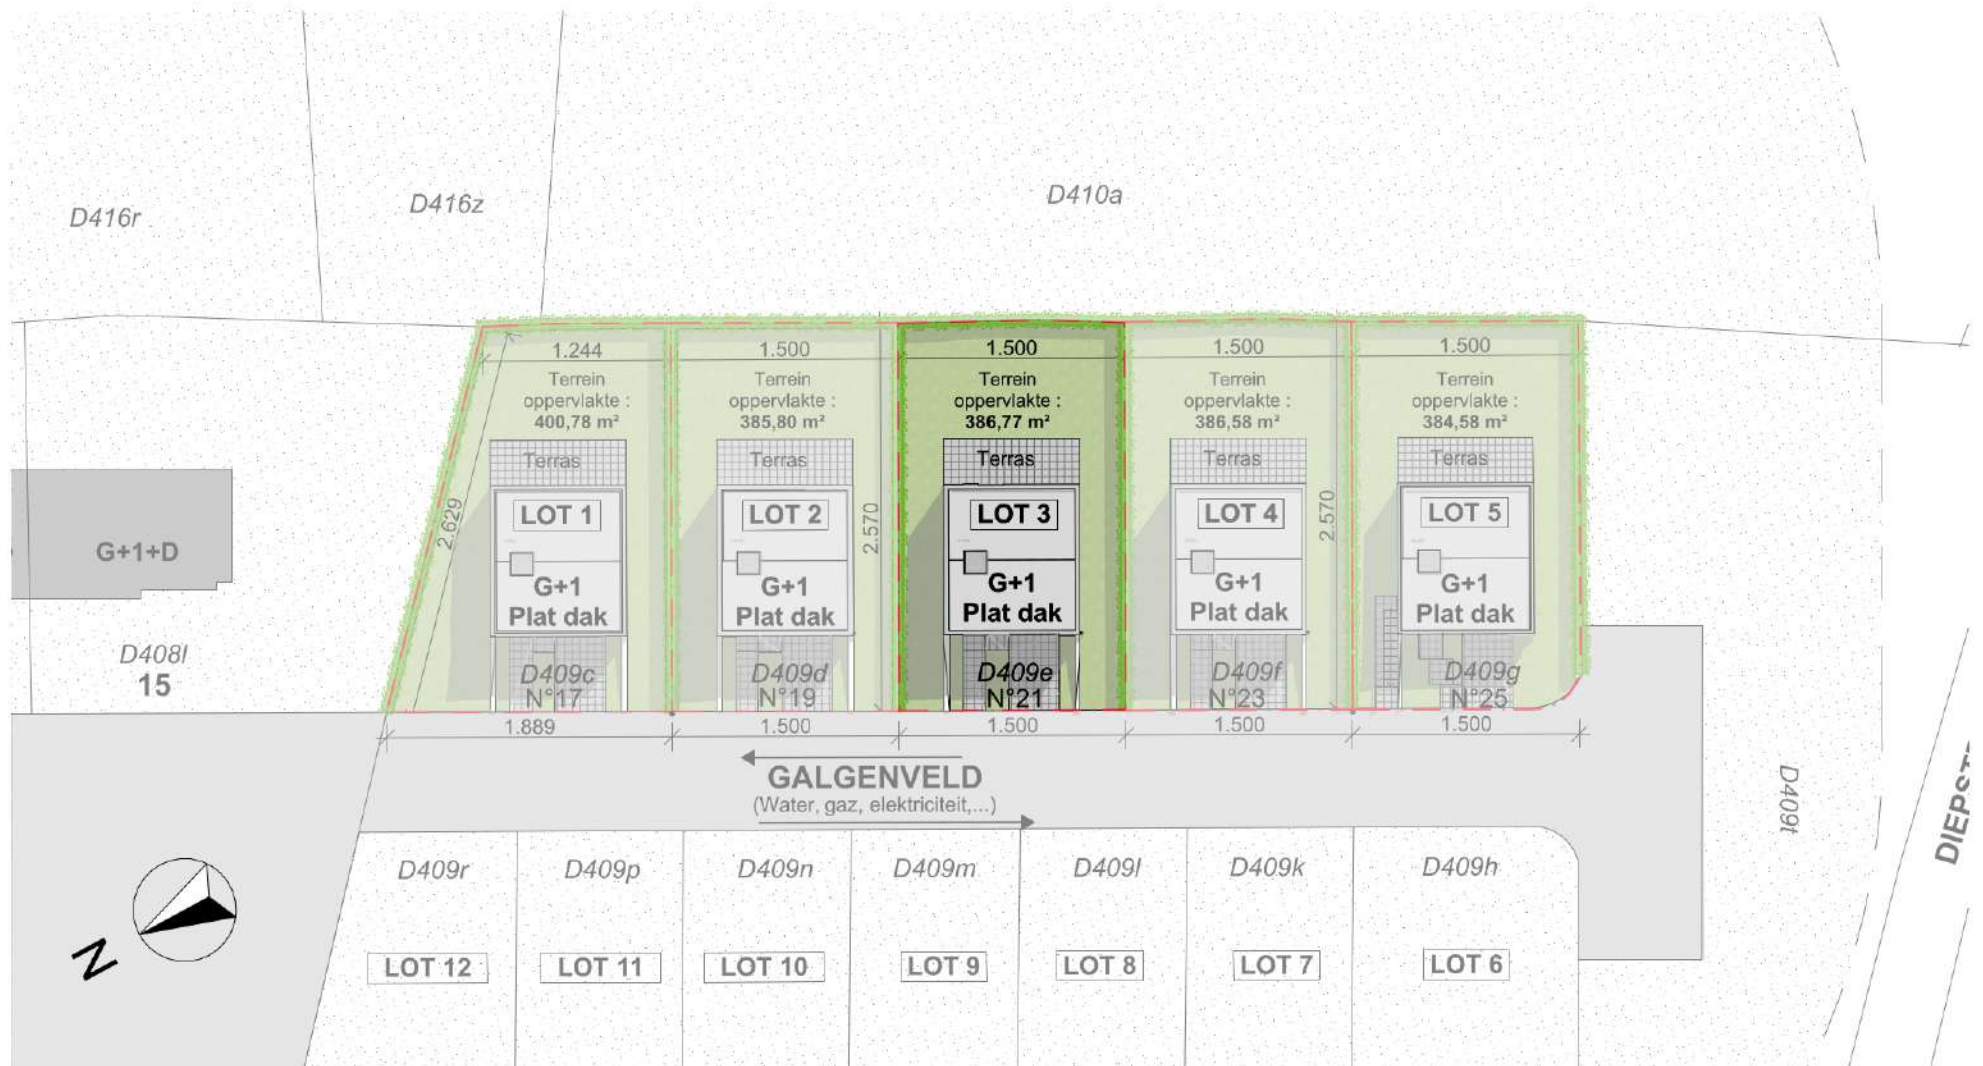

Plan d'implantation

1:500



Atelier des deux maisons sc prl

Architectes

Rue Arthur André, 37 – 1150 BRUXELLES - Tél: 02/762.95.51 -- Fax 02/772.86.14

Document non-contractuel

Des modifications sont susceptibles d'être apportées en fonction des nécessités de la réalisation / L'ameublement (y compris placards) est destiné à l'illustration / L'agencement et les éléments de cuisine sont donnés à titre indicatif



premium alliance
Group Lambin

PREMIUM ALLIANCE SA représenté par Mr. Guy Lambin

Adresse: Rue Lambaitienne, 1 à 5100 Wierde


Tel: 02/675.91.00

Mail: contact@premiumalliance.be

Construction de 5 habitations unifamiliales 4 façades

Galgenveld - 1970 Wezembeek-Oppem


Plans de vente

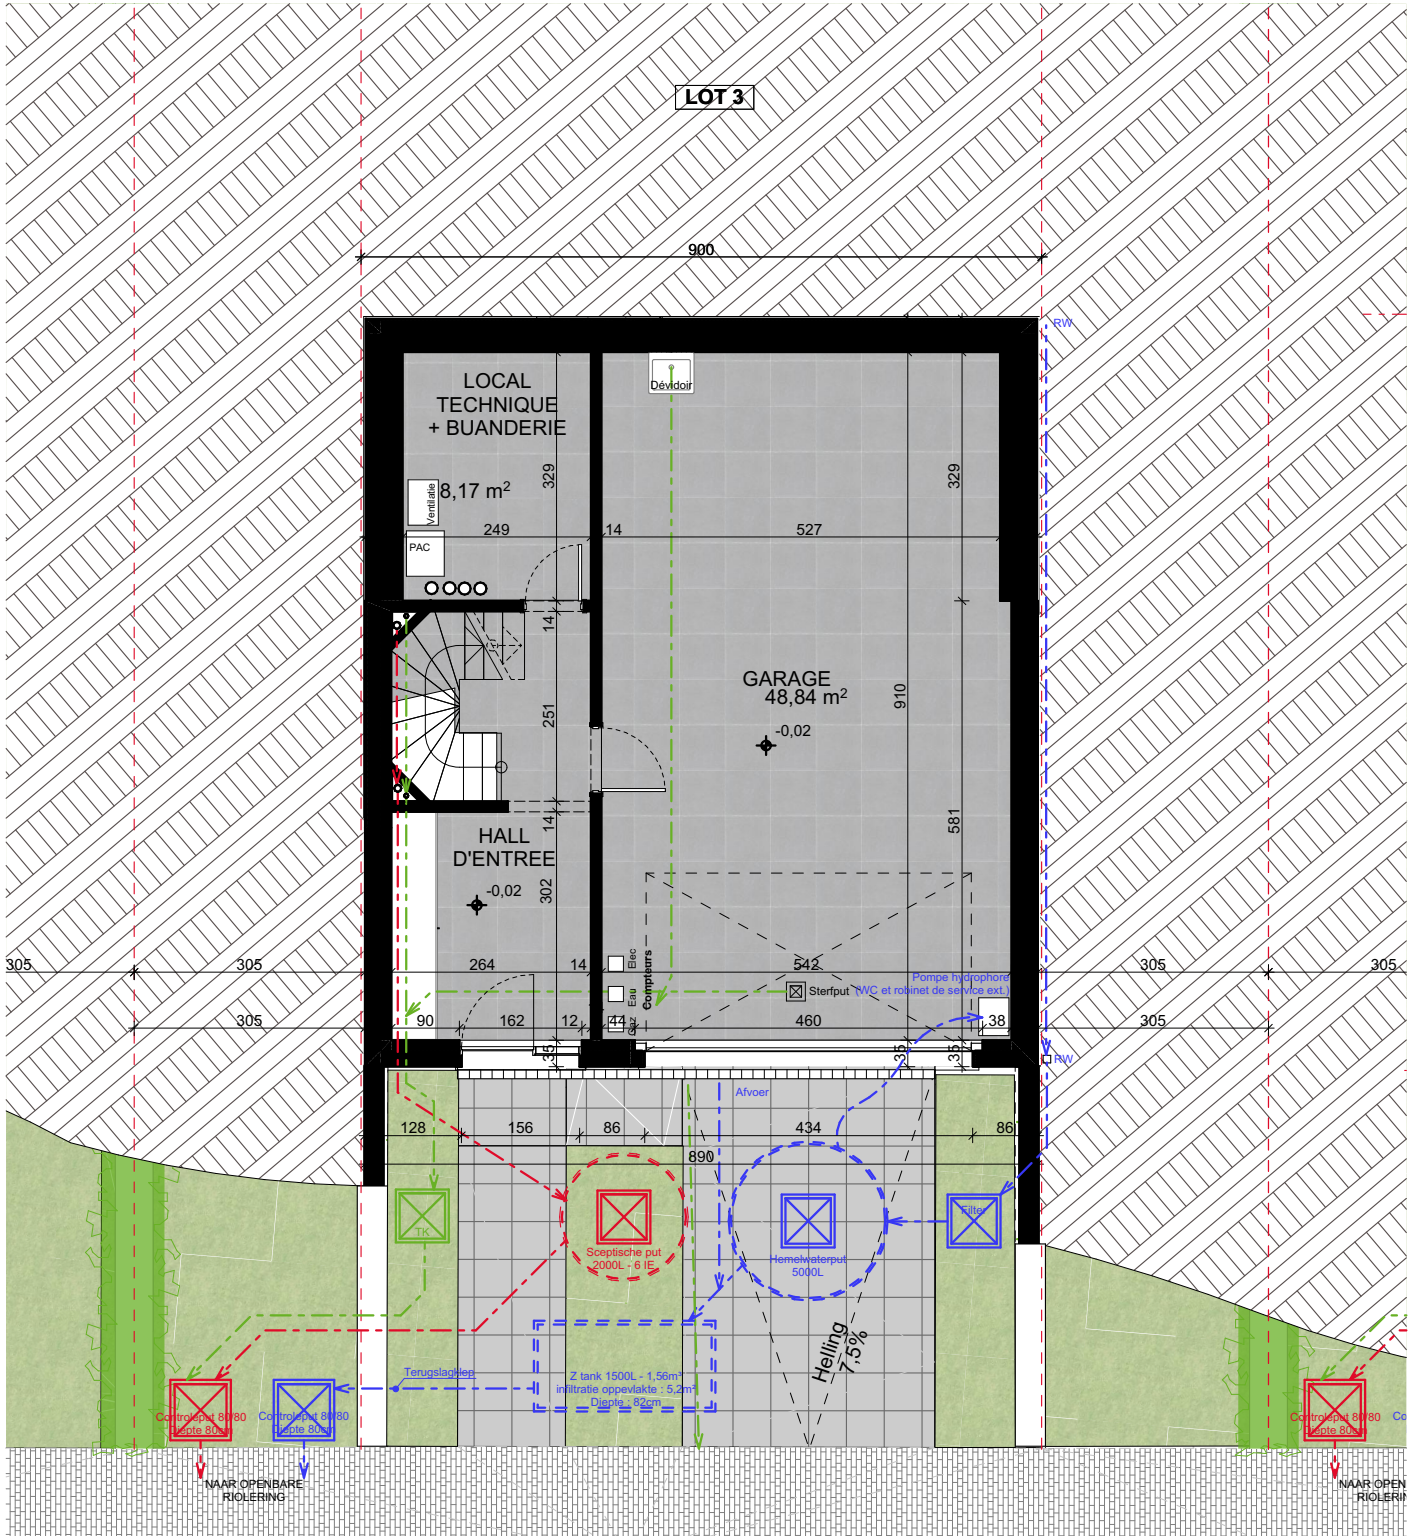


Sous-sol

LOT 3

1:100

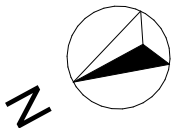


Surfaces brutes :
87,92m²

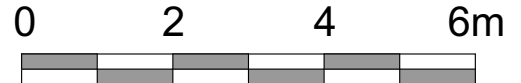

Construction de 5 habitations unifamiliales 4 façades

Galgenveld - 1970 Wezembeek-Oppem


Plans de vente

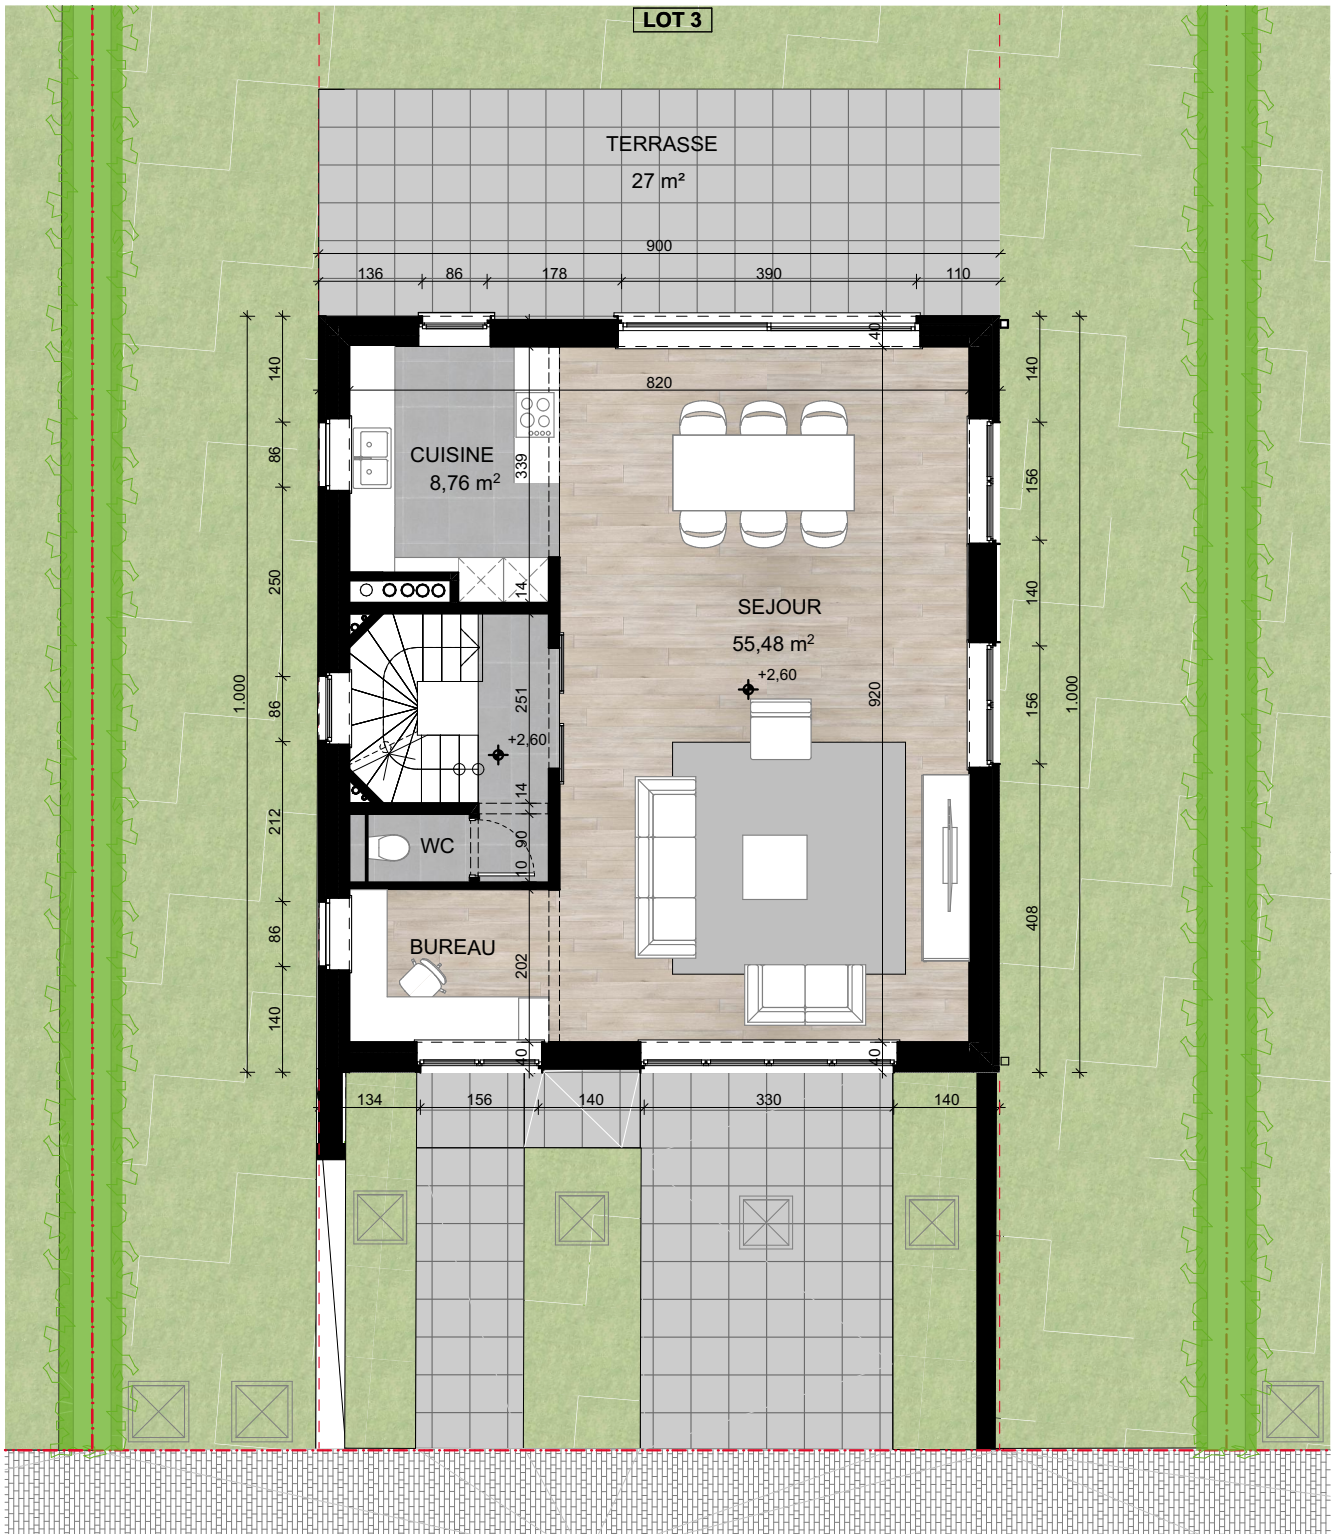

Rez-de-chaussée

LOT 3

1:100

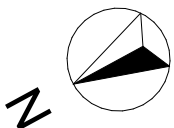


Surfaces brutes :
90m²



Construction de 5 habitations unifamiliales 4 façades

Galgenveld - 1970 Wezembeek-Opem


Plans de vente

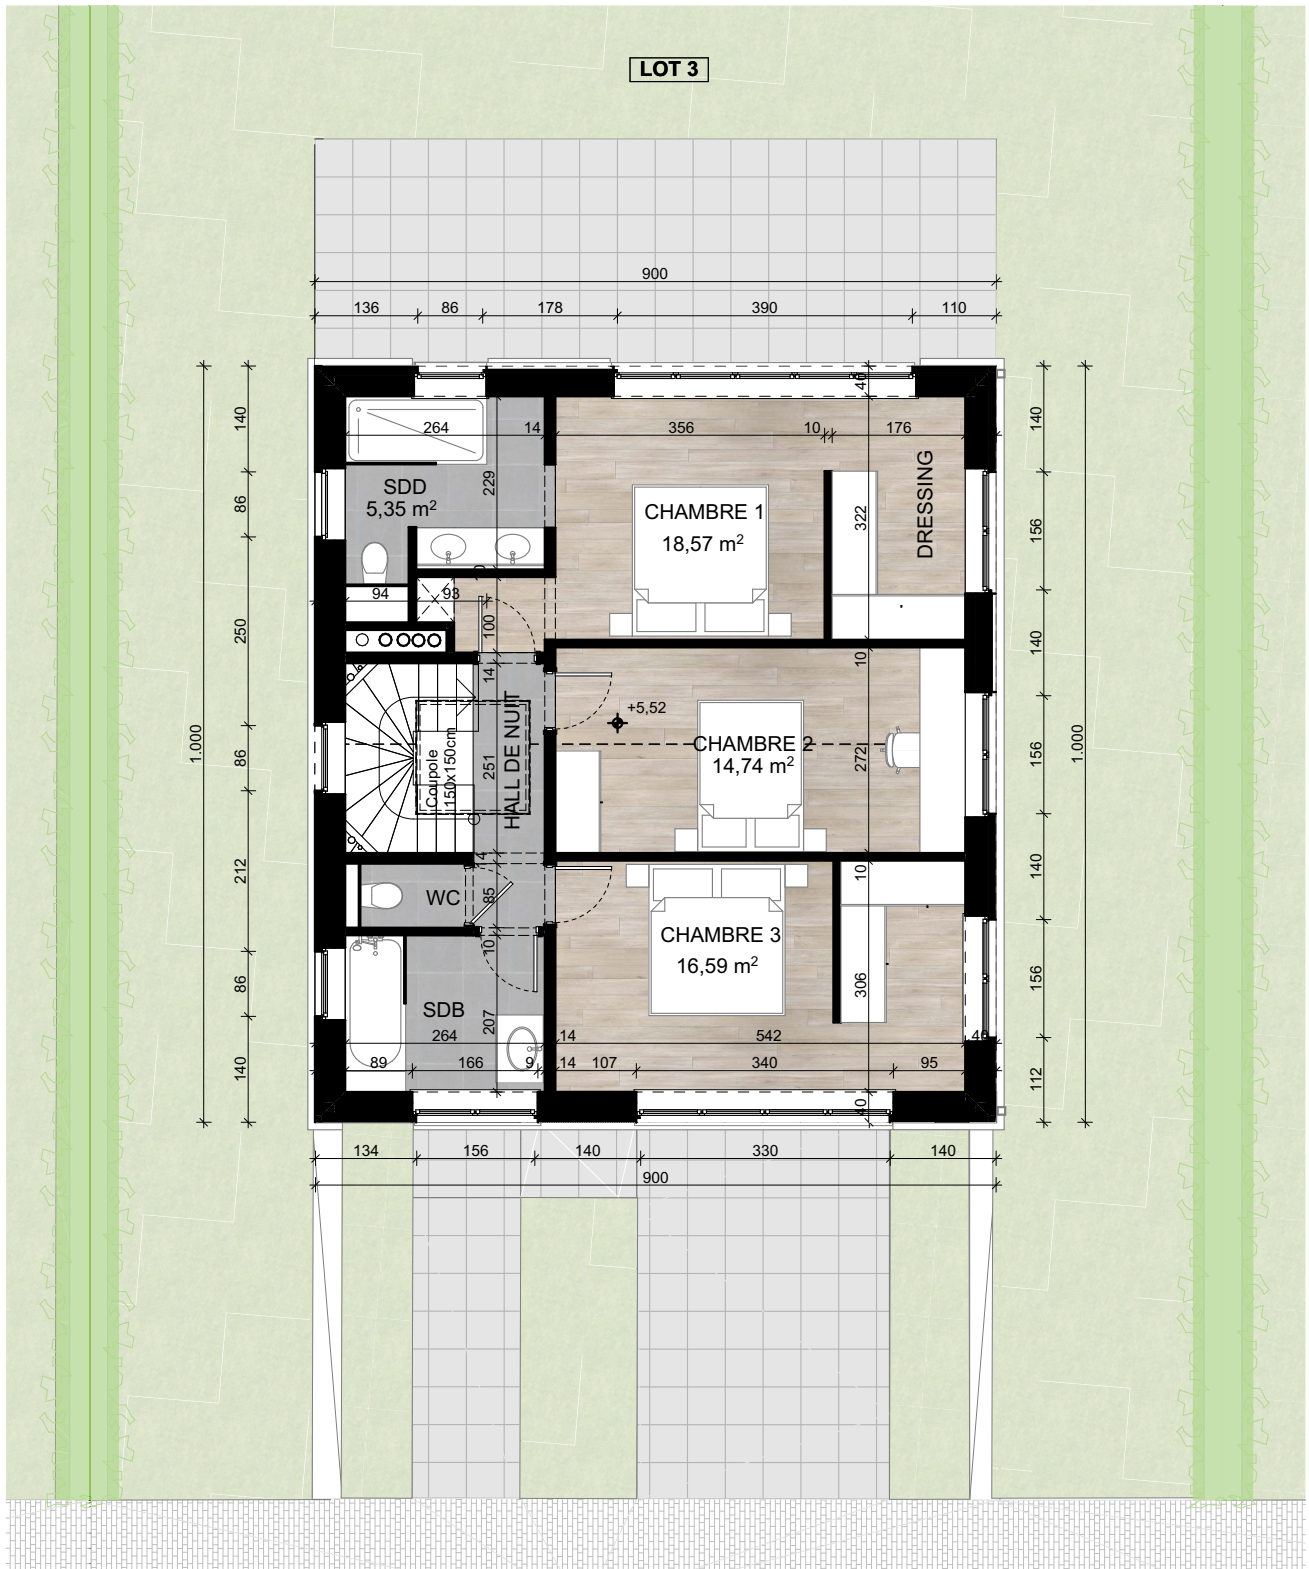


Etage 1

LOT 3

1:100

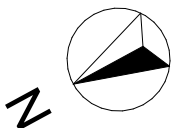

Surfaces brutes :
90m²

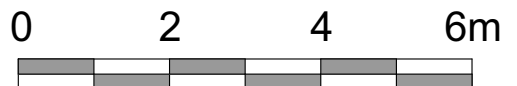

Construction de 5 habitations unifamiliales 4 façades

Galgenveld - 1970 Wezembeek-Oppem

Plans de vente



Façade avant

LOT 3

1:100



Façade arrière

LOT 3

1:100



Atelier des deux maisons sc sprl

Architectes

Rue Arthur André, 37 - 1150 BRUXELLES - Tél : 02/762.95.51 - Fax 02/772.86.14

Document non-contractuel

Des modifications sont susceptibles d'être apportées en fonction des nécessités de la réalisation / L'aménagement (y compris placards) est destiné à l'illustration / L'agencement et les éléments de cuisine sont donnés à titre indicatif



PREMIUM ALLIANCE SA représenté par Mr. Guy Lambin

Adresse: Rue Lamballienne, 1 à 5100 Wierde

Tel: 02/675.91.00

Mail: contact@premiumalliance.be

Construction de 5 habitations unifamiliales 4 façades

Galgenveld - 1970 Wezembeek-Oppem


Plans de vente



Façade Latérale gauche

LOT 3

1:100

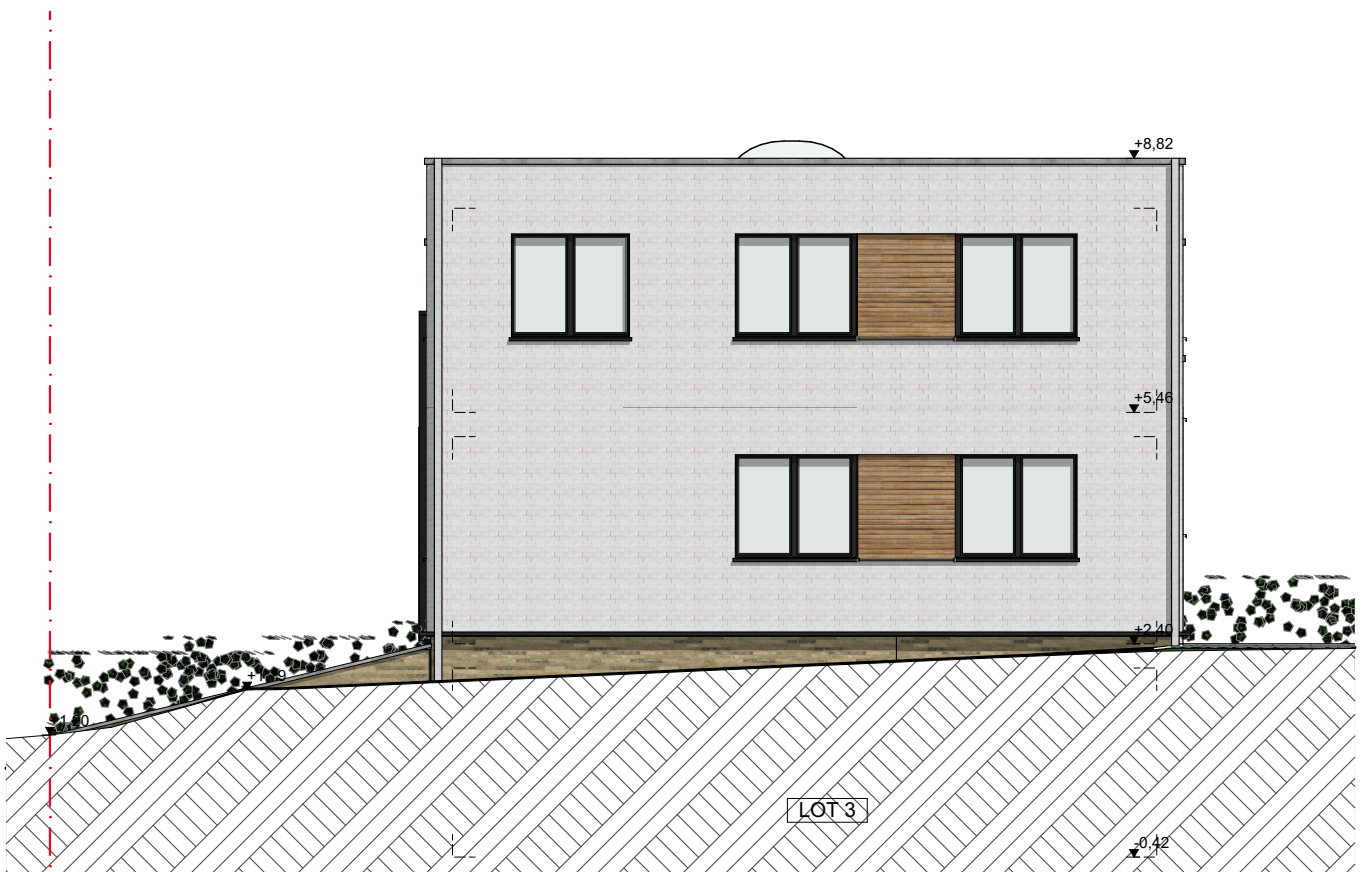

Façade latérale droite

LOT 3

1:100



Atelier des deux maisons sc sprl

Architectes

Rue Arthur André, 37 - 1150 BRUXELLES - tél : 02/762.95.51 - Fax 02/772.66.14

Document non-contractuel

Des modifications sont susceptibles d'être apportées en fonction des nécessités de la réalisation / L'ameublement (y compris placards) est destiné à l'illustration / L'agencement et les éléments de cuisine sont donnés à titre indicatif



PREMIUM ALLIANCE SA représenté par Mr. Guy Lambin

Adresse: Rue Lambaitienne, 1 à 5100 Wierde

Tel: 02/675.91.00

Mail: contact@premiumalliance.be