


# Construction de 5 habitations unifamiliales 4 façades

Galgenveld - 1970 Wezembeek-Oppem

Plans de vente

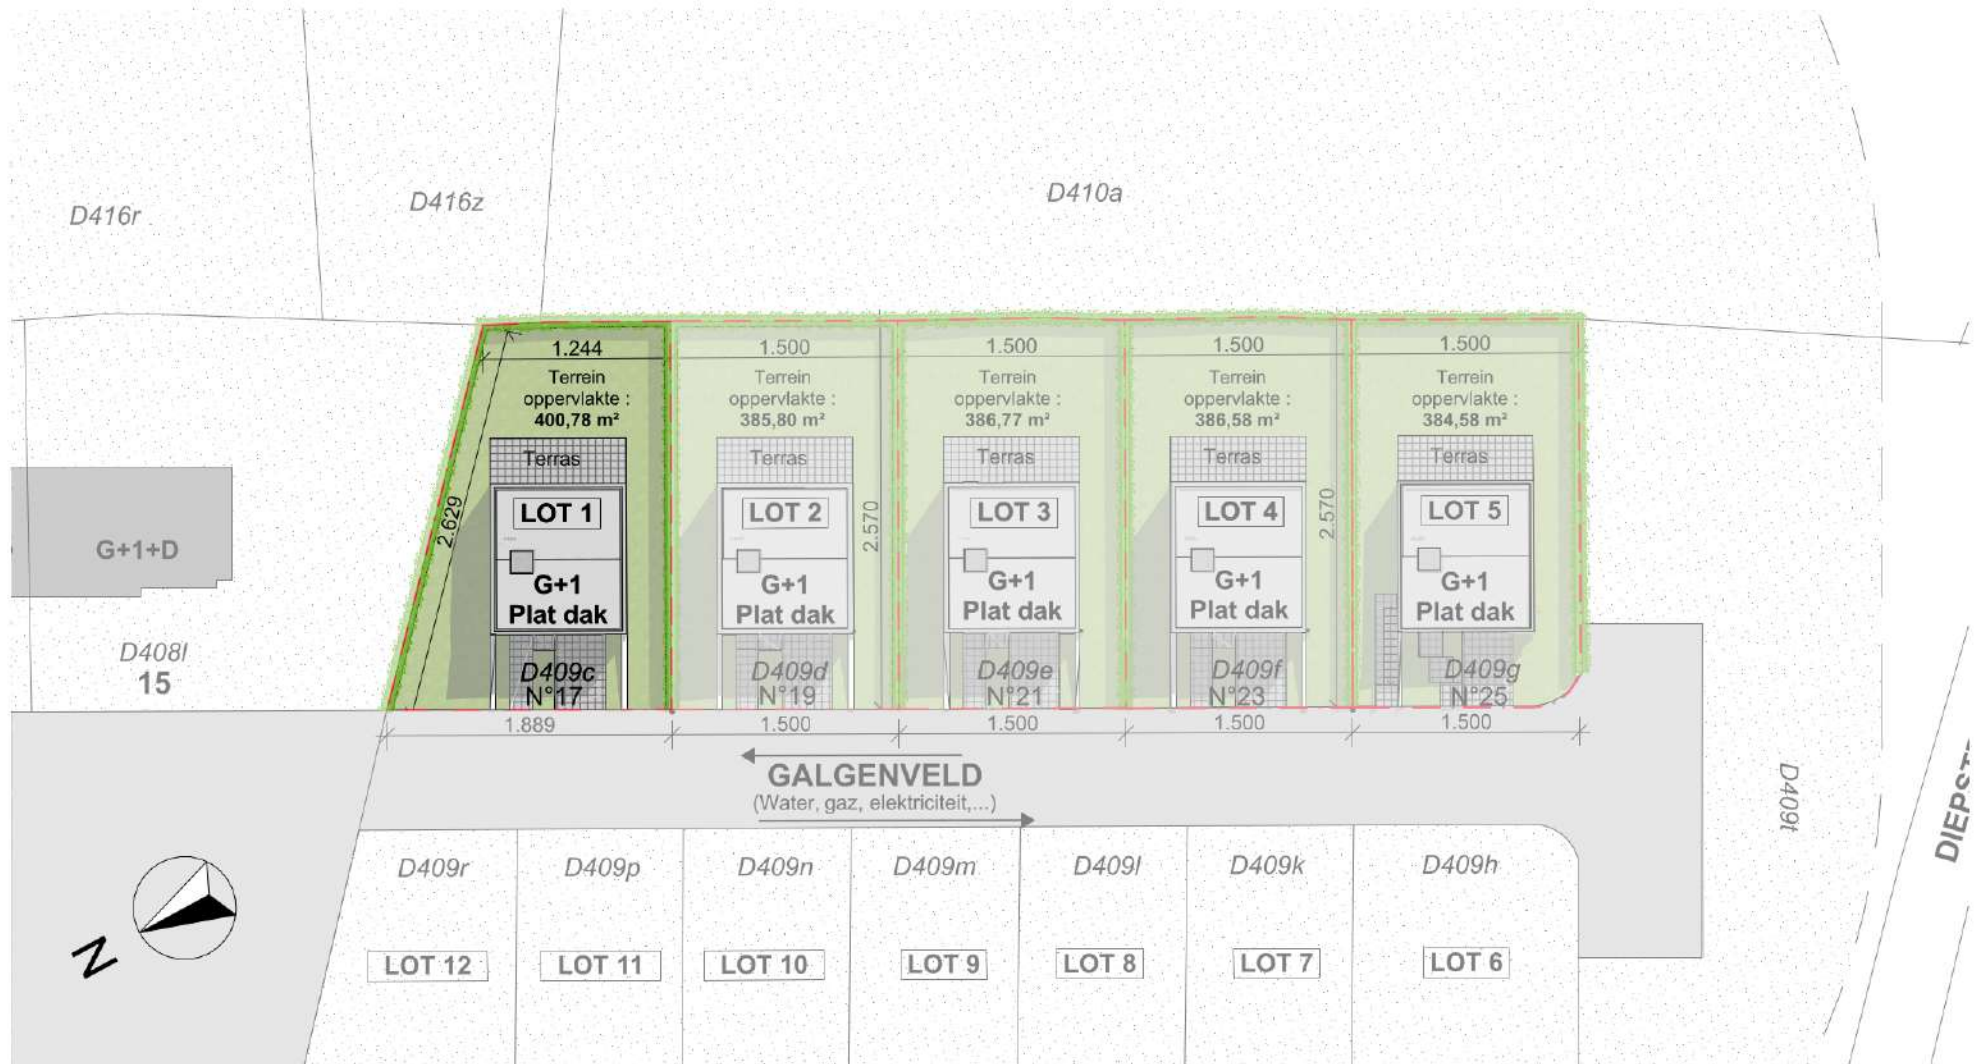

Plan d'implantation

1:500



**Atelier des deux maisons** sc sprl

Architectes

Rue Arthur André, 37 – 1150 BRUXELLES - Tél : 02/762.95.51 -- Fax 02/772.86.14

**Document non-contractuel**

Des modifications sont susceptibles d'être apportées en fonction des nécessités de la réalisation / L'ameublement (y compris placards) est destiné à l'illustration / L'agencement et les éléments de cuisine sont donnés à titre indicatif



premium alliance  
Group Lambin

**PREMIUM ALLIANCE SA** représenté par Mr. Guy Lambin

Adresse: Rue Lambaitienne, 1 à 5100 Wierde


Tel: 02/675.91.00

Mail: [contact@premiumalliance.be](mailto:contact@premiumalliance.be)

# Construction de 5 habitations unifamiliales 4 façades

Galgenveld - 1970 Wezembeek-Opem


Plans de vente

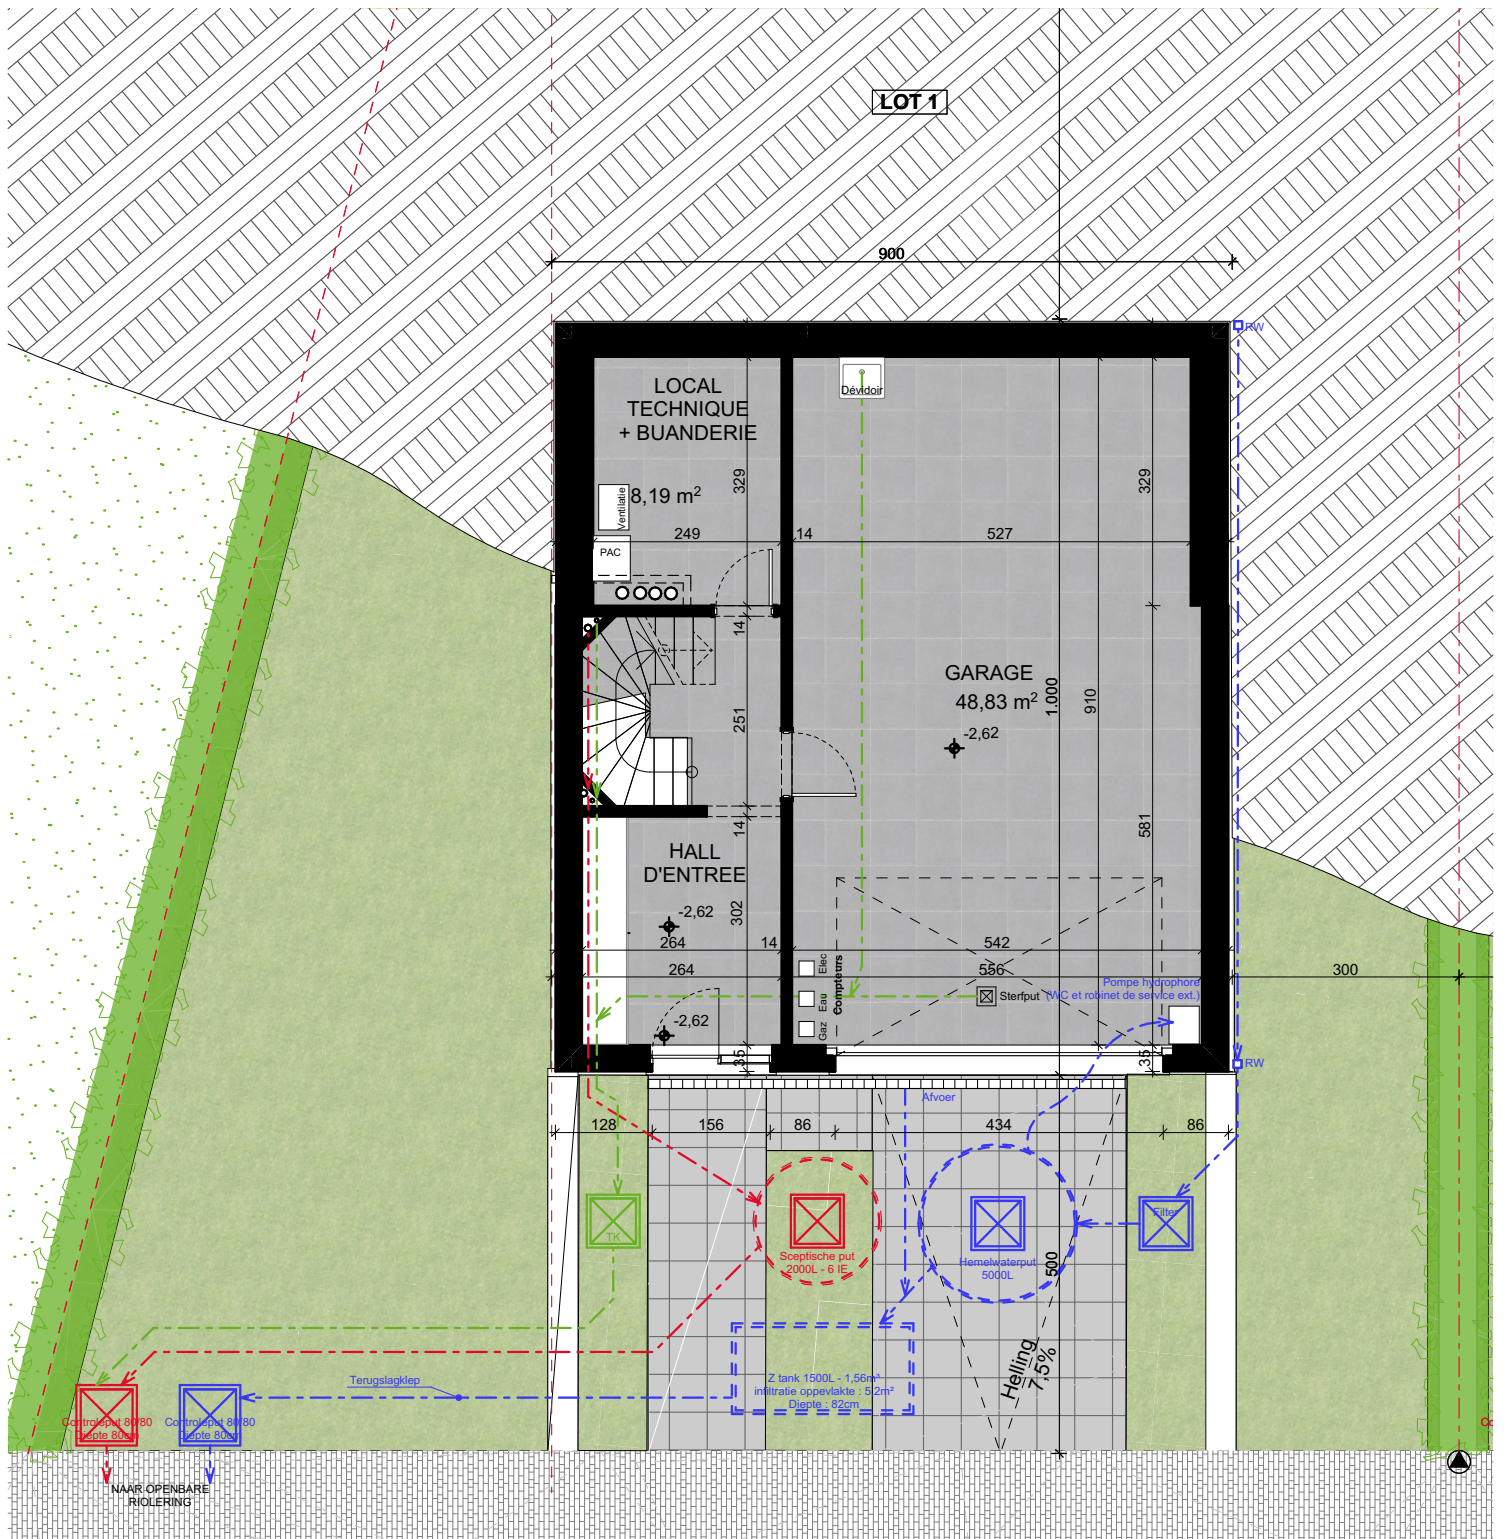


Sous-sol

LOT 1

1:100

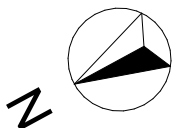

Surfaces brutes :  
87,92m<sup>2</sup>

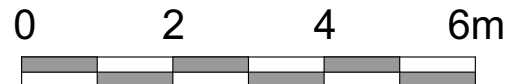




# Construction de 5 habitations unifamiliales 4 façades

Galgenveld - 1970 Wezembeek-Oppem


Plans de vente

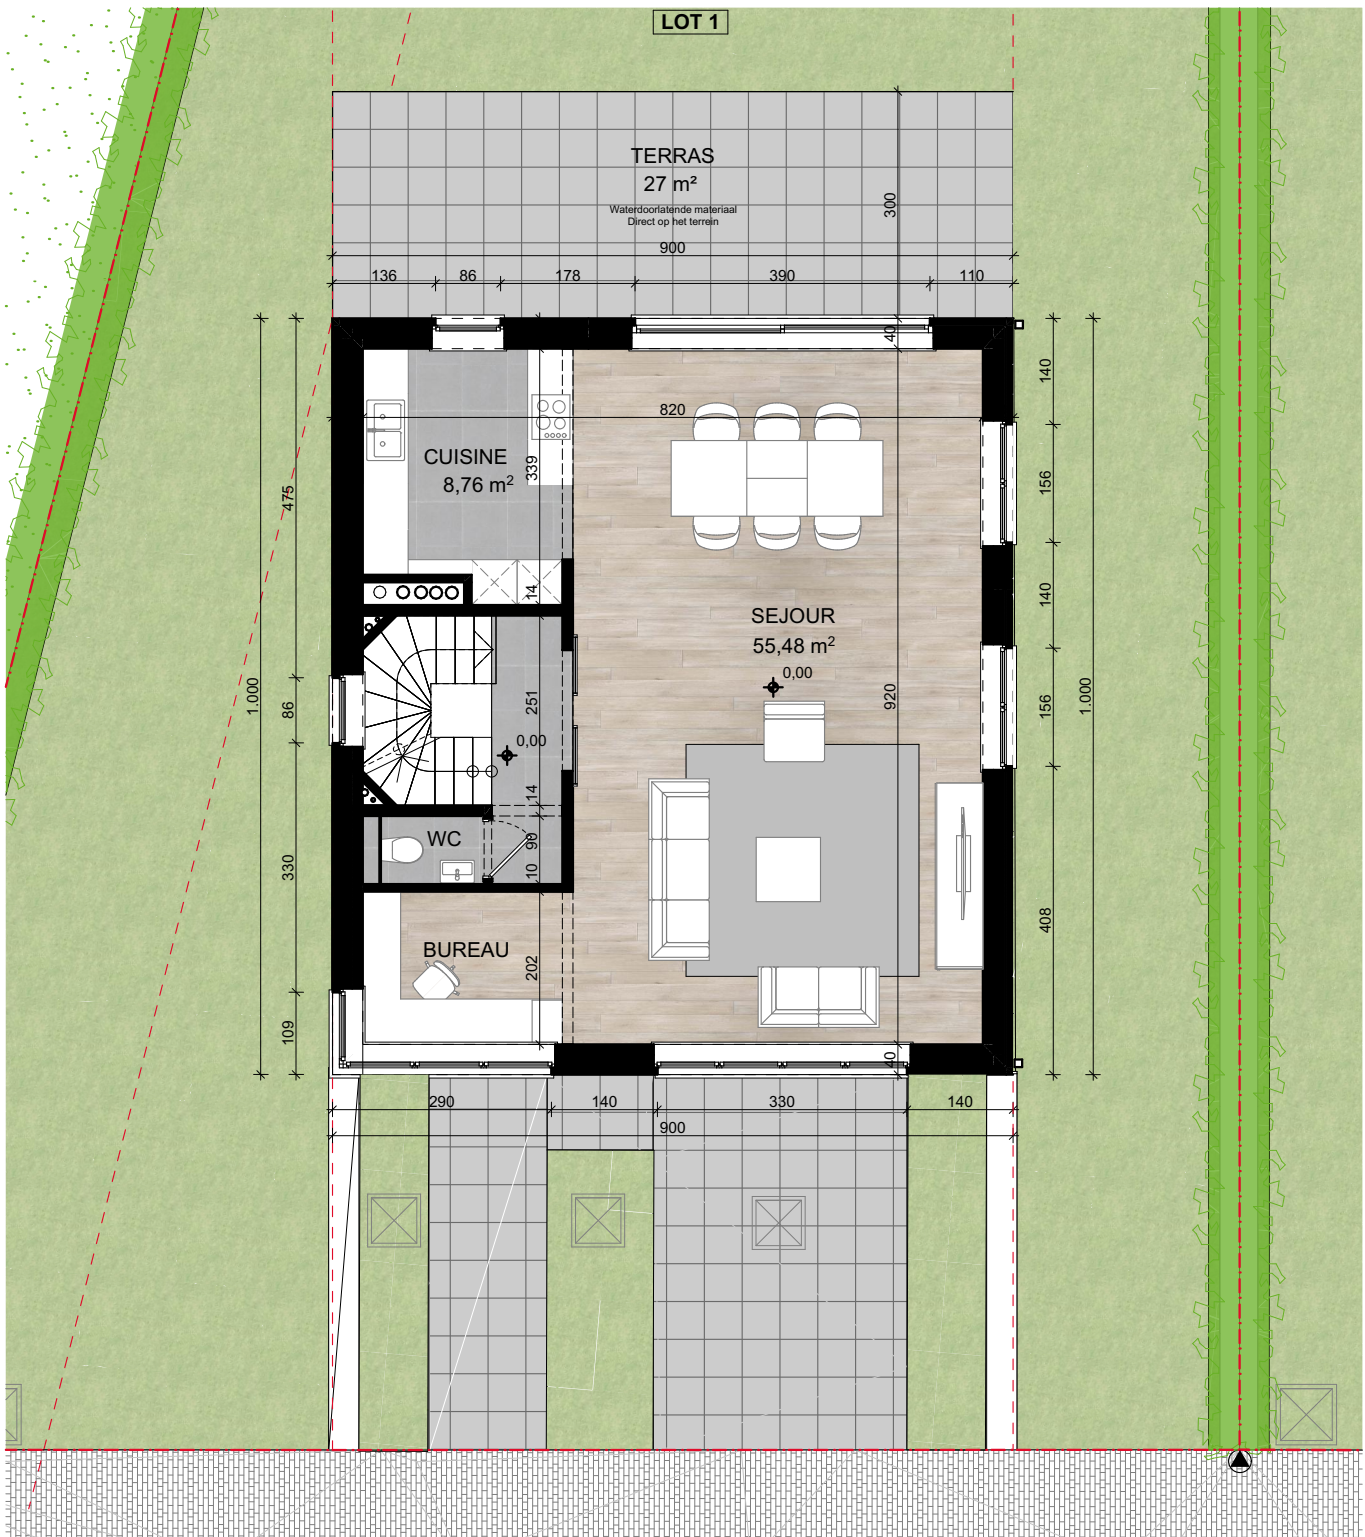

Rez-de-chaussée

LOT 1

1:100

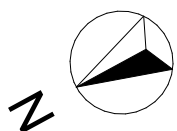


Surfaces brutes :  
90m<sup>2</sup>



# Construction de 5 habitations unifamiliales 4 façades

Galgenveld - 1970 Wezembeek-Opem


Plans de vente

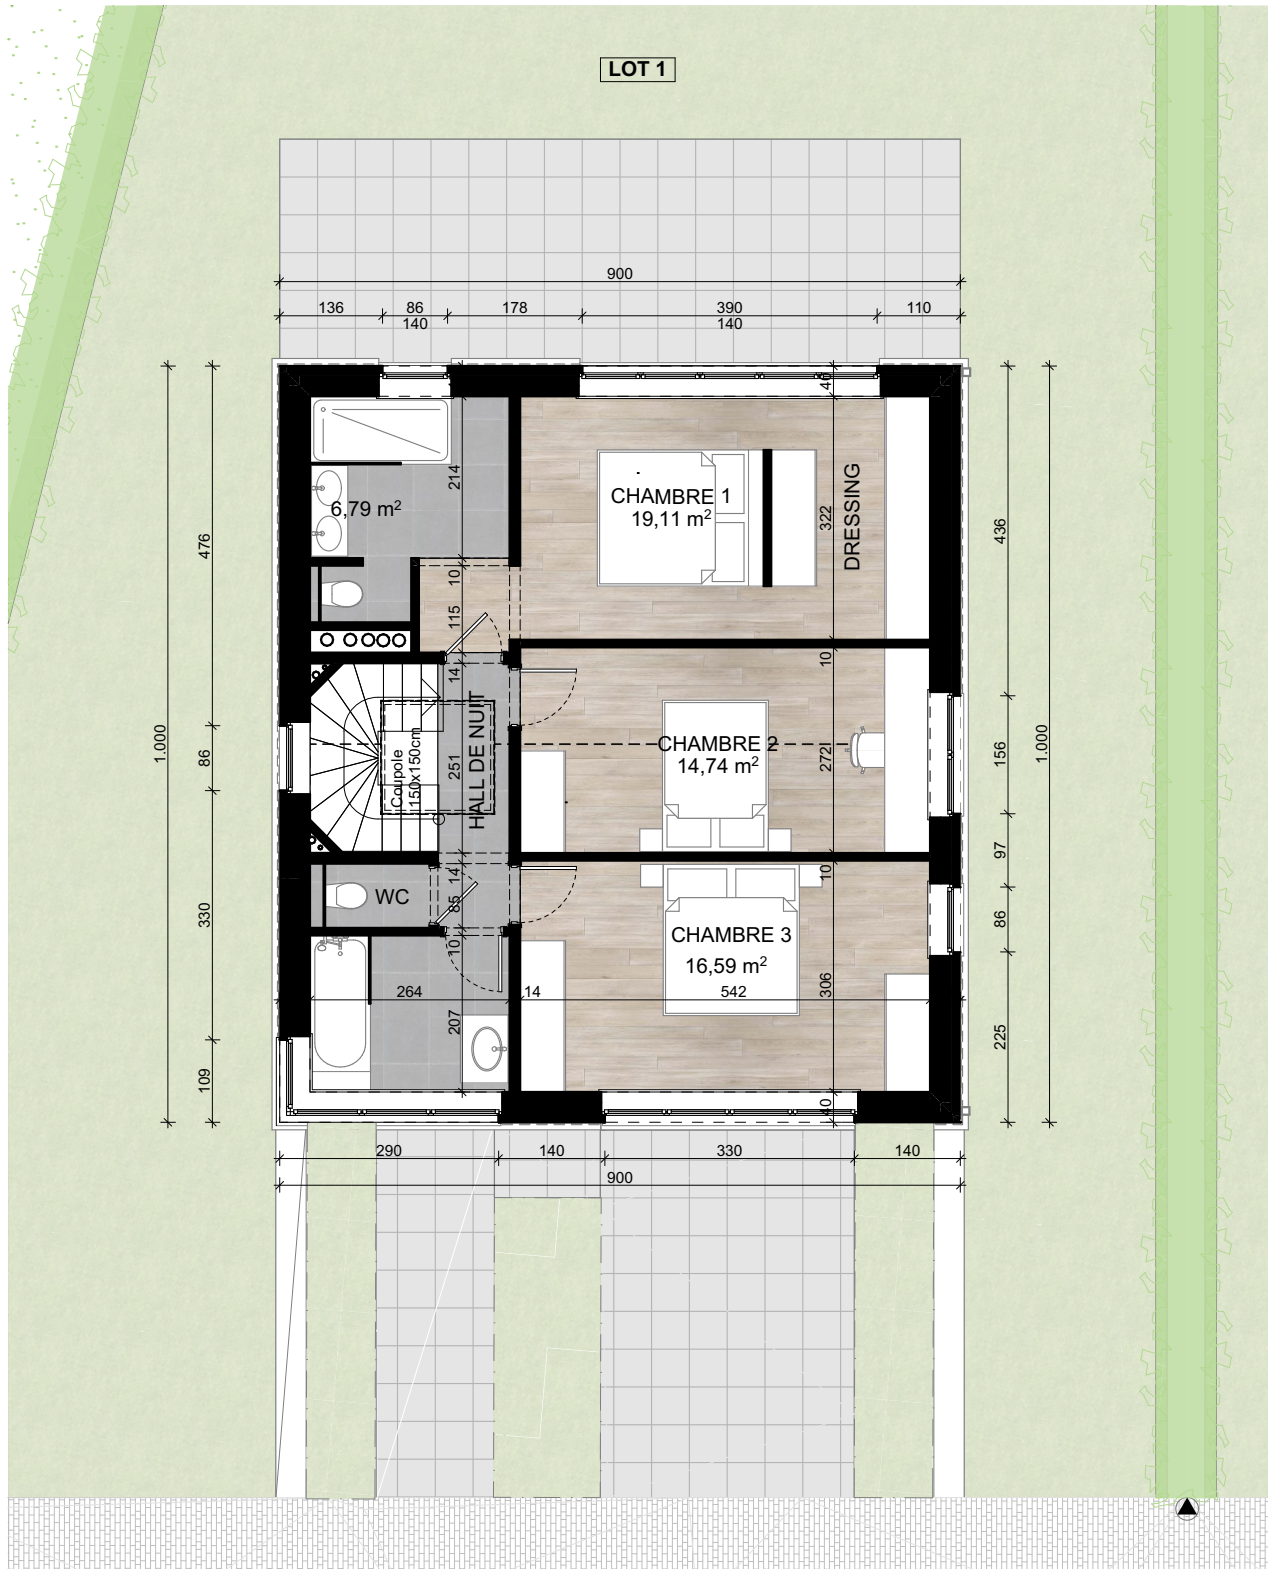

Etage 1

LOT 1

1:100

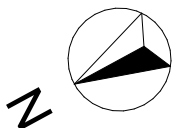

Surfaces brutes :  
90m<sup>2</sup>





# Construction de 5 habitations unifamiliales 4 façades

Galgenveld - 1970 Wezembeek-Oppem


Plans de vente



Façade avant

LOT 1

1:100

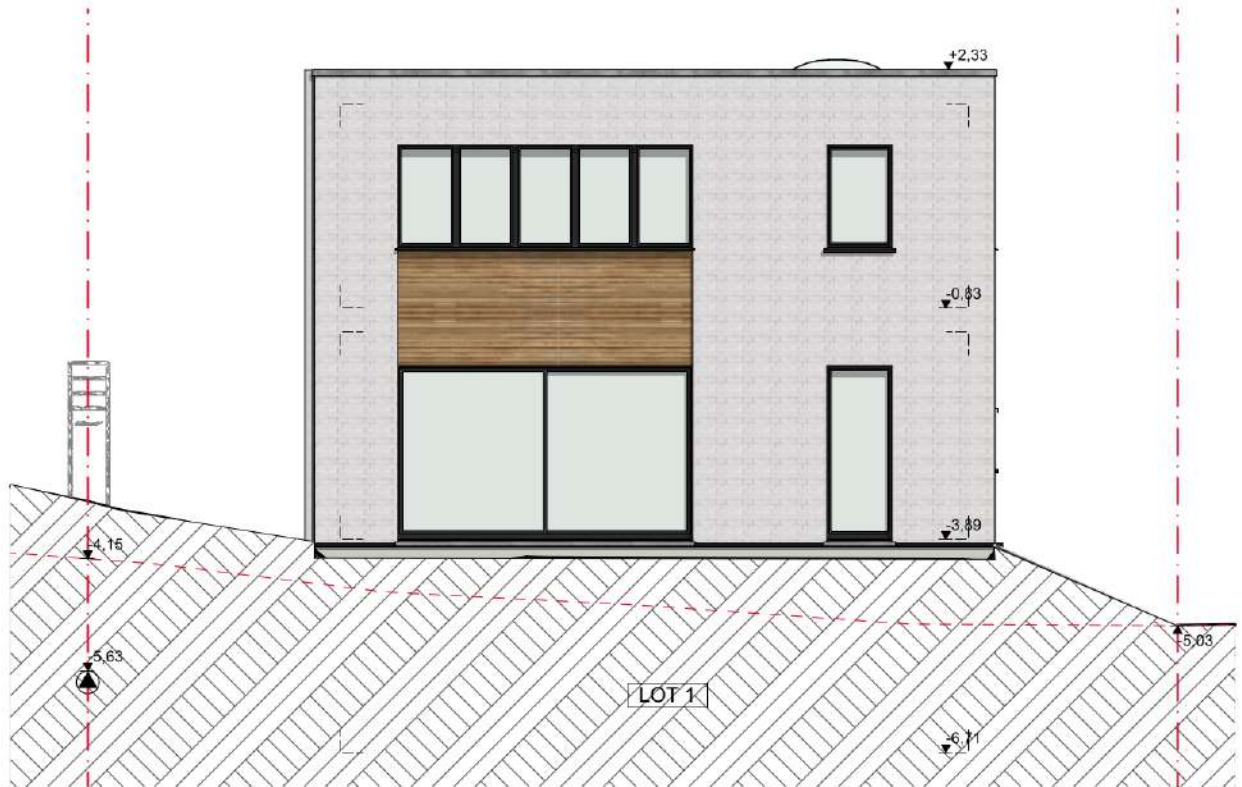

Façade arrière

LOT 1

1:100



Atelier des deux maisons sc sprl

Architectes

Rue Arthur André, 37 - 1150 BRUXELLES - 101 - 02762.95.51 - Fax 02772.86.14

Document non-contractuel

Des modifications sont susceptibles d'être apportées en fonction des nécessités de la réalisation / L'aménagement (y compris placards) est destiné à l'illustration / L'agencement et les éléments de cuisine sont donnés à titre indicatif



PREMIUM ALLIANCE SA représenté par Mr. Guy Lambin

Adresse: Rue Lamballienne, 1 à 5100 Wierde

Tel: 02/675.91.00


Mail: contact@premiumalliance.be



# Construction de 5 habitations unifamiliales 4 façades

Galgenveld - 1970 Wezembeek-Oppeem

Plans de vente

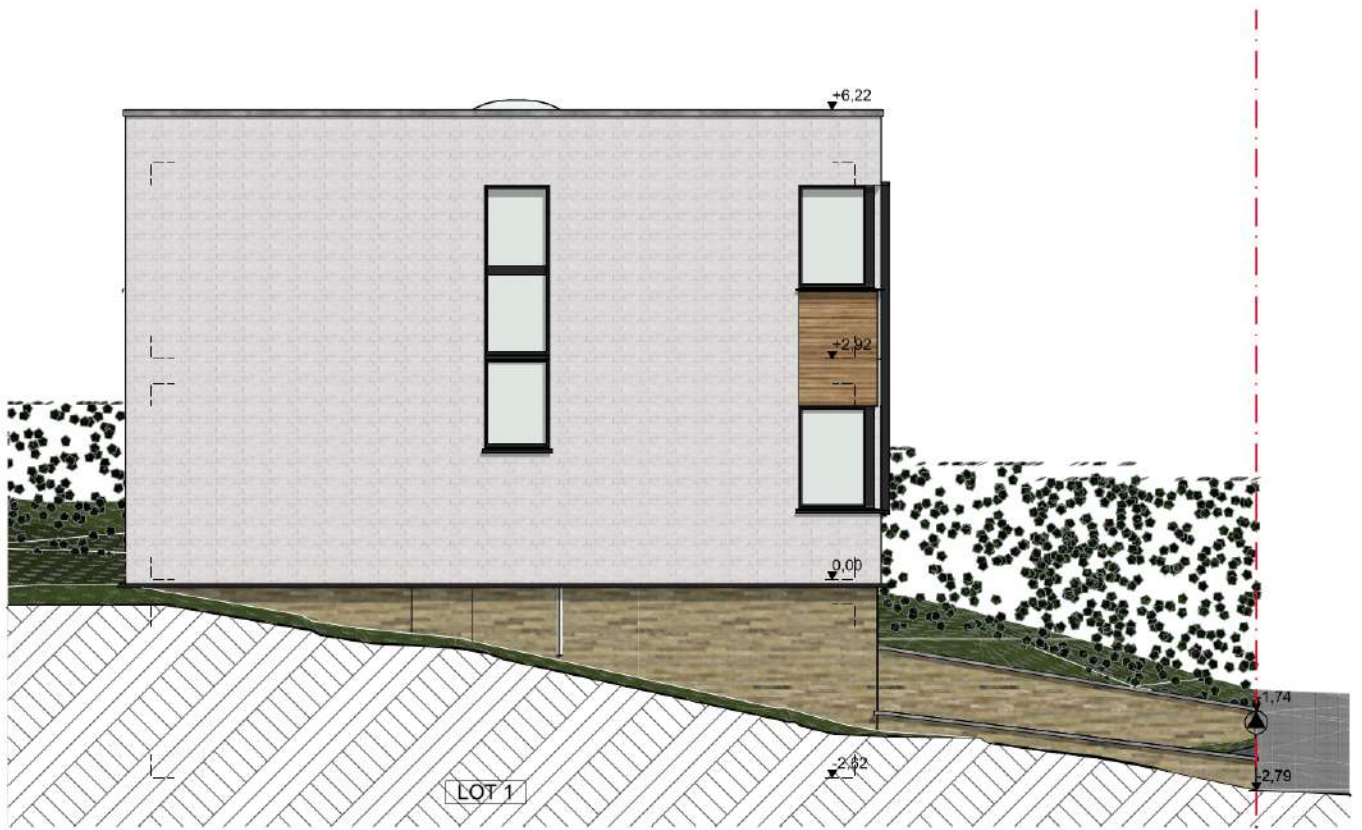

Façade latérale gauche

LOT 1

1:100



Façade latérale droite

LOT 1

1:100



Atelier des deux maisons sc sprl

Architectes

Rue Arthur André, 37 - 1150 BRUXELLES - Tél : 02/762.95.51 - Fax 02/772.86.14

Document non-contractuel

Des modifications sont susceptibles d'être apportées en fonction des nécessités de la réalisation / L'aménagement (y compris placards) est destiné à l'illustration / L'agencement et les éléments de cuisine sont donnés à titre indicatif



PREMIUM ALLIANCE SA représenté par Mr. Guy Lambin

Adresse: Rue Lambaitienne, 1 à 5100 Wierde

Tel: 02/675.91.00

Mail: contact@premiumalliance.be