



Debut

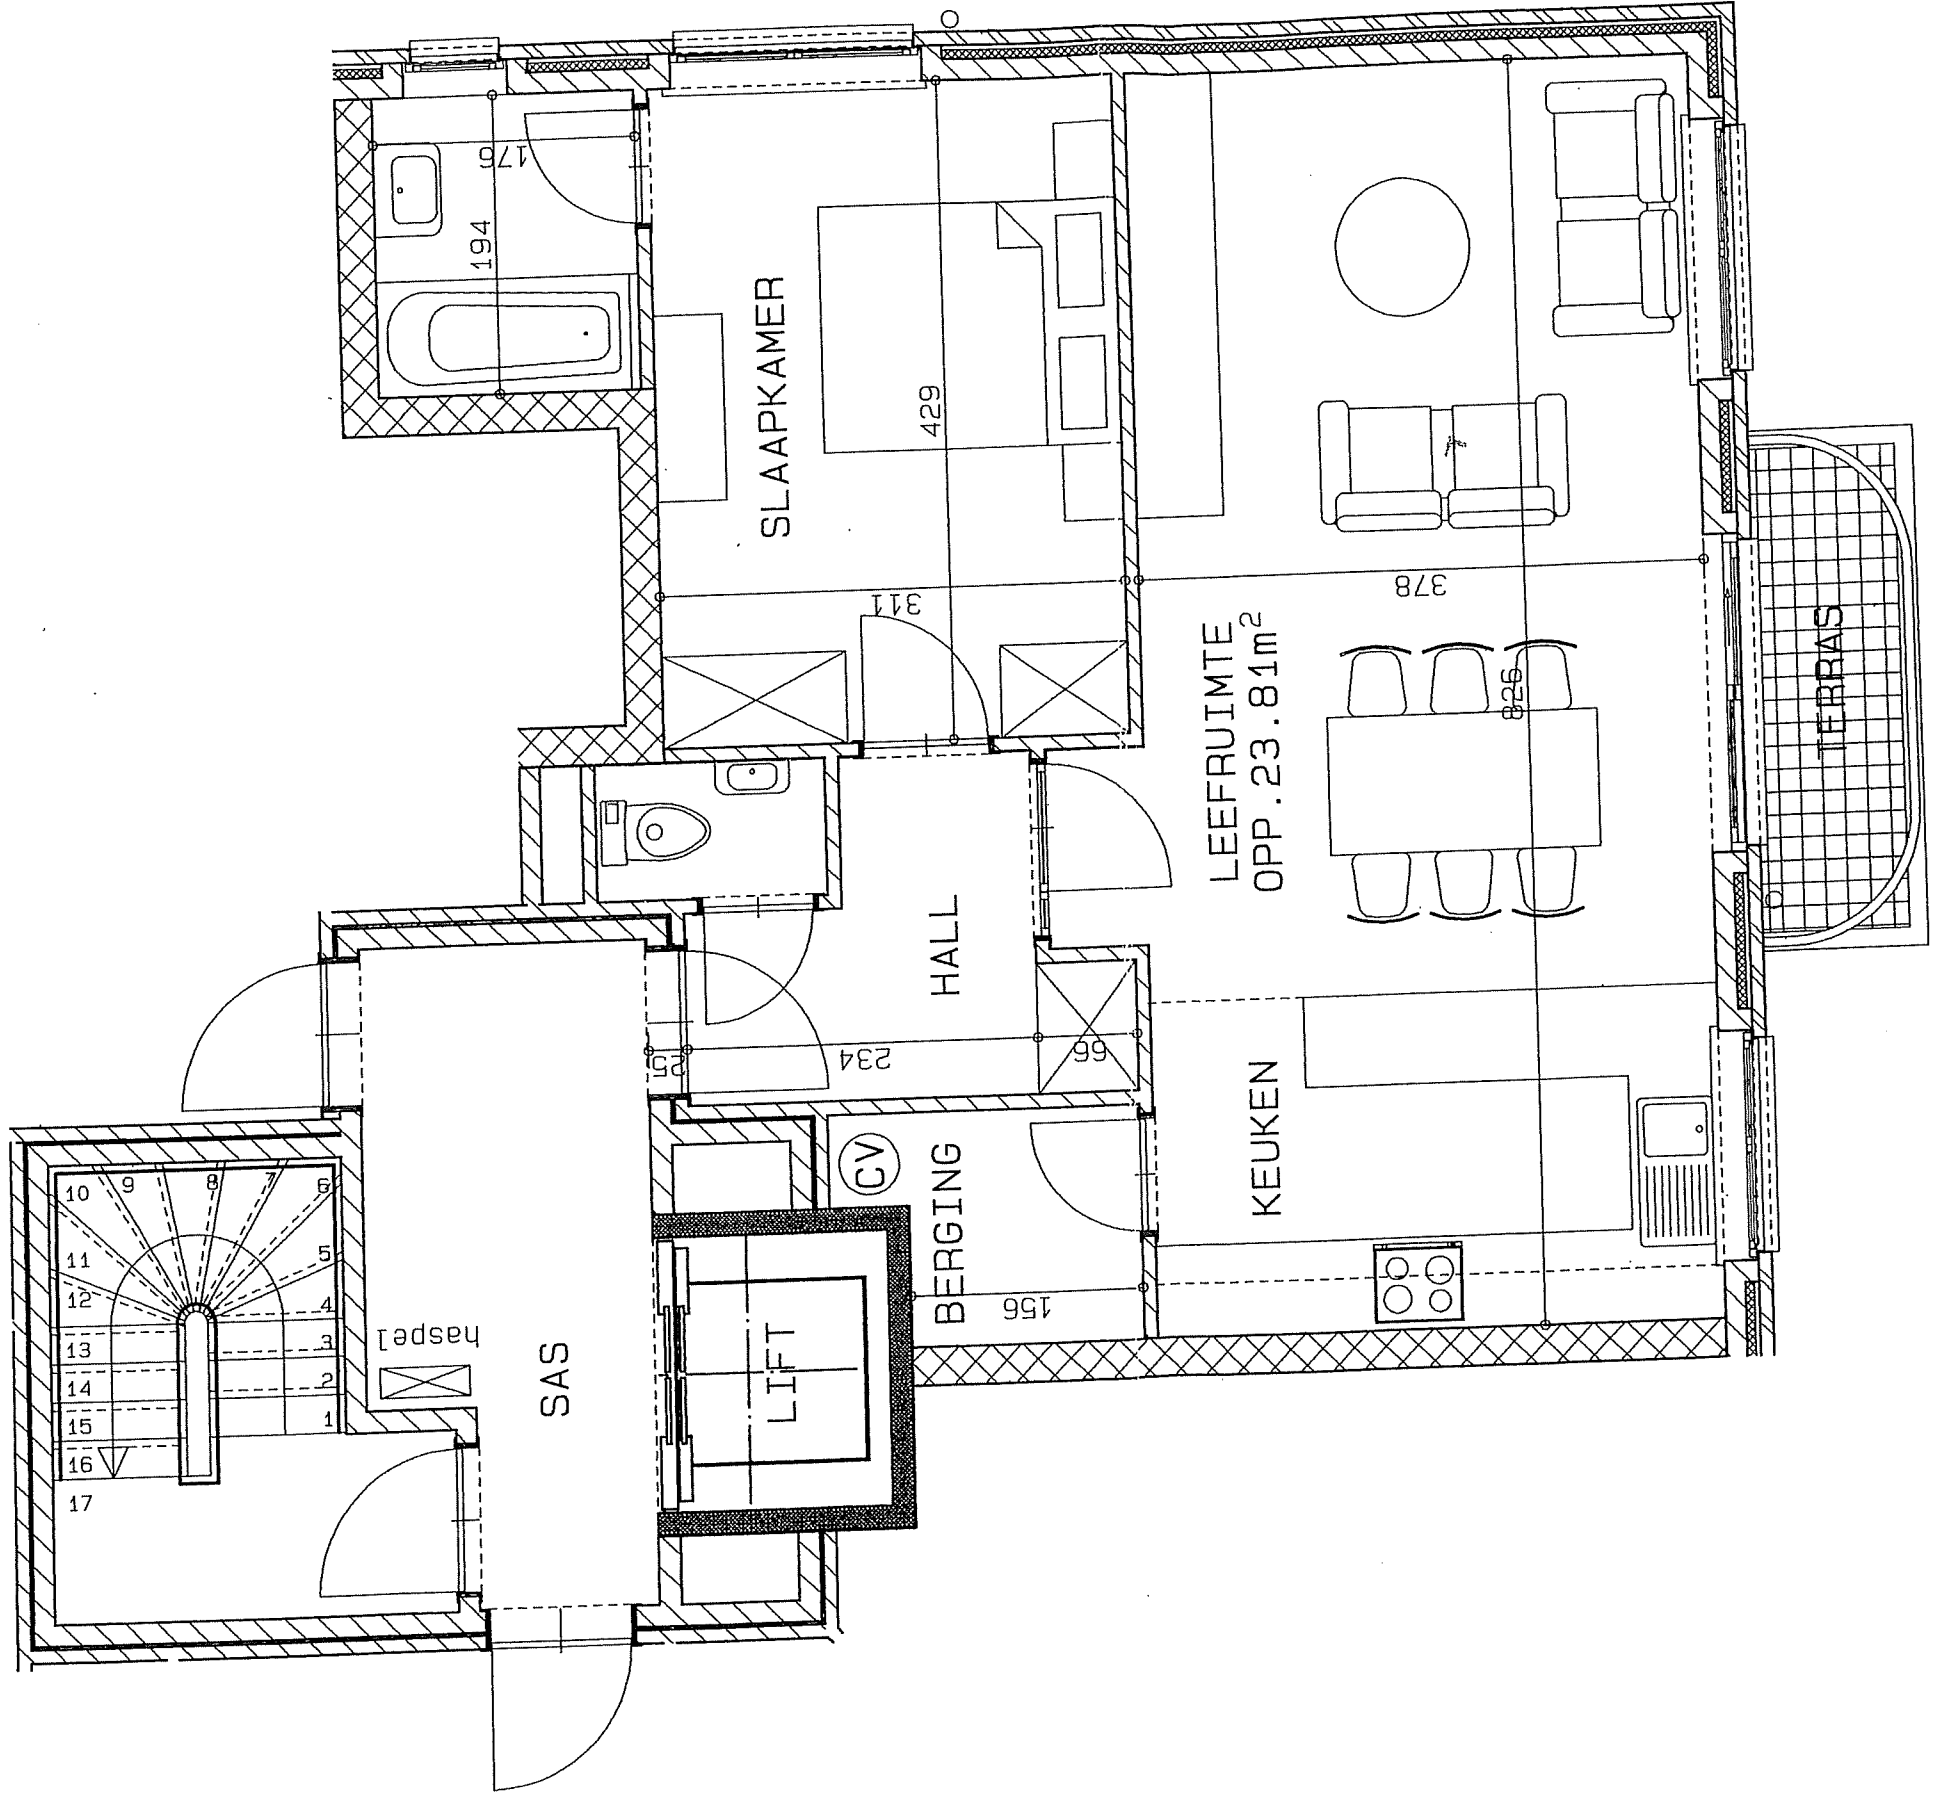

2, 3, 4de VERDIEPING

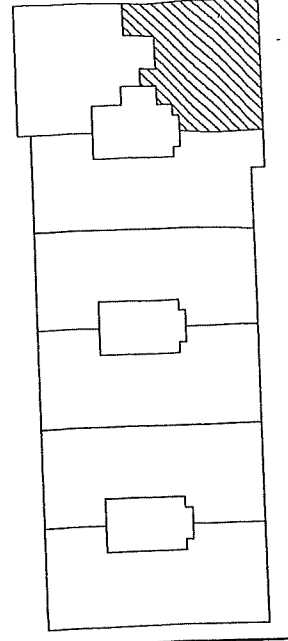

HERLEVINGSLAAN GEMEENTE EVERE

ARCHITECTENBUREAU E. POSSON

SCHAAL: 1/50 DAT: 20/08/99

DOSSIER NR. 96.15

NR.

A2.6 A3.6 A4.6

OUDE WAAG NR. 6
2000 ANTWERPEN
TEL: 03/213.54.90
FAX: 03/232.03.97