




# Rez-de-chaussée

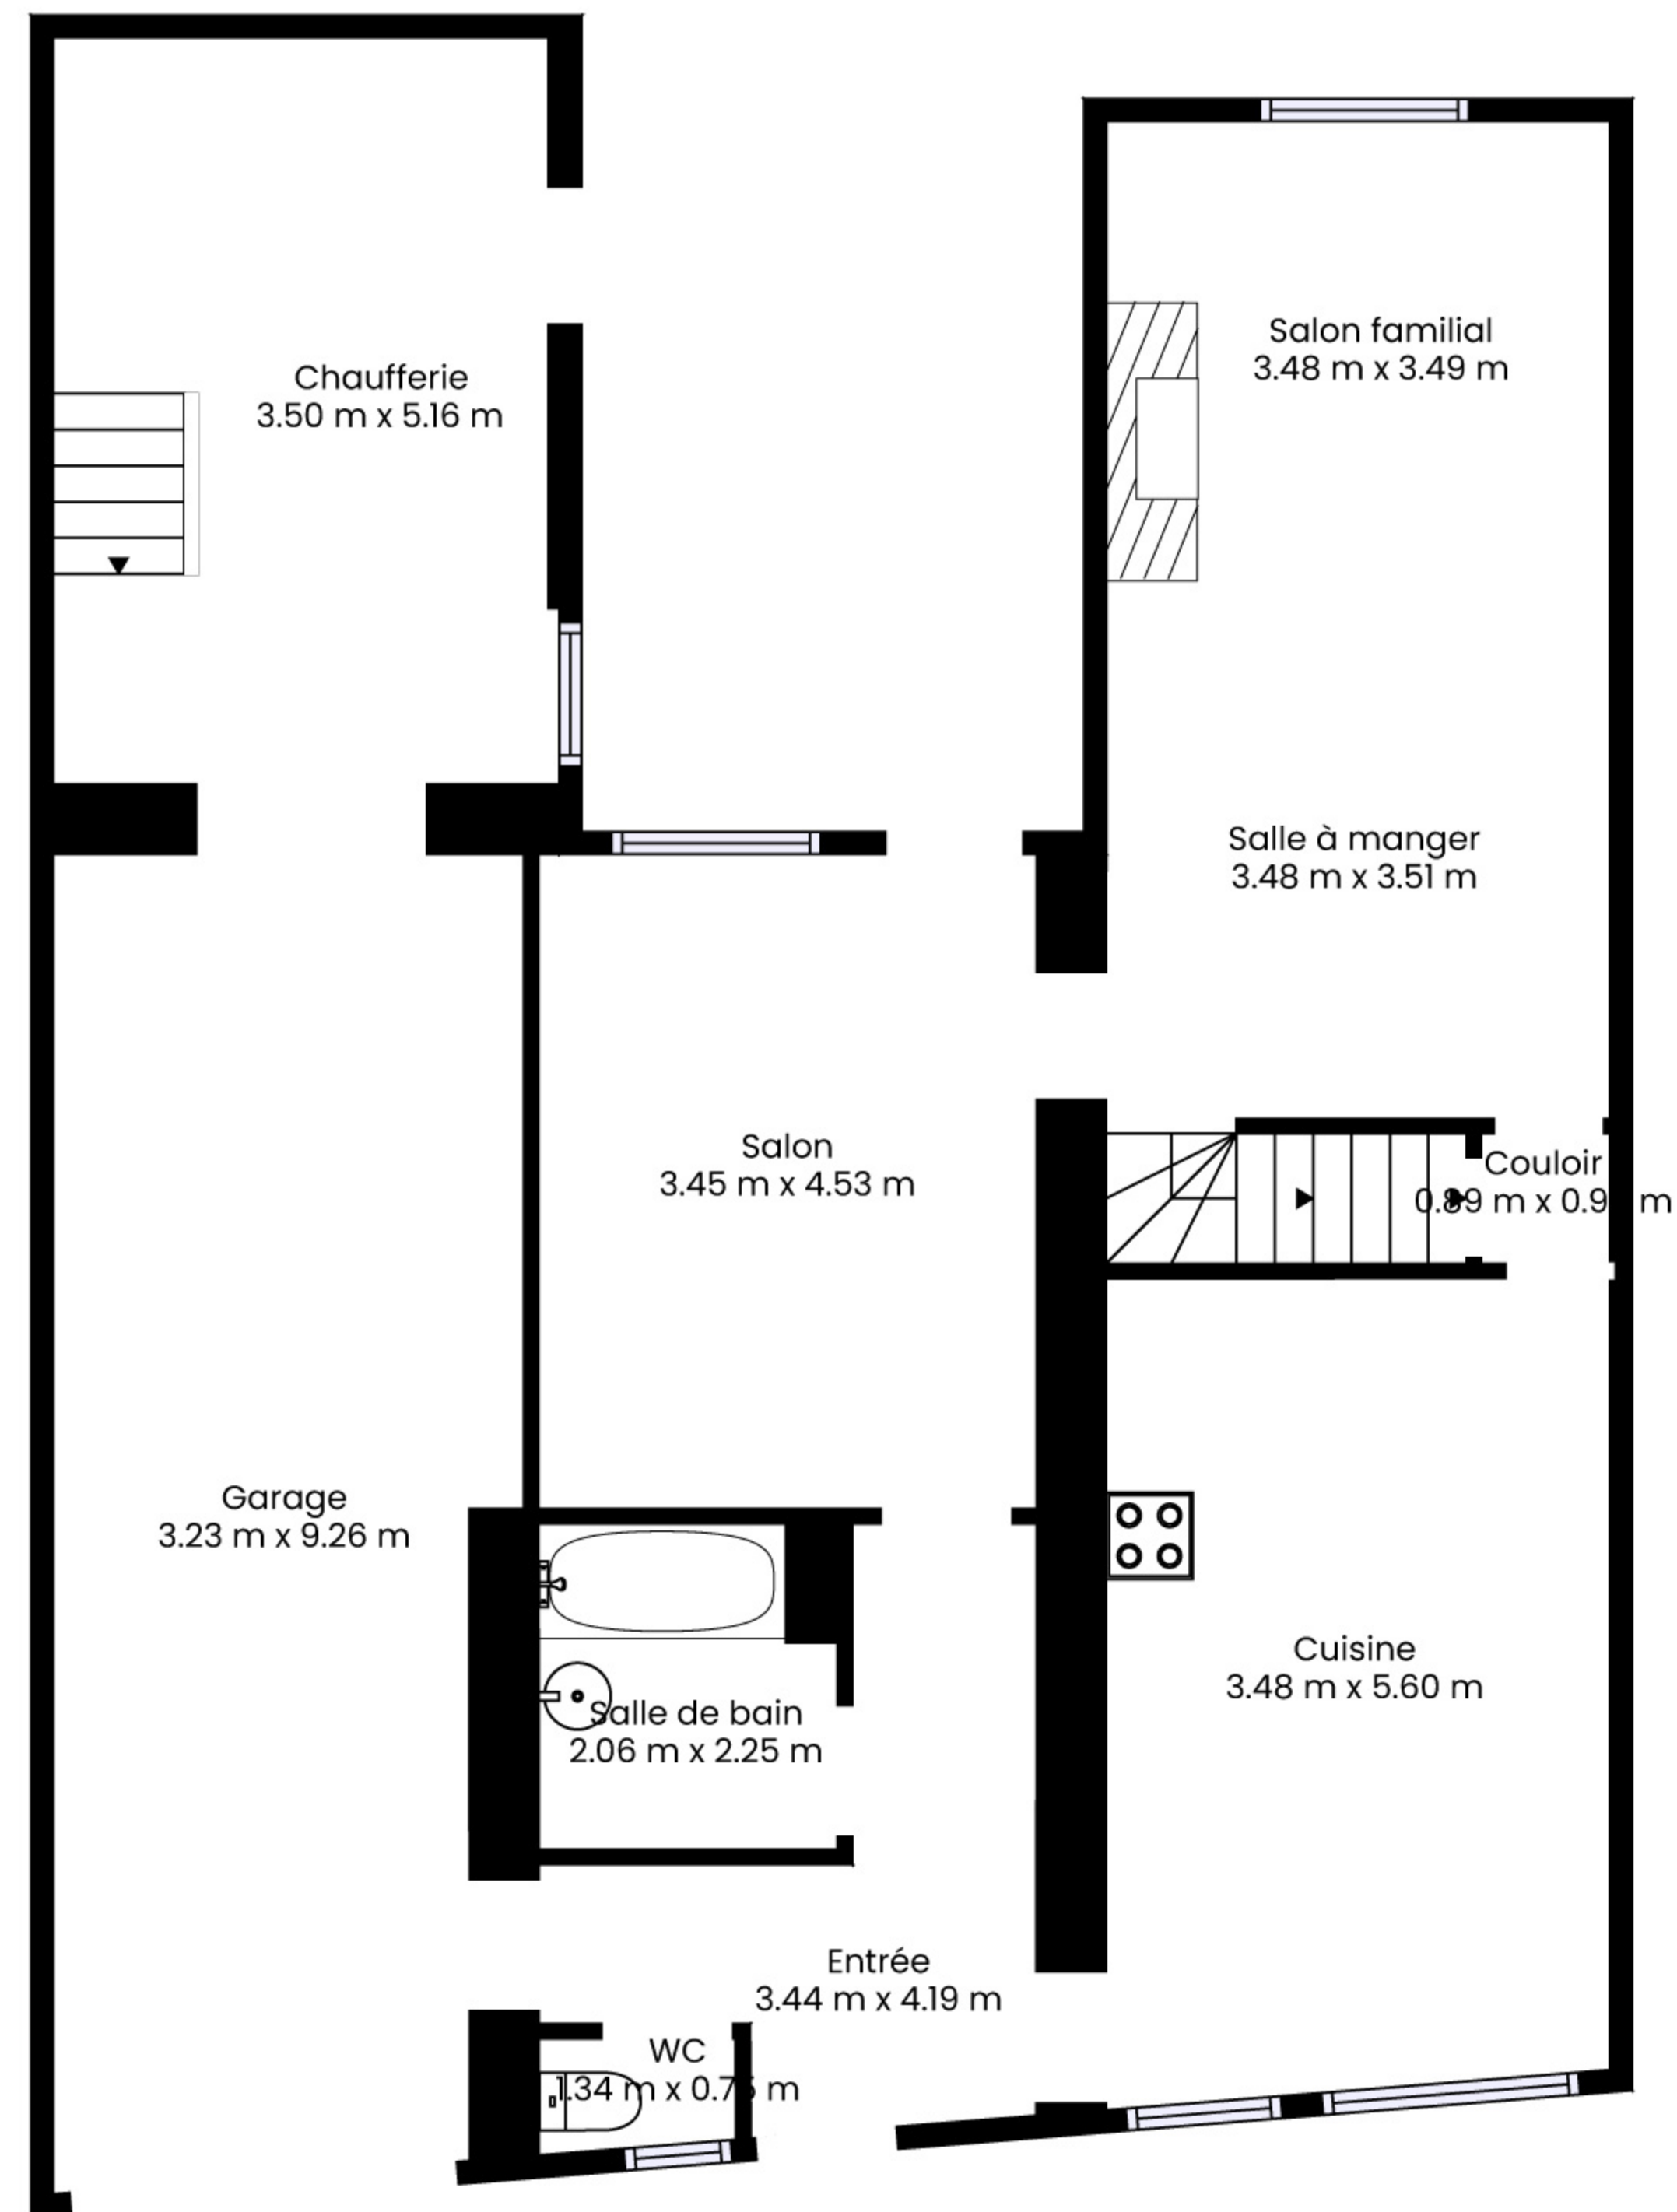

Ces informations sont données à titre indicatif et non contractuel

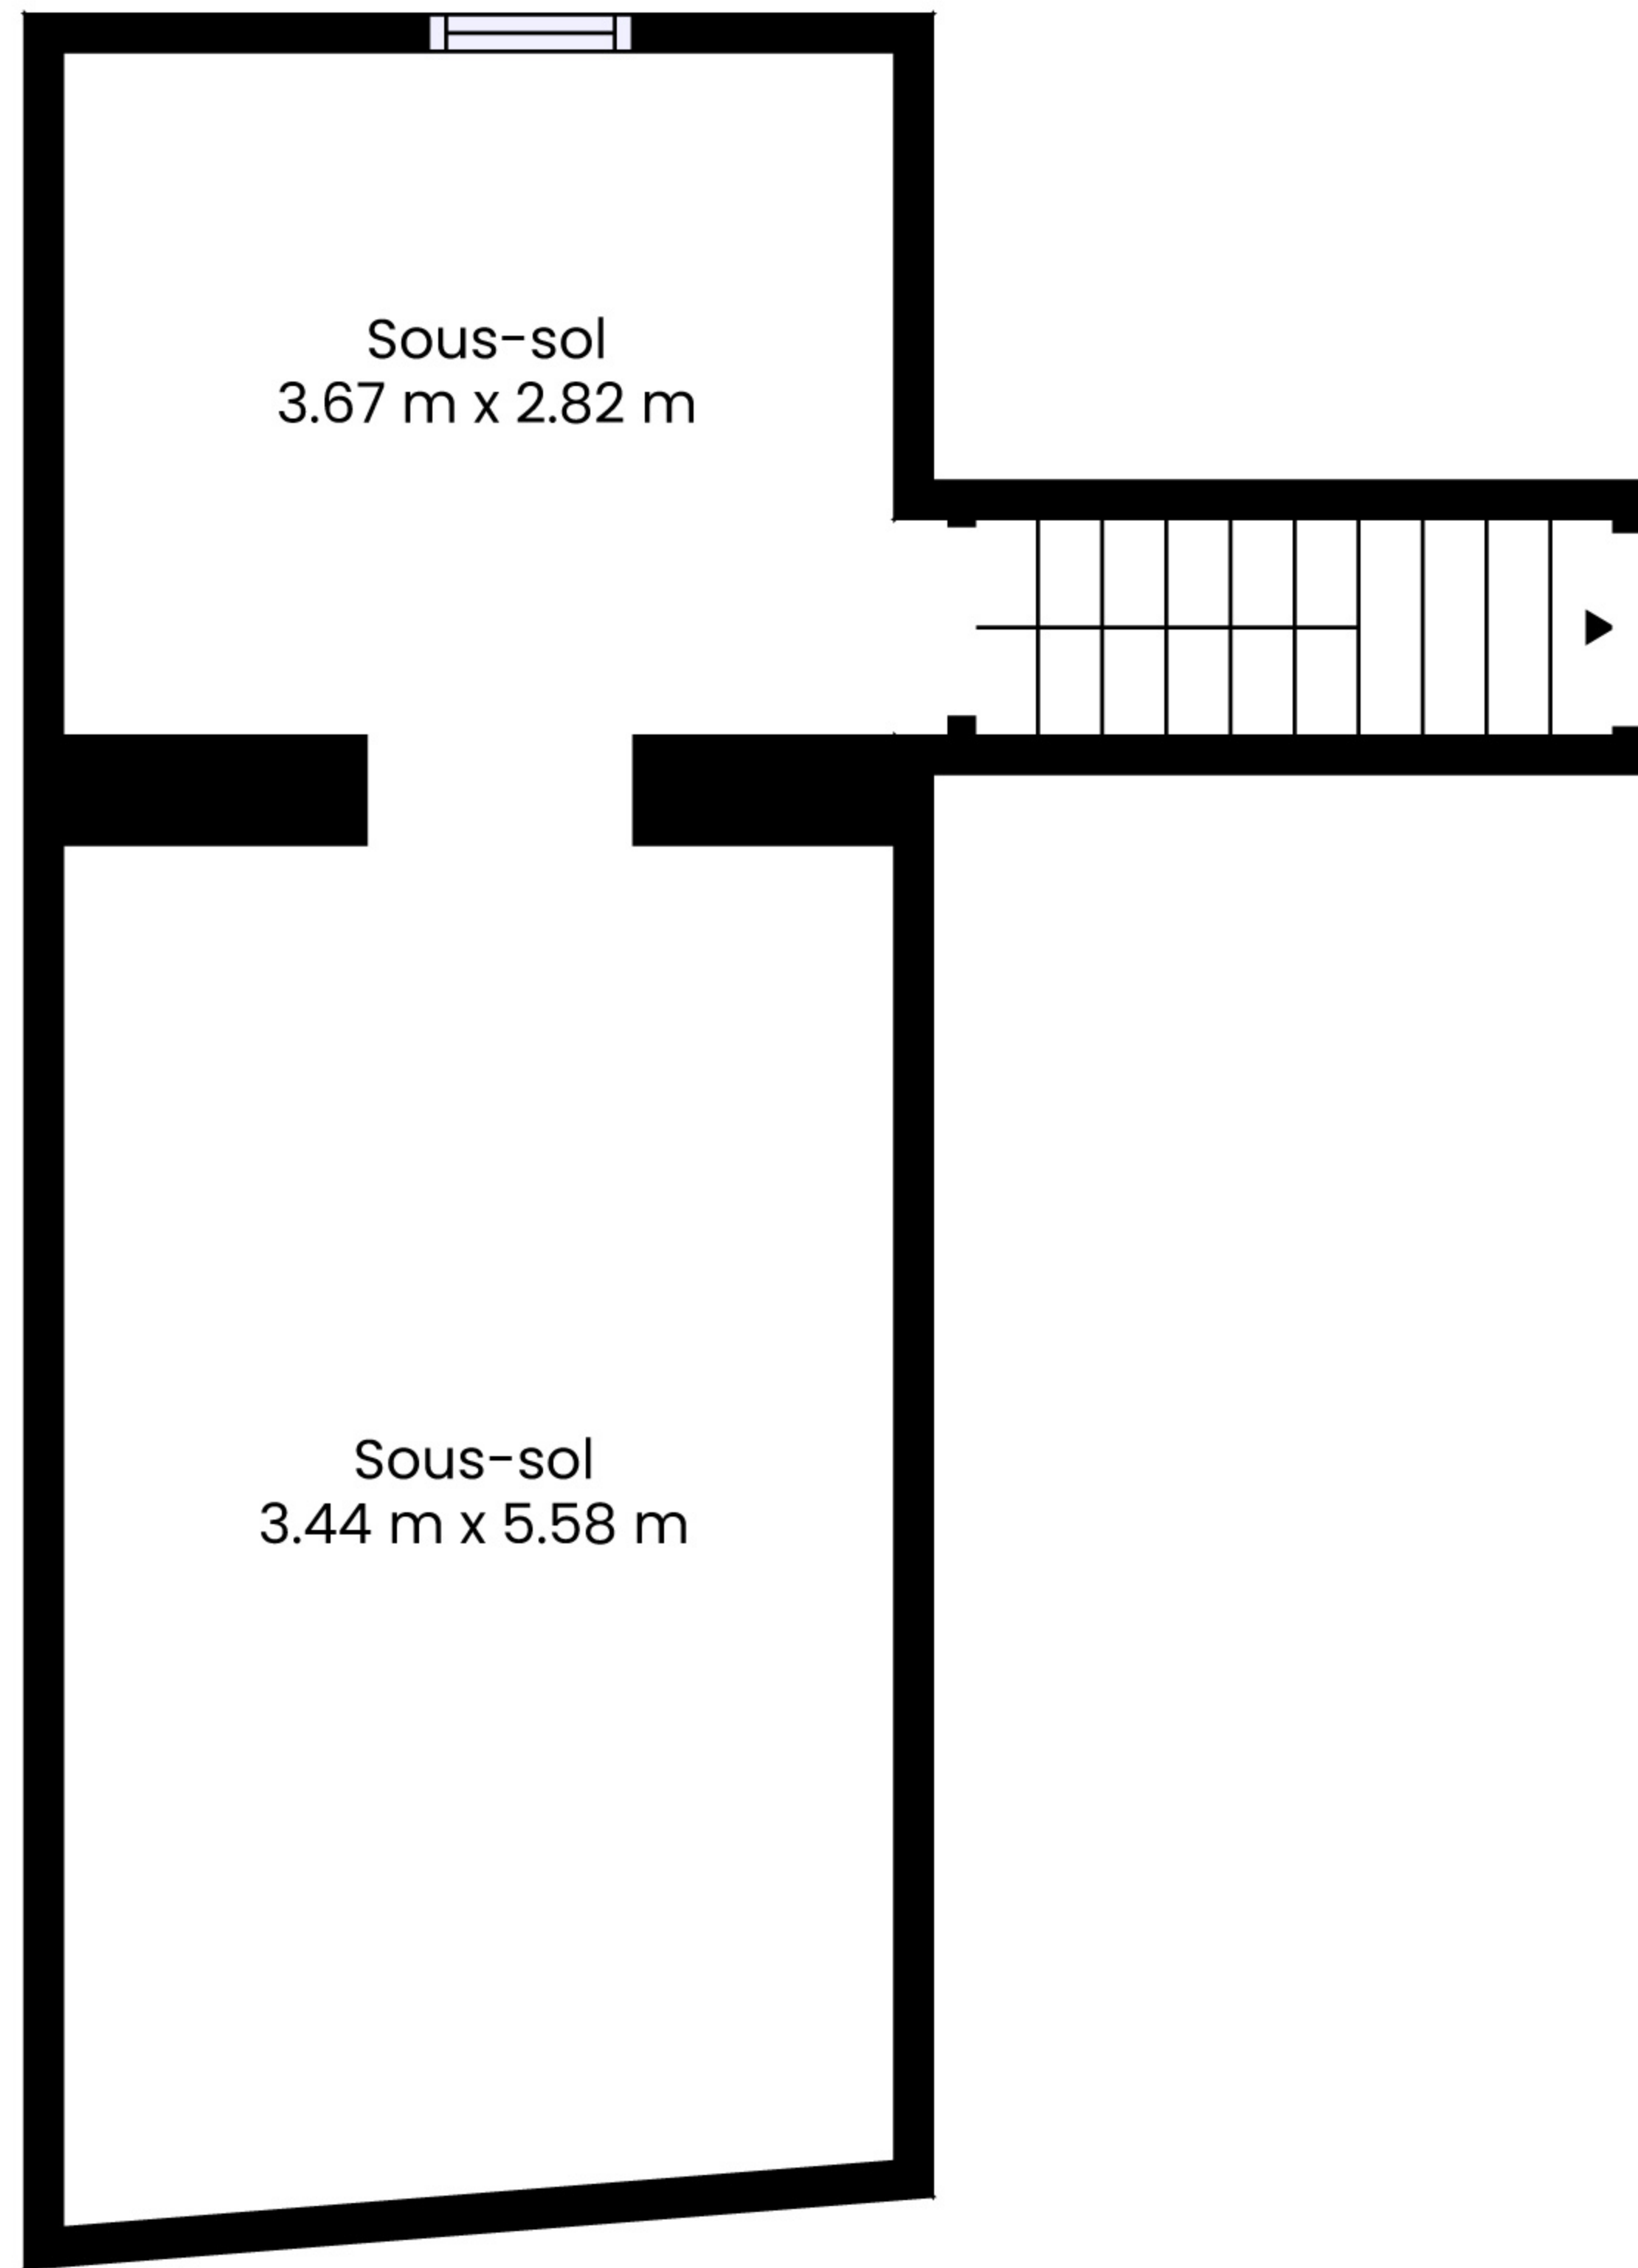


+1

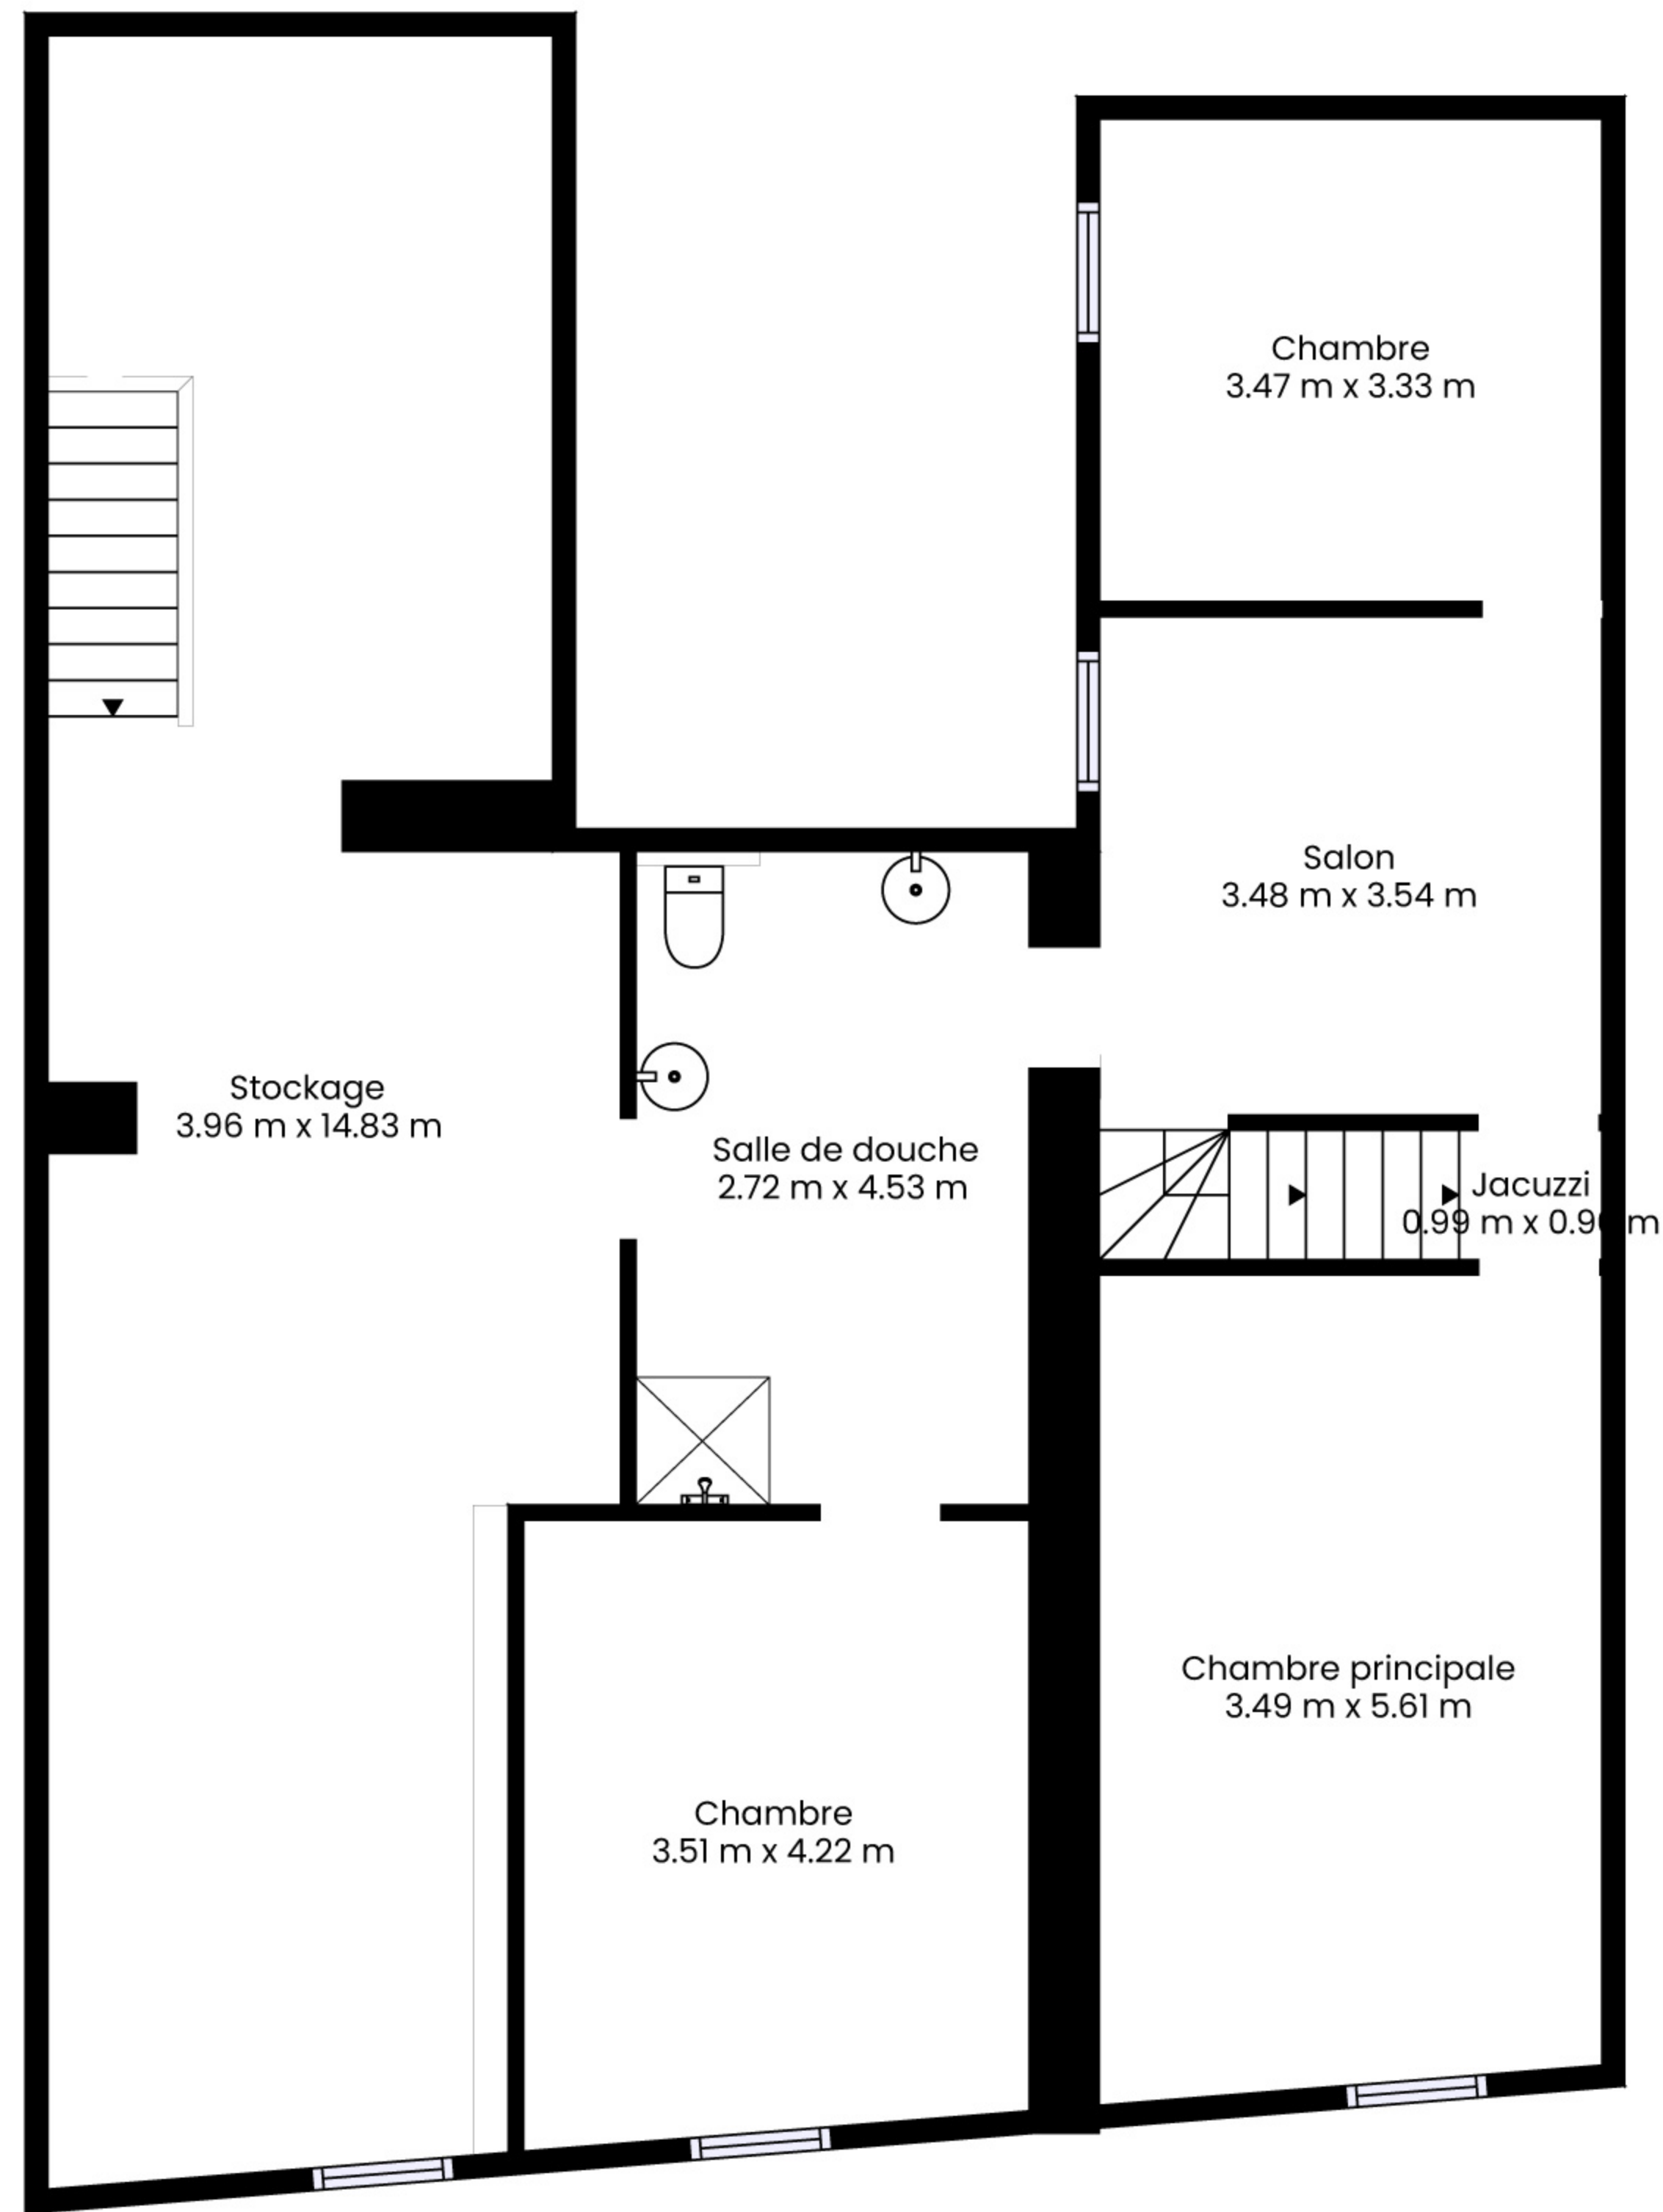

Ces informations sont données à titre indicatif et non contractuel

+2

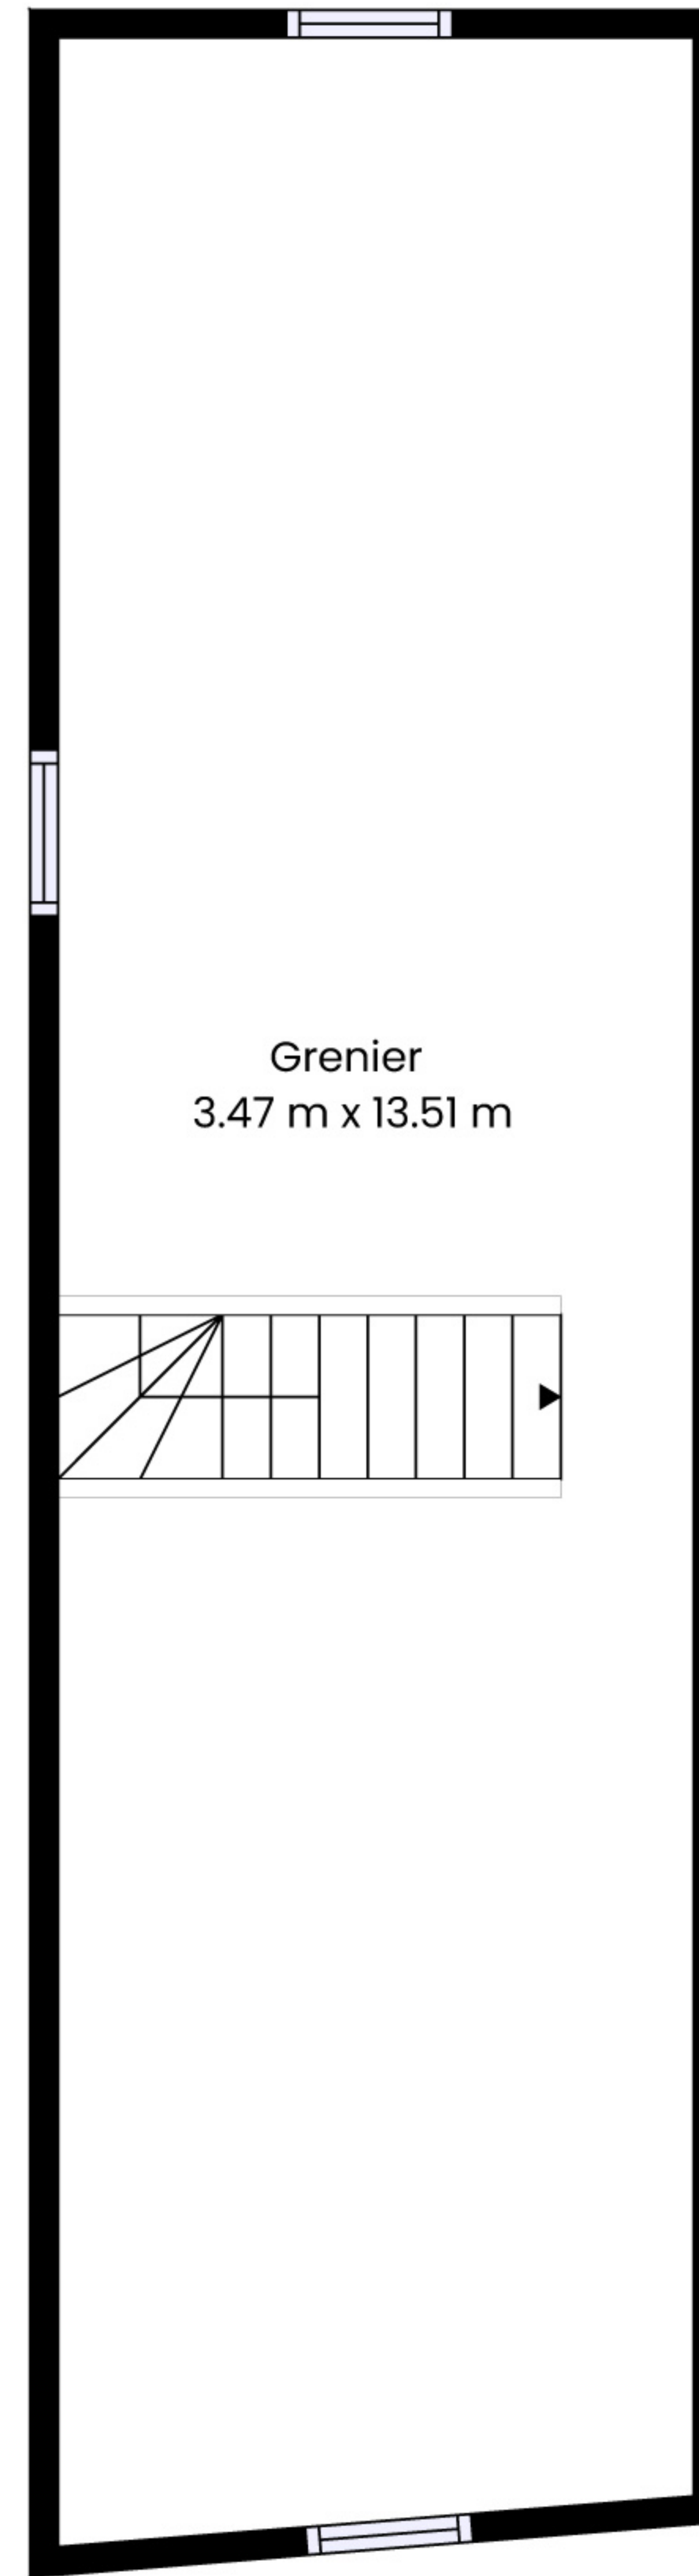

Ces informations sont données à titre indicatif et non contractuel