


ÉTAGES : 1 - PIÈCES : 4

▼ 9e étage

PIÈCES : 4

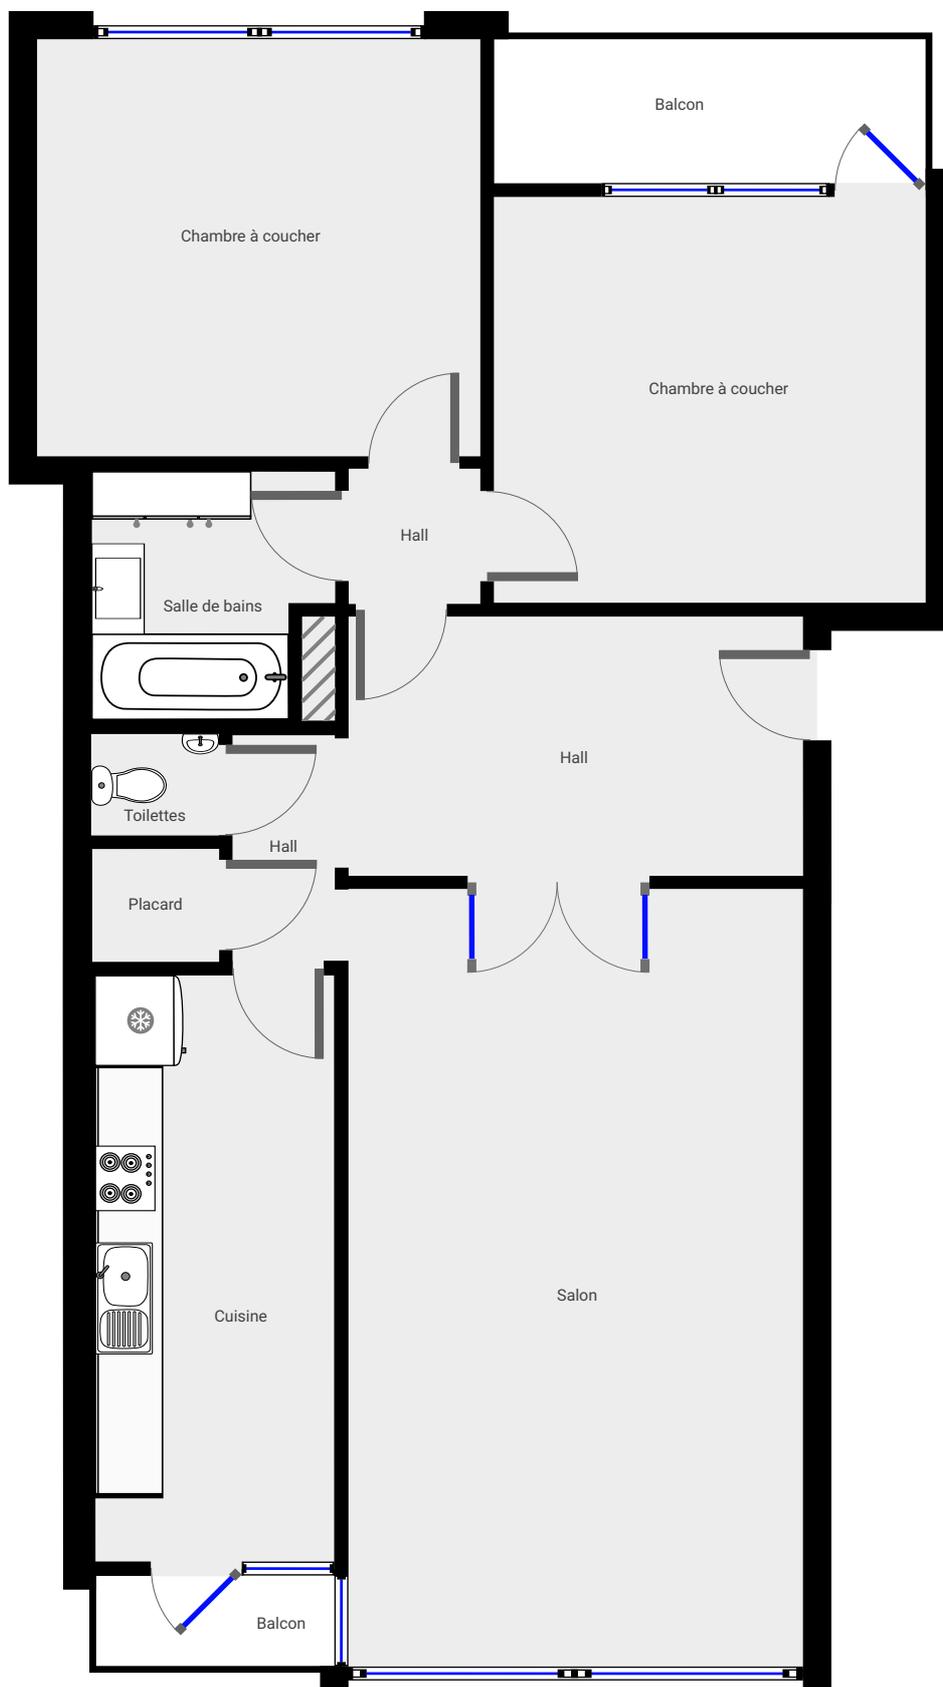

CE PLAN EST FOURNI EN L'ETAT SANS GARANTIE D'AUCUNE SORT. SENSOPIA N'ACCORDE AUCUNE GARANTIE, Y COMPRIS, SANS S'Y LIMITER, DES GARANTIES QUANT À LA QUALITE ET À LA PRÉCISION DES DIMENSIONS.

Page 1/1