


**Adresse de l'installation électrique**  
 Mine  
 Boulevard Dewandre 17  
 6000 Charleroi

**Installateur**  
 Reprise des plans par Art du Bâtiment et de l'Energie  
 sans préjugé de la conformité des appareils en places,  
 vu le nombre de ligne important l'installation ne sera pas conforme!

**p. 1/8**  
**Schéma unifilaire**

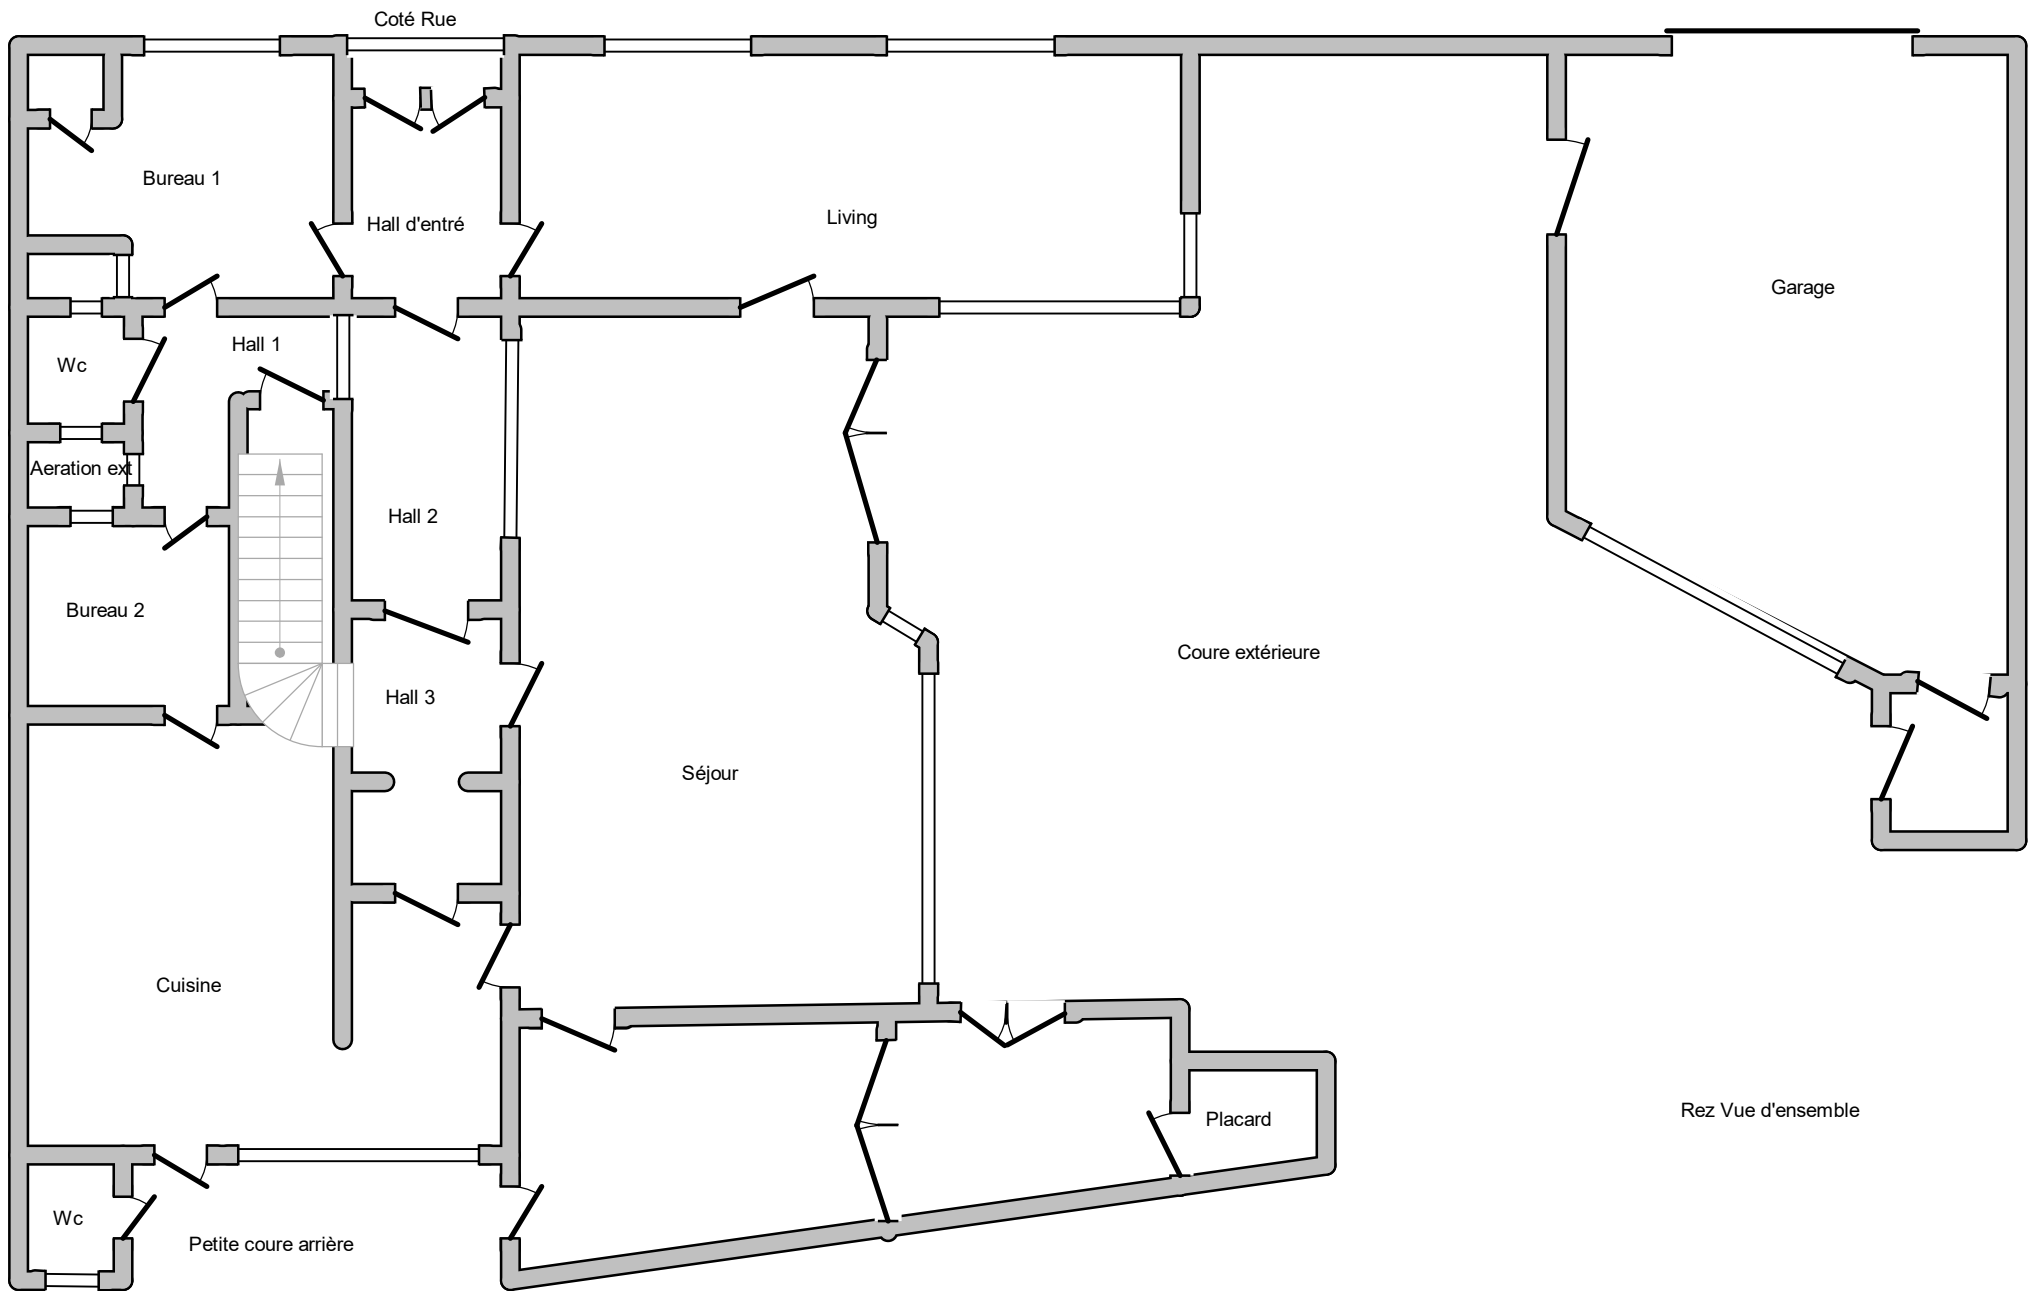


**Adresse de l'installation électrique**

Mine  
Boulevard Dewandre 17  
6000 Charleroi

**Installateur**

Reprise des plans par Art du Bâtiment et de l'Energie  
sans préjugé de la conformité des appareils en places,  
vu le nombre de ligne important l'installation ne sera pas conforme!

**p. 2/8**  
**Schéma de position**

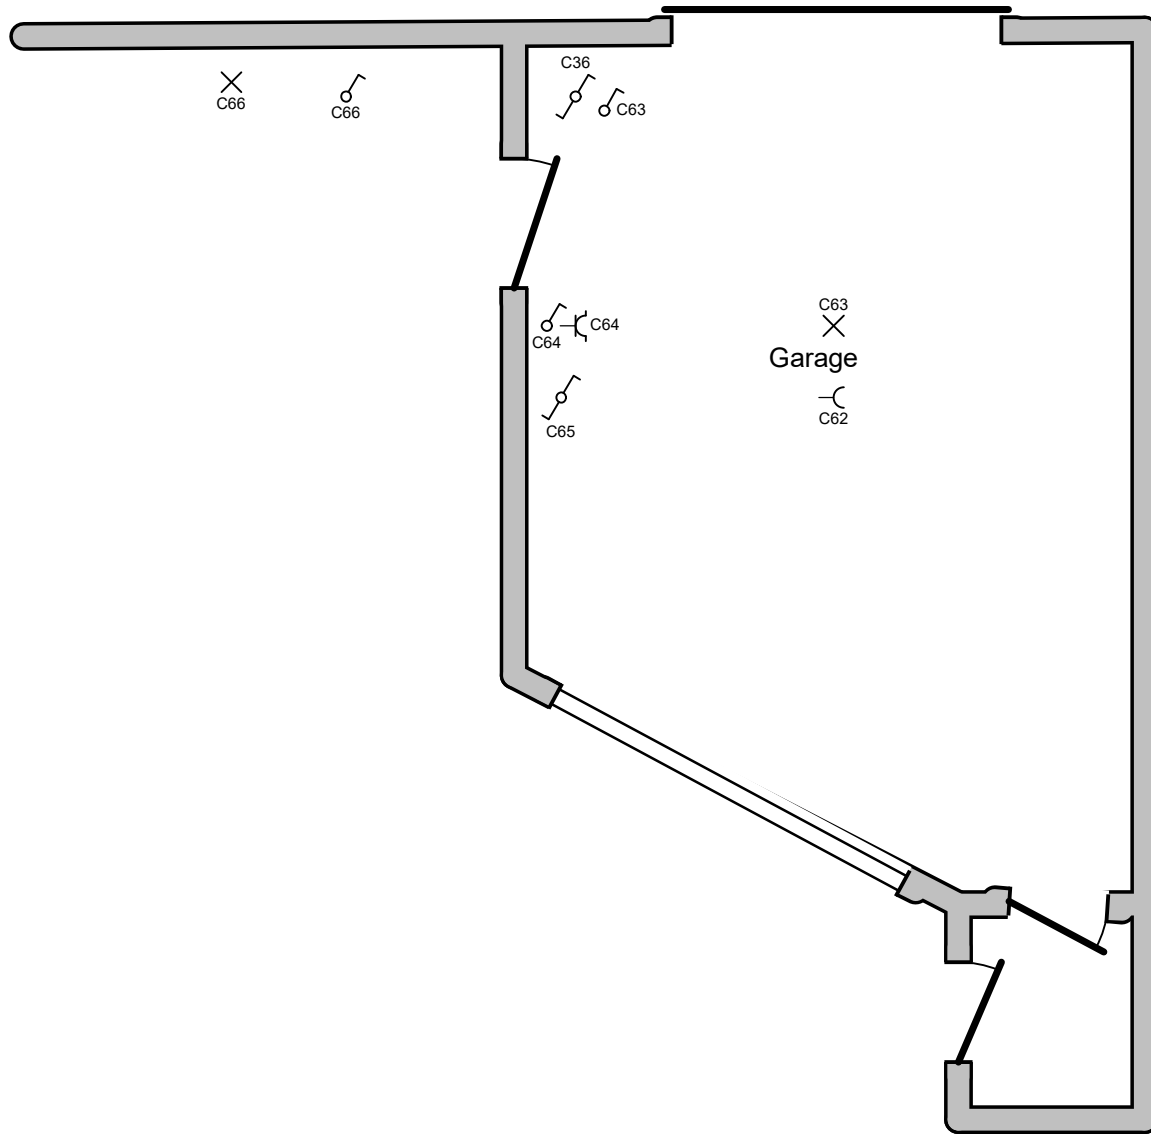

**Adresse de l'installation électrique**


Mine  
 Boulevard Dewandre 17  
 6000 Charleroi

**Installateur**

Reprise des plans par Art du Bâtiment et de l'Energie  
 sans préjugé de la conformité des appareils en places,  
 vu le nombre de ligne important l'installation ne sera pas conforme!

p. 3/8

**Schéma de position**

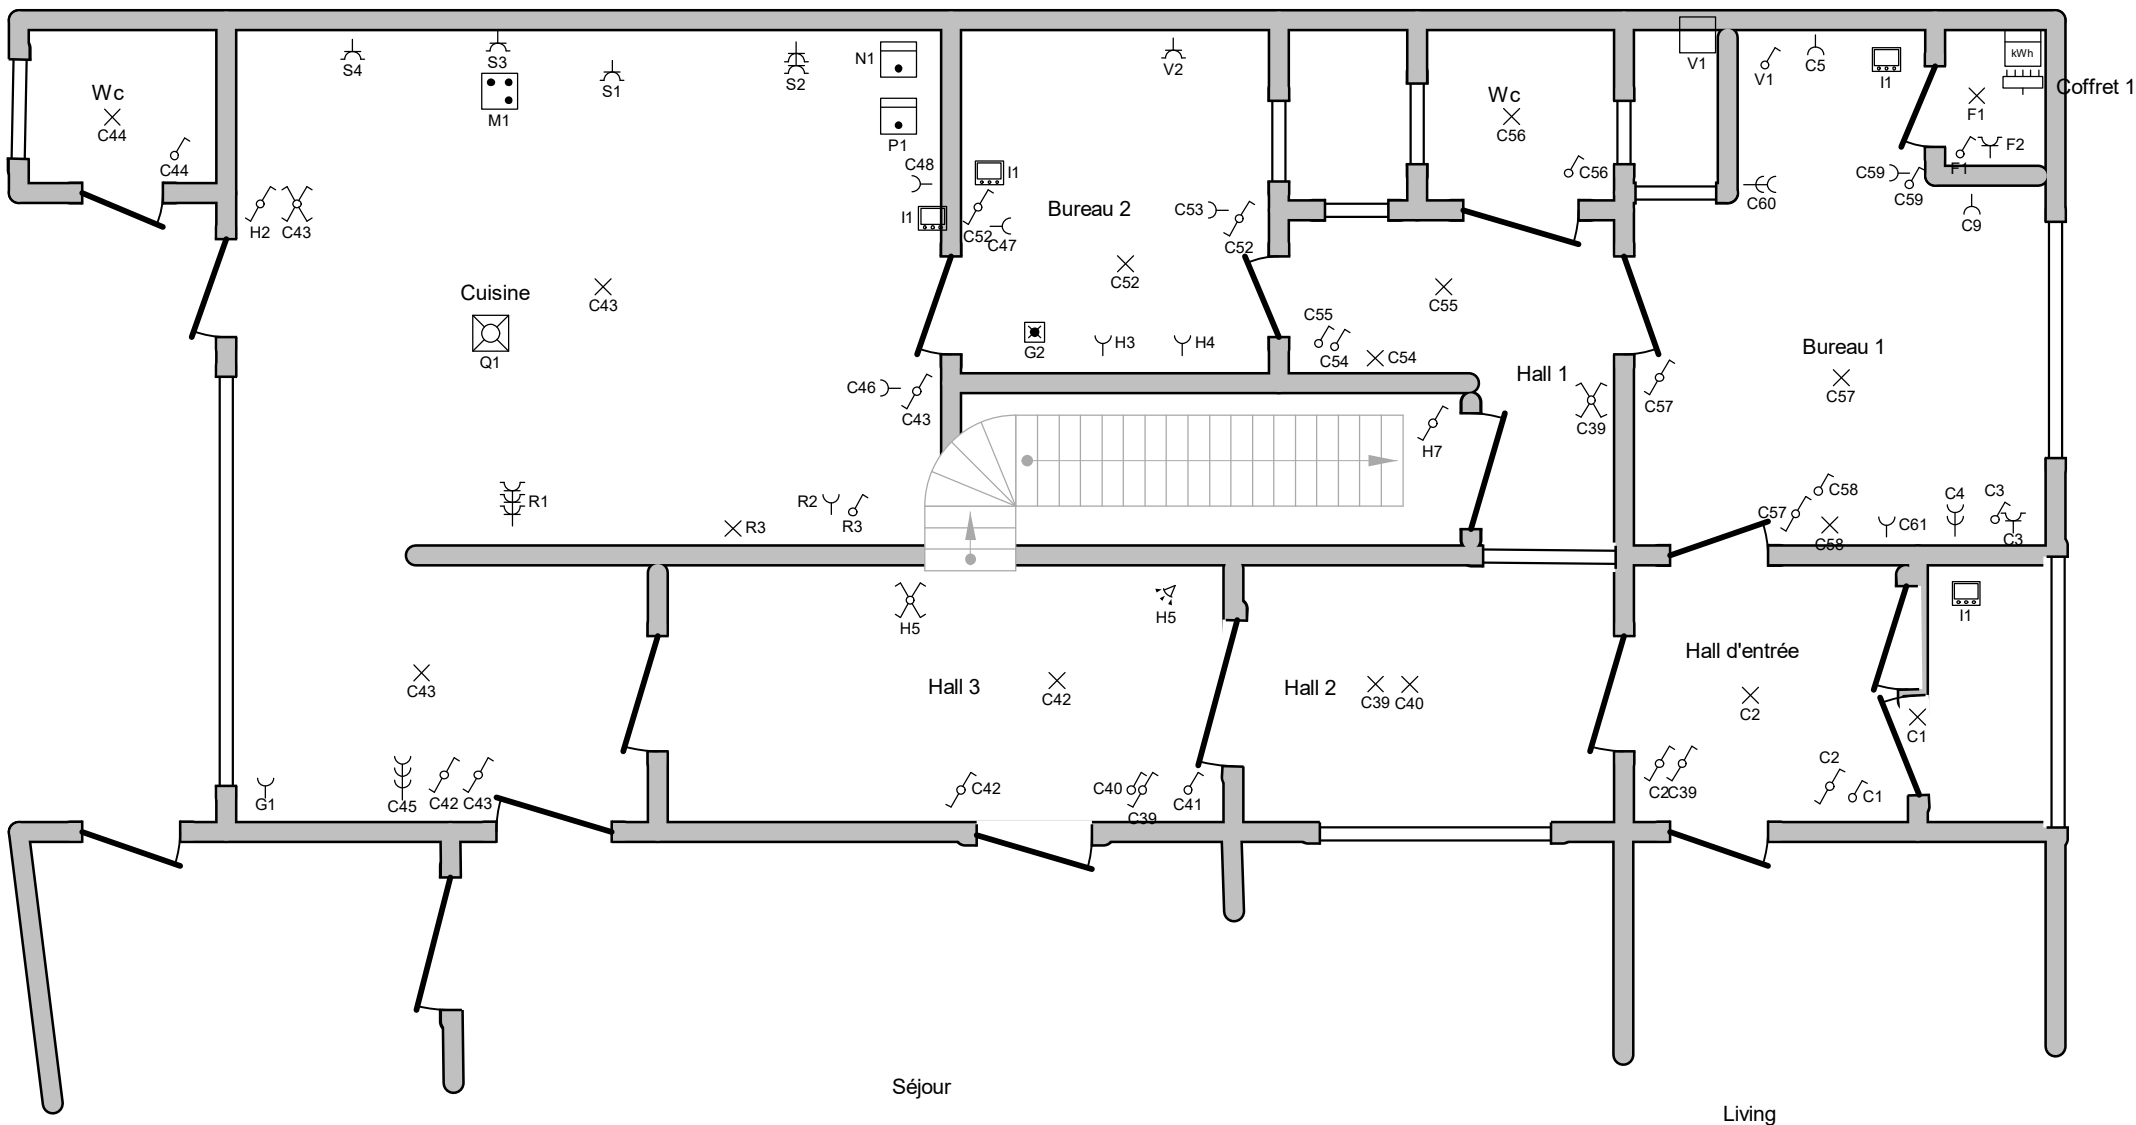

**Adresse de l'installation électrique**


Mine  
 Boulevard Dewandre 17  
 6000 Charleroi

**Installateur**

Reprise des plans par Art du Bâtiment et de l'Energie  
 sans préjugé de la conformité des appareils en places,  
 vu le nombre de ligne important l'installation ne sera pas conforme!

p. 4/8


**Schéma de position**

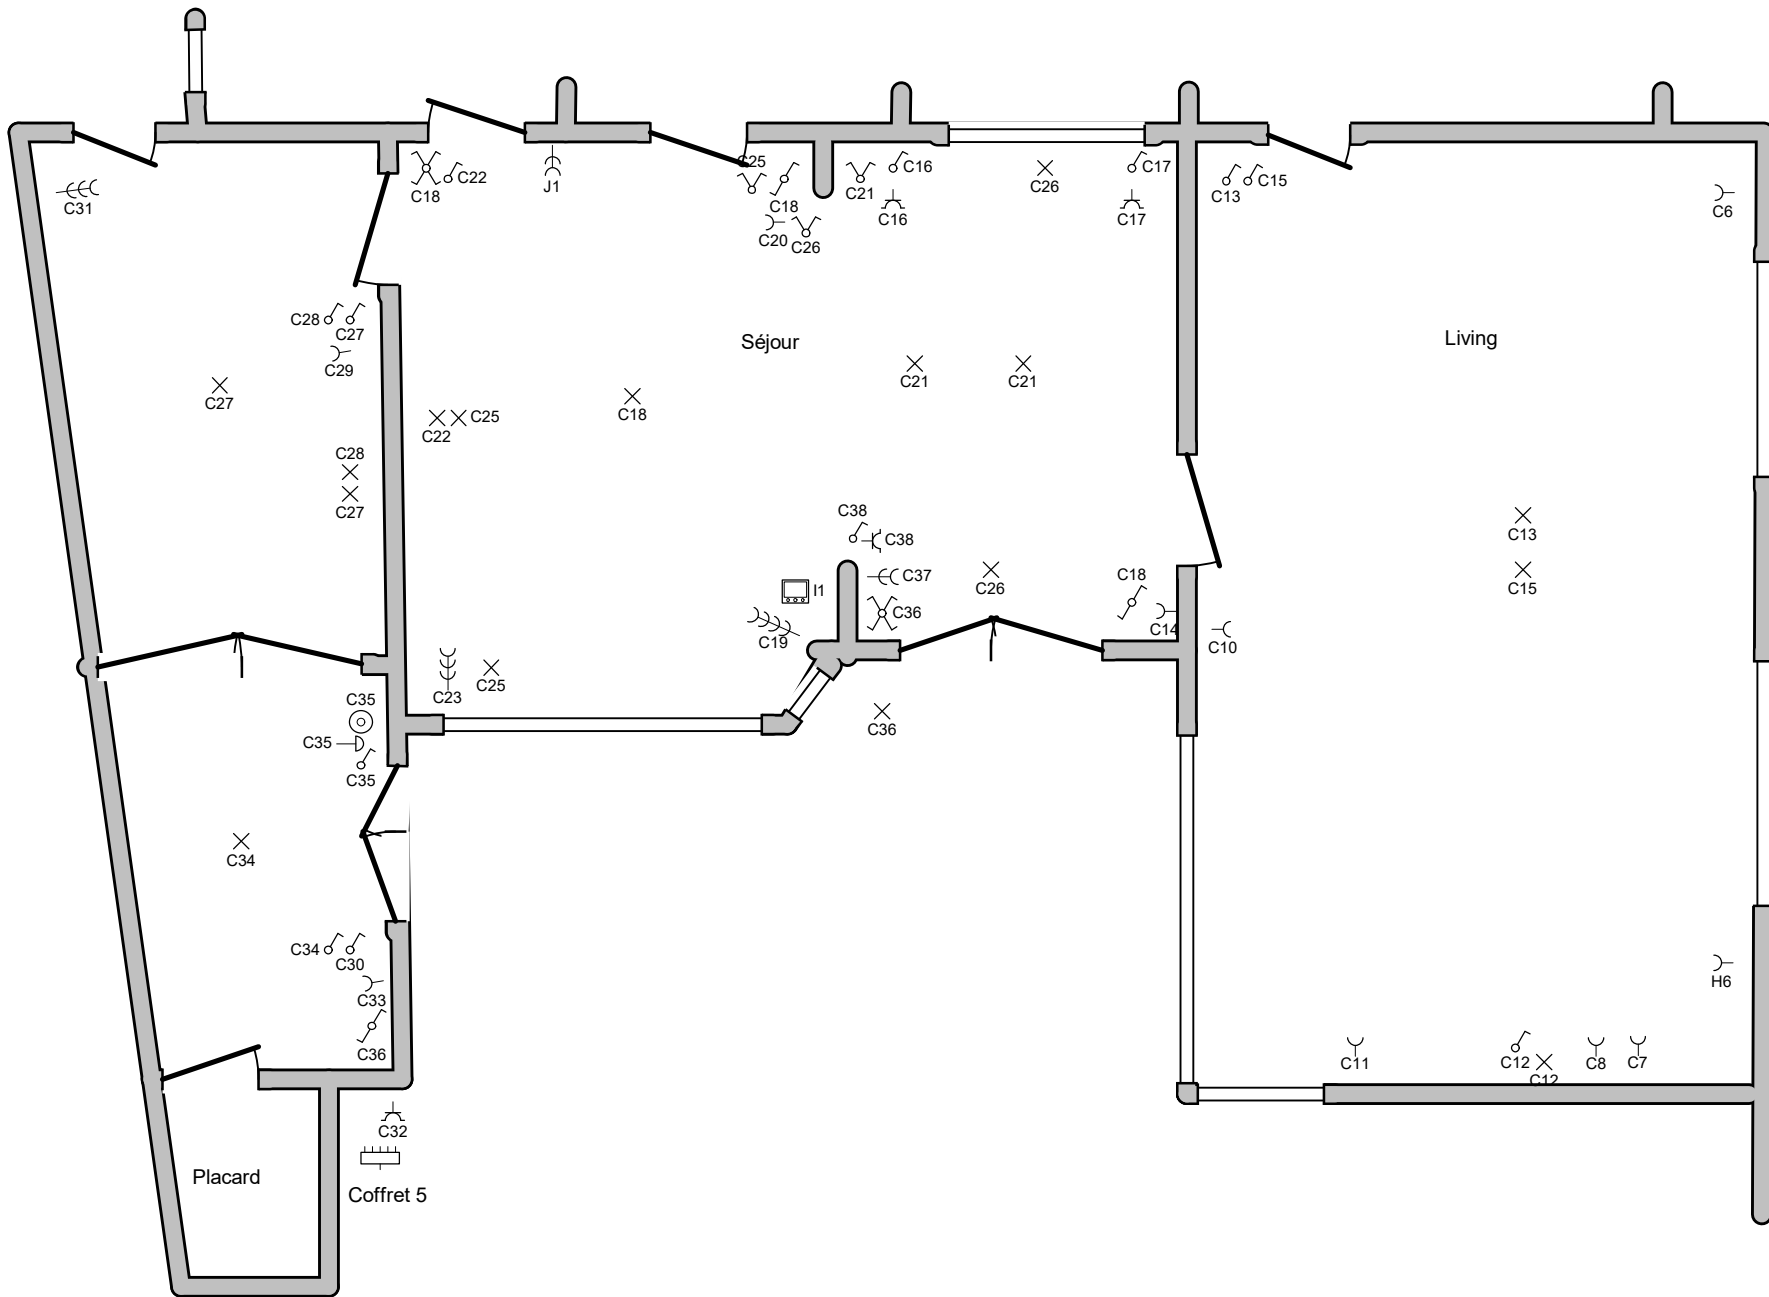

**Adresse de l'installation électrique**  
 Mine  
 Boulevard Dewandre 17  
 6000 Charleroi

**Installateur**  
 Reprise des plans par Art du Bâtiment et de l'Energie  
 sans préjugé de la conformité des appareils en places,  
 vu le nombre de ligne important l'installation ne sera pas conforme!


**p. 5/8**  
**Schéma de position**

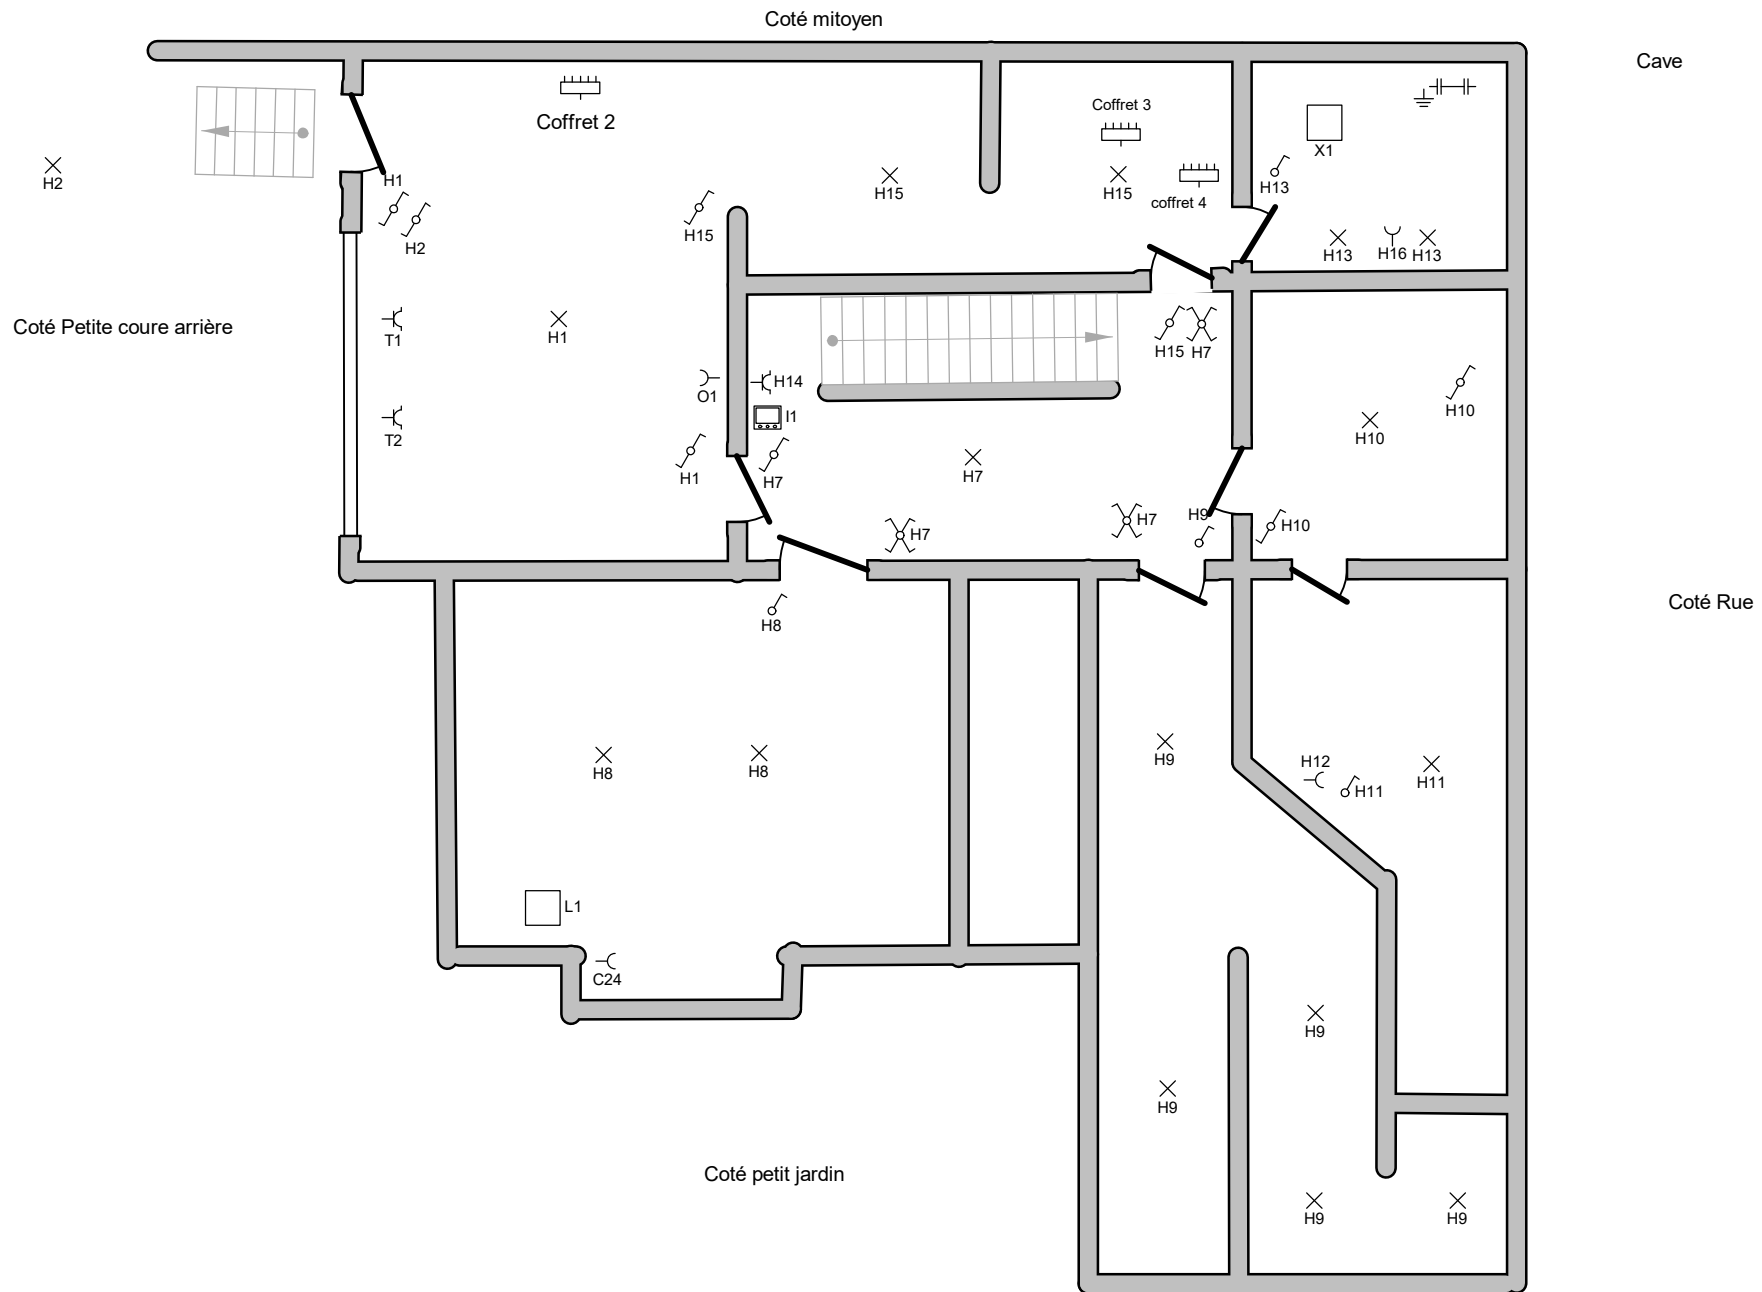

**Adresse de l'installation électrique**  
 Mine  
 Boulevard Dewandre 17  
 6000 Charleroi

**Installateur**  
 Reprise des plans par Art du Bâtiment et de l'Energie  
 sans préjugé de la conformité des appareils en places,  
 vu le nombre de ligne important l'installation ne sera pas conforme!

**p. 6/8**  
**Schéma de position**

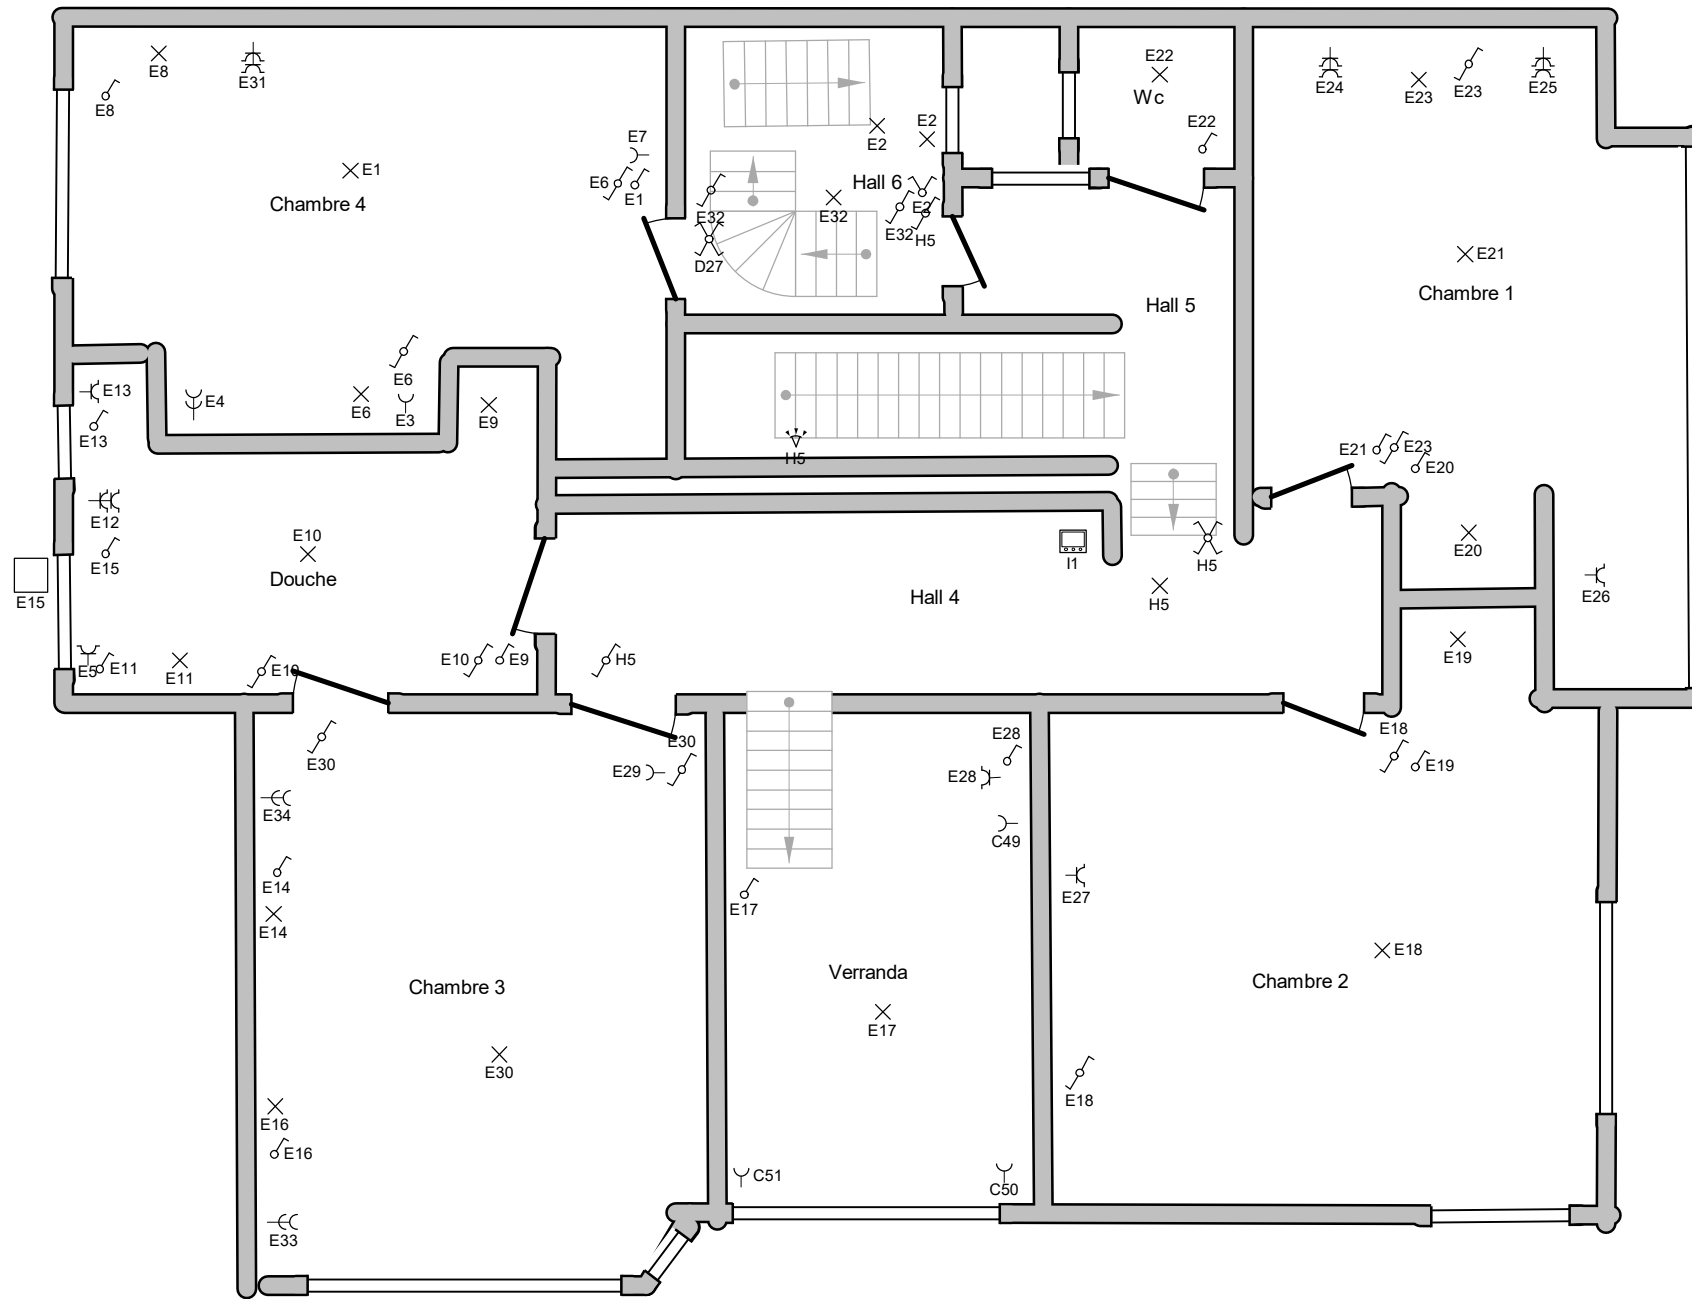


**Adresse de l'installation électrique**

Mine  
Boulevard Dewandre 17  
6000 Charleroi

**Installateur**

Reprise des plans par Art du Bâtiment et de l'Energie  
sans préjugé de la conformité des appareils en places,  
vu le nombre de ligne important l'installation ne sera pas conforme!

**p. 7/8**  
**Schéma de position**

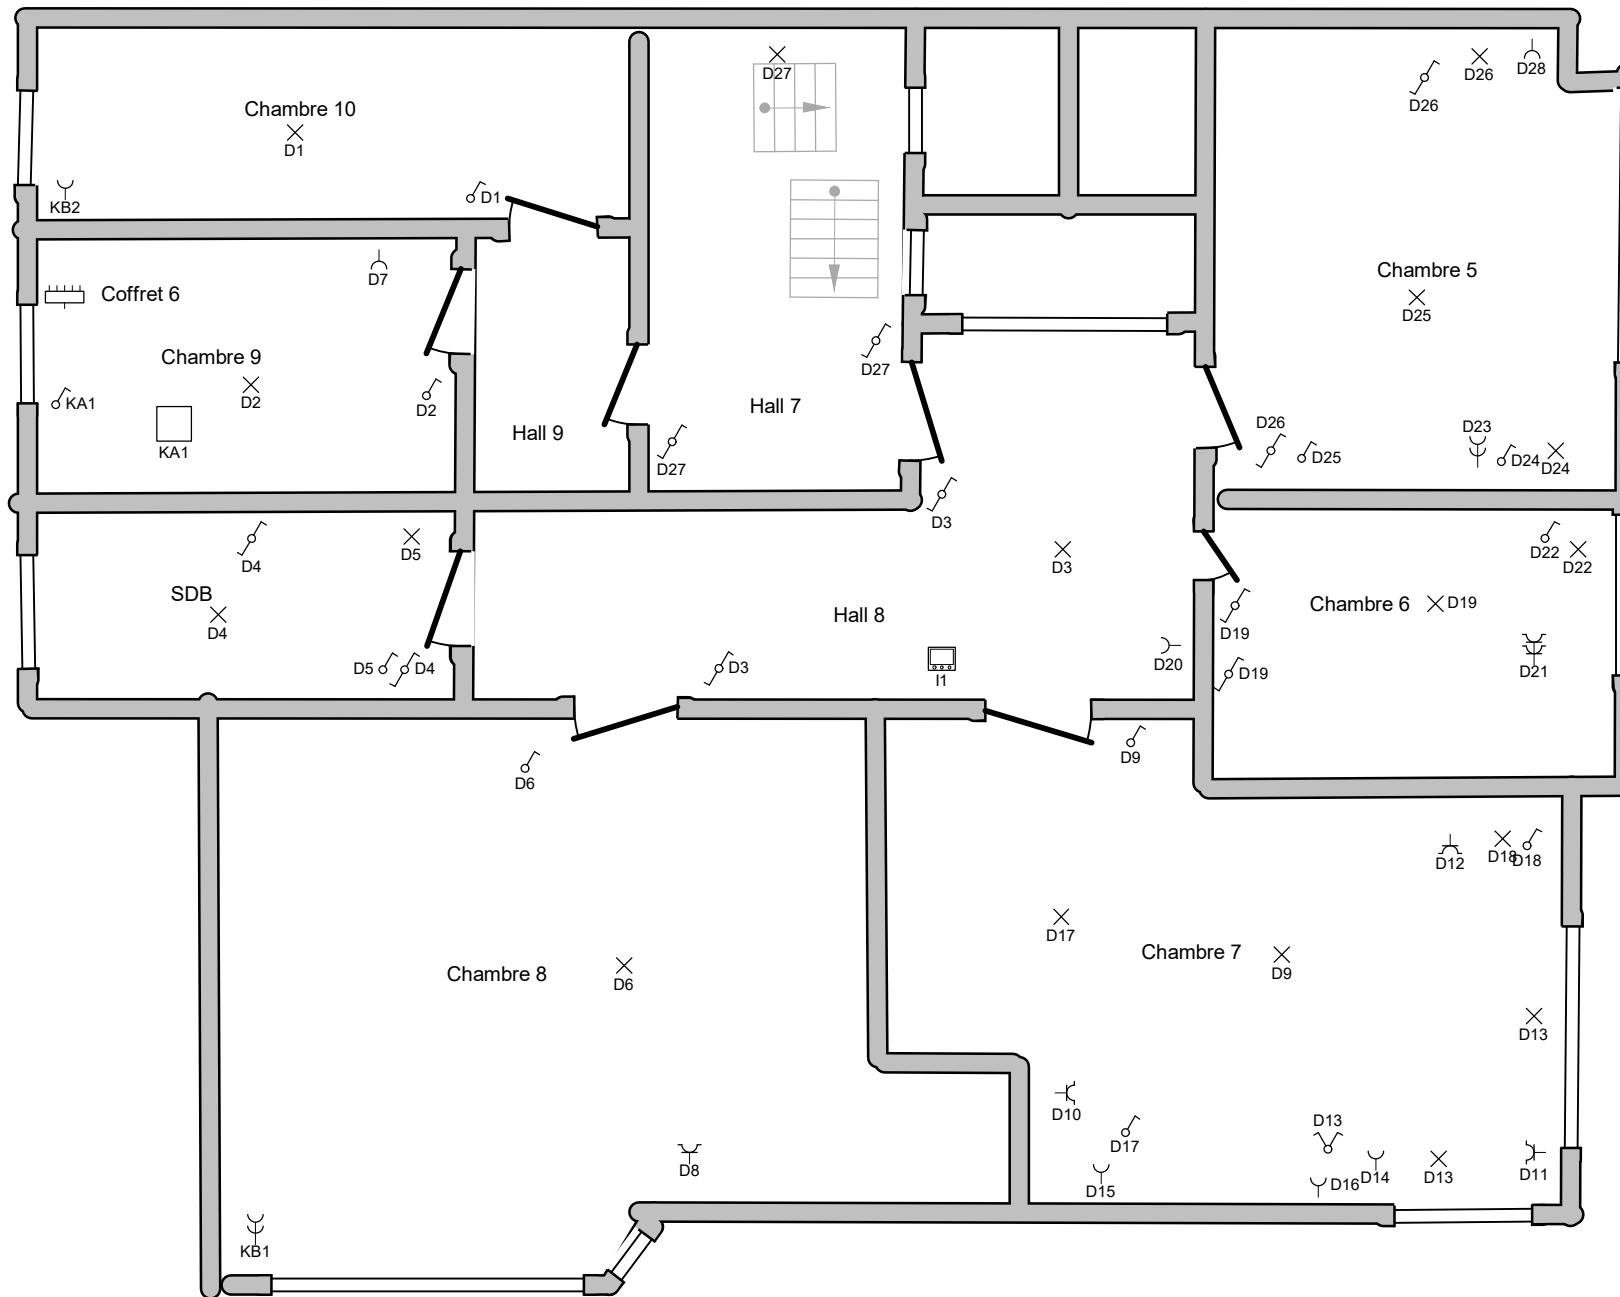

**Adresse de l'installation électrique**

Mine  
Boulevard Dewandre 17  
6000 Charleroi

**Installateur**

Reprise des plans par Art du Bâtiment et de l'Energie  
sans préjugé de la conformité des appareils en places,  
vu le nombre de ligne important l'installation ne sera pas conforme!