


Brussels Hoofdstedelijk Gewest
Region de Bruxelles - Capitale
Gemeente SINT-LAMBRECHTS-WOLUWE
Commune de WOLUWE-SAINT-LAMBERT
Afd. 2 - Sect. C / Div. 2 - Sect. C


Datum - Date
01/10/2024
Schaal - Echelle
1/200

METING - en AFPAALINGSPLAN / PLAN DE MESURAGE ET BORNAGE

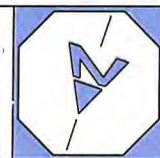

Coördinatenstelsel: Lambert72

Punten	X	Y
BP1	154165.58	170779.08
BP2	154188.77	170745.62
BP3	154181.57	170746.27
MH1	154185.09	170779.16
MH2	154184.91	170777.92
MH3	154182.63	170768.38
NGP1	154174.93	170783.23
NGP2	154177.63	170784.09
NGP3	154182.96	170785.79
NGP4	154182.78	170743.78

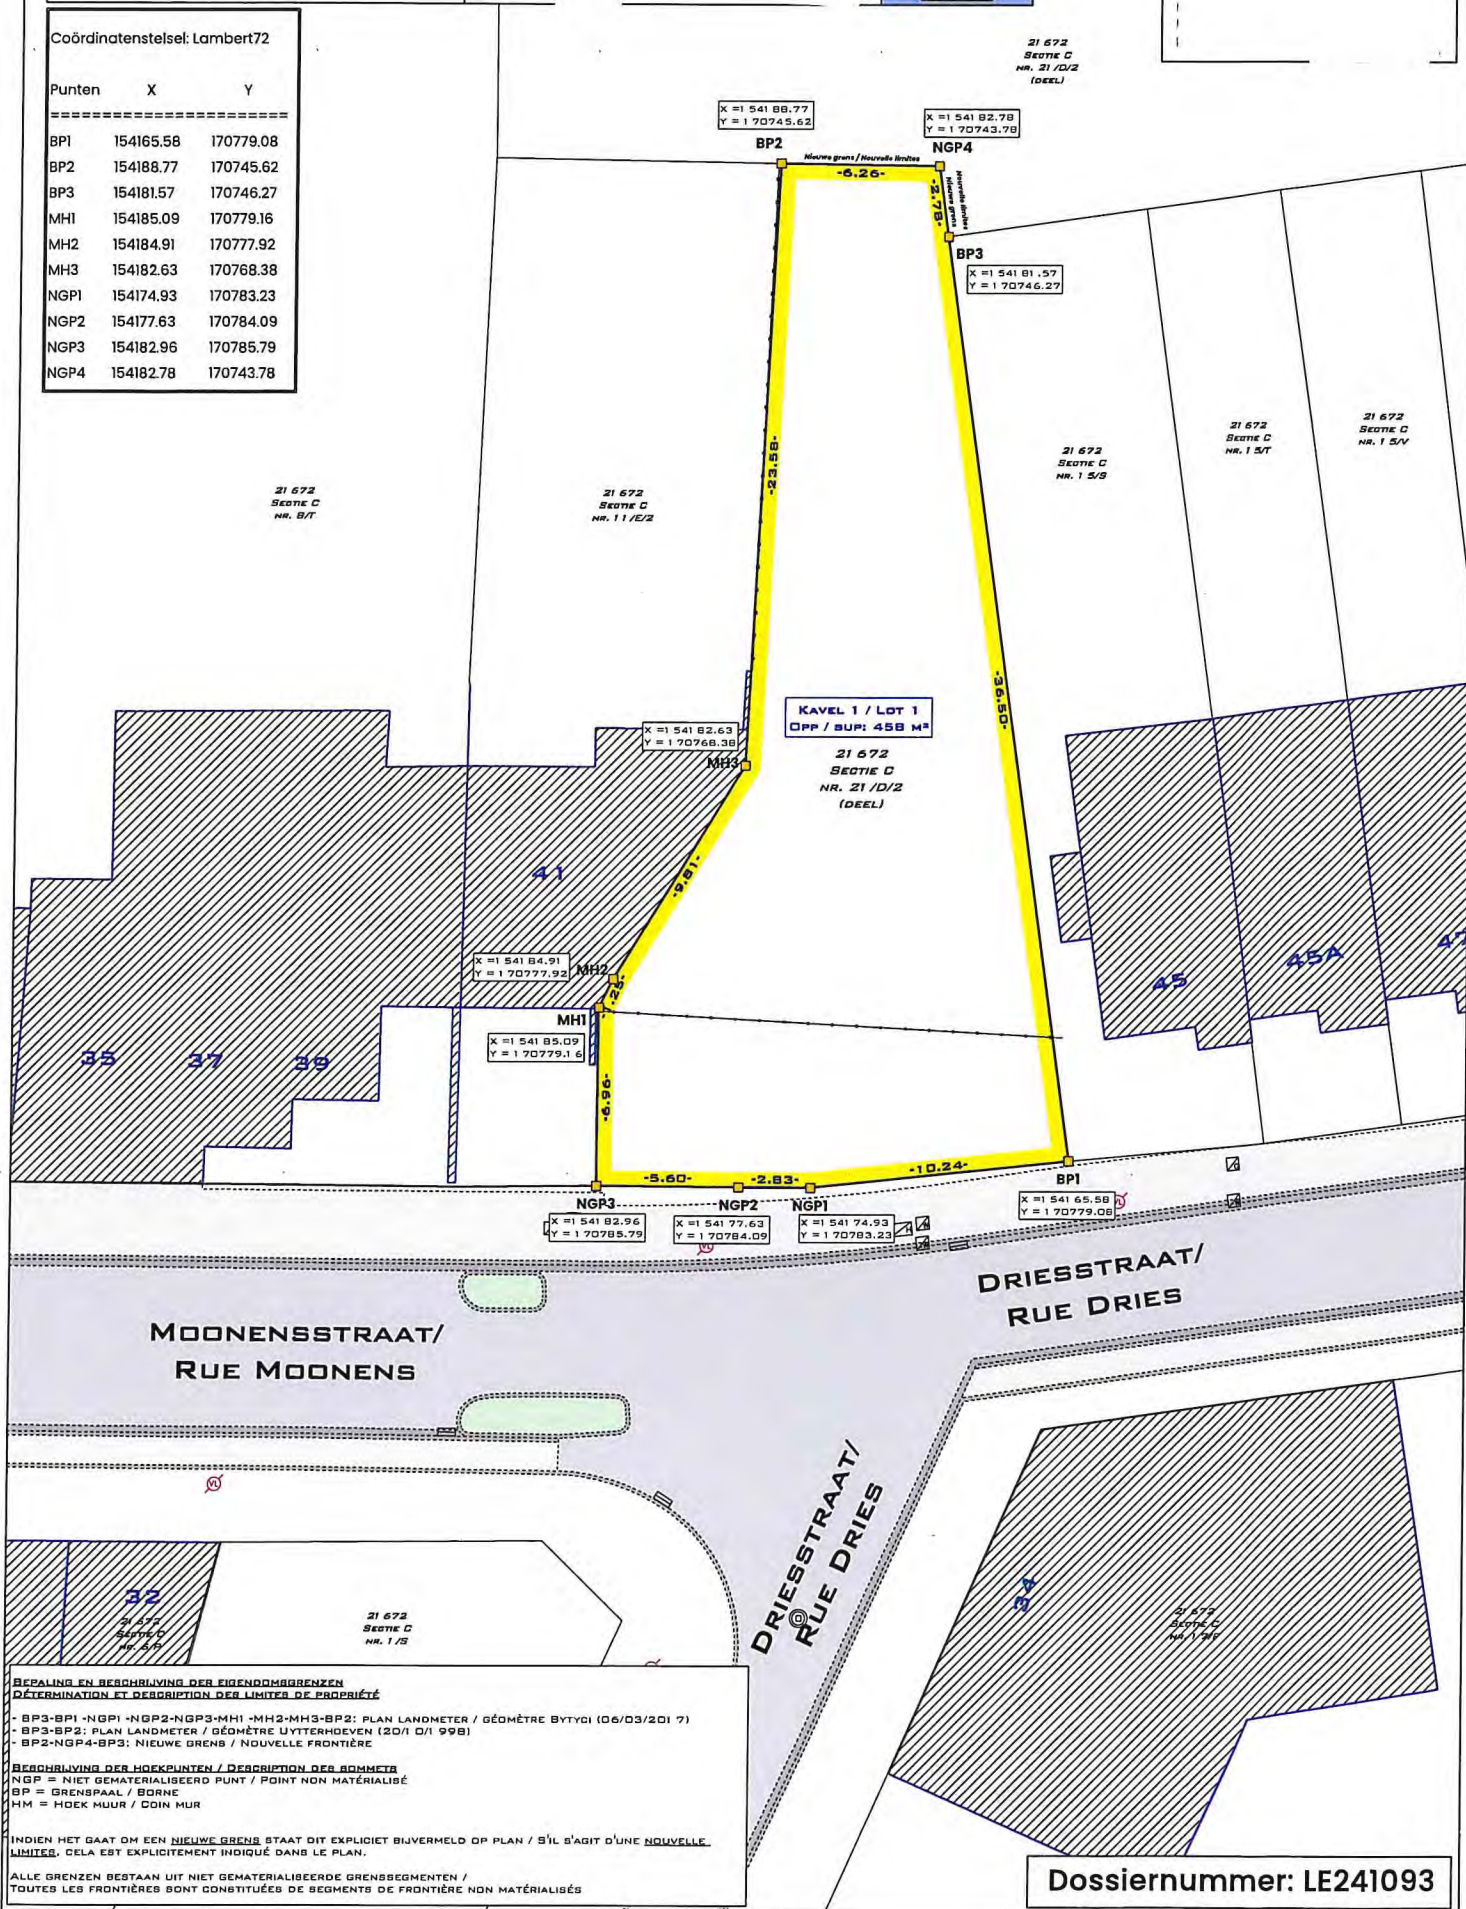

BEPALING EN BESCHRIJVING DER EIGENDOMSREKENEN
DÉTERMINATION ET DESCRIPTION DES LIMITES DE PROPRIÉTÉ

- BP3-BP1-NGP1-NGP2-NGP3-MH1-MH2-MH3-BP2: PLAN LANDMETER / GÉOMÈTRE BYTICI (06/03/2017)
- BP3-BP2: PLAN LANDMETER / GÉOMÈTRE UYTTERHOEVEN (20/1 Q/I 998)
- BP2-NGP4-BP3: NIEUWE GRENS / NOUVELLE FRONTIÈRE

BESCHRIJVING DER HOEKPUNTEN / DESCRIPTION DES SOMMETS

NGP = NIET GEMATERIALISEERD PUNT / POINT NON MATÉRIALISÉ
BP = GRENSPAAL / BORNE
HM = HOEK MUUR / COIN MUR

INDIEN HET GAAT OM EEN NIEUWE GRENS STAAT DIT EXPLICIET BIJVERMELD OP PLAN / S'IL S'AGIT D'UNE NOUVELLE LIMITES, CELA EST EXPLICITEMENT INDIQUÉ DANS LE PLAN.

ALLE GRENZEN BESTAAN UIT NIET GEMATERIALISEERDE GRENSSEGMENTEN /
TOUTES LES FRONTIÈRES SONT CONSTITUÉES DE SEGMENTS DE FRONTIÈRE NON MATÉRIALISÉS

Dossiernummer: LE241093