

Appartement Fontaine L'évêque


Boulevard du Midi 16, 6140 Fontaine-l'Évêque, Région Wallonne, BE

SURFACE TOTALE : 73.76 m² • SURFACE HABITABLE : 73.76 m² • ÉTAGES : 1 • PIÈCES : 5



▼ 1er étage

SURFACE TOTALE : 73.76 m² • SURFACE HABITABLE : 73.76 m² • PIÈCES : 5

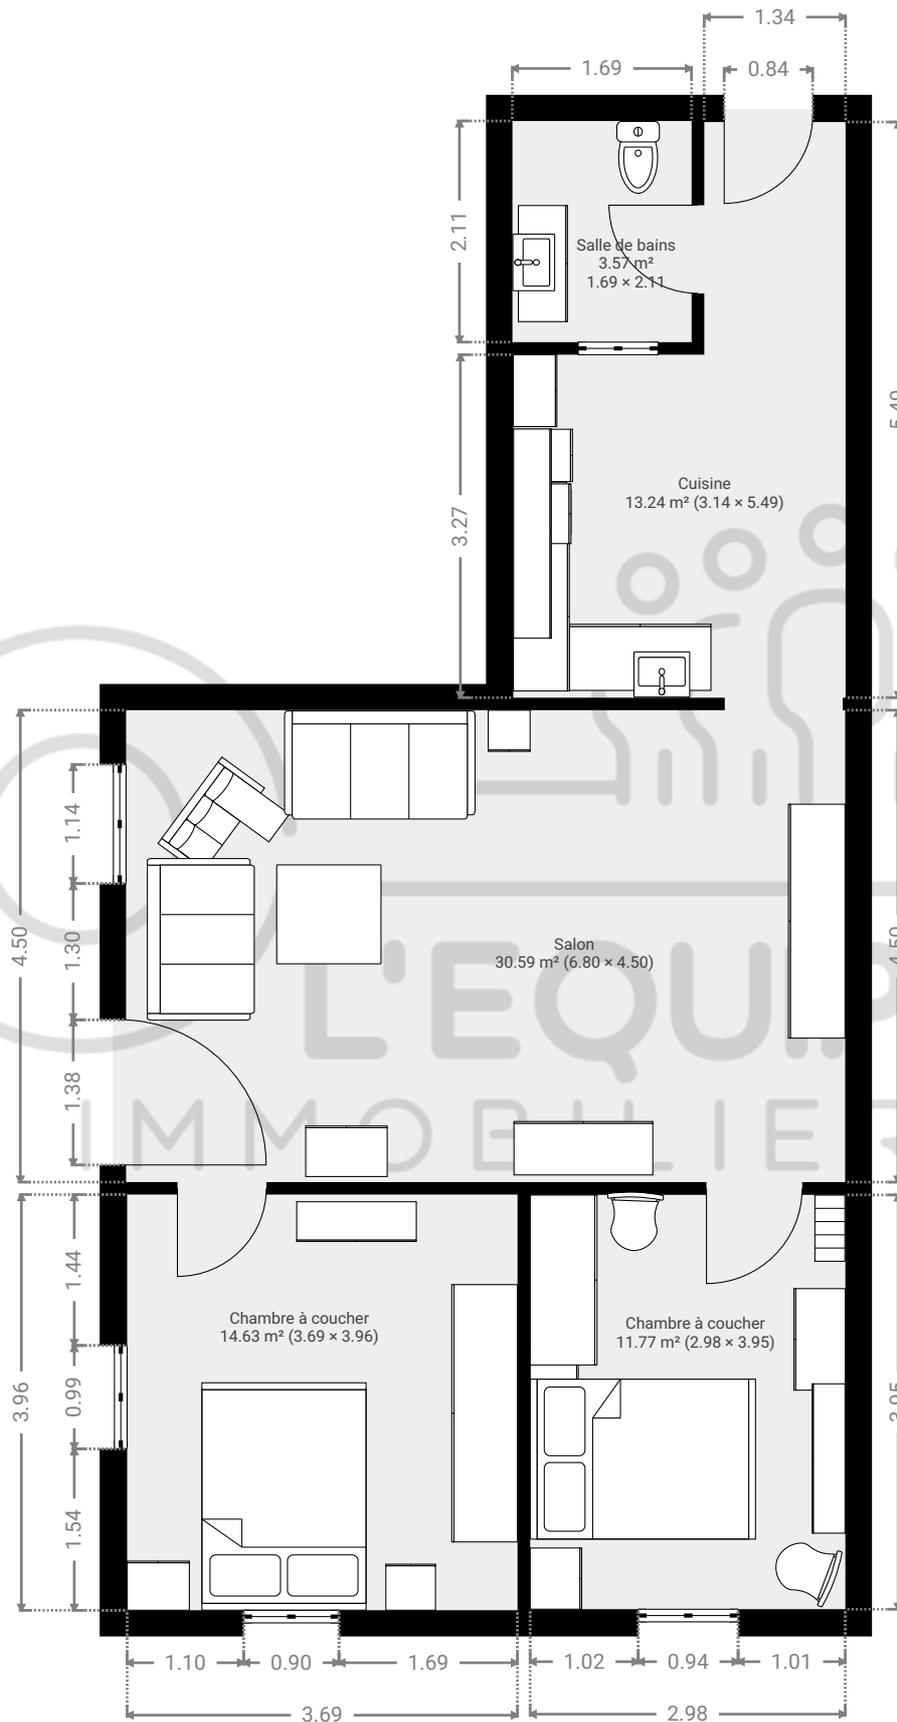

CE PLAN EST FOURNI EN L'ÉTAT SANS GARANTIE D'AUCUNE SORTIE. SENSOPIA N'ACCORDE AUCUNE GARANTIE, Y COMPRIS, SANS S'Y LIMITER, DES GARANTIES QUANT À LA QUALITÉ ET À LA PRÉCISION DES DIMENSIONS.

0 1 2 3m

1:72

Page 1/1