



Nord

Commune de

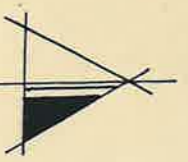


Plan de la propriété de M^{re} Etienne, sise rue de l'Ecole
Section B n^o 16263

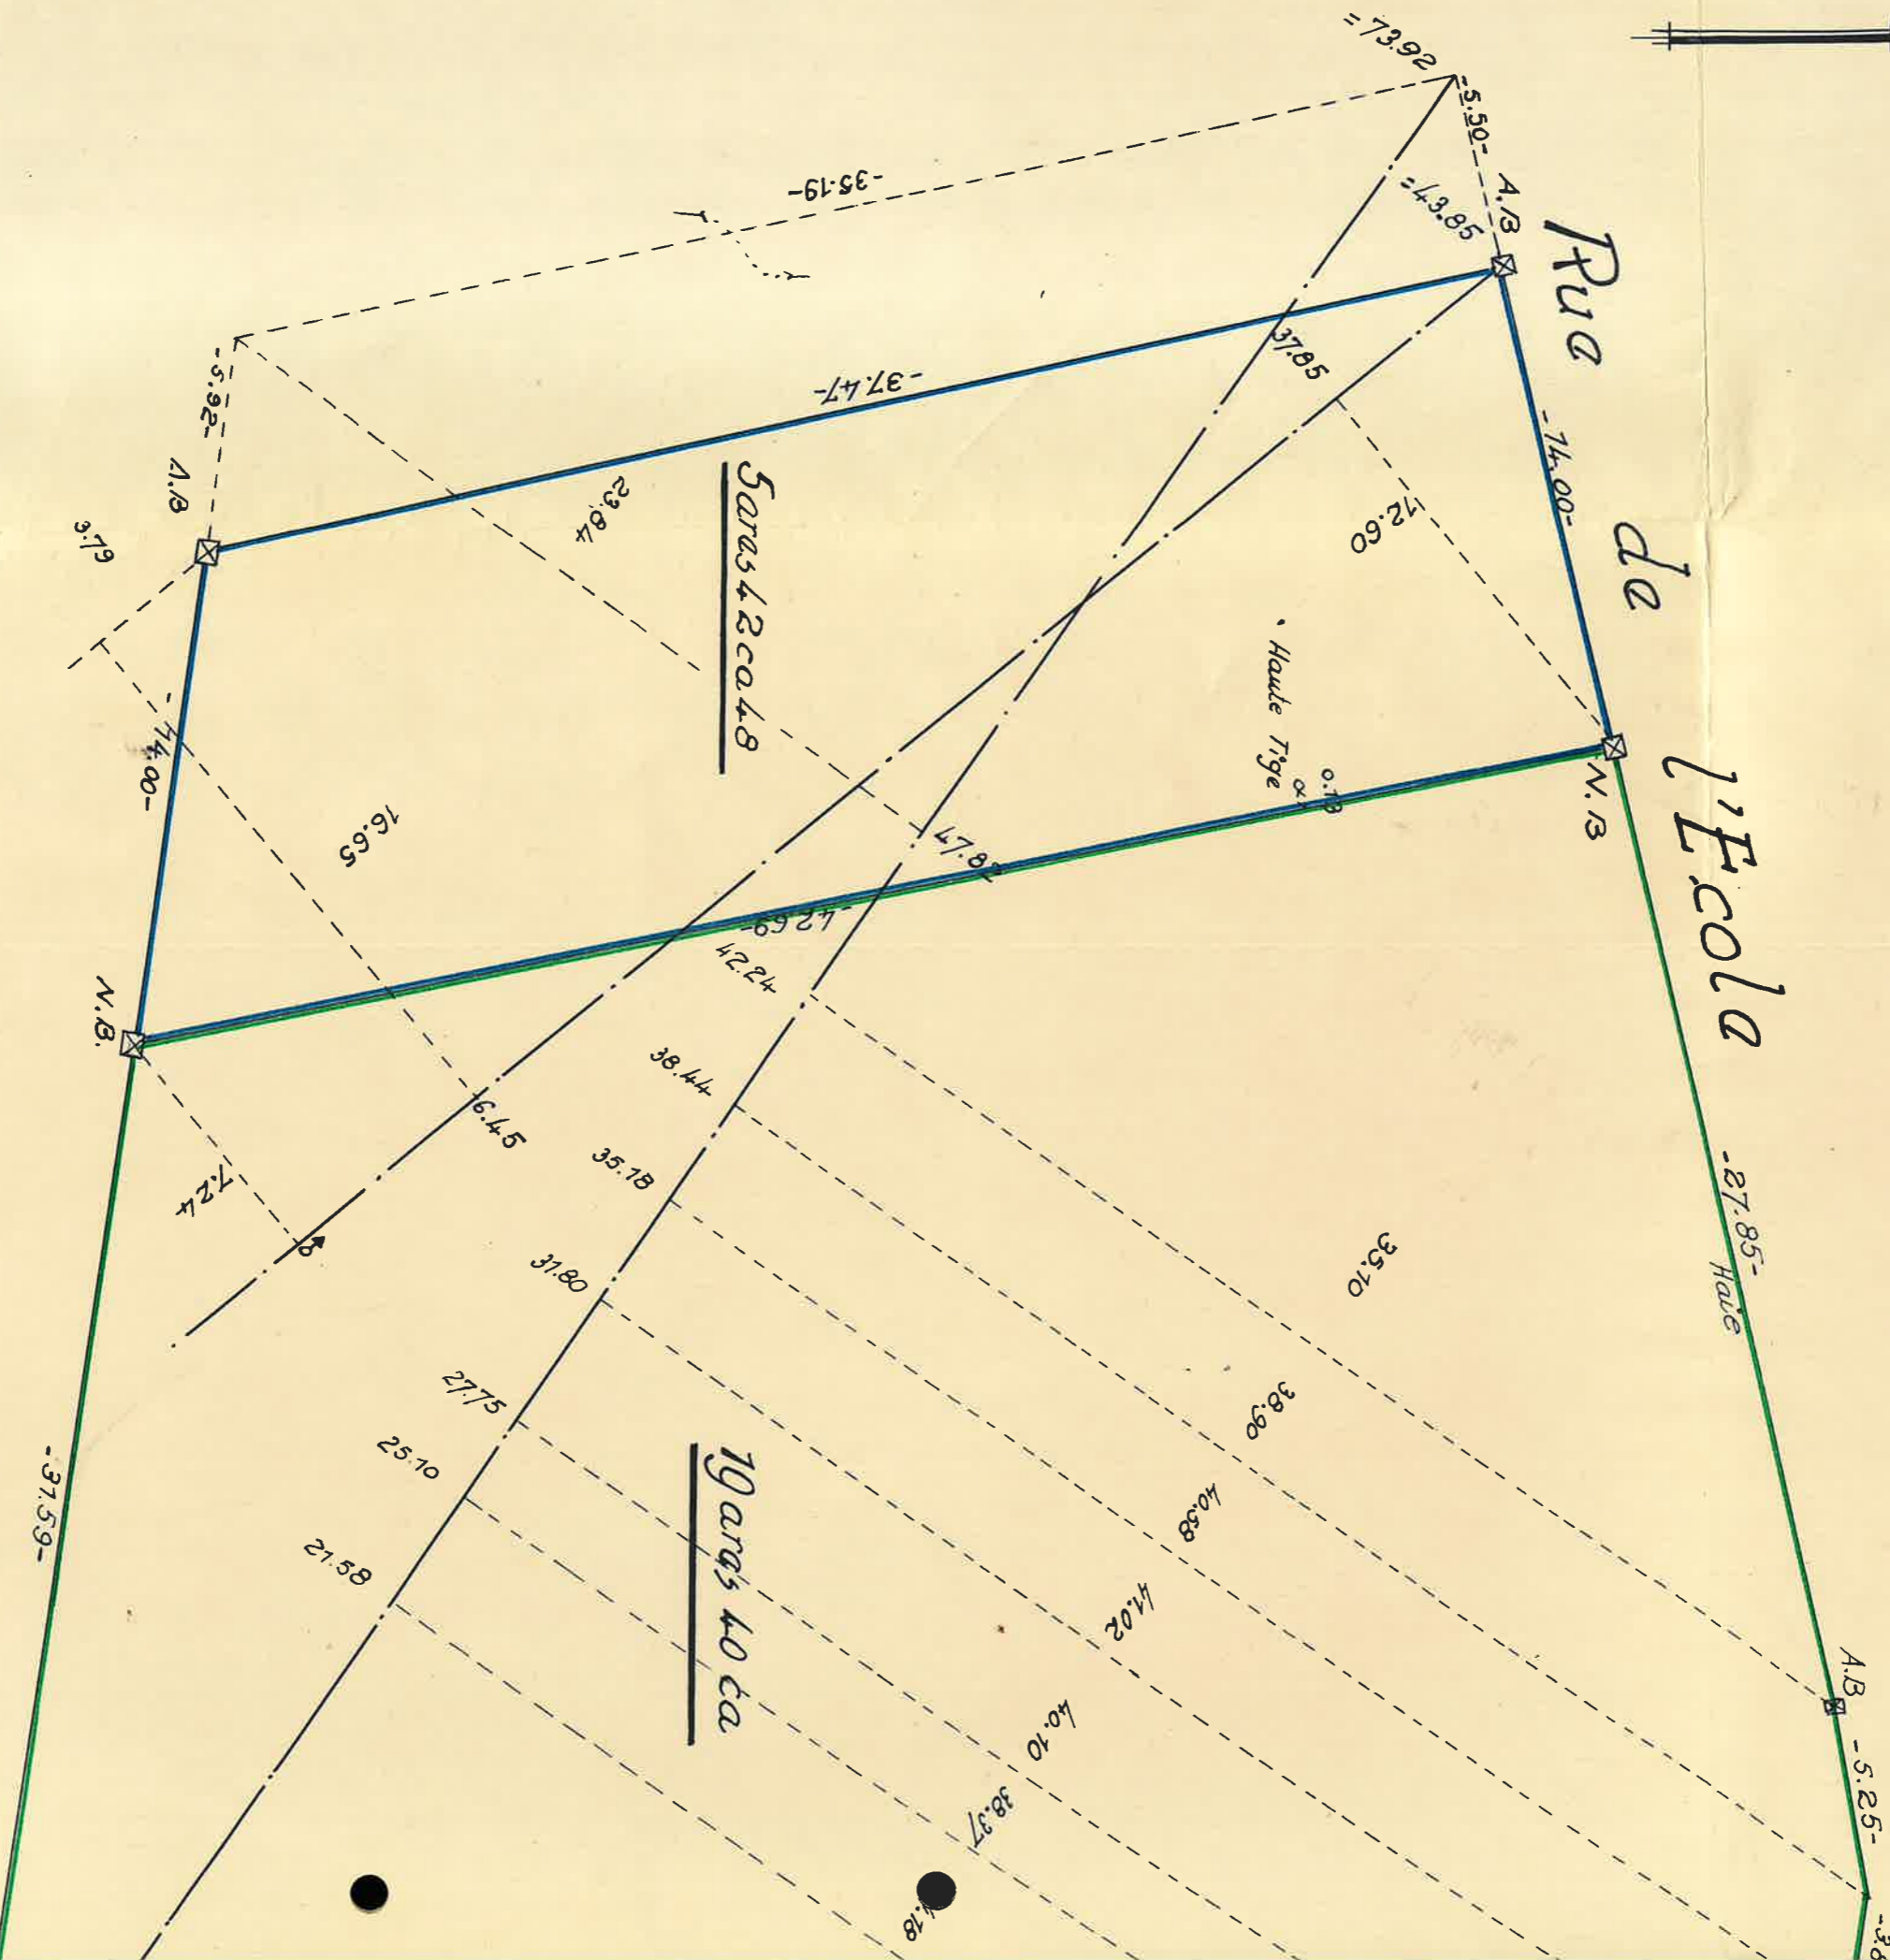

Echelle: 1-200

Dave

au lieu dit n° Haie des Pavras, et y cadastré

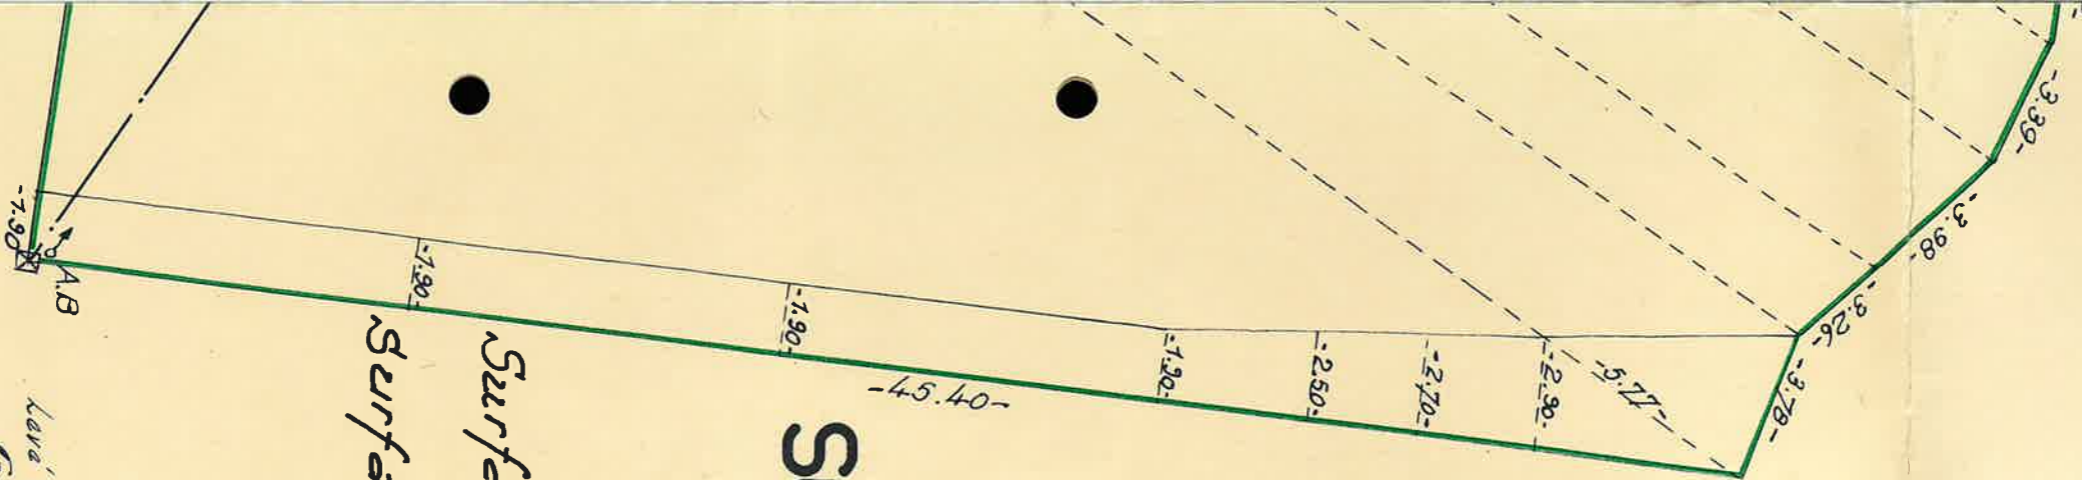

Surface Totale: 24982 ca

Surface Gilsoyl: 5942ca



Surface Arquia: 19940ca



levé et dressé par le soussigné
Géomètre. Expert. Immobilier

M. Pirson

Lesves, le 12.08.1975

PIRSON MICHEL
Géomètre Expert Immobilier
Route de St Gerard, 312 - 5622 LESVE
TELE. 081-43 36 75