


rue des Anglais 36/0011

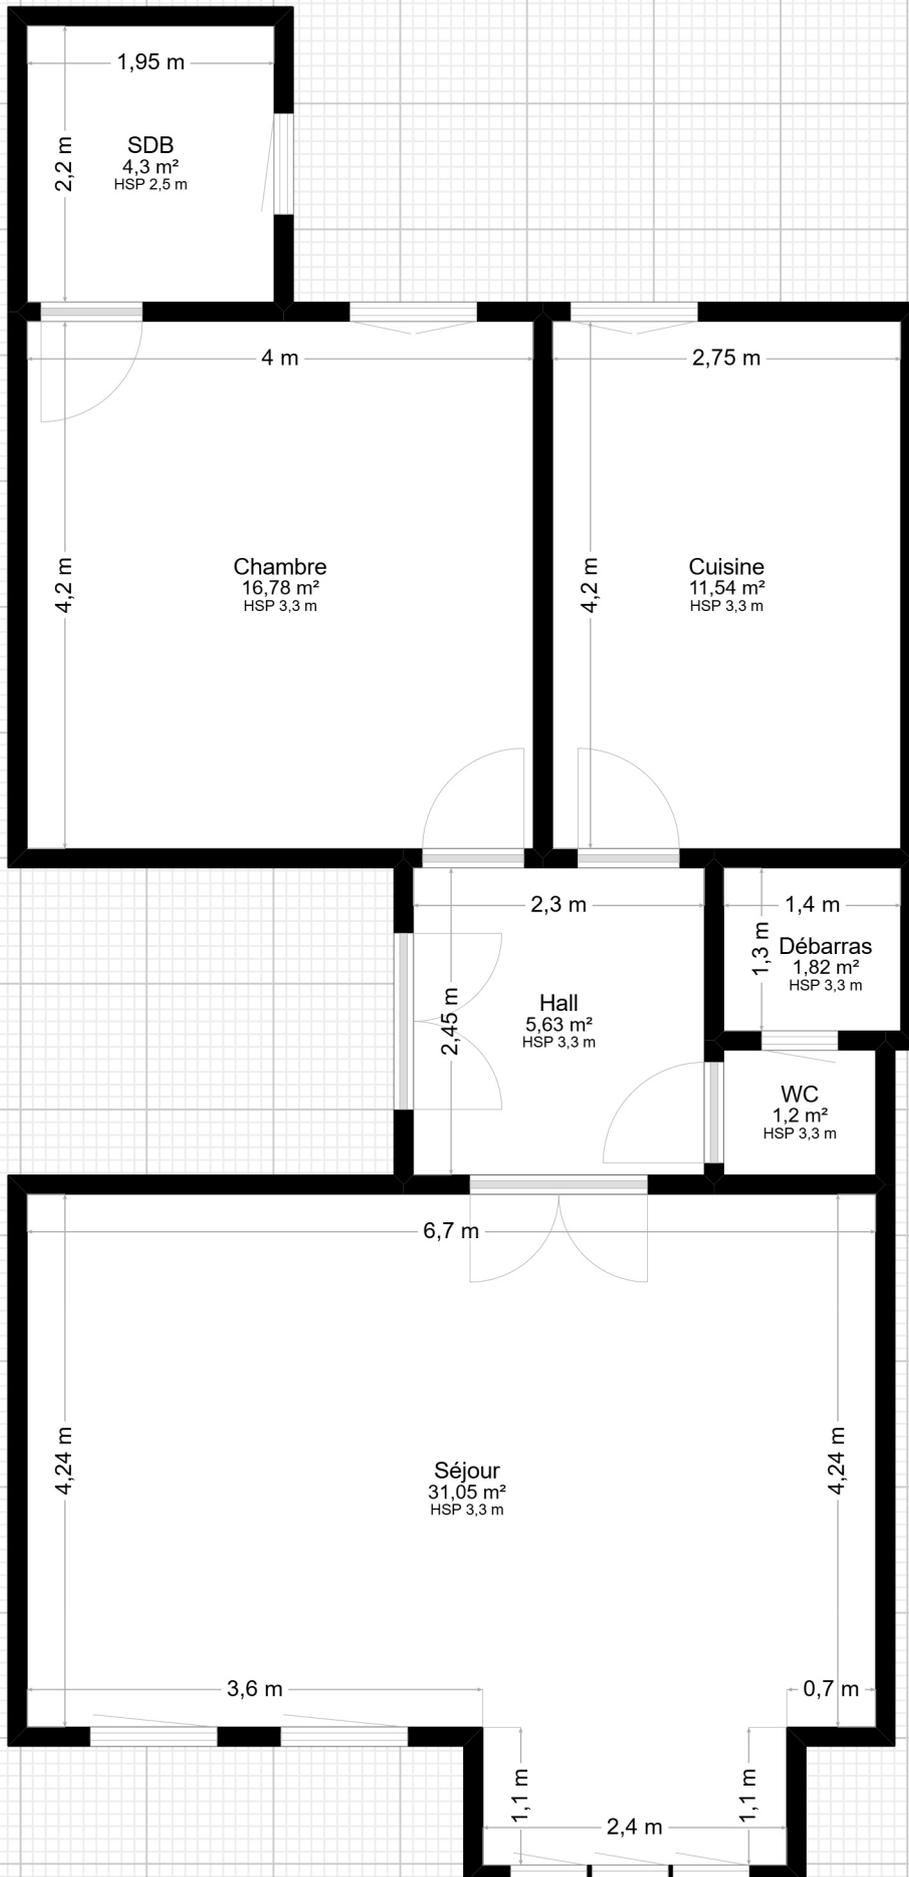

Plan fourni à titre indicatif.

1 m. 1/60 ème.