






  
**BELLECOUR**  
 Rue du Serment - rue Saint Anne - rue Jules Hans;  
 1420 Braine l'Alleud; Belgique.  
 www. ....be (en route)

**JASPERS-EYERS ARCHITECTS**  
 Hoogstraat 139 - 1000 Brussel  
 tel: 02 514 04 96 - fax: 02 514 04 93

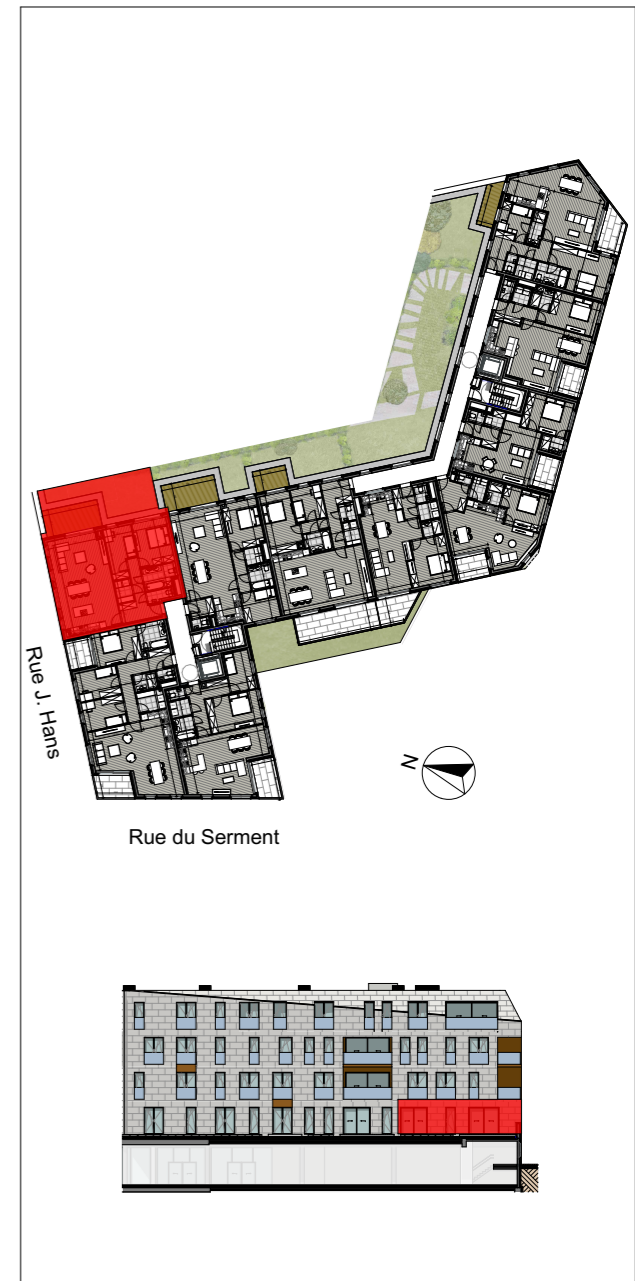

Les surfaces et les cotes sont données à titre indicatif sur base des mesures du gros-œuvre.  
 Le mobilier est donné à titre indicatif. Aucun droit ne peut découler de ce document.

**B1.03** Etage: +1 Echelle: 1:55  
 Type: 2 chambres  
 Surf. brute appart: 108 m<sup>2</sup>  
 Surf. brute terrasse: 13 m<sup>2</sup>  
 Surf. brute stockage:  
 Surf. brute jardin: 35 m<sup>2</sup> 17-06-2020