





BELLECOUR

Rue du Serment - rue Saint Anne - rue Jules Hans;
1420 Braine l'Alleud; Belgique.
www.be (en route)



JASPERS-EYERS ARCHITECTS

Hoogstraat 139 - 1000 Brussel
tel: 02 514 04 96 - fax: 02 514 04 93

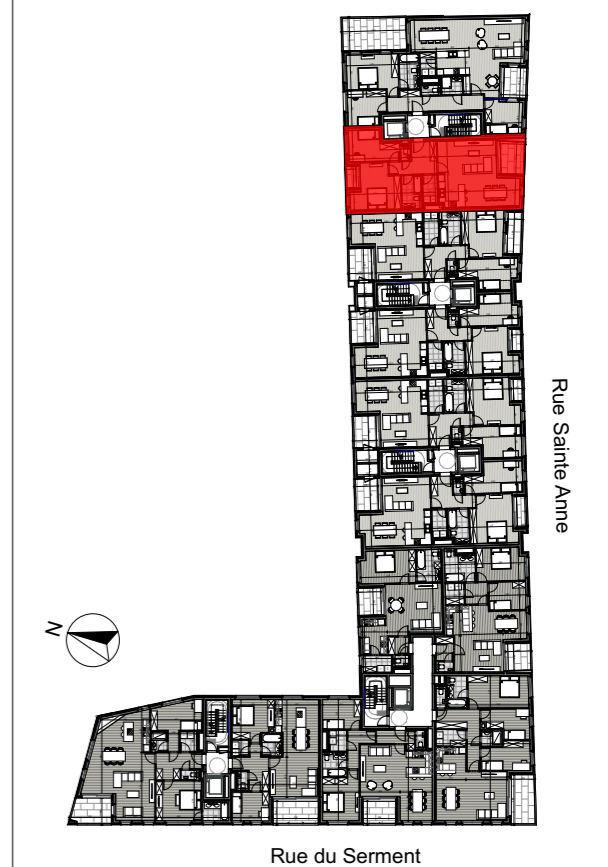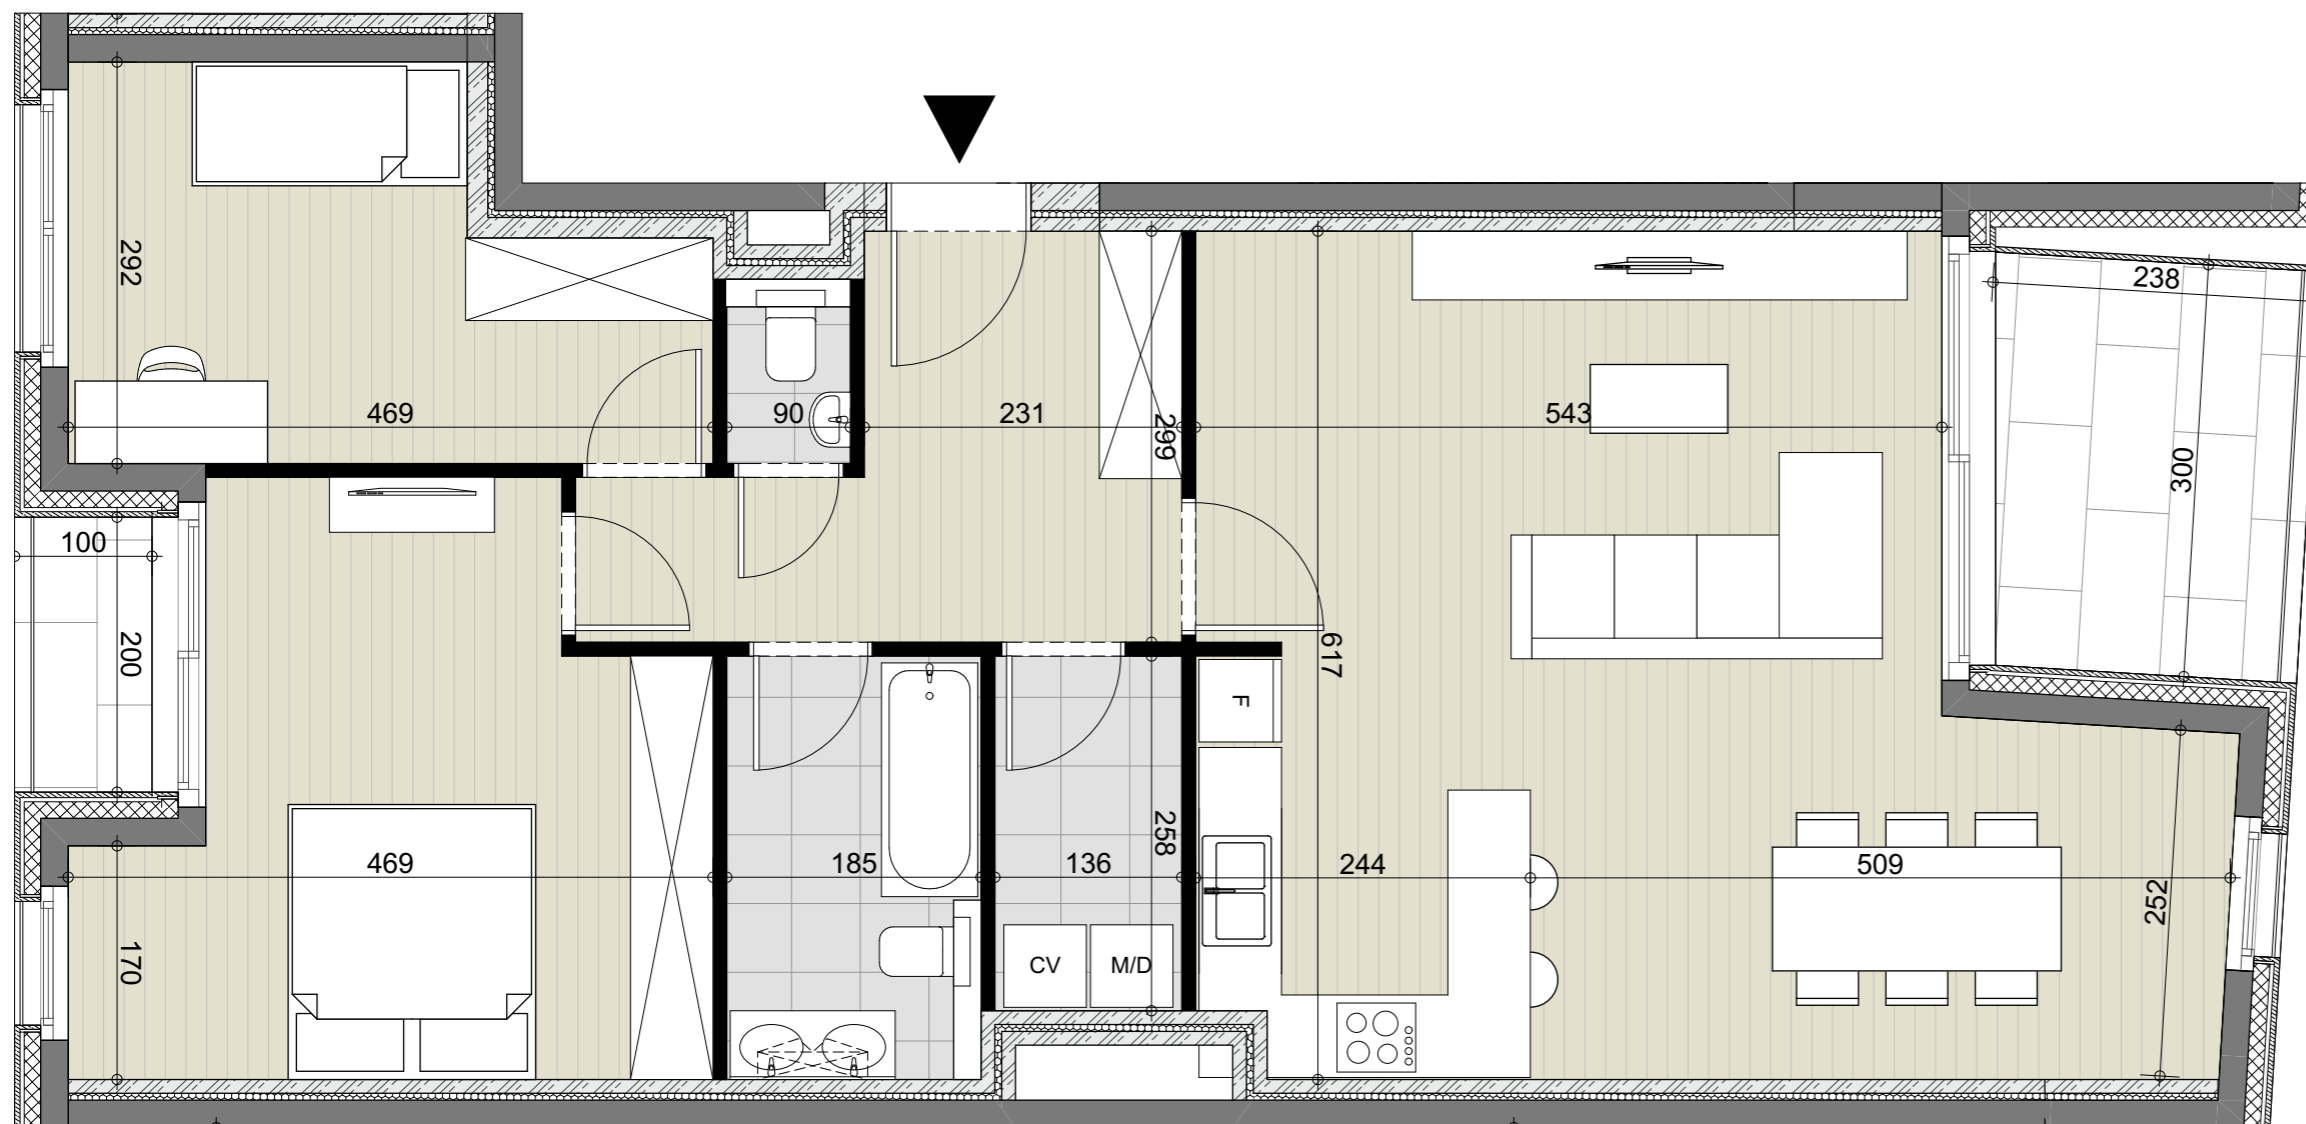

Les surfaces et les cotes sont donnés a titre indicatif sur base des mesures du gros-oeuvre.
Le mobilier est donné à titre indicatif. Aucun droit ne peut découler de ce document.



| | | |
|--------------|--|---------------|
| A1.11 | Etage: +1 | Echelle: 1:55 |
| | Type: 2 chambres | |
| | Surf. brute appart: 104 m ² | |
| | Surf. brute terrasse: 2 m ² + 7m ² | |
| | Surf. brute stockage: | 17-06-2020 |