






BELLECOUR

Rue du Serment - rue Saint Anne - rue Jules Hans;
1420 Braine l'Alleud; Belgique.
www.be (en route)



JASPERS-EYERS ARCHITECTS

Hoogstraat 139 - 1000 Brussel
tel: 02 514 04 96 - fax: 02 514 04 93

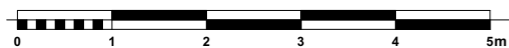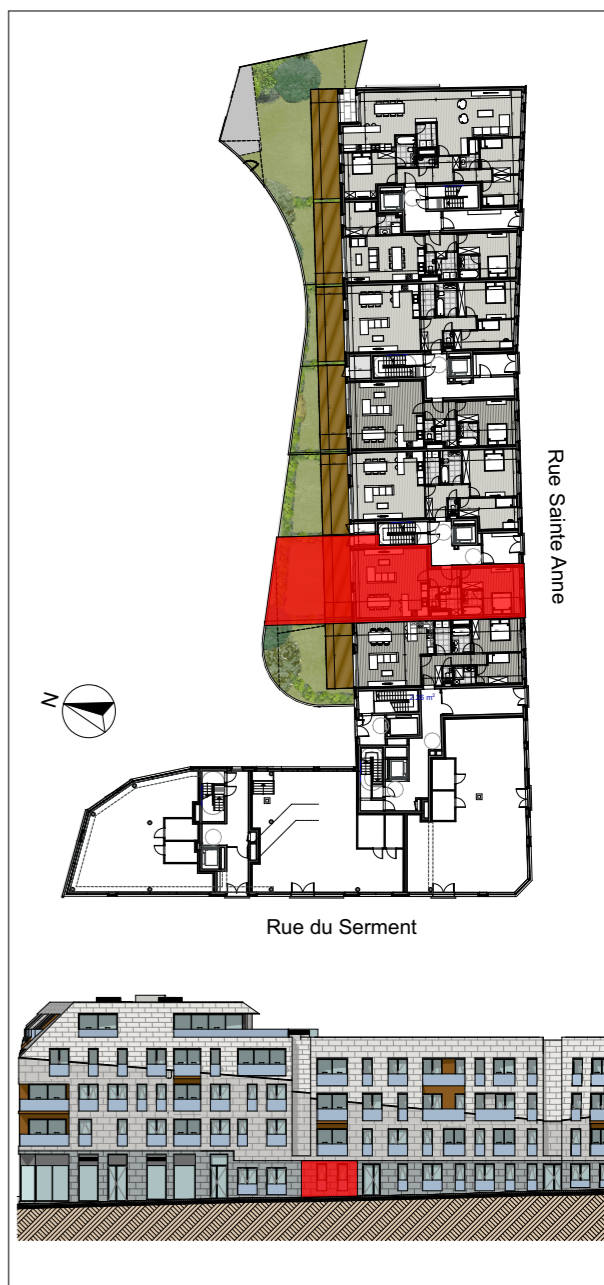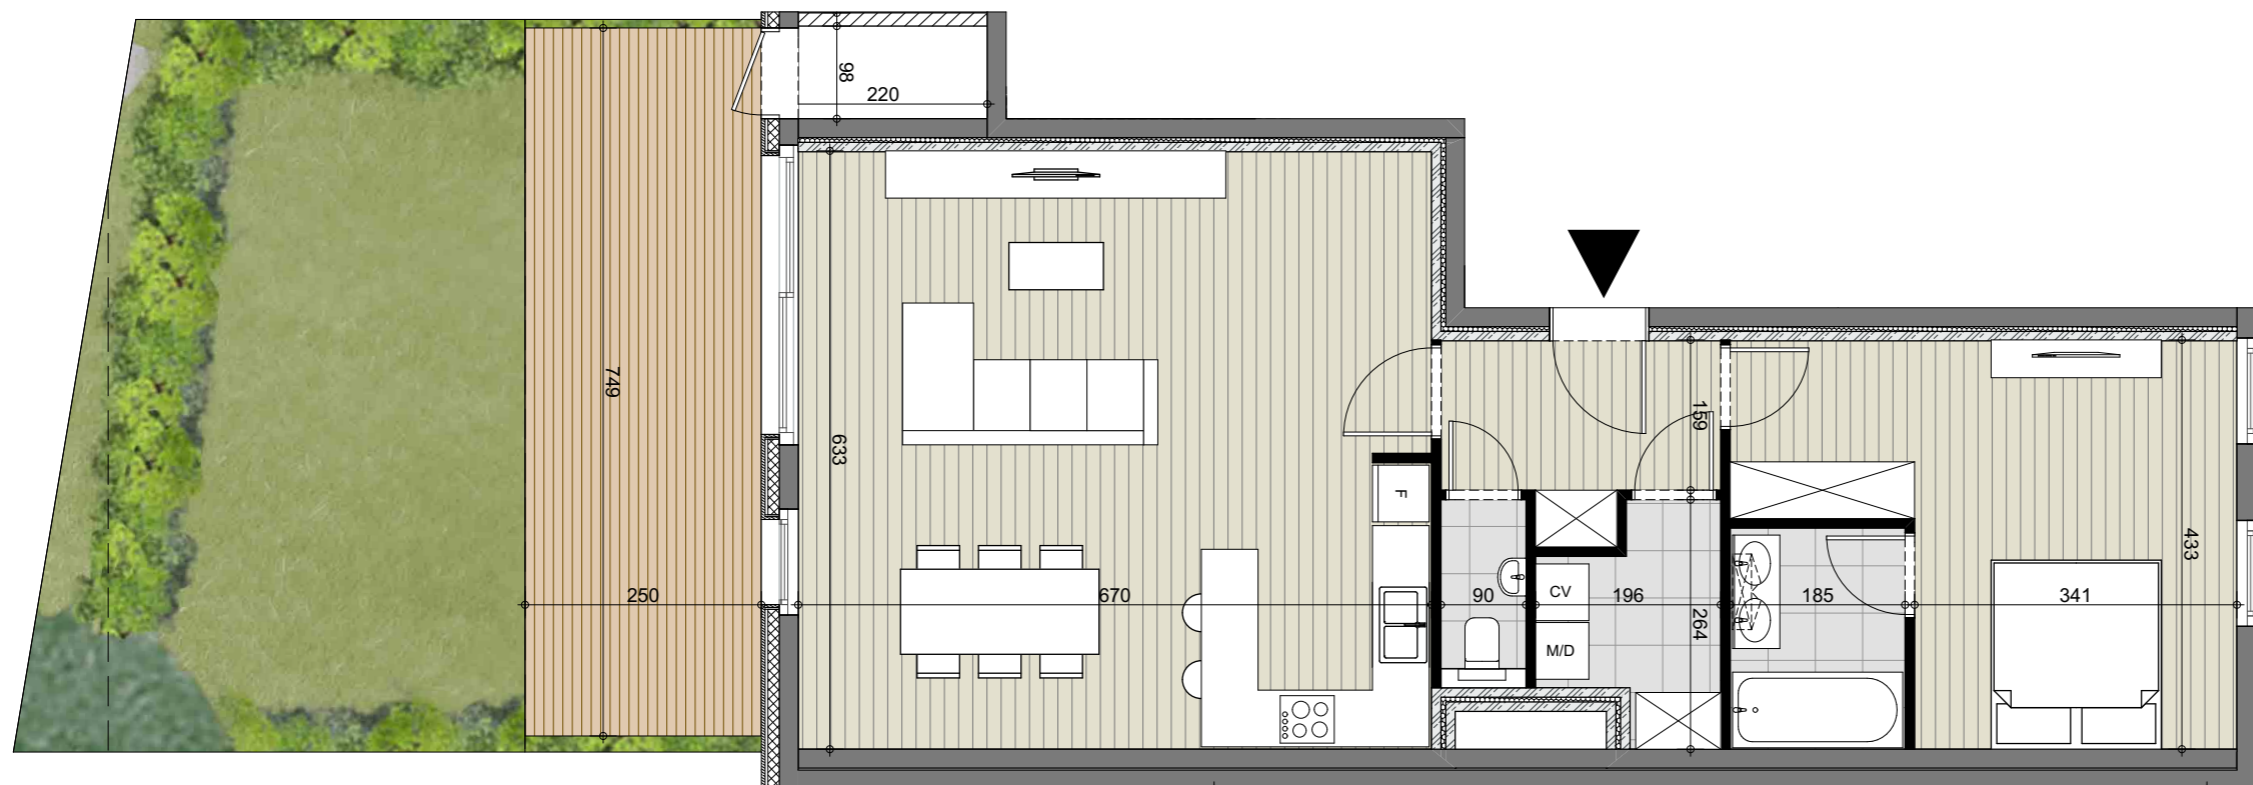

Les surfaces et les cotes sont donnés à titre indicatif sur base des mesures du gros-oeuvre.
Le mobilier est donné à titre indicatif. Aucun droit ne peut découler de ce document.

A0.02	Etage: +0	Echelle: 1:80
	Type: 1 chambre	
	Surf. brute appart: 89 m ²	
	Surf. brute terrasse: 19 m ²	
	Surf. brute stockage: 3 m ²	
	Surf. brute jardin: 38 m ²	17-06-2020