



BELLECOUR
 Rue du Serment - rue Saint Anne - rue Jules Hans;
 1420 Braine l'Alleud; Belgique.
 www.be (en route)




JASPERS-EYERS ARCHITECTS
 Hoogstraat 139 - 1000 Brussel
 tel: 02 514 04 96 - fax: 02 514 04 93

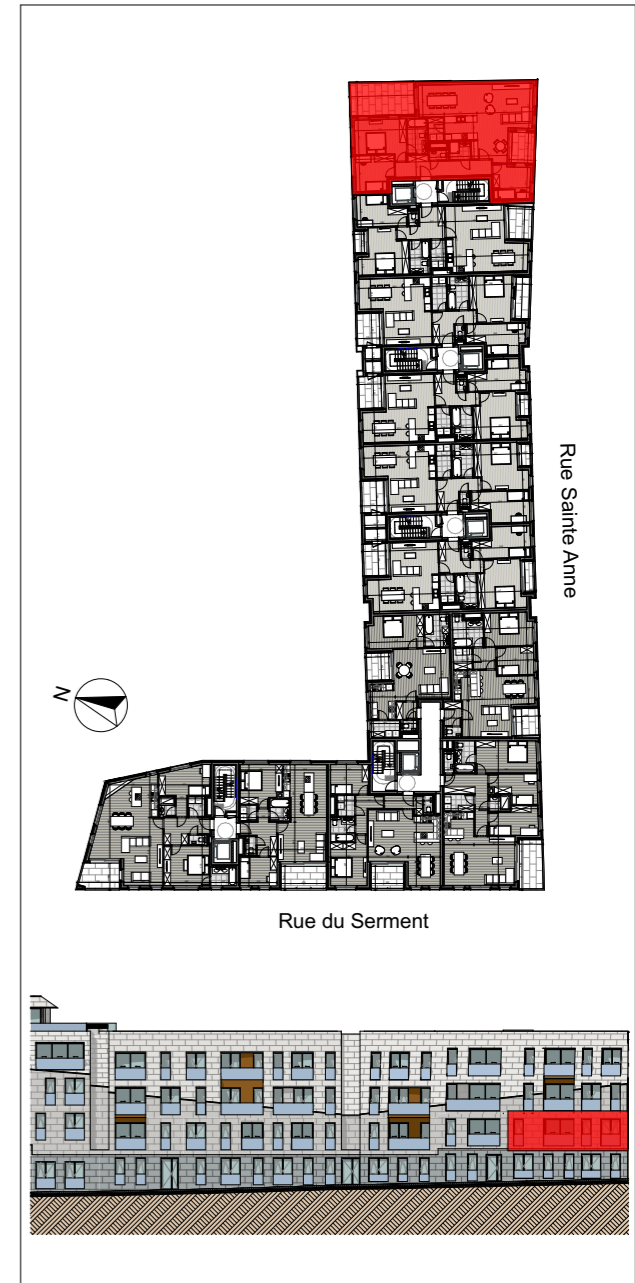

Les surfaces et les cotes sont donnés à titre indicatif sur base des mesures du gros-oeuvre.
 Le mobilier est donné à titre indicatif. Aucun droit ne peut découler de ce document.

A1.12	Etage: +1	Echelle: 1:55
	Type: 3 chambres	
	Surf. brute appartement: 144 m ²	
	Surf. brute terrasse: 19 m ² + 6 m ²	
	Surf. brute stockage:	17-06-2020