


BELLECOUR

Rue du Serment - rue Saint Anne - rue Jules Hans;
1420 Braine l'Alleud; Belgique.
www.be (en route)



JASPERS-EYERS ARCHITECTS

Hoogstraat 139 - 1000 Brussel
tel: 02 514 04 96 - fax: 02 514 04 93

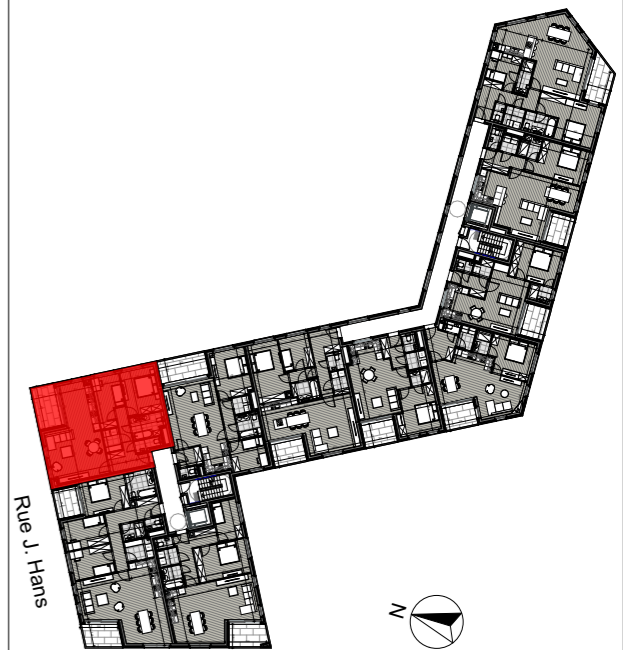

Rue du Serment



Les surfaces et les cotes sont donnés a titre indicatif sur base des mesures du gros-oeuvre.
Le mobilier est donné à titre indicatif. Aucun droit ne peut découler de ce document.

B2.03

Etage: +2 Echelle: 1:50

Type: 2 chambres

Surf. brute appart: 100 m²

Surf. brute terrasse: 9 m²

Surf. brute stockage:

17-06-2020