





BELLECOUR

Rue du Serment - rue Saint Anne - rue Jules Hans;  
1420 Braine l'Alleud; Belgique.  
www. ....be (en route)




### JASPERS-EYERS ARCHITECTS

Hoogstraat 139 - 1000 Brussel  
tel: 02 514 04 96 - fax: 02 514 04 93

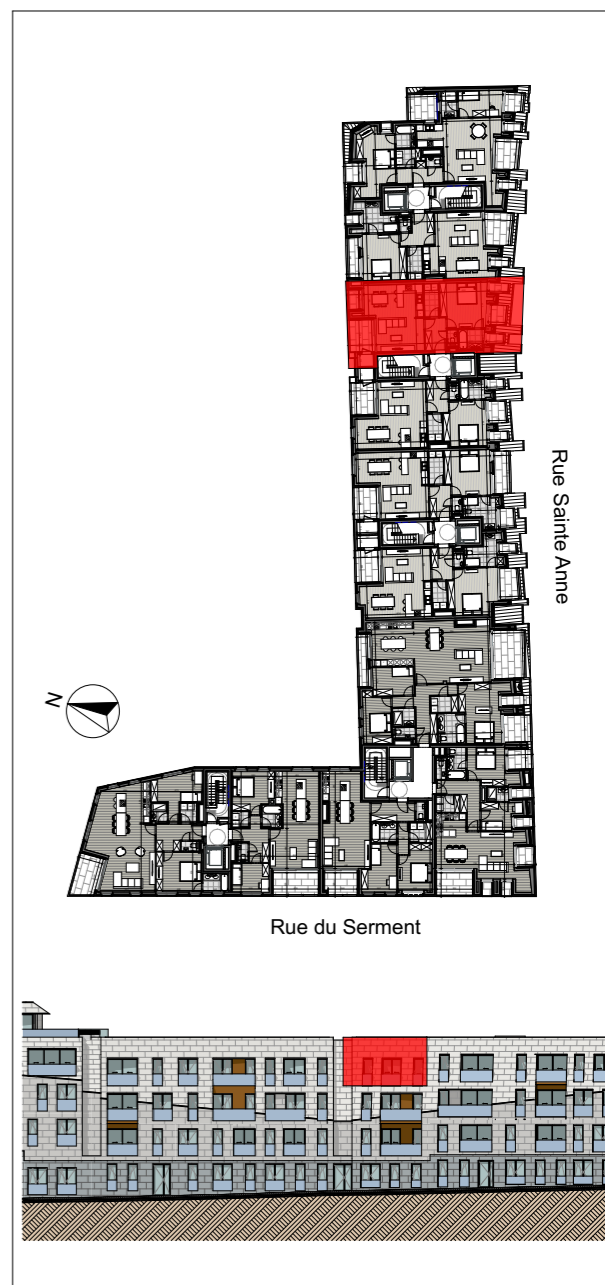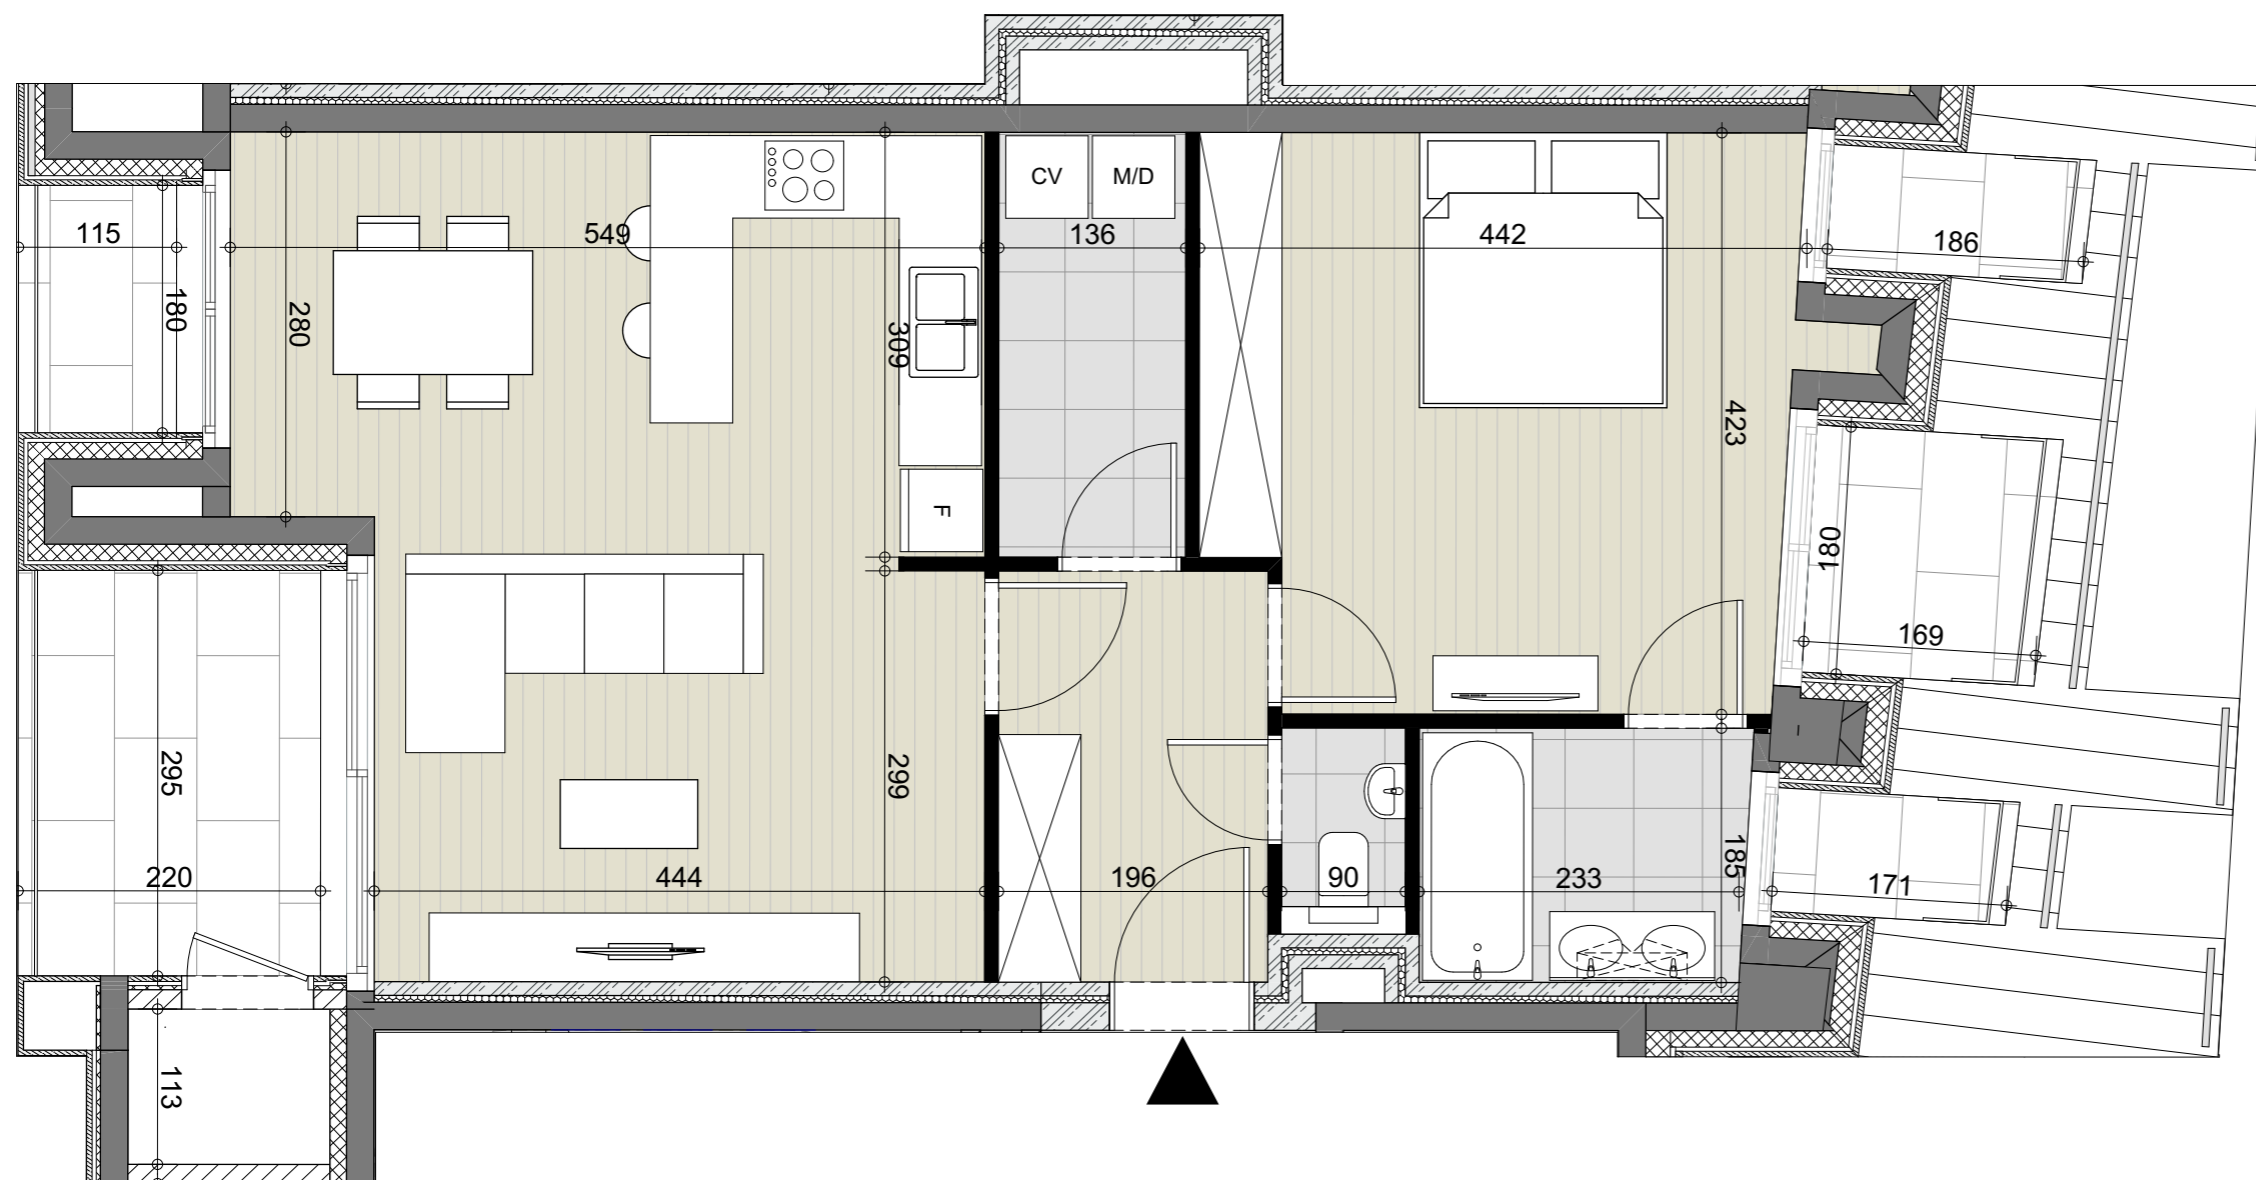

Les surfaces et les cotes sont donnés a titre indicatif sur base des mesures du gros-oeuvre.  
Le mobilier est donné à titre indicatif. Aucun droit ne peut découler de ce document.

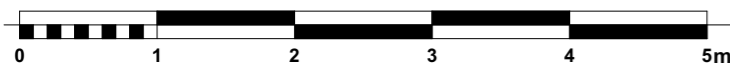

**A3.09**

Etage: +3 Echelle: 1:55

Type: 1 chambre

Surf. brute appart: 79 m<sup>2</sup>

Surf. brute terrasse: 1m<sup>2</sup>+3m<sup>2</sup>+2m<sup>2</sup>+6m<sup>2</sup>+2m<sup>2</sup>

Surf. brute stockage: 3 m<sup>2</sup> 17-06-2020