

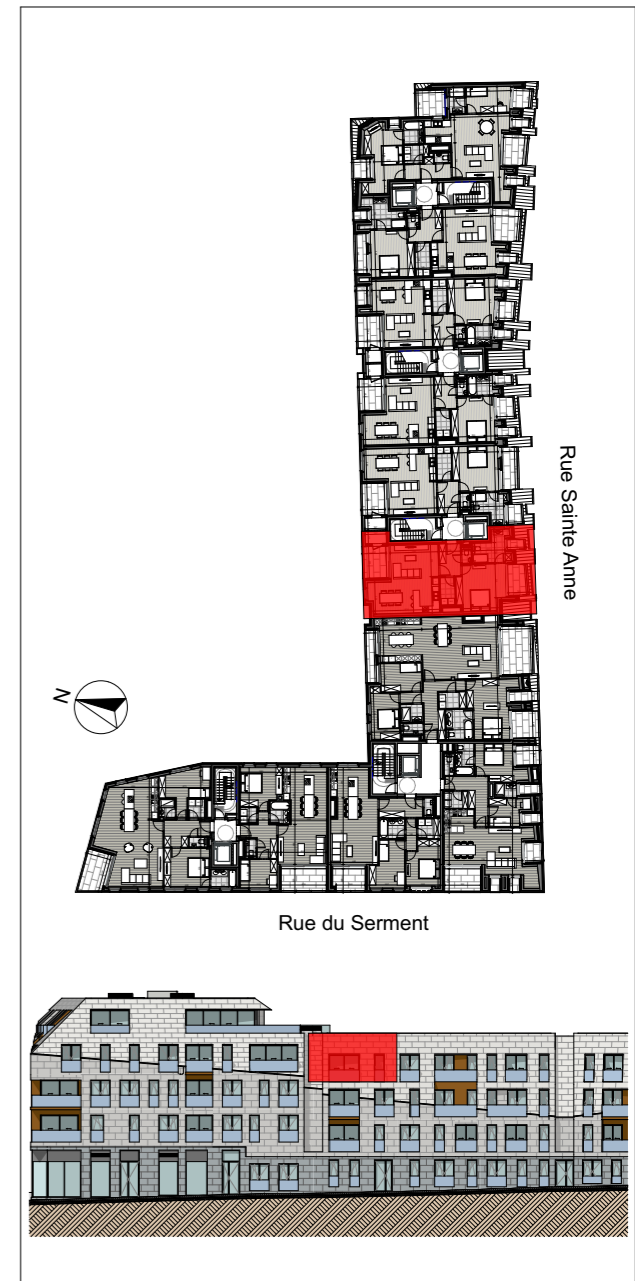



BELLECOUR
 Rue du Serment - rue Saint Anne - rue Jules Hans;
 1420 Braine l'Alleud; Belgique.
 www.be (en route)

JASPERS-EYERS ARCHITECTS
 Hoogstraat 139 - 1000 Brussel
 tel: 02 514 04 96 - fax: 02 514 04 93



Les surfaces et les cotes sont donnés a titre indicatif sur base des mesures du gros-oeuvre.
 Le mobilier est donné a titre indicatif. Aucun droit ne peut découler de ce document.

A3.06 Etage: +3 Echelle: 1:50
 Type: 1 chambre
 Surf. brute appart: 86 m²
 Surf. brute terrasse: 5m² + 1m² + 6m²
 Surf. brute stockage: 4m² 17-06-2020