


BELLECOUR

Rue du Serment - rue Saint Anne - rue Jules Hans;
1420 Braine l'Alleud; Belgique.
www.be (en route)



JASPERS-EYERS ARCHITECTS

Hoogstraat 139 - 1000 Brussel
tel: 02 514 04 96 - fax: 02 514 04 93

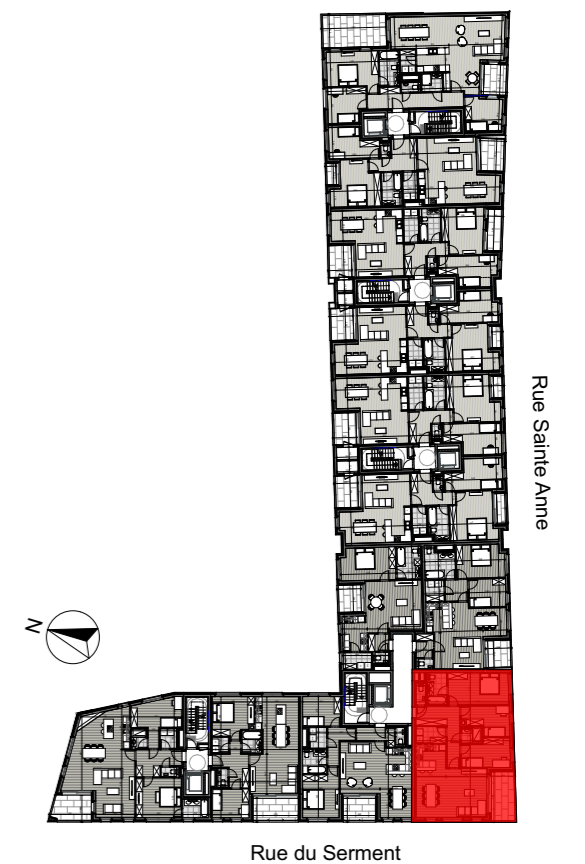

Les surfaces et les cotes sont donnés à titre indicatif sur base des mesures du gros-œuvre.
Le mobilier est donné à titre indicatif. Aucun droit ne peut découler de ce document.

A1.04

Etage: +1 Echelle: 1:50

Type: 3 chambres

Surf. brute appartement: 120 m²

Surf. brute terrasse: 11 m²

Surf. brute stockage:

17-06-2020