





BELLECOUR

Rue du Serment - rue Saint Anne - rue Jules Hans;  
1420 Braine l'Alleud; Belgique.  
www. ....be (en route)



### JASPERS-EYERS ARCHITECTS

Hoogstraat 139 - 1000 Brussel  
tel: 02 514 04 96 - fax: 02 514 04 93

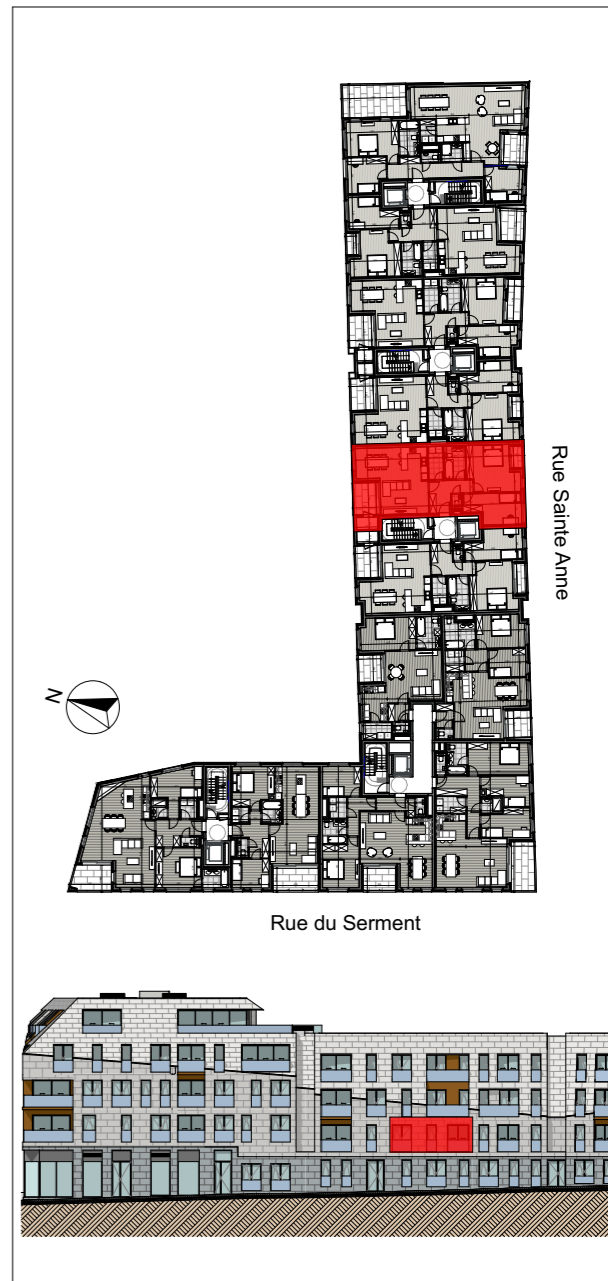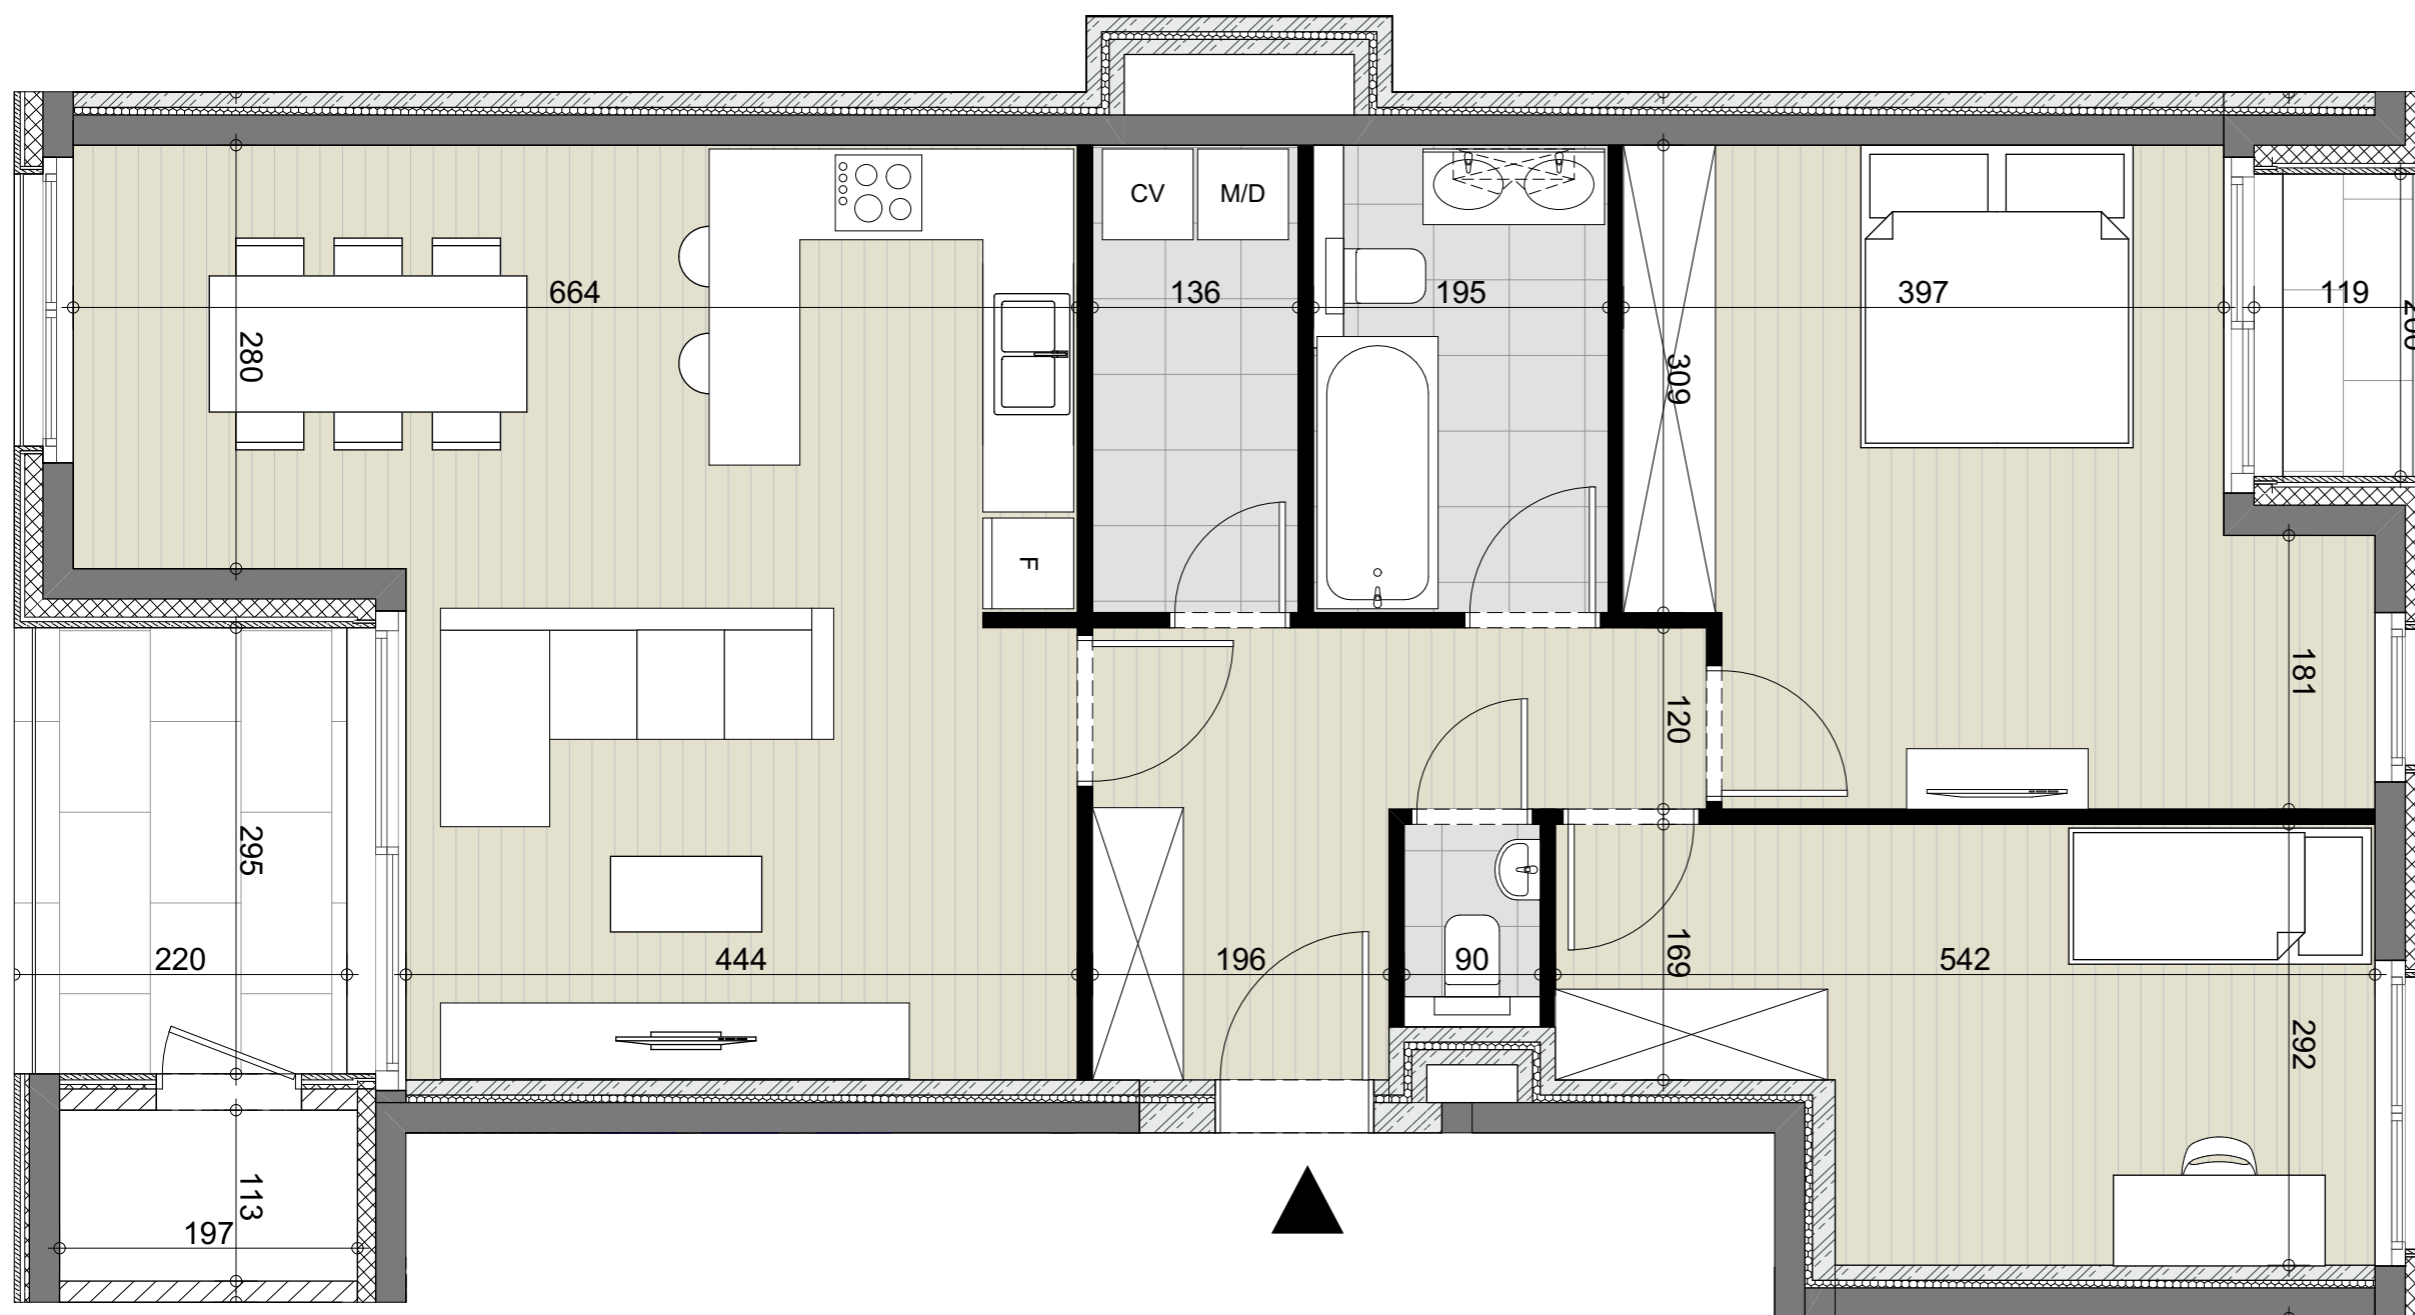

Les surfaces et les cotes sont donnés à titre indicatif sur base des mesures du gros-oeuvre.  
Le mobilier est donné à titre indicatif. Aucun droit ne peut découler de ce document.

<b>A1.08</b>	Etage: +1	Echelle: 1:50
	Type: 2 chambres	
	Surf. brute appart: 101 m <sup>2</sup>	
	Surf. brute terrasse: 6 m <sup>2</sup> + 2m <sup>2</sup>	
	Surf. brute stockage: 4m <sup>2</sup>	17-06-2020

