


BELLECOUR

Rue du Serment - rue Saint Anne - rue Jules Hans;
1420 Braine l'Alleud; Belgique.
www.be (en route)




JASPERS-EYERS ARCHITECTS

Hoogstraat 139 - 1000 Brussel
tel: 02 514 04 96 - fax: 02 514 04 93

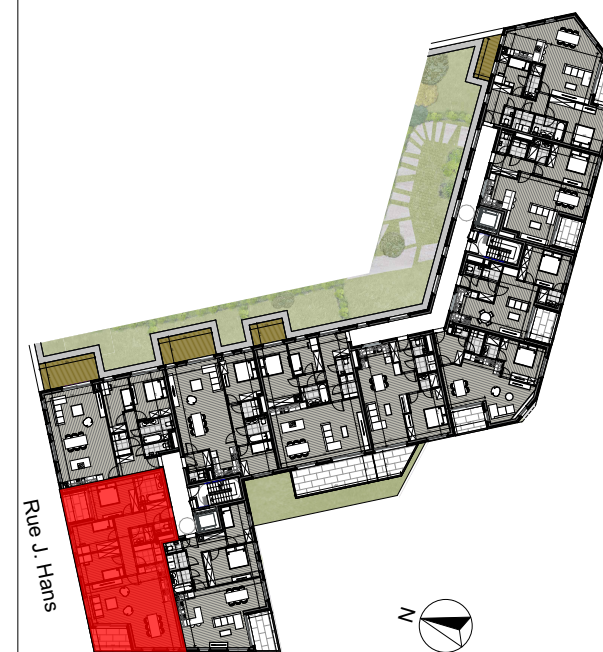

Rue du Serment

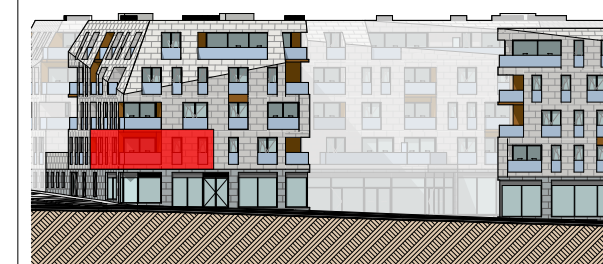

Les surfaces et les cotes sont donnés à titre indicatif sur base des mesures du gros-oeuvre.
Le mobilier est donné à titre indicatif. Aucun droit ne peut découler de ce document.

B1.02

Etage: +1
Type: 3 chambres
Echelle: 1:55
Surf. brute appart: 126 m²
Surf. brute terrasse: 8 m² + 6 m²
Surf. brute stockage:
Surf. brute jardin:
17-06-2020