


Rez-de-chaussée

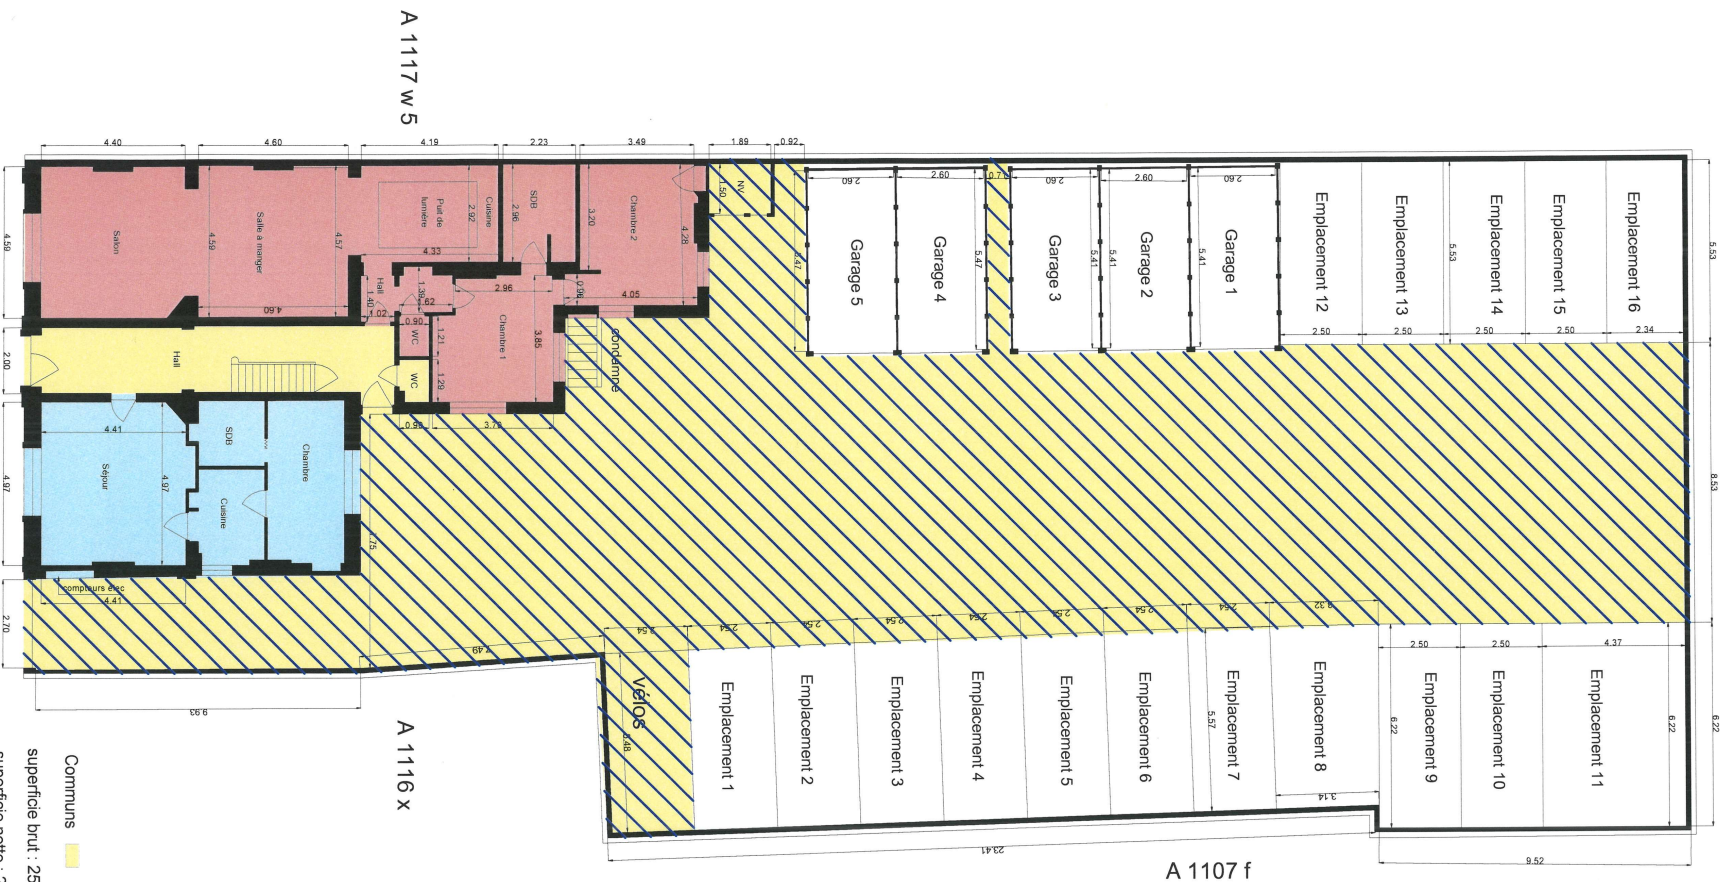

Communs
 ■ superficie brut : 25,10 m²
 ■ superficie nette : 22,35 m²

Communs : aire de manœuvre
 ■■ superficie brut : 418,20 m²
 ■■ superficie nette : 412,25 m²

- LOT 1 ■ Appartement 1
 Superficie brute : 117,05 m²
 Superficie nette : 92,75 m²
- LOT 2 ■ Appartement 2
 Superficie brute : 57,75 m²
 Superficie nette : 44,15 m²
- LOT 7 □ Garage 1
 Superficie brute : 16,55 m²
 Superficie nette : 14,35 m²
- LOT 8 □ Garage 2
 Superficie brute : 16,55 m²
 Superficie nette : 14,35 m²
- LOT 9 □ Garage 3
 Superficie brute : 16,55 m²
 Superficie nette : 14,35 m²
- LOT 10 □ Garage 4
 Superficie brute : 16,55 m²
 Superficie nette : 14,35 m²
- LOT 11 □ Garage 5
 Superficie brute : 16,55 m²
 Superficie nette : 14,35 m²
- LOT 12 à 18 □ Emplacement 1 à 7
 Superficie brute : 14,30 m²
 Superficie nette : 14,05 m²
- LOT 19 □ Emplacement 8
 Superficie brute : 18,70 m²
 Superficie nette : 17,55 m²
- LOT 20 et 21 □ Emplacement 9 et 10
 Superficie brute : 15,85 m²
 Superficie nette : 15,50 m²
- LOT 22 □ Emplacement 11
 Superficie brute : 28,65 m²
 Superficie nette : 27,15 m²
- LOT 23 à 26 □ Emplacement 12 à 15
 Superficie brute : 14,25 m²
 Superficie nette : 13,65 m²
- LOT 27 □ Emplacement 16
 Superficie brute : 14,10 m²
 Superficie nette : 12,90 m²

