


Quai Orban 41-11

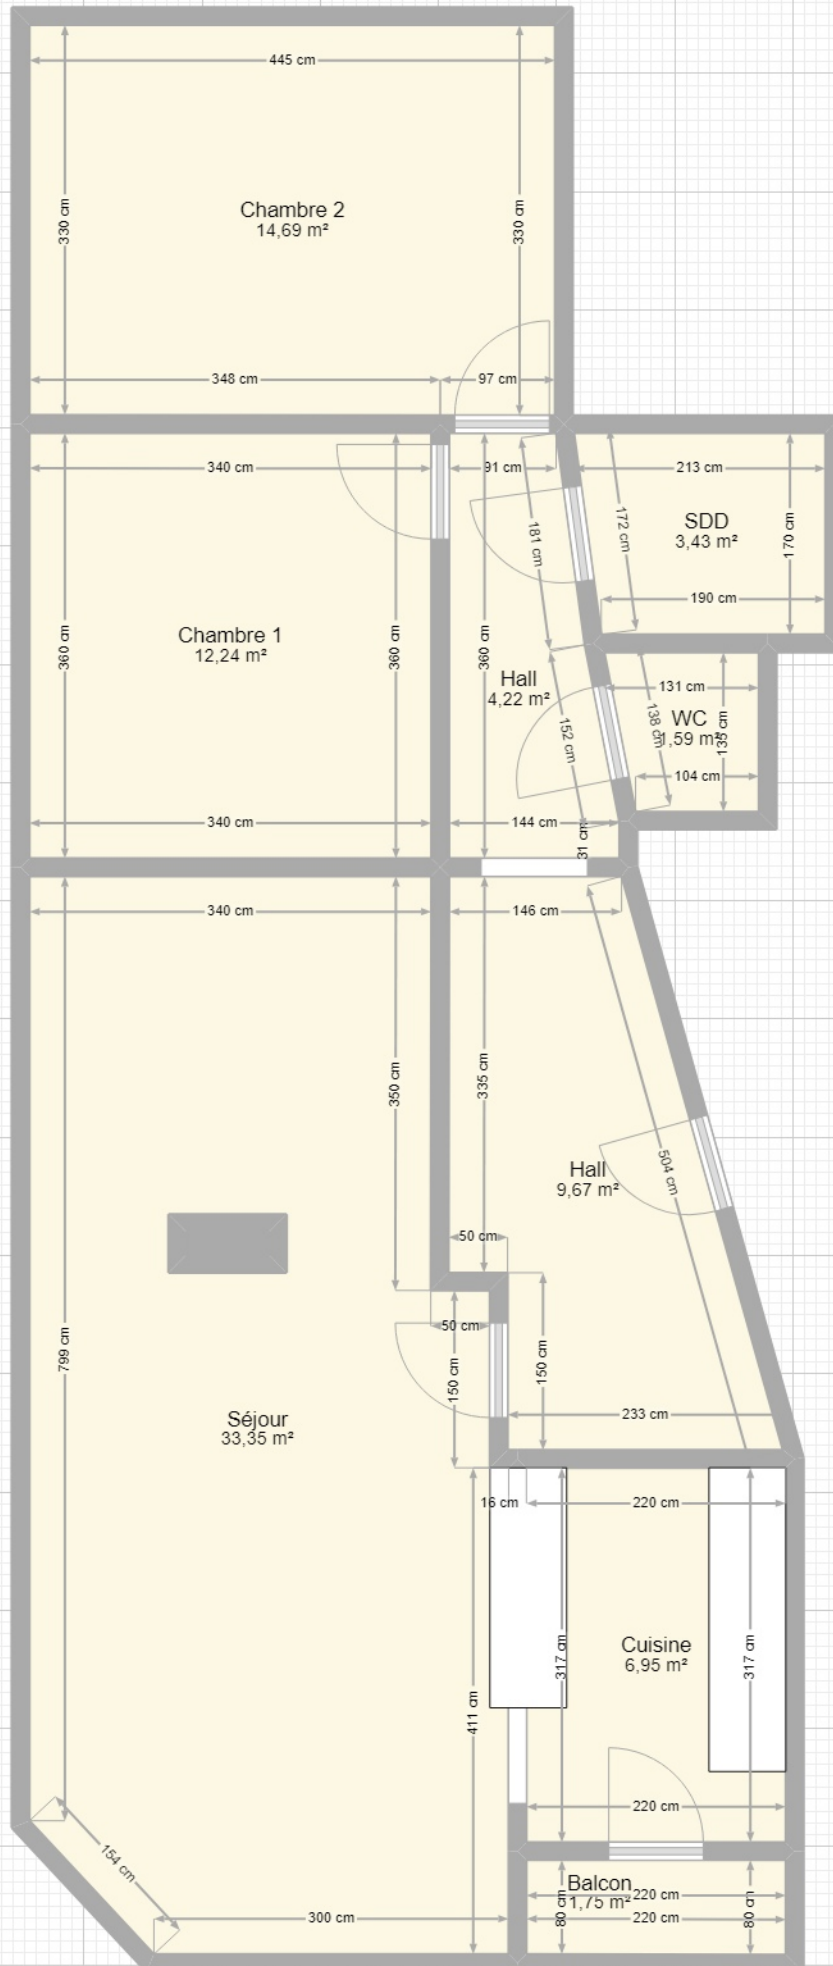

1 m. 1/64 ème.

Plan fourni à titre indicatif.