


Daverdisse

CRÉÉ LE
2024-09-30

ADRESSE
Rue de la Lesse 2
Daverdisse

DÉTAILS
Surface totale : 777.56 m²
Surface habitable : 777.56 m²
Étages : 5
Pièces : 61

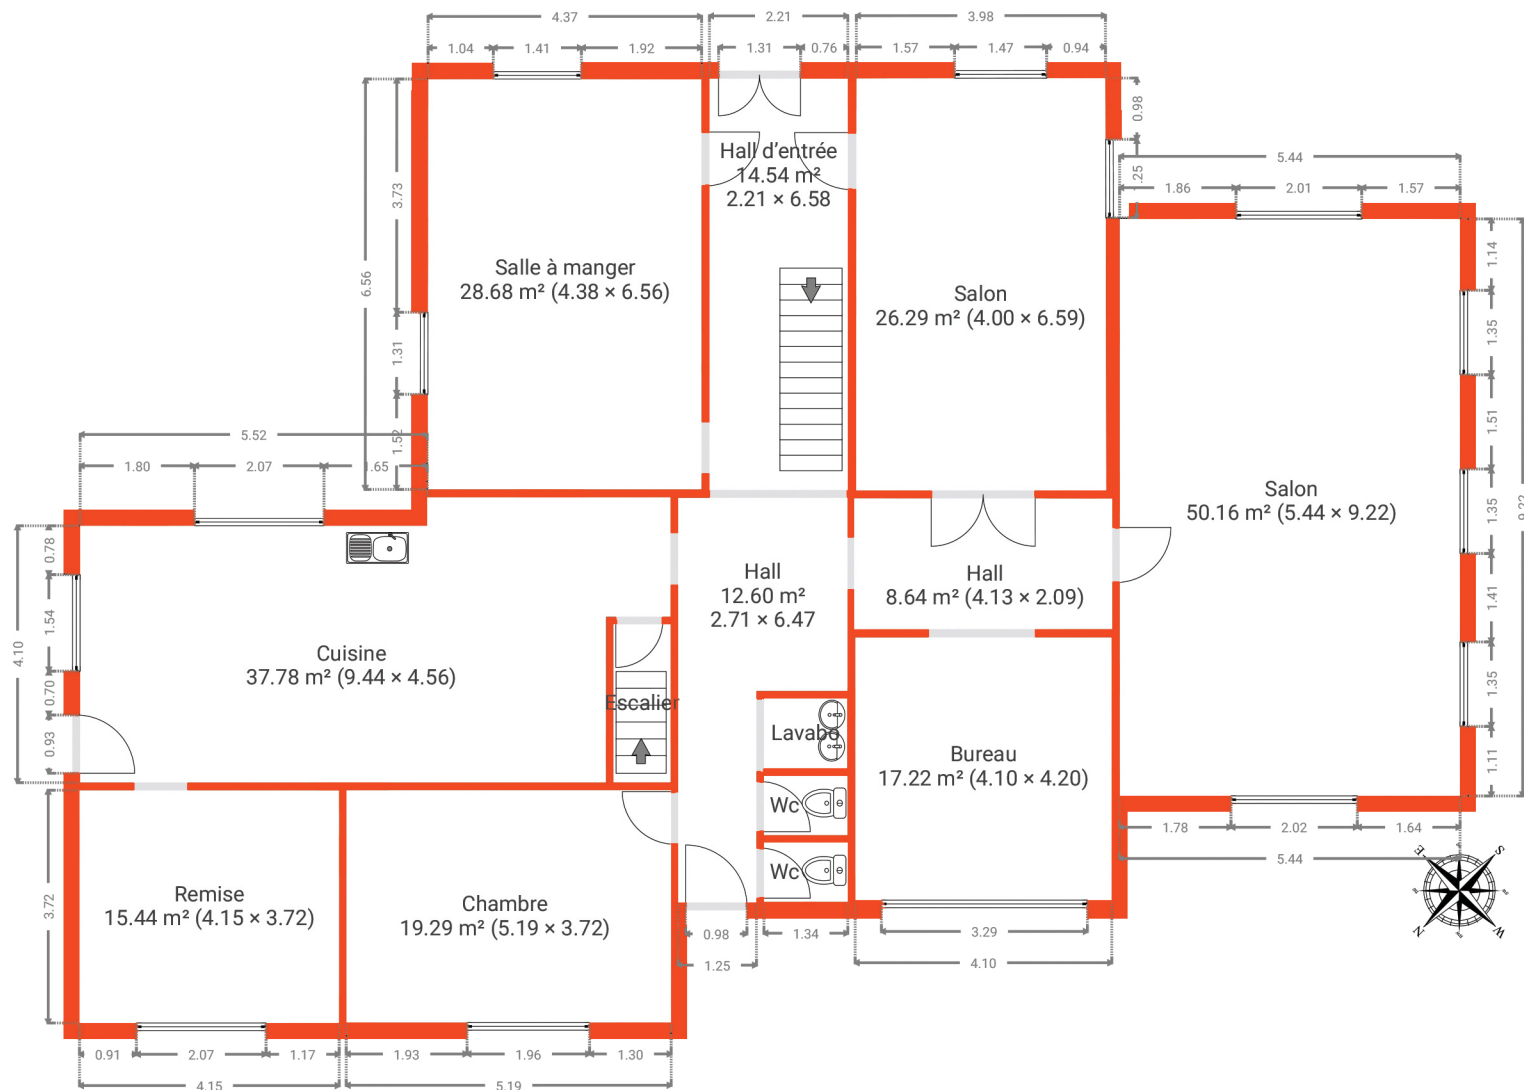

AGENCE IMMOBILIÈRE
Document soumis à titre indicatif et non contractuel.

0 1 2 3 4m
1:121