

# ▼ 1er étage


SURFACE TOTALE : 231.14 m<sup>2</sup> • SURFACE HABITABLE : 231.14 m<sup>2</sup> • PIÈCES : 26

## Daverdisse

CRÉÉ LE  
2024-09-30

ADRESSE  
Rue de la Lesse 2  
Daverdisse

DÉTAILS  
Surface totale : 777.56 m<sup>2</sup>  
Surface habitable : 777.56 m<sup>2</sup>  
Étages : 5  
Pièces : 61

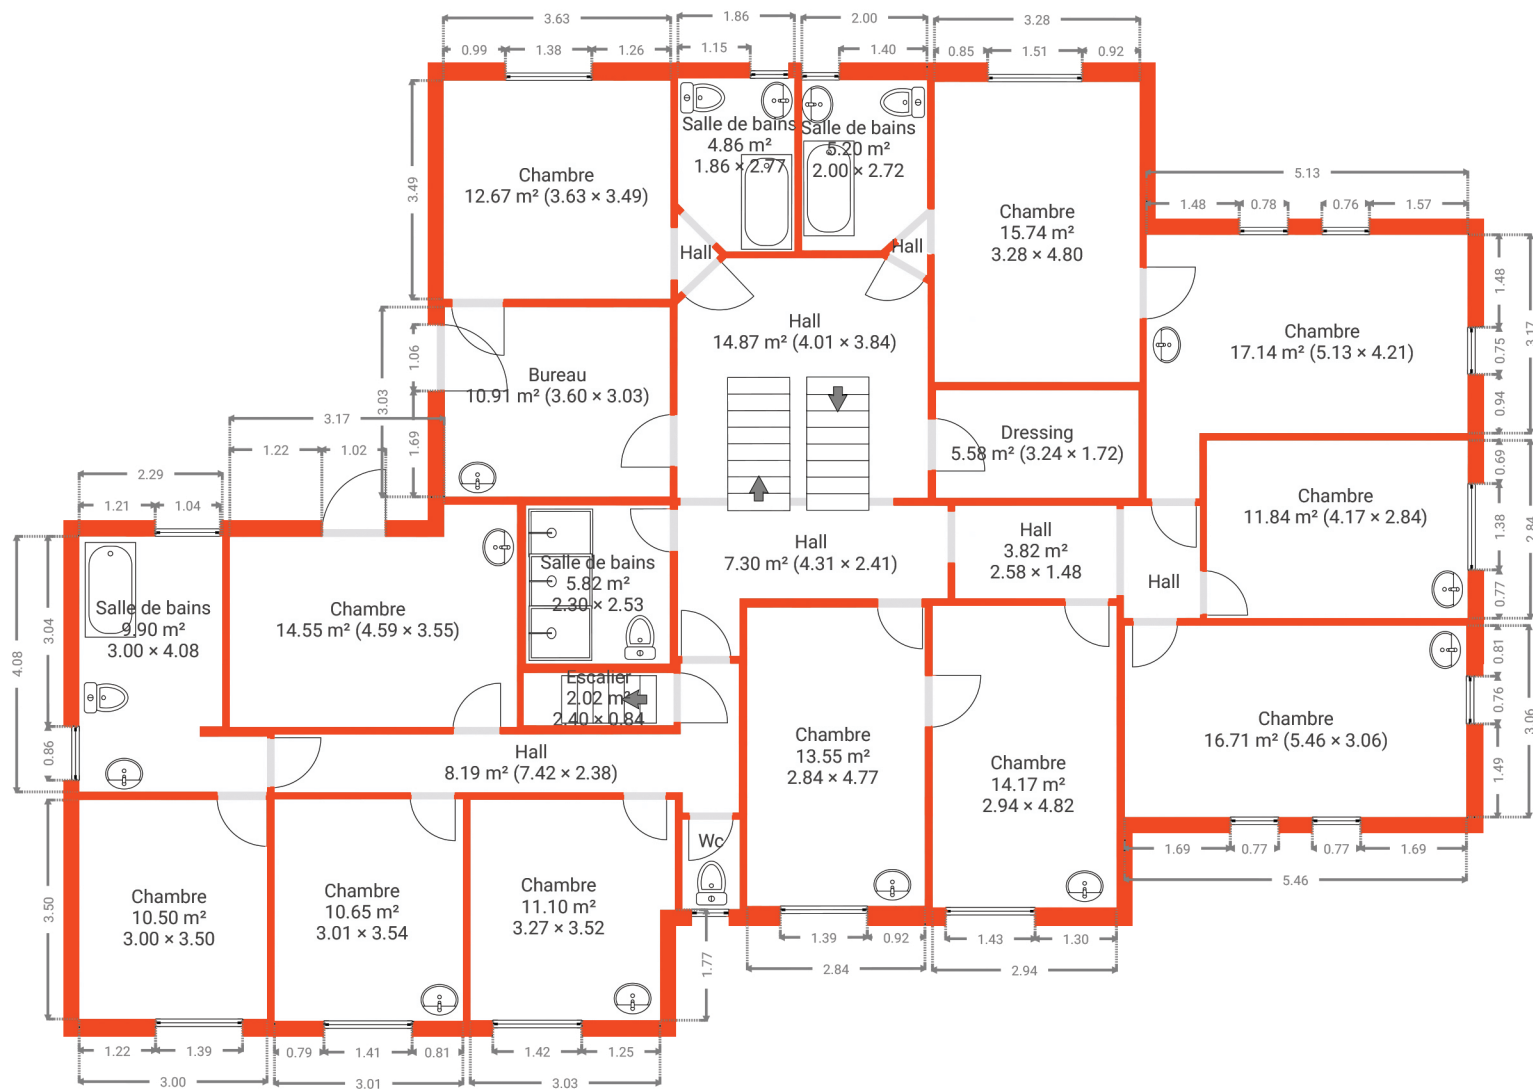

Document soumis à titre indicatif et non contractuel.

