



Rez-de-chassée et Cave
Gelijkvloers en Kelder

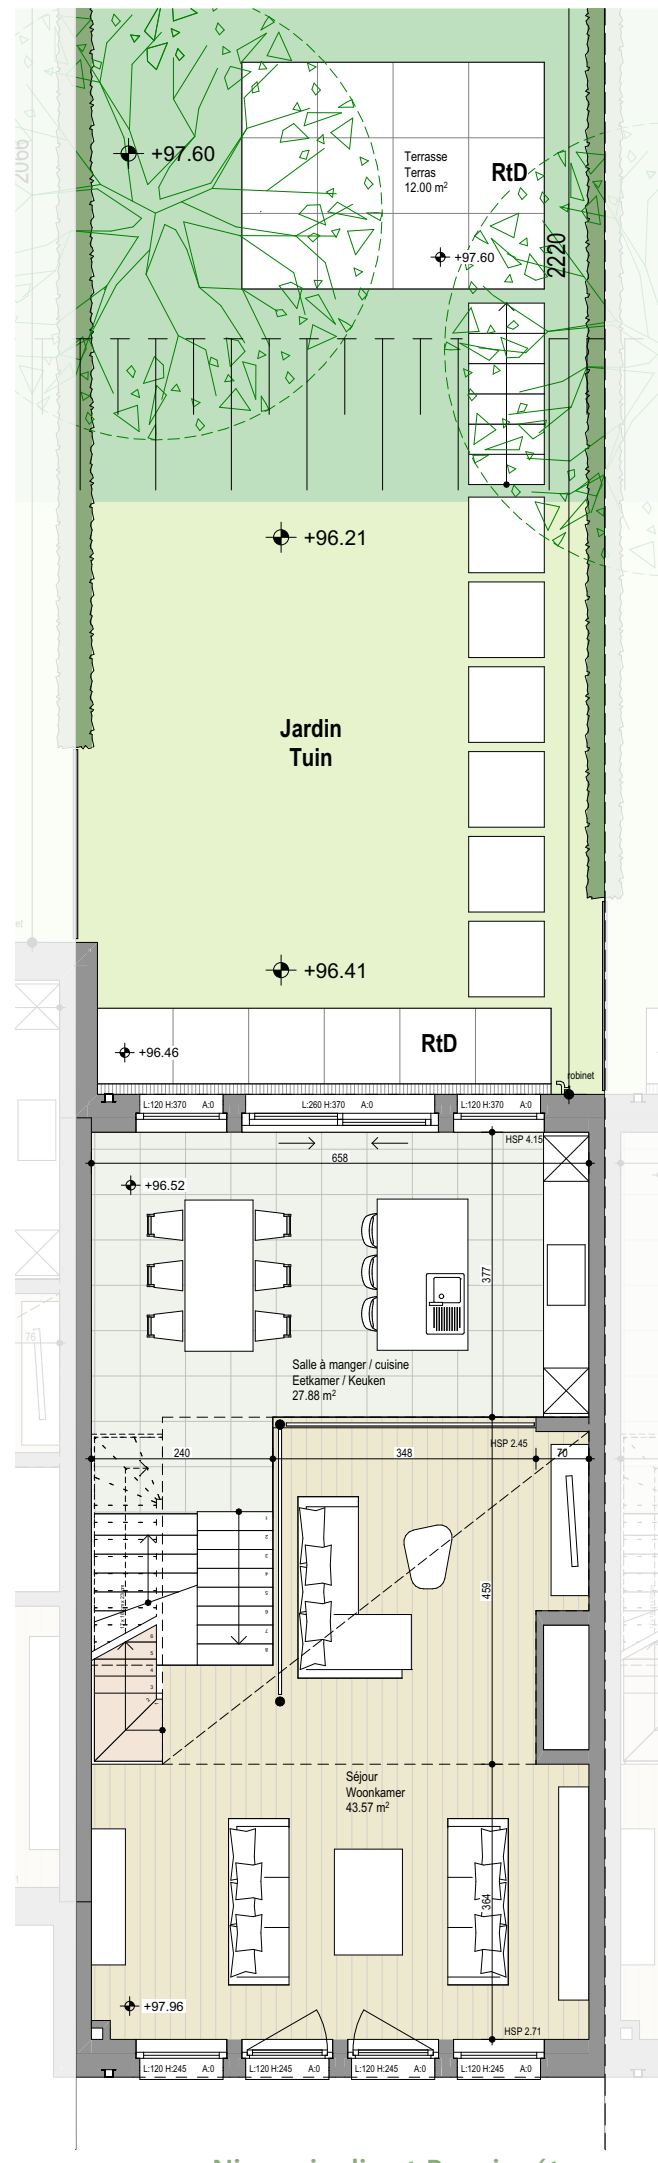

Niveau jardin et Premier étage
Tuinniveau en Eerste verdieping

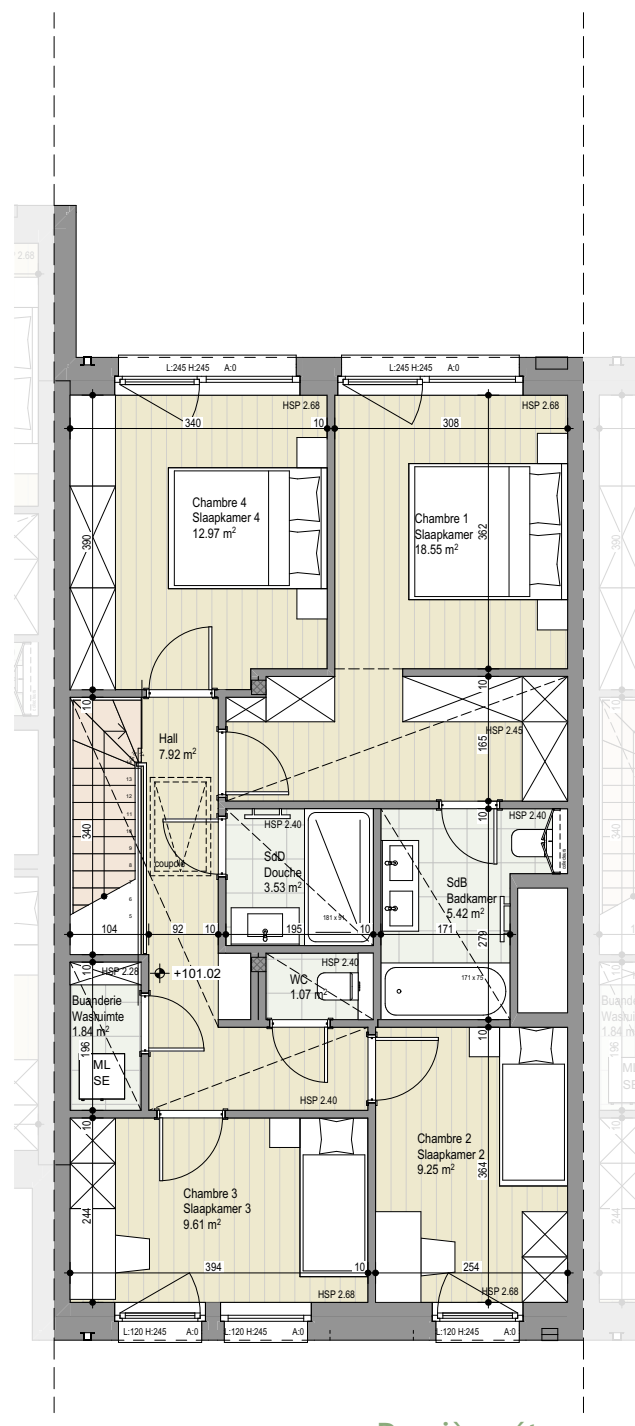

Deuxième étage
Tweede verdieping

Maison 2 façades M55

PEB A-



4
chambres
kamers

71m²
séjour / cuisine
woonkamer / keuken

240m²
surface brute
bruto oppervlakte
hors sol / bovengronds



12m²
terrasse | terras
terrasse de jardin
tuin terras

34m²
cave | kelder
surface brute
brutto oppervlakte

269m²
terrain
grond



- Parquet semi-massif
Half-massief parket
 - Carrelage
Tegelvloer
 - Dalles béton
Betontegels
 - Ventilation double-flux
Ventilatiesysteem
 - Emplacement machine à laver et sèche-linge
Plaats washmachine en droogkast
 - Pompe à chaleur
Warmtepomp
 - Sèche-serviette
Handoekdroger
 - Faux plafond / Vals plafond
 - Élément de retombée en partie haute (poutre, linéau, ...)
Zichtbare draagelementen (steunbalk, latei,...)
 - HSP** hauteur sous-plafond
plafondhoogte
 - A: ...** hauteur d'allège
hoogte vensterbank
 - L: ...** largeur châssis
breedte opening
 - H: ...** hauteur châssis
hoogte opening
 - Abords**
 - Rte** Pavé béton / Betonstraatsteen
 - RtD** Dalle béton / Betonplaten
 - Mt** Plantes / Planten
- Les aménagements des abords et jardin sont non contractuels. / De aanleg van de omgeving en de tuin zijn niet-contractueel.

Plan non contractuel donné à titre indicatif.
Des modifications sont susceptibles d'être apportées par le maître de l'ouvrage en fonction des nécessités techniques. Se référer au descriptif de vente pour le détail des fournitures. Mobilier non compris.

Niet-contractueel plan geleverd ter informatie.
De bouwheer behoudt zich het recht voor om wijzigingen aan te brengen indien technisch vereist. Voor verdere details, zie het verkoopslastenboek. Meubilair niet inbegrepen.



Maison 2 façades M55



PEB A-

4
chambres
kamers

71m²
séjour / cuisine
woonkamer / keuken



240m²
surface brute
bruto oppervlakte
hors sol | bovengronds



12m²
terrasse | terras
terrasse de jardin
tuinterras

34m²
cave | kelder
surface brute
brutto oppervlakte

269m²
terrain
grond

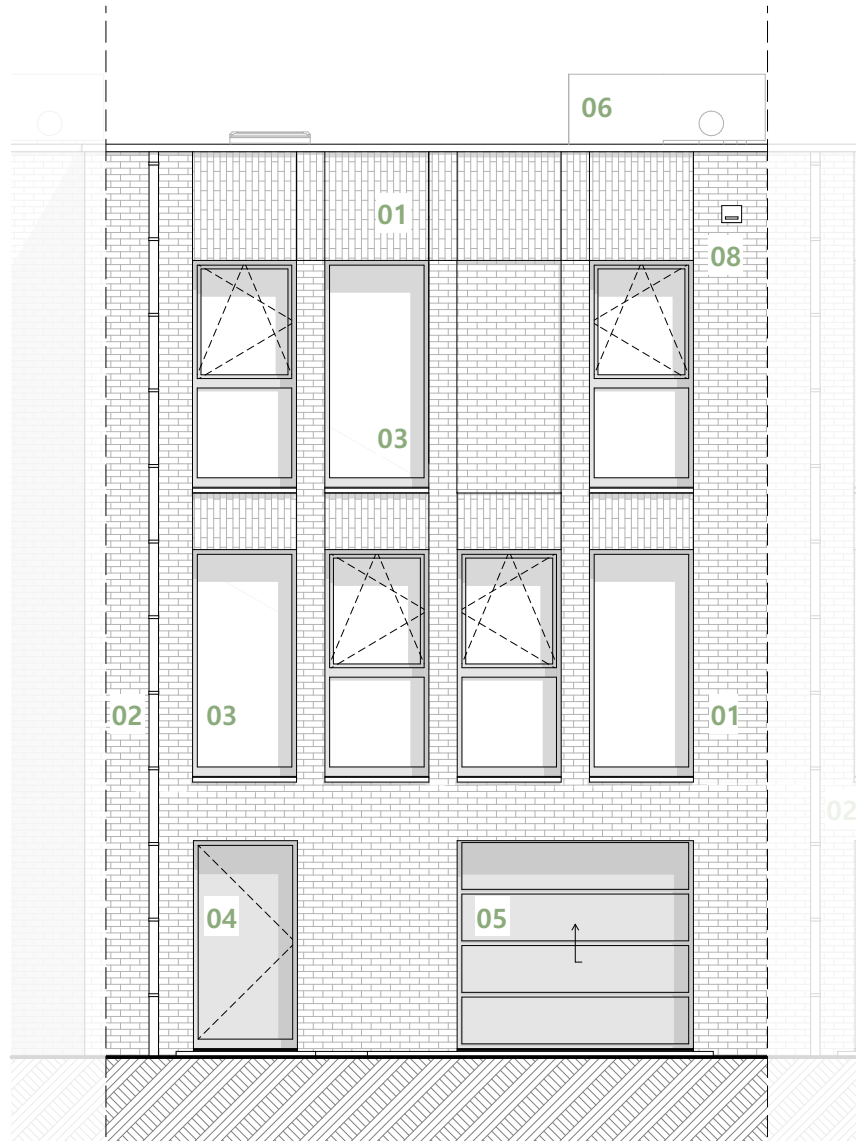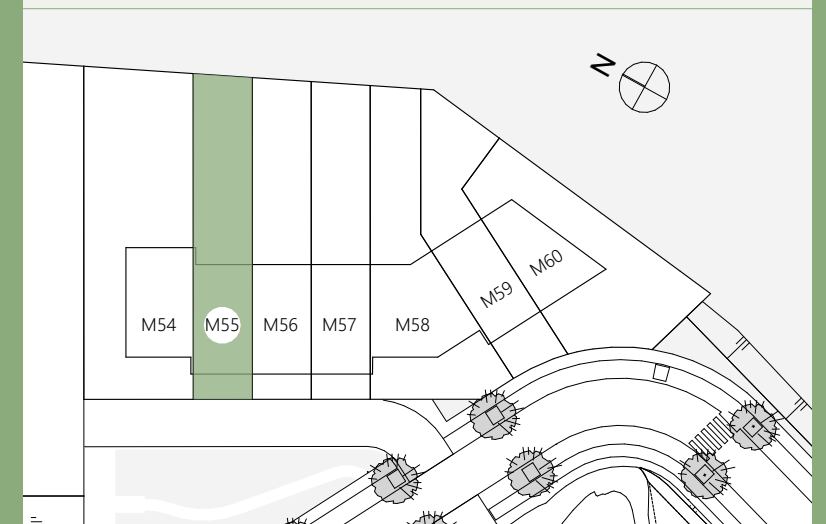

Façade Sud-Ouest / Zuidwest gevel



Façade Nord-Est / Noordoost gevel





Légende Façades

- | | | | |
|---------------------------------------|-------------------------------|--|--------------------|
| 01 Brique de parement - ton clair | 07 Nichoir pour oiseaux | 01 Metselwerk, lichte kleur | 07 Vogelnestkastje |
| 02 Descente d'eau pluviale | 08 Nichoir pour chauve-souris | 02 Regenwaterafvoer | 08 Vleermuizenkast |
| 03 Châssis aluminium de teinte claire | 09 Pare-vue entre terrasses | 03 Aluminium ramen, lichte kleur | 09 Terrasseiding |
| 04 Porte d'entrée en aluminium | | 04 Aluminium inkomdeur, lichte kleur | |
| 05 Porte de garage en aluminium | | 05 Aluminium garagepoort, lichte kleur | |
| 06 Pompe à chaleur | | 06 Warmtepomp | |

- | | |
|--|---|
| Parquet semi-massif
Half-massief parket | Faux plafond / Vals plafond |
| Carrelage
Tegelvloer | Elément de retombée en partie
haute (poutre, linetau, ...)
Zichtbare draagelementen
(steunbalk, latei,...) |
| Dalles béton
Betontegels | HSP hauteur sous-plafond
plafondhoogte |
| Ventilation double-flux
Ventilatiesysteem | A: ... hauteur d'allège
hoogte vensterbank |
| Emplacement machine à laver et
sèche-linge
Plaats washmachine en droogkast | L: ... largeur châssis
breedte opening |
| Pompe à chaleur
Warmtepomp | H: ... hauteur châssis
hoogte opening |
| Sèche-serviette
Handoekdroger | Abords |
| | Rte Pavé béton / Betonstraatsteen |
| | RtD Dalle béton / Betonplaten |
| | Mt Plantes / Planten |
- Les aménagements des abords et jardin sont non contractuels. / De aanleg van de omgeving en de tuin zijn niet-contractueel.

Plan non contractuel donné à titre indicatif.
Des modifications sont susceptibles d'être apportées par le maître de l'ouvrage en fonction des nécessités techniques. Se référer au descriptif de vente pour le détail des fournitures. Mobilier non compris.

Niet-contractueel plan geleverd ter informatie.
De bouwheer behoudt zich het recht voor om wijzigingen aan te brengen indien technisch vereist. Voor verdere details, zie het verkoopslastenboek. Meubilair niet inbegrepen.

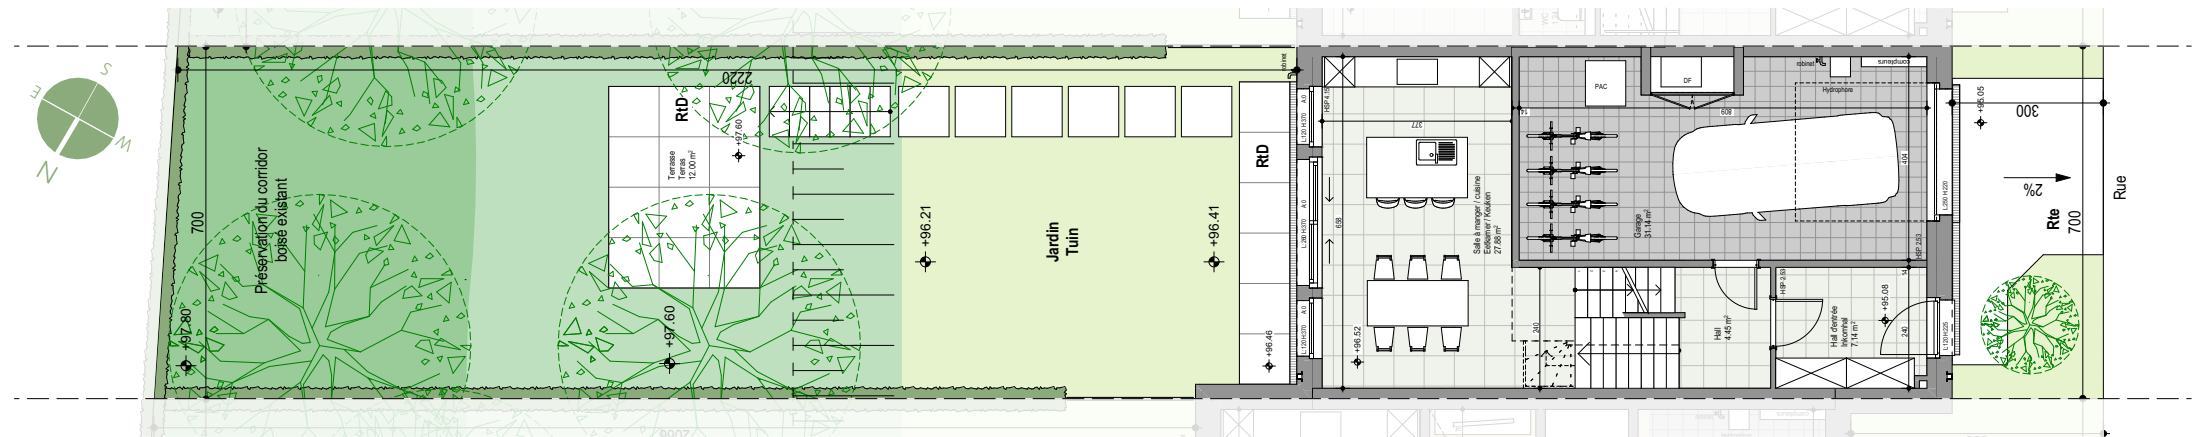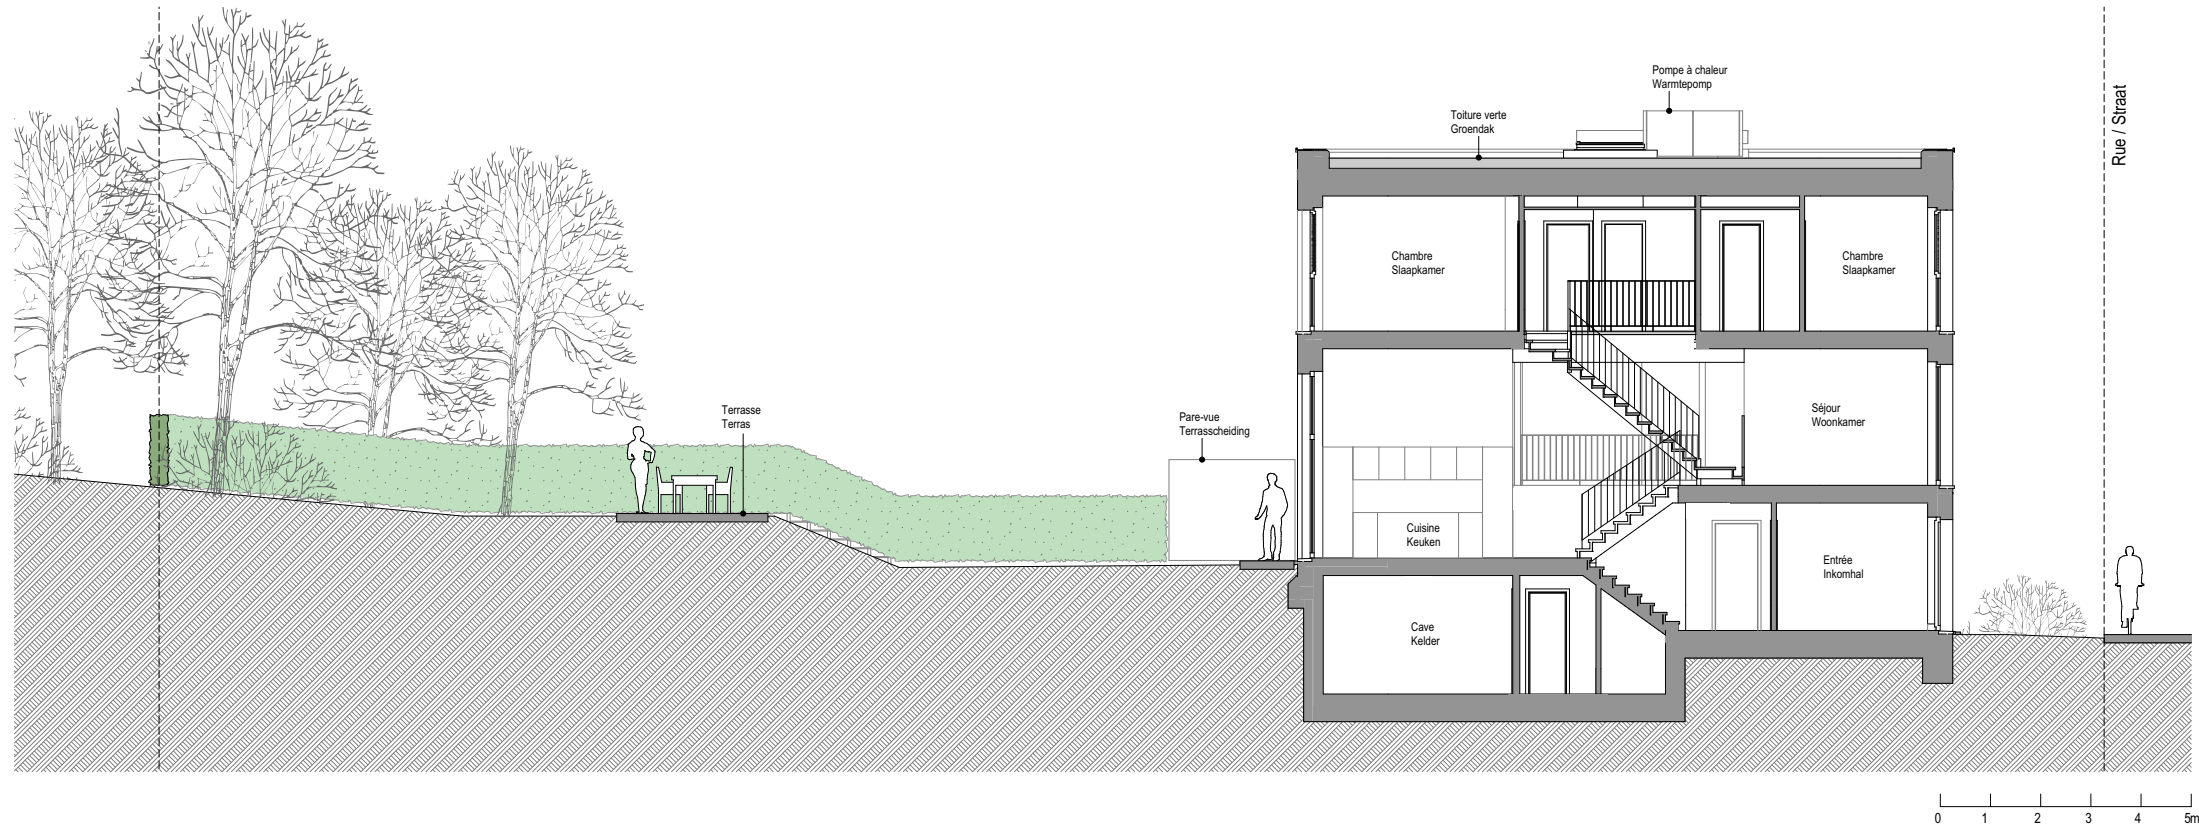


Maison 2 façades M55



PEB A-

4 chambres kamers	71m² séjour / cuisine woonkamer / keuken	240m² surface brute bruto oppervlakte hors sol bovengronds
12m² terrasse terras terrace de jardin tuin terras	34m² cave kelder surface brute brutto oppervlakte	269m² terrain grond

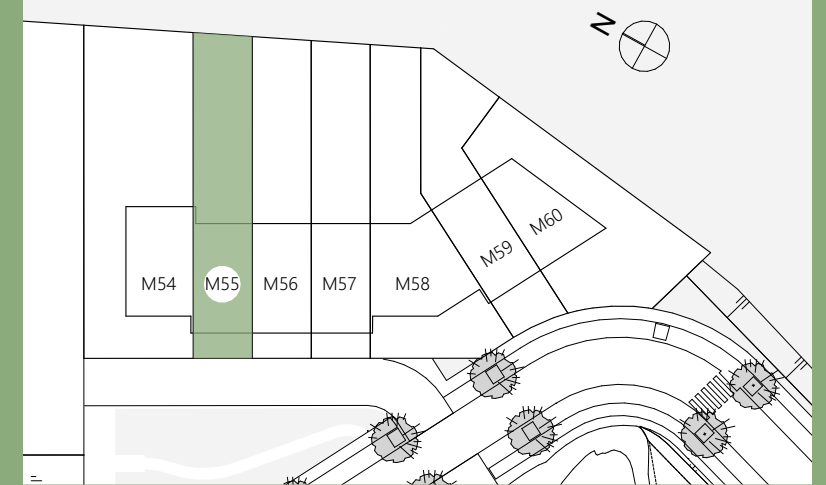

Parquet semi-massif Half-massief parket	Faux plafond / Vals plafond Elément de retombée en partie haute (poutre, linetau, ...) Zichtbare draagelementen (steunbalk, latei,...)
Carrelage Tegelvloer	HSP hauteur sous-plafond plafondhoogte
Dalles béton Betontegels	A: ... hauteur d'allège hoogte vensterbank
Ventilation double-flux Ventilatiesysteem	L: ... largeur châssis breedte opening
Emplacement machine à laver et sèche-linge Plaats wasmachine en droogkast	H: ... hauteur châssis hoogte opening
Pompe à chaleur Warmtepomp	Abords
Sèche-serviette Handoekdroger	Rte Pavé béton / Betonstraatsteen RtD Dalle béton / Betonplaten Mt Plantes / Planten
	Les aménagements des abords et jardin sont non contractuels. / De aanleg van de omgeving en de tuin zijn niet-contractueel.

Plan non contractuel donné à titre indicatif.
Des modifications sont susceptibles d'être apportées par le maître de l'ouvrage
en fonction des nécessités techniques. Se référer au descriptif de vente pour le détail
des fournitures. Mobilier non compris.

Niet-contractueel plan geleverd ter informatie.
De bouwheer behoudt zich het recht voor om wijzigingen aan te brengen indien
technisch vereist. Voor verdere details, zie het verkoopslastenboek. Meubilair niet
inbegrepen.