

CANOPIÉE (D2-D3)



LES
PROMENADES
D'UCCLE

Appartement B.0.1



106,6 m²
surface brute
bruto oppervlakte

3
chambre(s)
slaapkamer(s)

83 m²
jardin
tuin


12,8 m²
terrasse(s)
terras(sen)

-
balcon(s)
balkon(s)

Façade (SO) Gevel



Rez de Chaussée Begane Grond

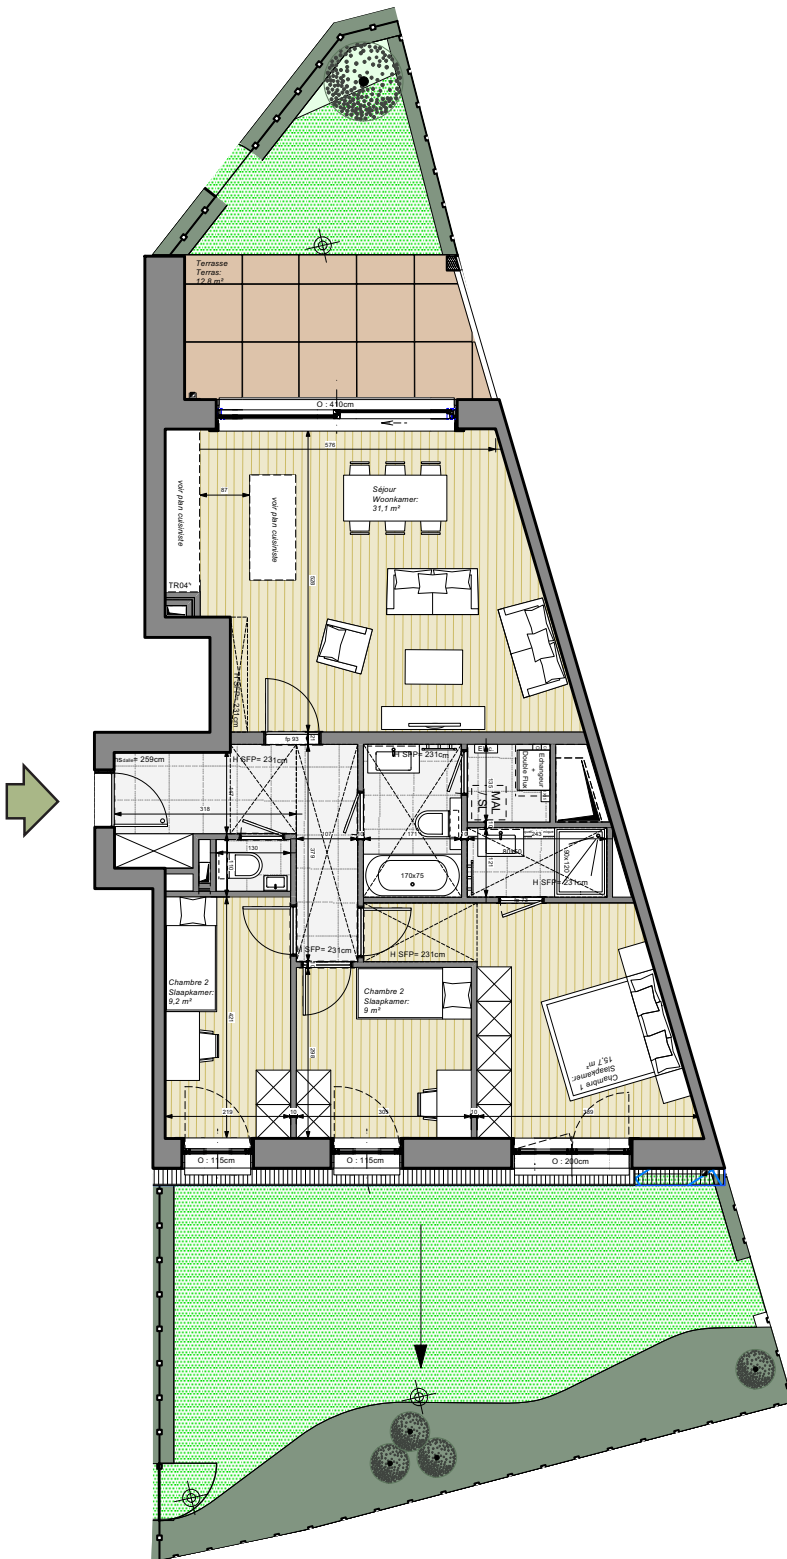

Légende / Legende:


- Elément de retombe en partie haute (poutre, linteau, ...)
- Zichtbare draagelementen (steunbalk, latei...)
- Faux-plafond / Vals plafond
- Radiateur / Radiator
- Ventilation double flux
Ventilatiesysteem
- Emplacement machine à laver et sèche-linge
- Plaats wasmachine en droogkast
- A=.../O=...**
A = hauteur d'allège
A = hoogte vensterbank
O = ouverture
O = breedte opening

Parquet semi-massif
Half massief parket

Lames de bois
Houten latten

Carrelage
Tegelvloer

Béton architectonique
Architectonisch beton

 

Plan non contractuel donné à titre indicatif.
Des modifications sont susceptibles d'être apportées par le maître de l'ouvrage en fonction des nécessités techniques.
Se référer au descriptif de vente pour le détail des fournitures.

Niet-contractueel plan geleverd ter informatie.
De bouwheer behoudt zich het recht voor om wijzigingen aan te brengen indien technisch vereist.
Voor verdere details, zie het verkoopslastenboek.



D2-D3
B.0.1