





FACADE A RUE

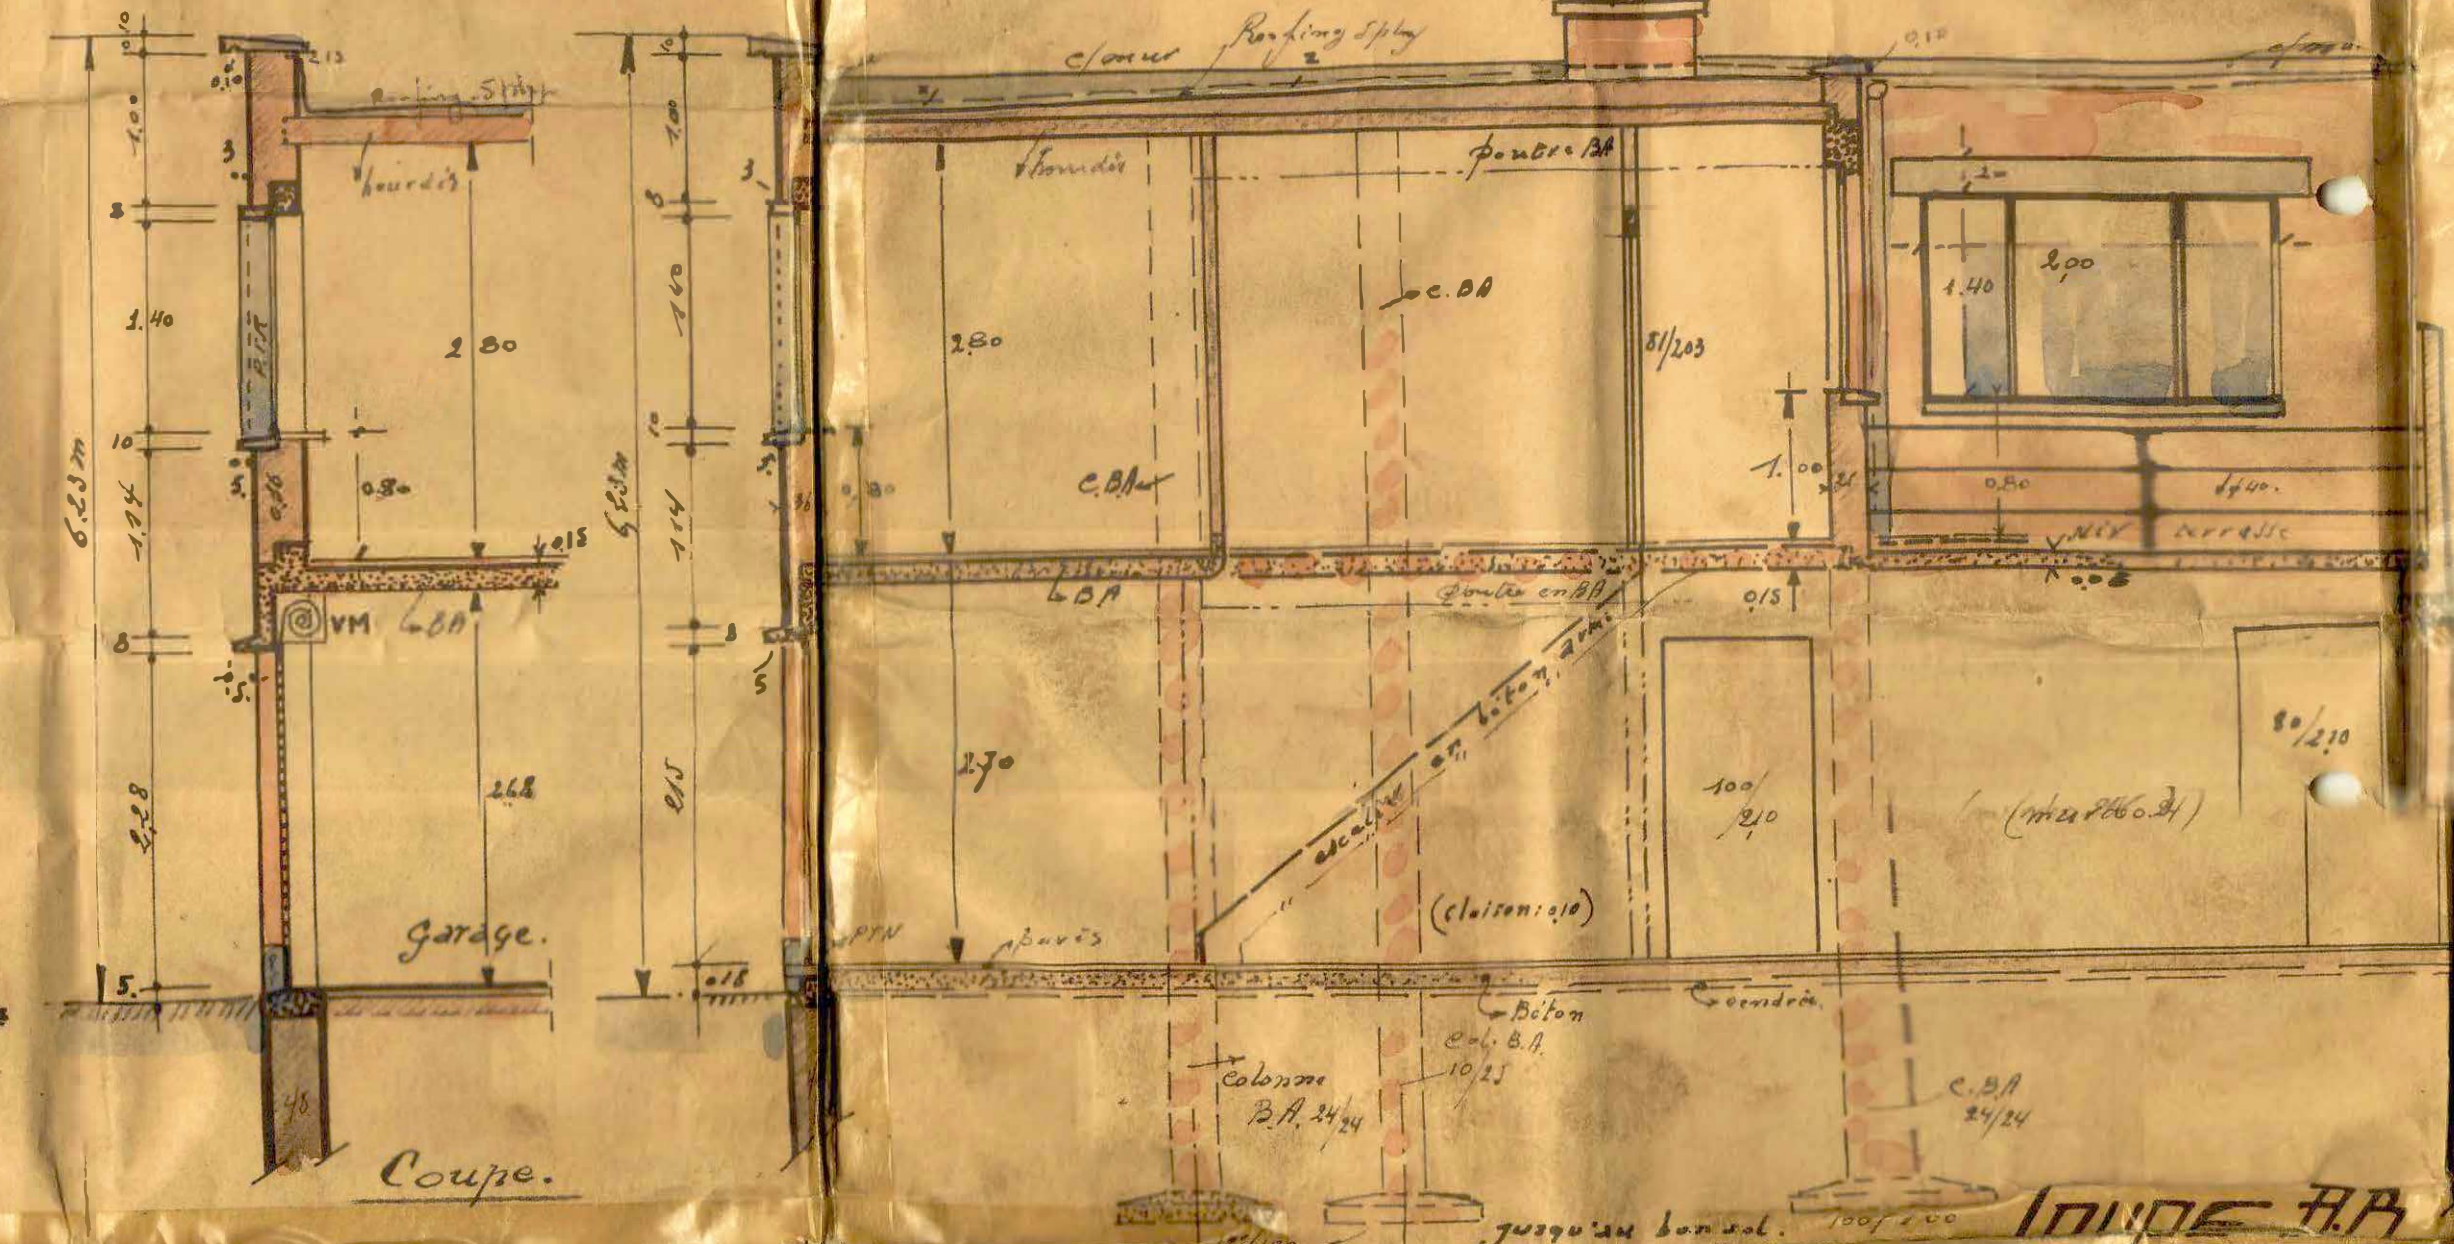

Coupe

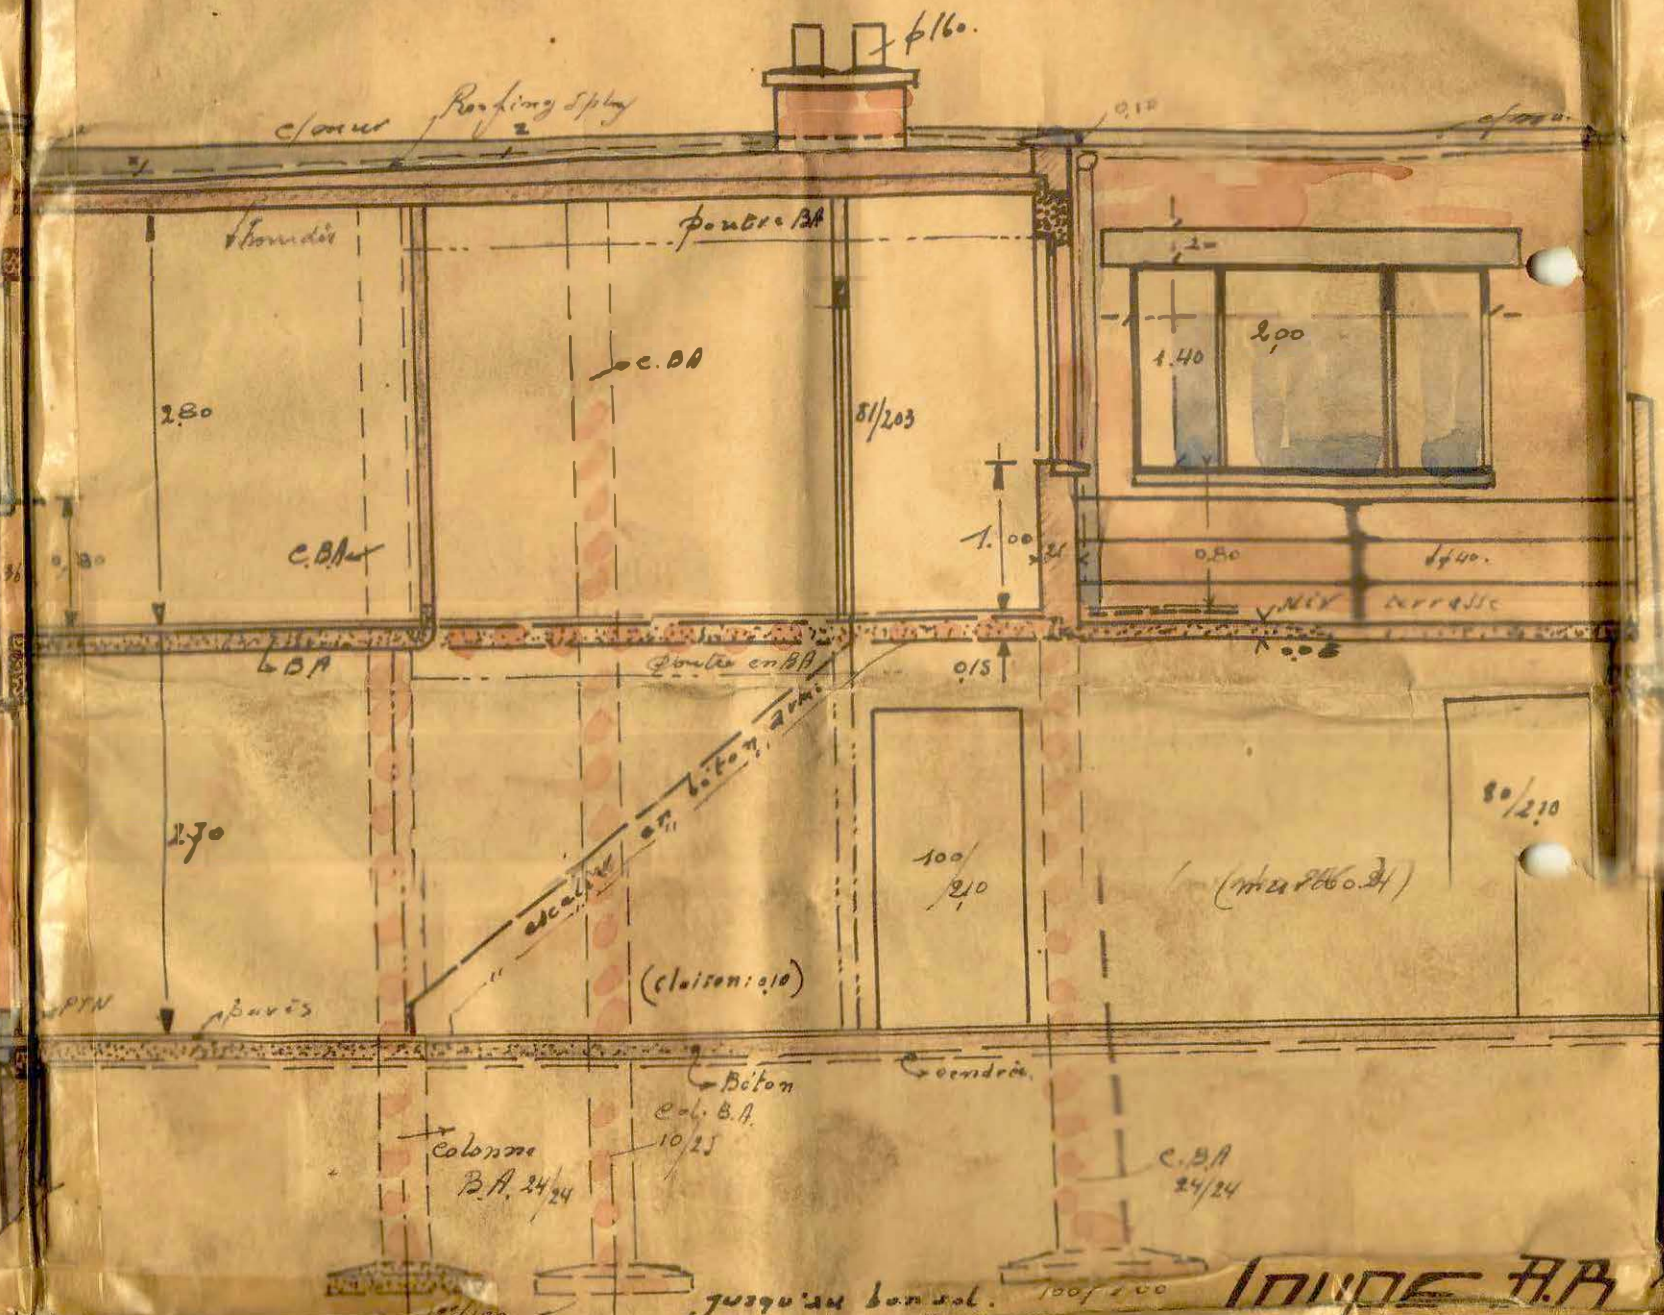


NIVEAU 0.00


DRESSÉ à PERON EN MARS 1954  
PAR L'ARCHITECTE SOUSSIGNÉ

Ech: 2%


Er. HENCHAUX  
ARCHITECTE  
10, rue de la République  
51000 PERON - FRANCE

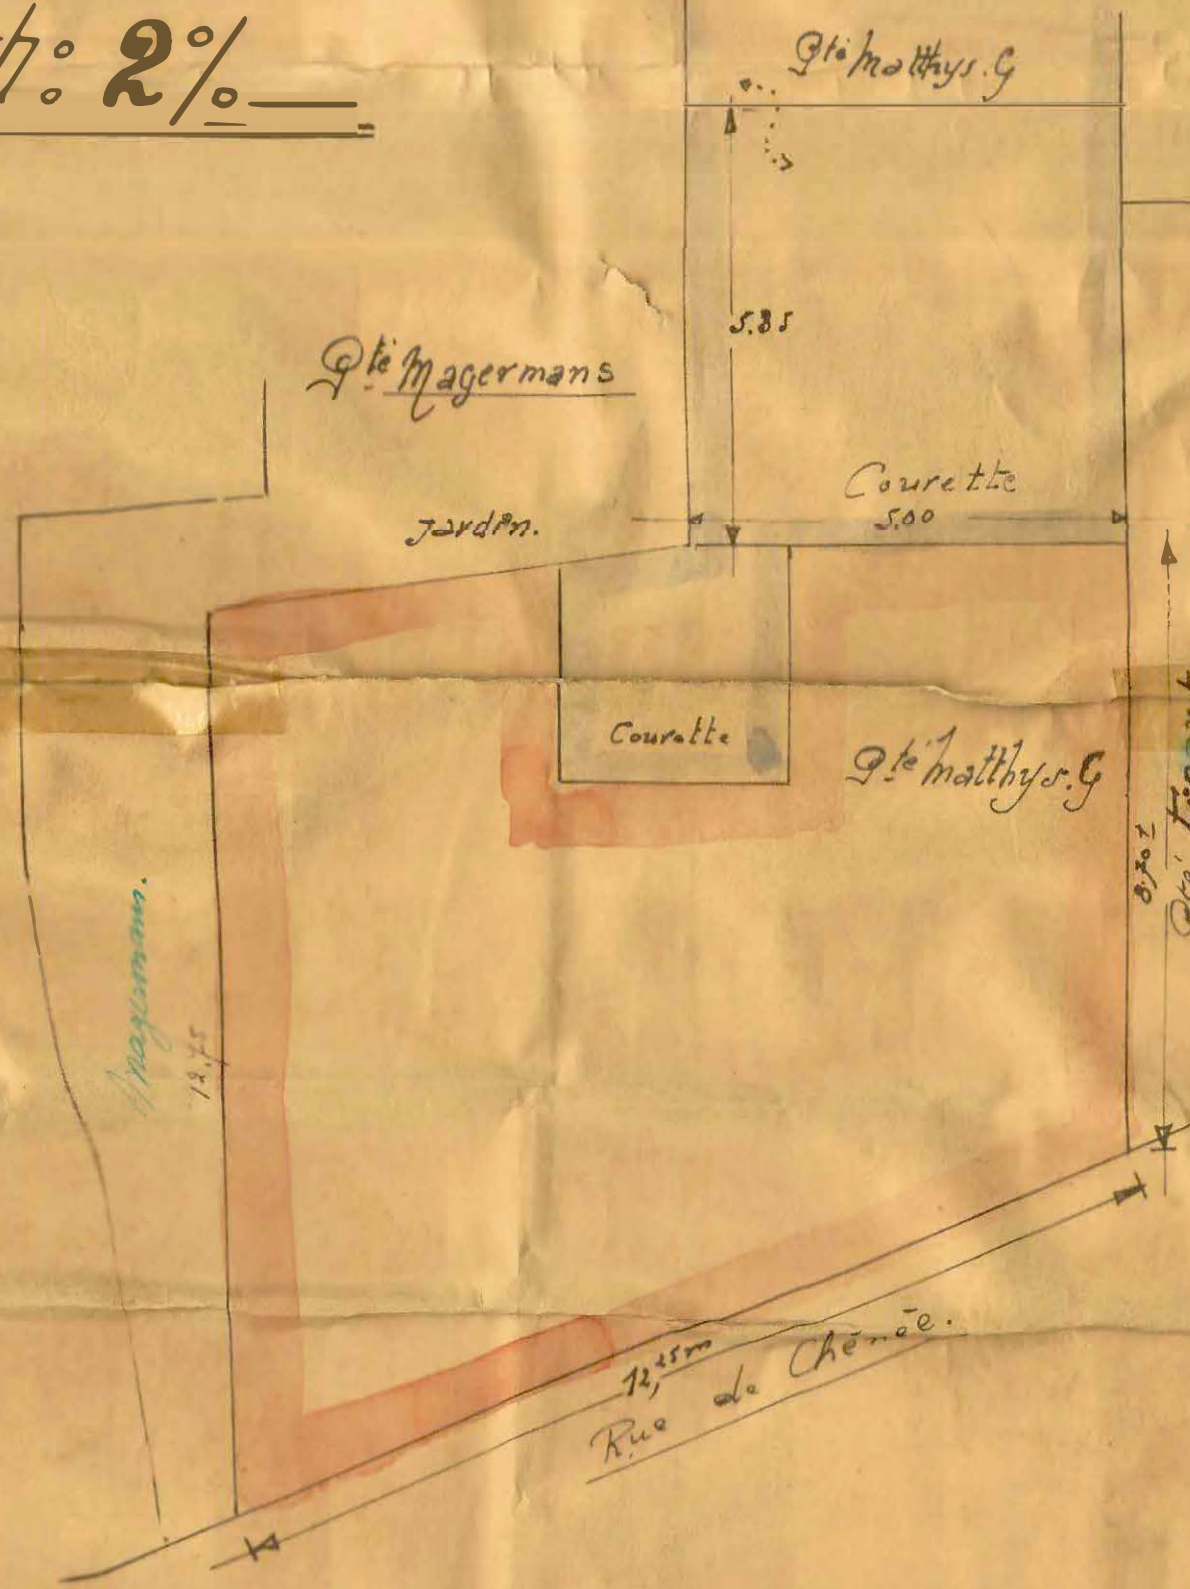


Plan de situation

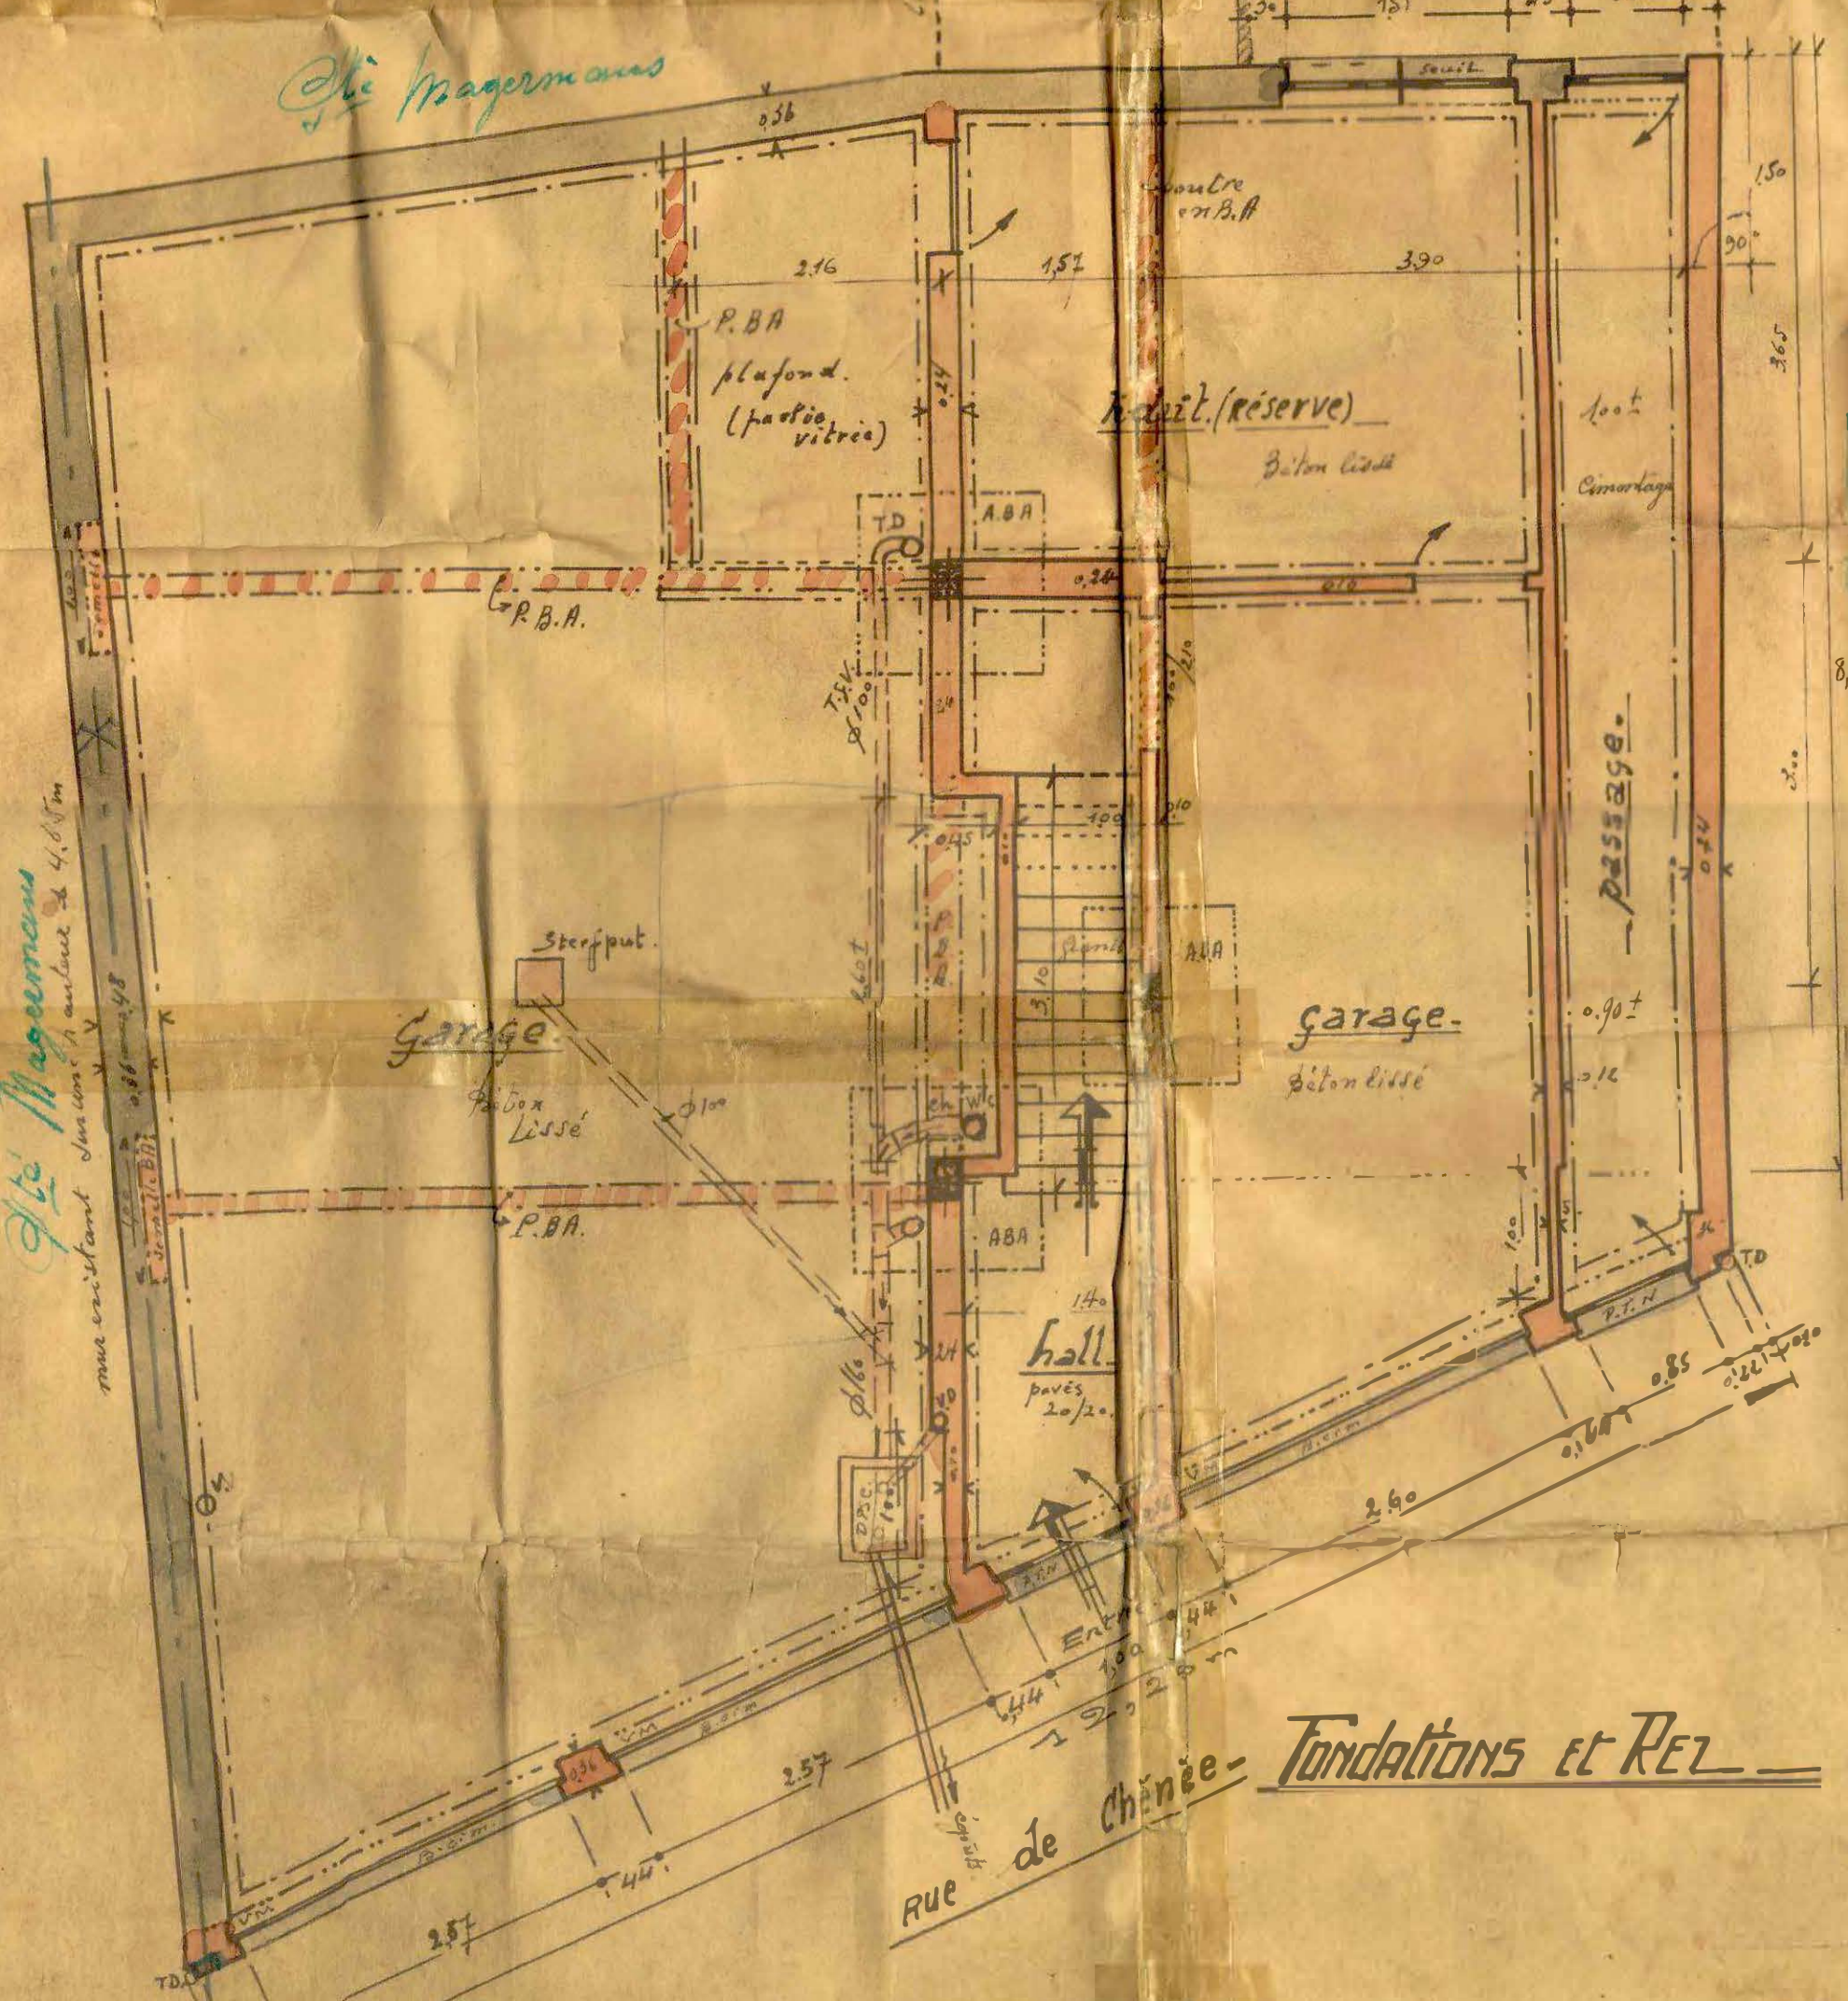

Fondations et Rez

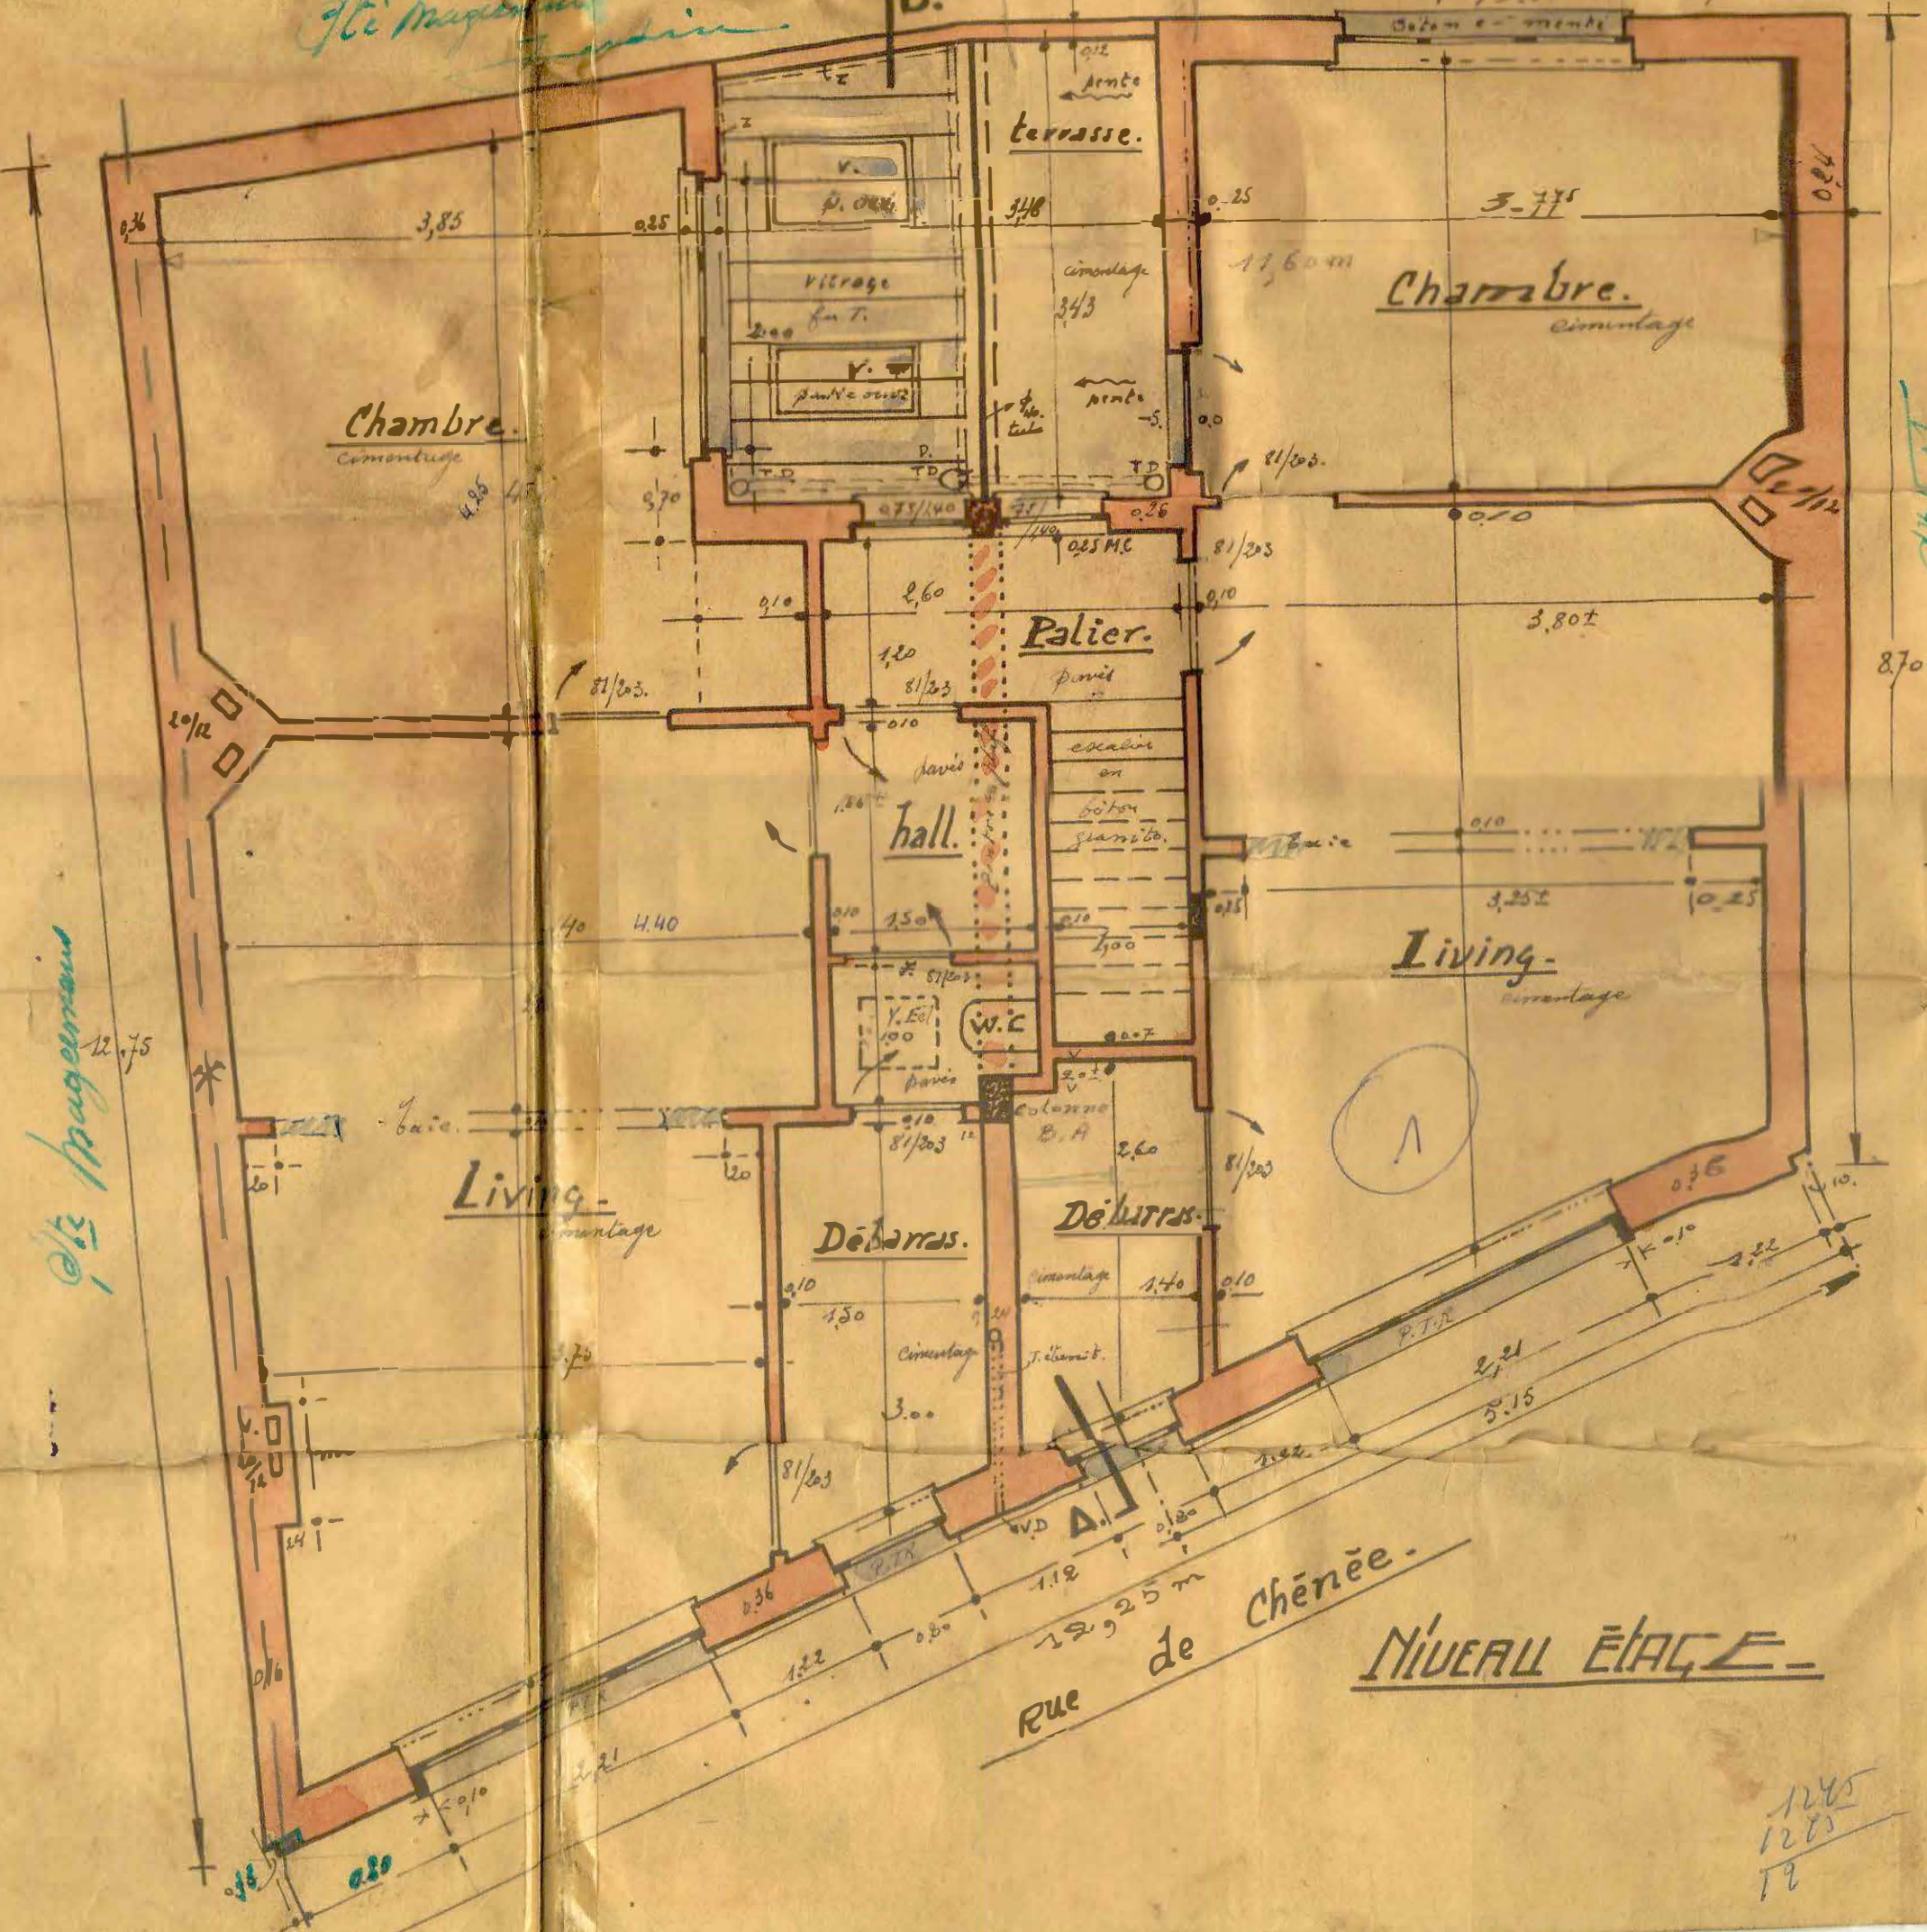

NIVEAU 1.00

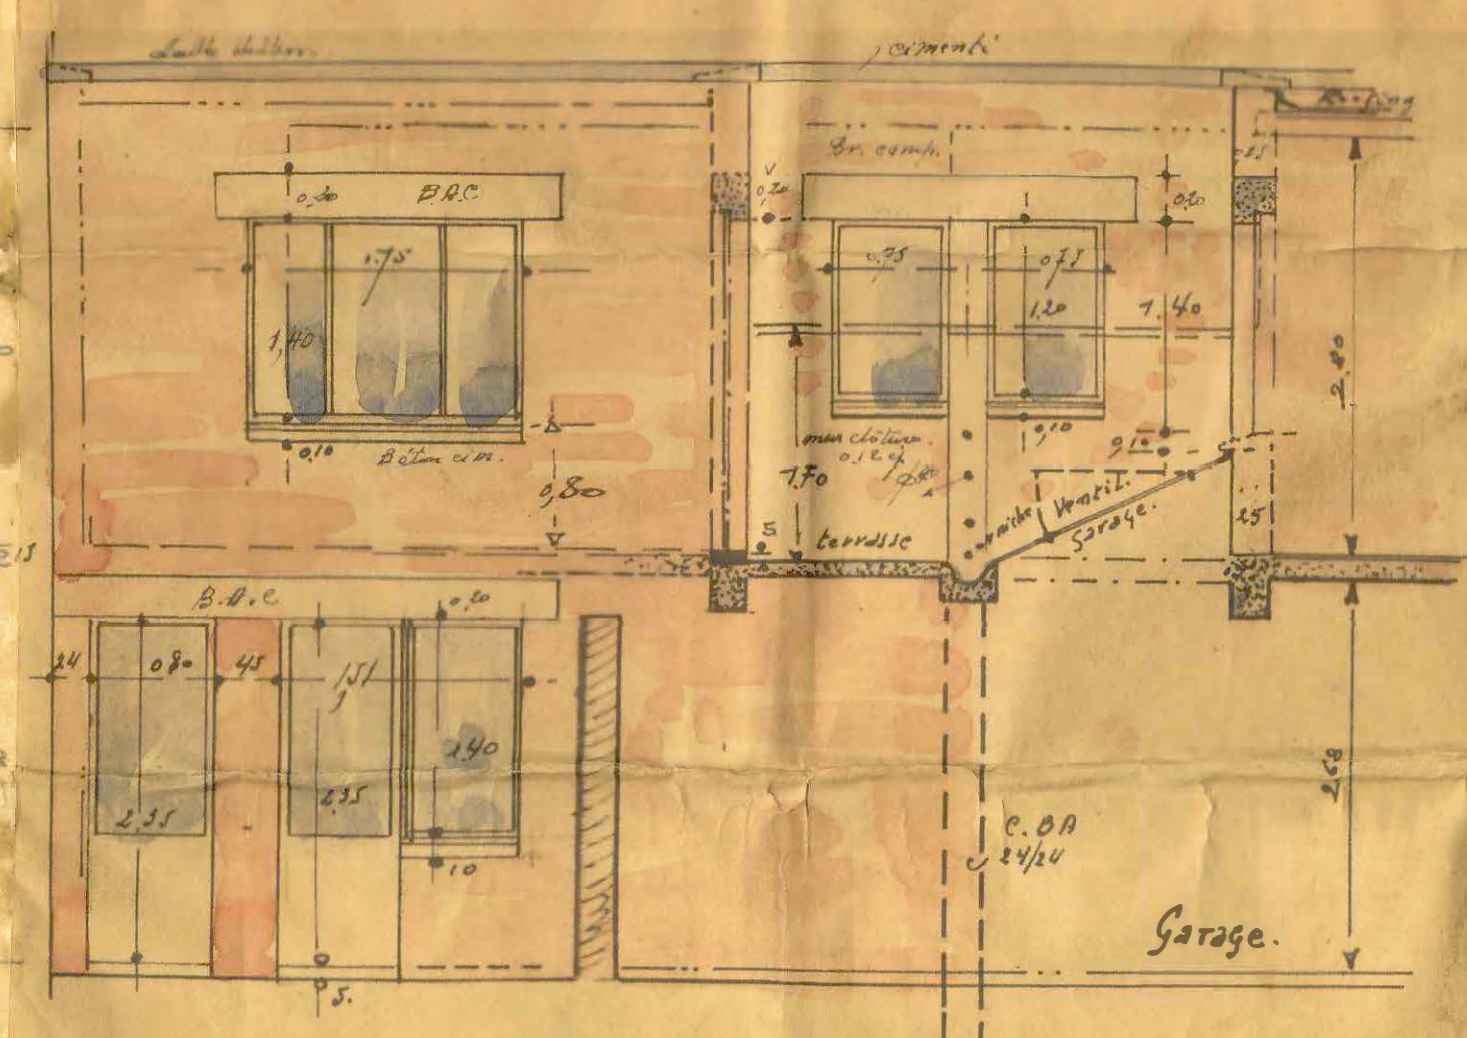

FACADE POSTERIEUR

COMMUNE DE GRIVEGNEE

Rue de Chénée Section: Cn 42 V

PLAN N°1

Joint à la demande d'autorisation  
de bâtir du 1955

PROJET: Construction de 2 appartements à 2 garages.

Propriétaire:	Architecte:
<i>Henchaux</i>	<i>Henchaux</i>

Er. HENCHAUX  
ARCHITECTE  
10, rue de la République  
51000 PERON - FRANCE

3 MAI 1955

Er. Henchaux