

**CHANTIER**

V0696W001  
Durabrik bouwbedrijven  
Marchovelette Lot 01  
Fernelmont

**GESTIONNAIRE**


MAJ

TVP - 01 **TITRE**  
TVP - 02 **FACADES ET COUPE**  
TVP - 03 **REZ-DE-CHAUSSEE**  
TVP - 04 **ETAGE**  
TVP - 05 **GRENIER / PLAN DES TOITS**  
TVP - 06 **IMPLANTATION**  
TVP - 10 **COUPE DU SITE GAUCHE**  
TVP - 12 **ELECTRICITE**






façade avant

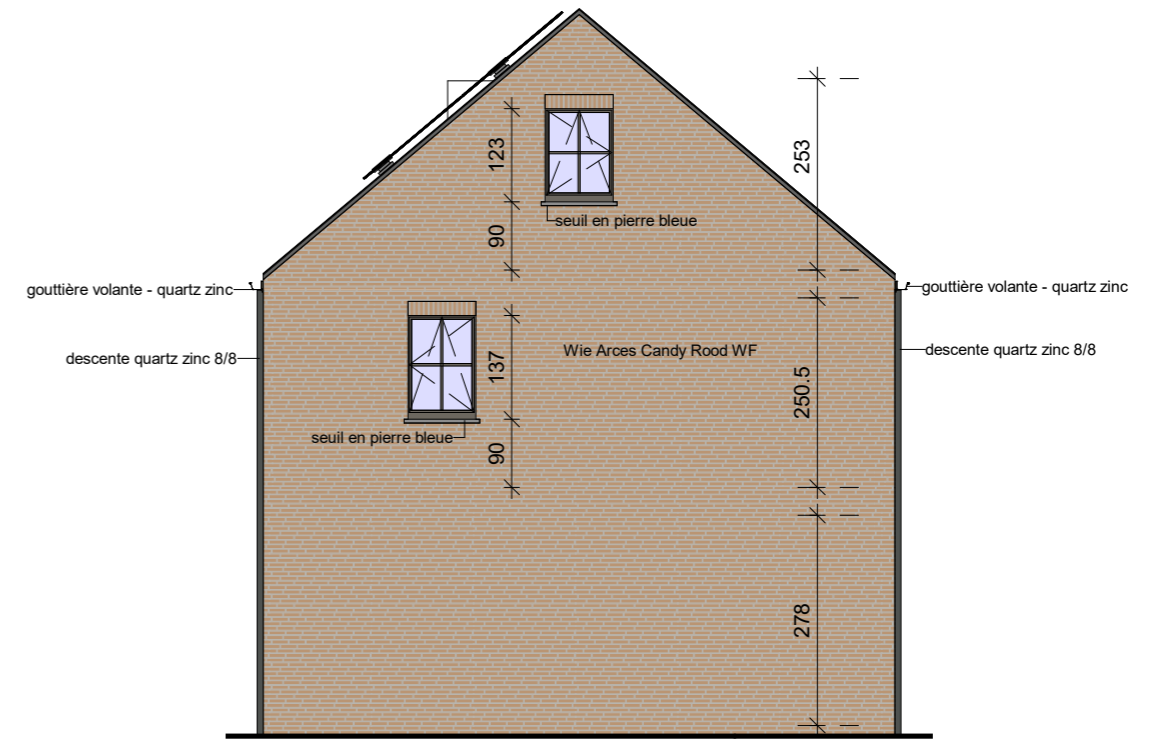

façade gauche



façade arrière

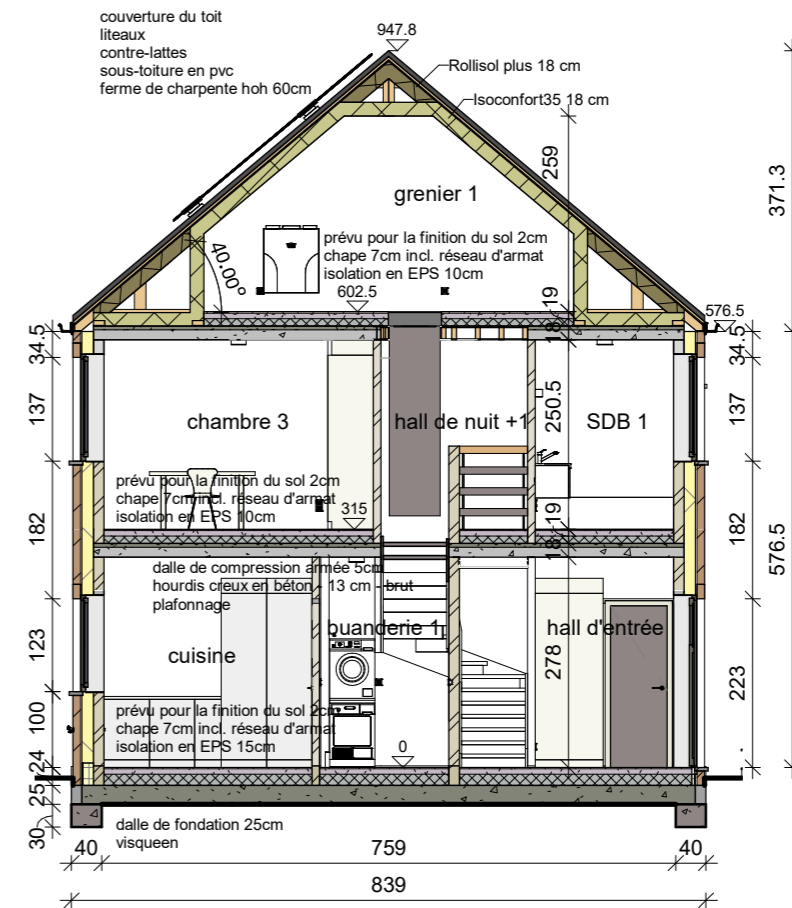

AA'

**FACADES ET COUPE**

Le cahier des charges prime sur les plans de vente et dessins. Ce dessin et les cotations y figurant sont indicatifs. Tout mobilier et accessoire est illustratif. Ces dessins ne constituent aucune obligation.

MAITRE D'OUVRAGE:  
CHANTIER:

Durabrik bouwbedrijven  
Fernelmont lot W001



DATE: 01/07/2024  
PLAN: TVP - 02

ECHELLE: O. REF.

1 : 100

BIM 360://V0696-01  
Fernelmont-Marchovelette/V0696W001.rvt



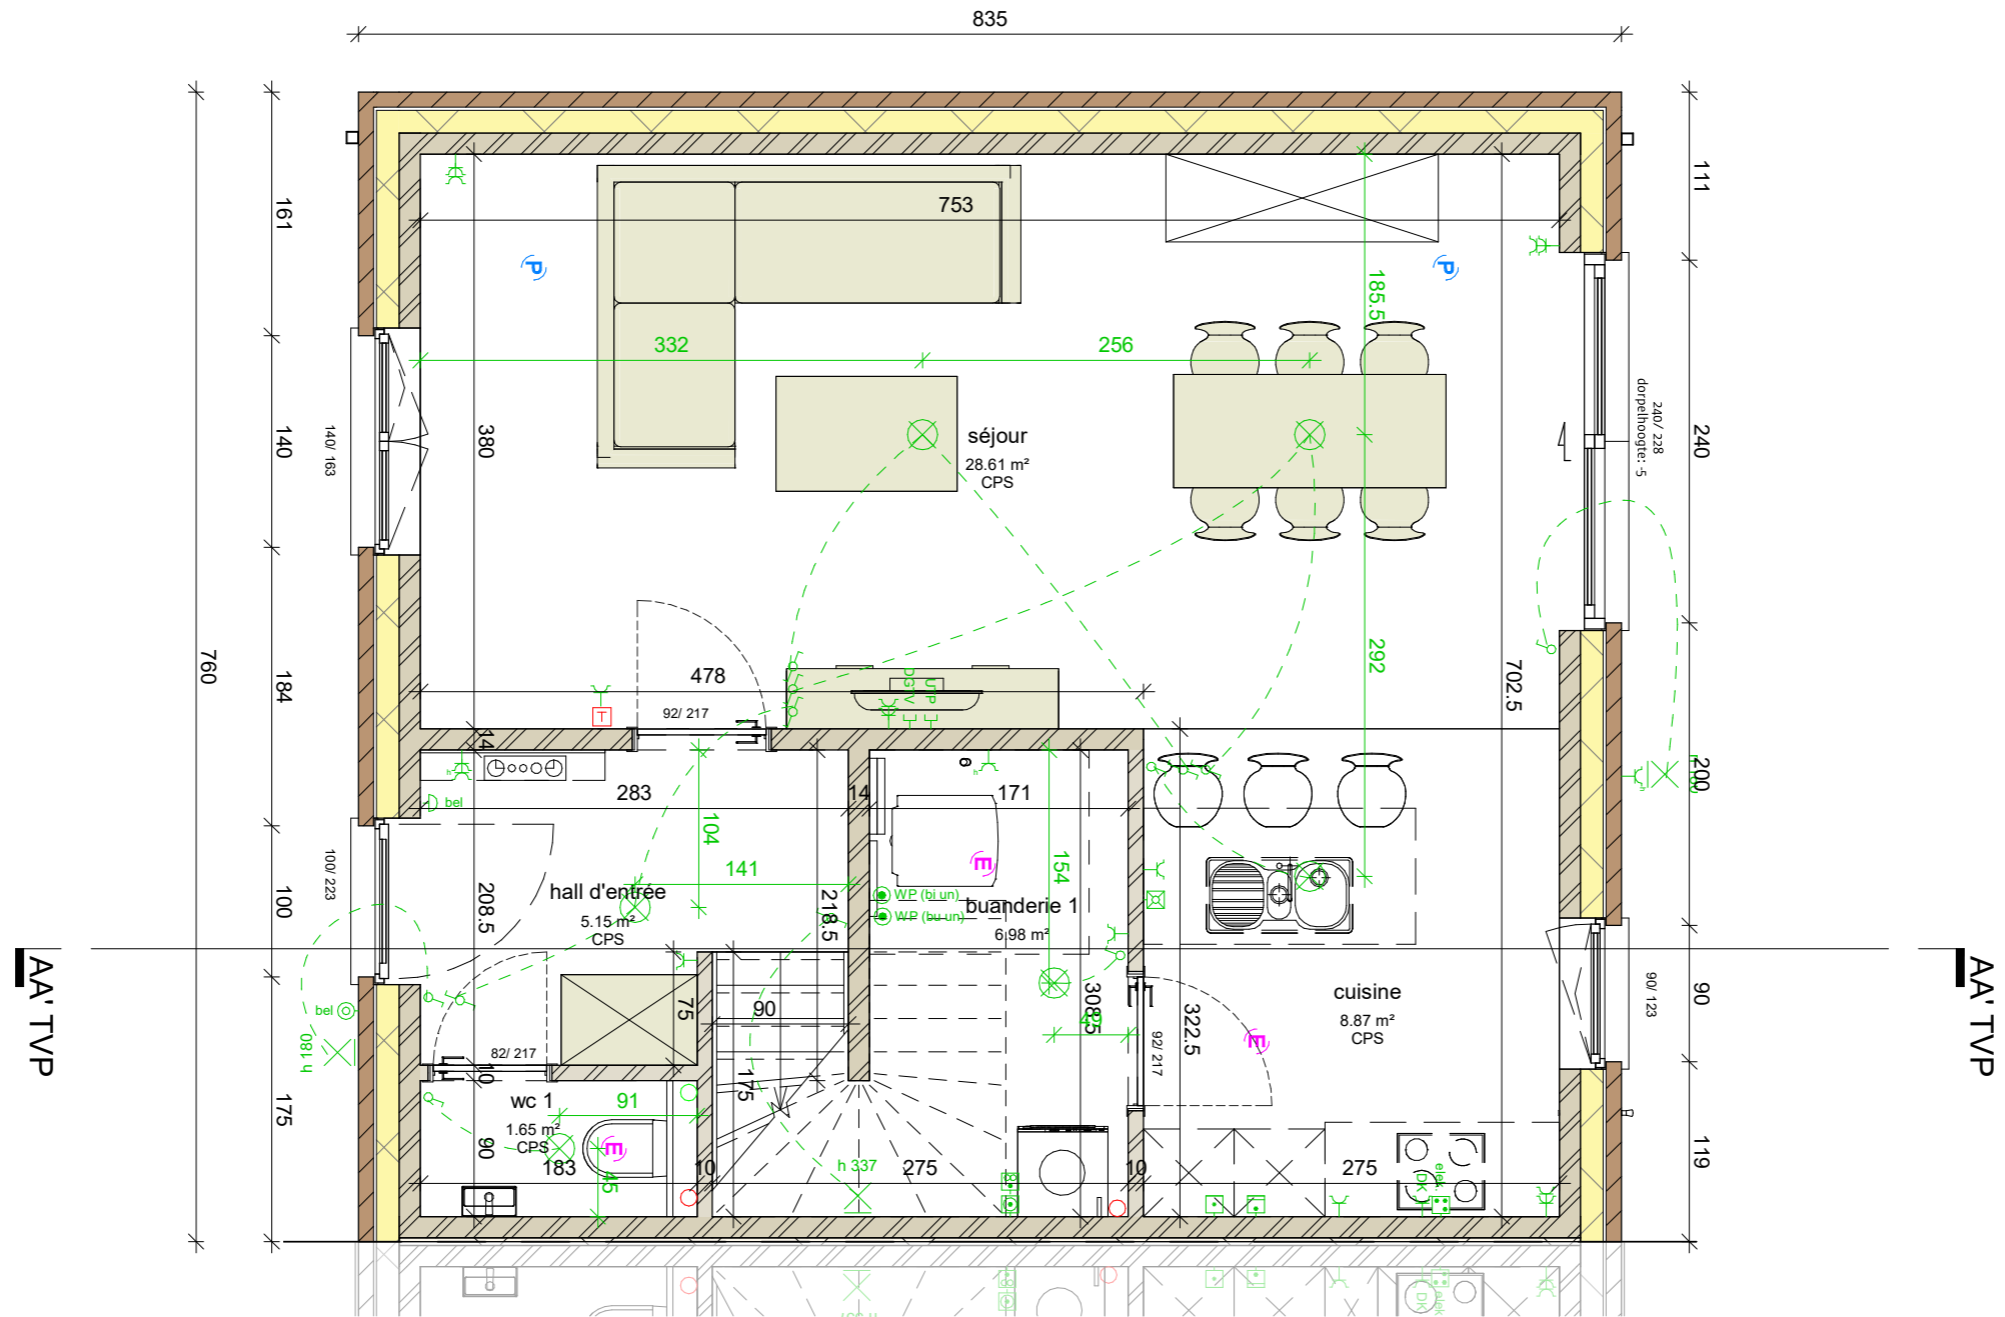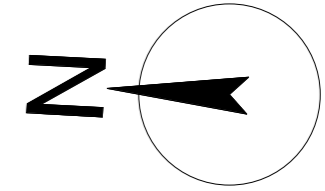

**REZ-DE-CHAUSSEE**

Le cahier des charges prime sur les plans de vente et dessins. Ce dessin et les cotations y figurant sont indicatifs.  
 Tout mobilier et accessoire est illustratif.  
 Ces dessins ne constituent aucune obligation.

MAITRE D'OUVRAGE:  
 CHANTIER:

Durabrik bouwbedrijven  
 Fernelmont lot W001


DATE: 01/07/2024  
 PLAN: TVP - 03

ECHELLE: O. REF.

1 : 50

BIM 360://V0696-01  
 Fernelmont-Marchevelette/V0696W001.rvt



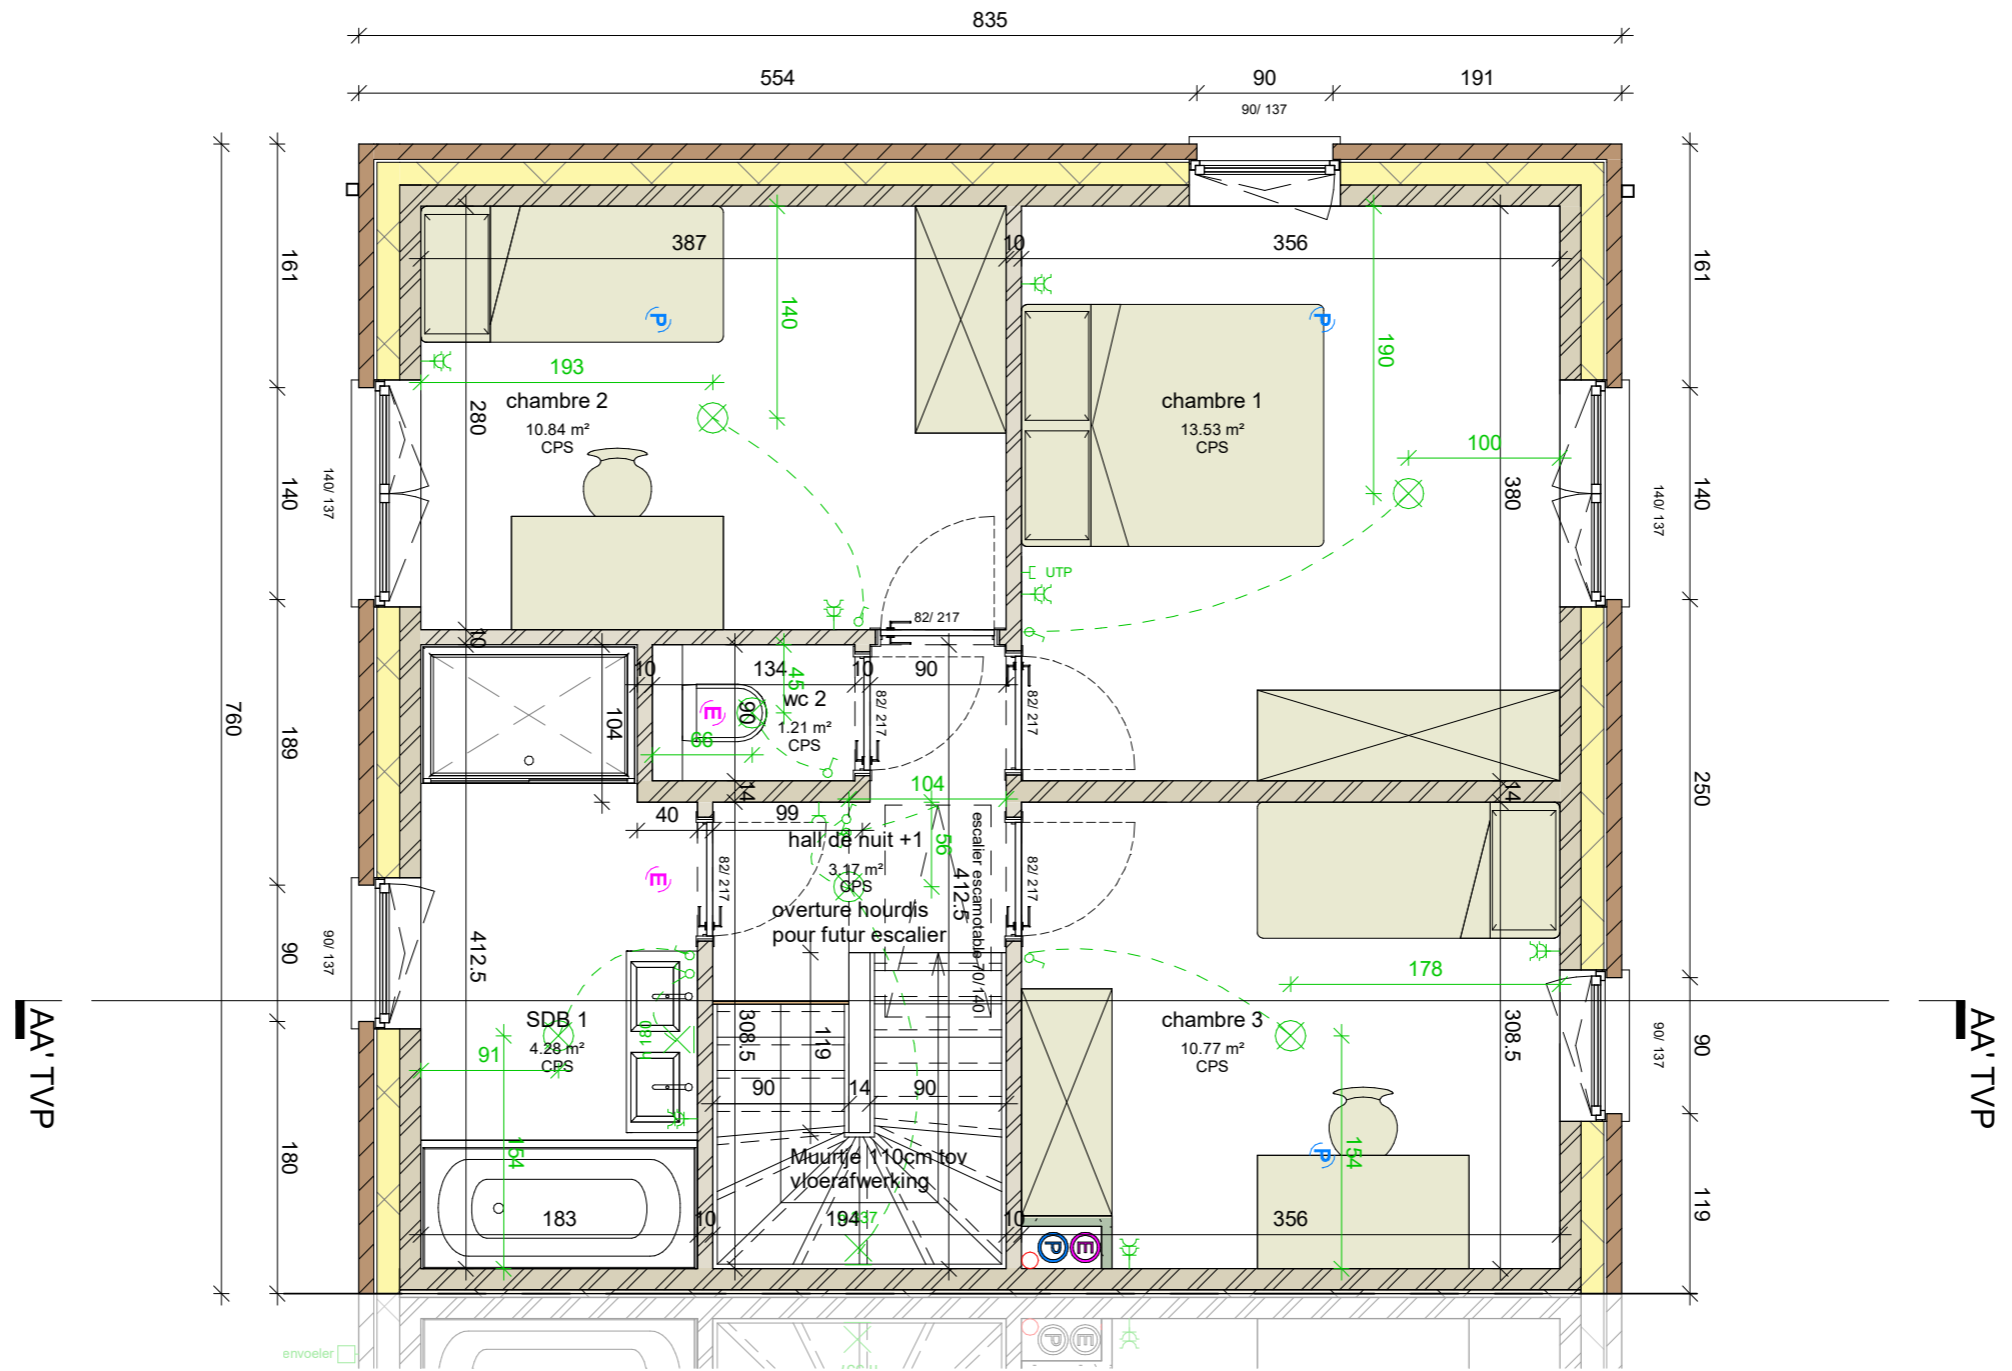

**ETAGE**

MAITRE D'OUVRAGE:  
CHANTIER:

Durabrik bouwbedrijven  
Fernelmont lot W001


DATE: 01/07/2024  
PLAN: TVP - 04

ECHELLE:  
O. REF.

1 : 50

BIM 360://V0696-01  
Fernelmont-Marchevelette/V0696W001.rvt



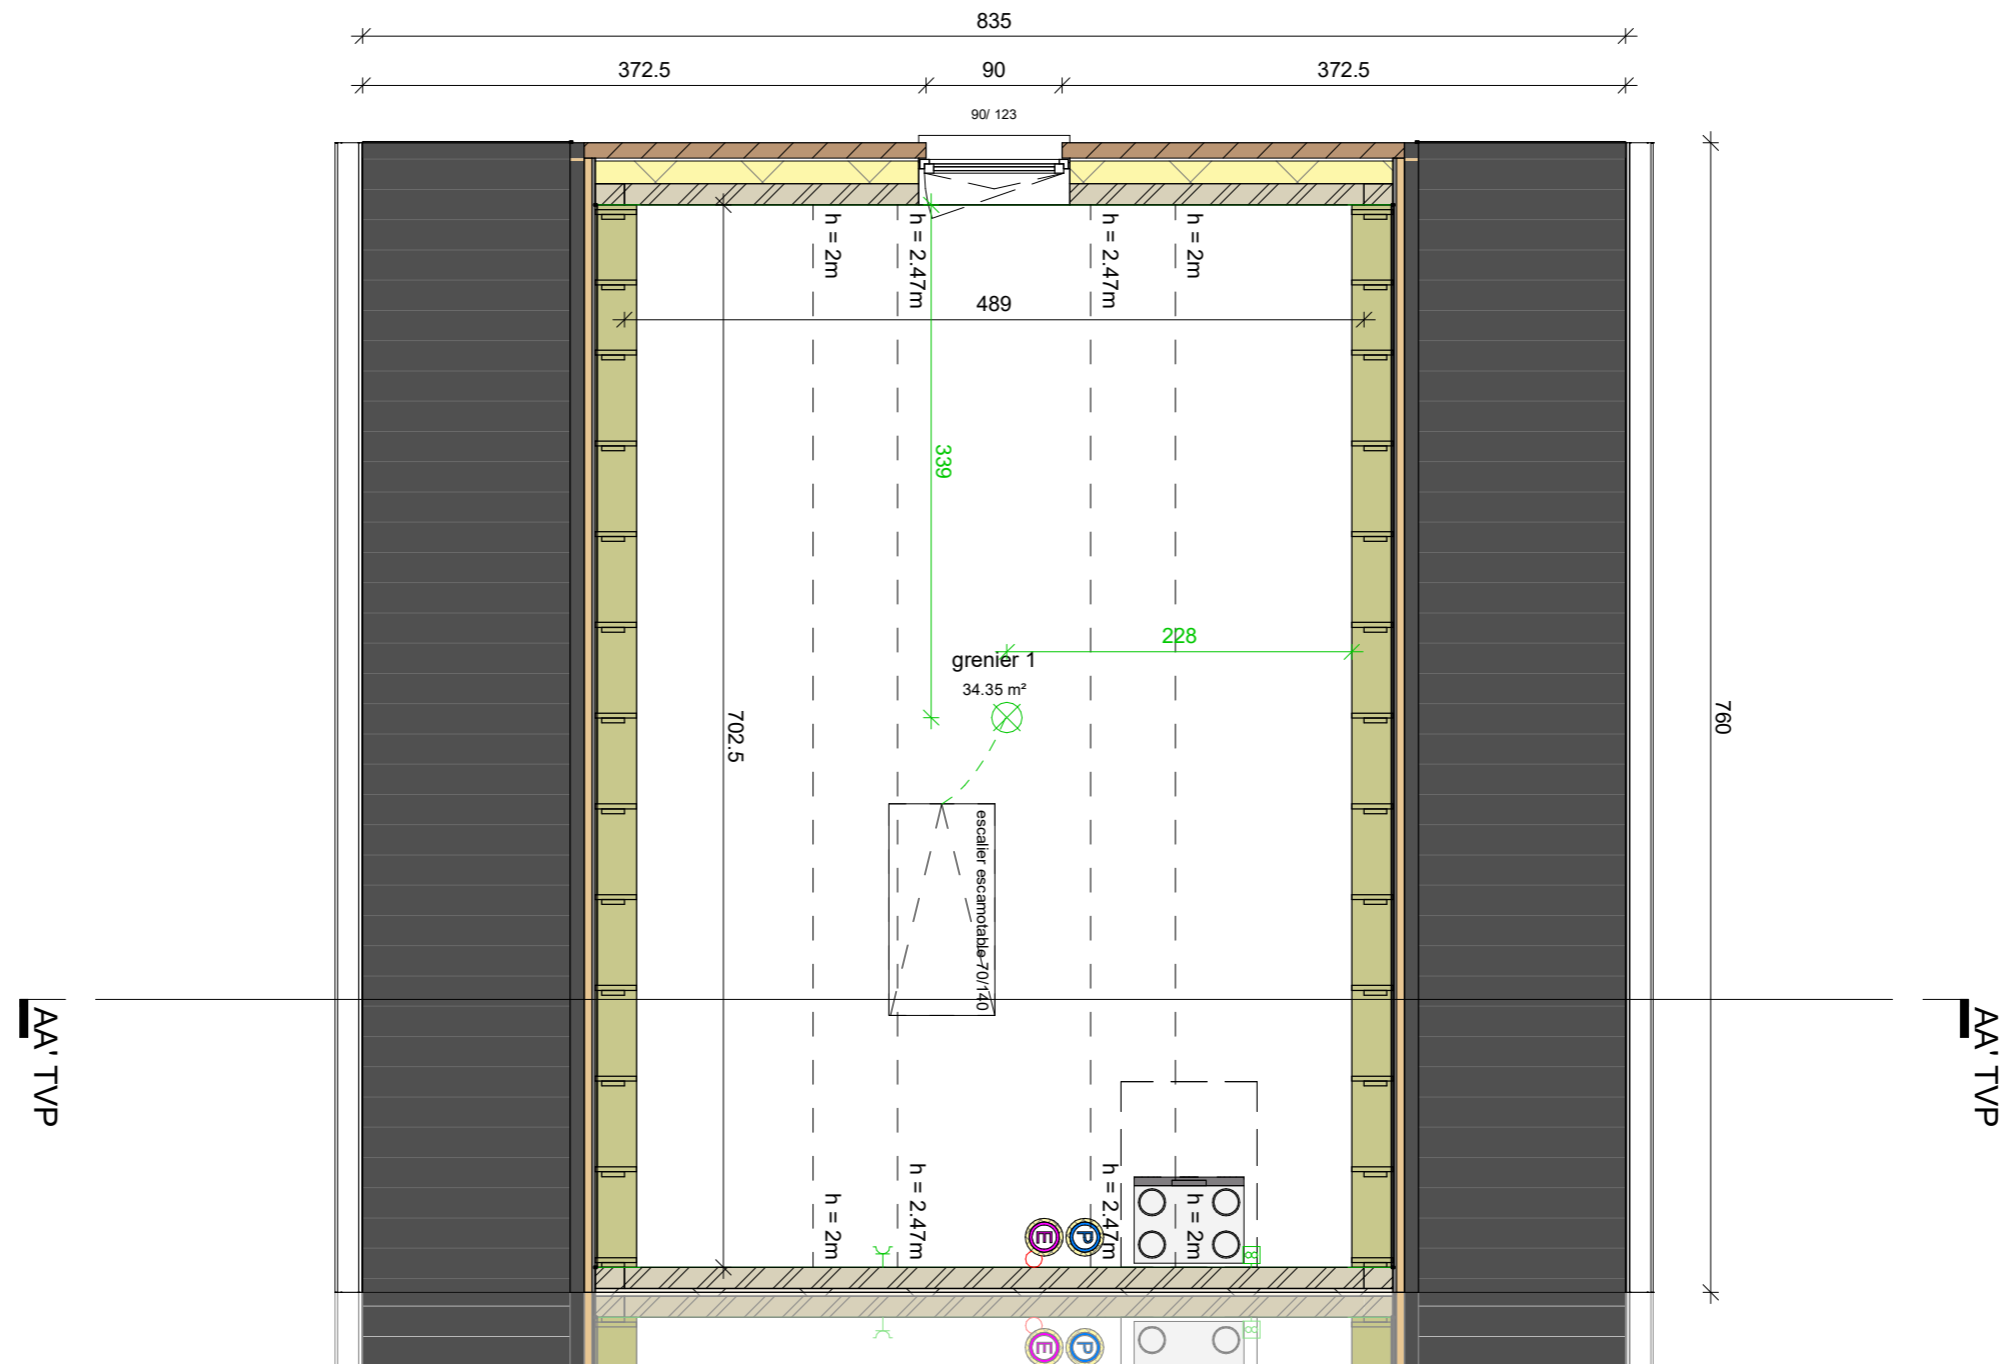

### GRENIER / PLAN DES TOITS

MAITRE D'OUVRAGE:  
CHANTIER:

Durabrik bouwbedrijven  
Fernelmont lot W001



DATE: 01/07/2024  
PLAN: TVP - 05

ECHELLE:  
O. REF.

1 : 50

BIM 360://V0696-01  
Fernelmont-Marchevelette/V0696W001.rvt



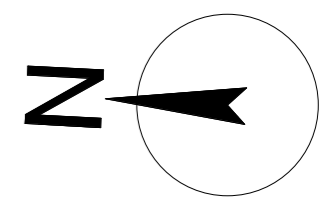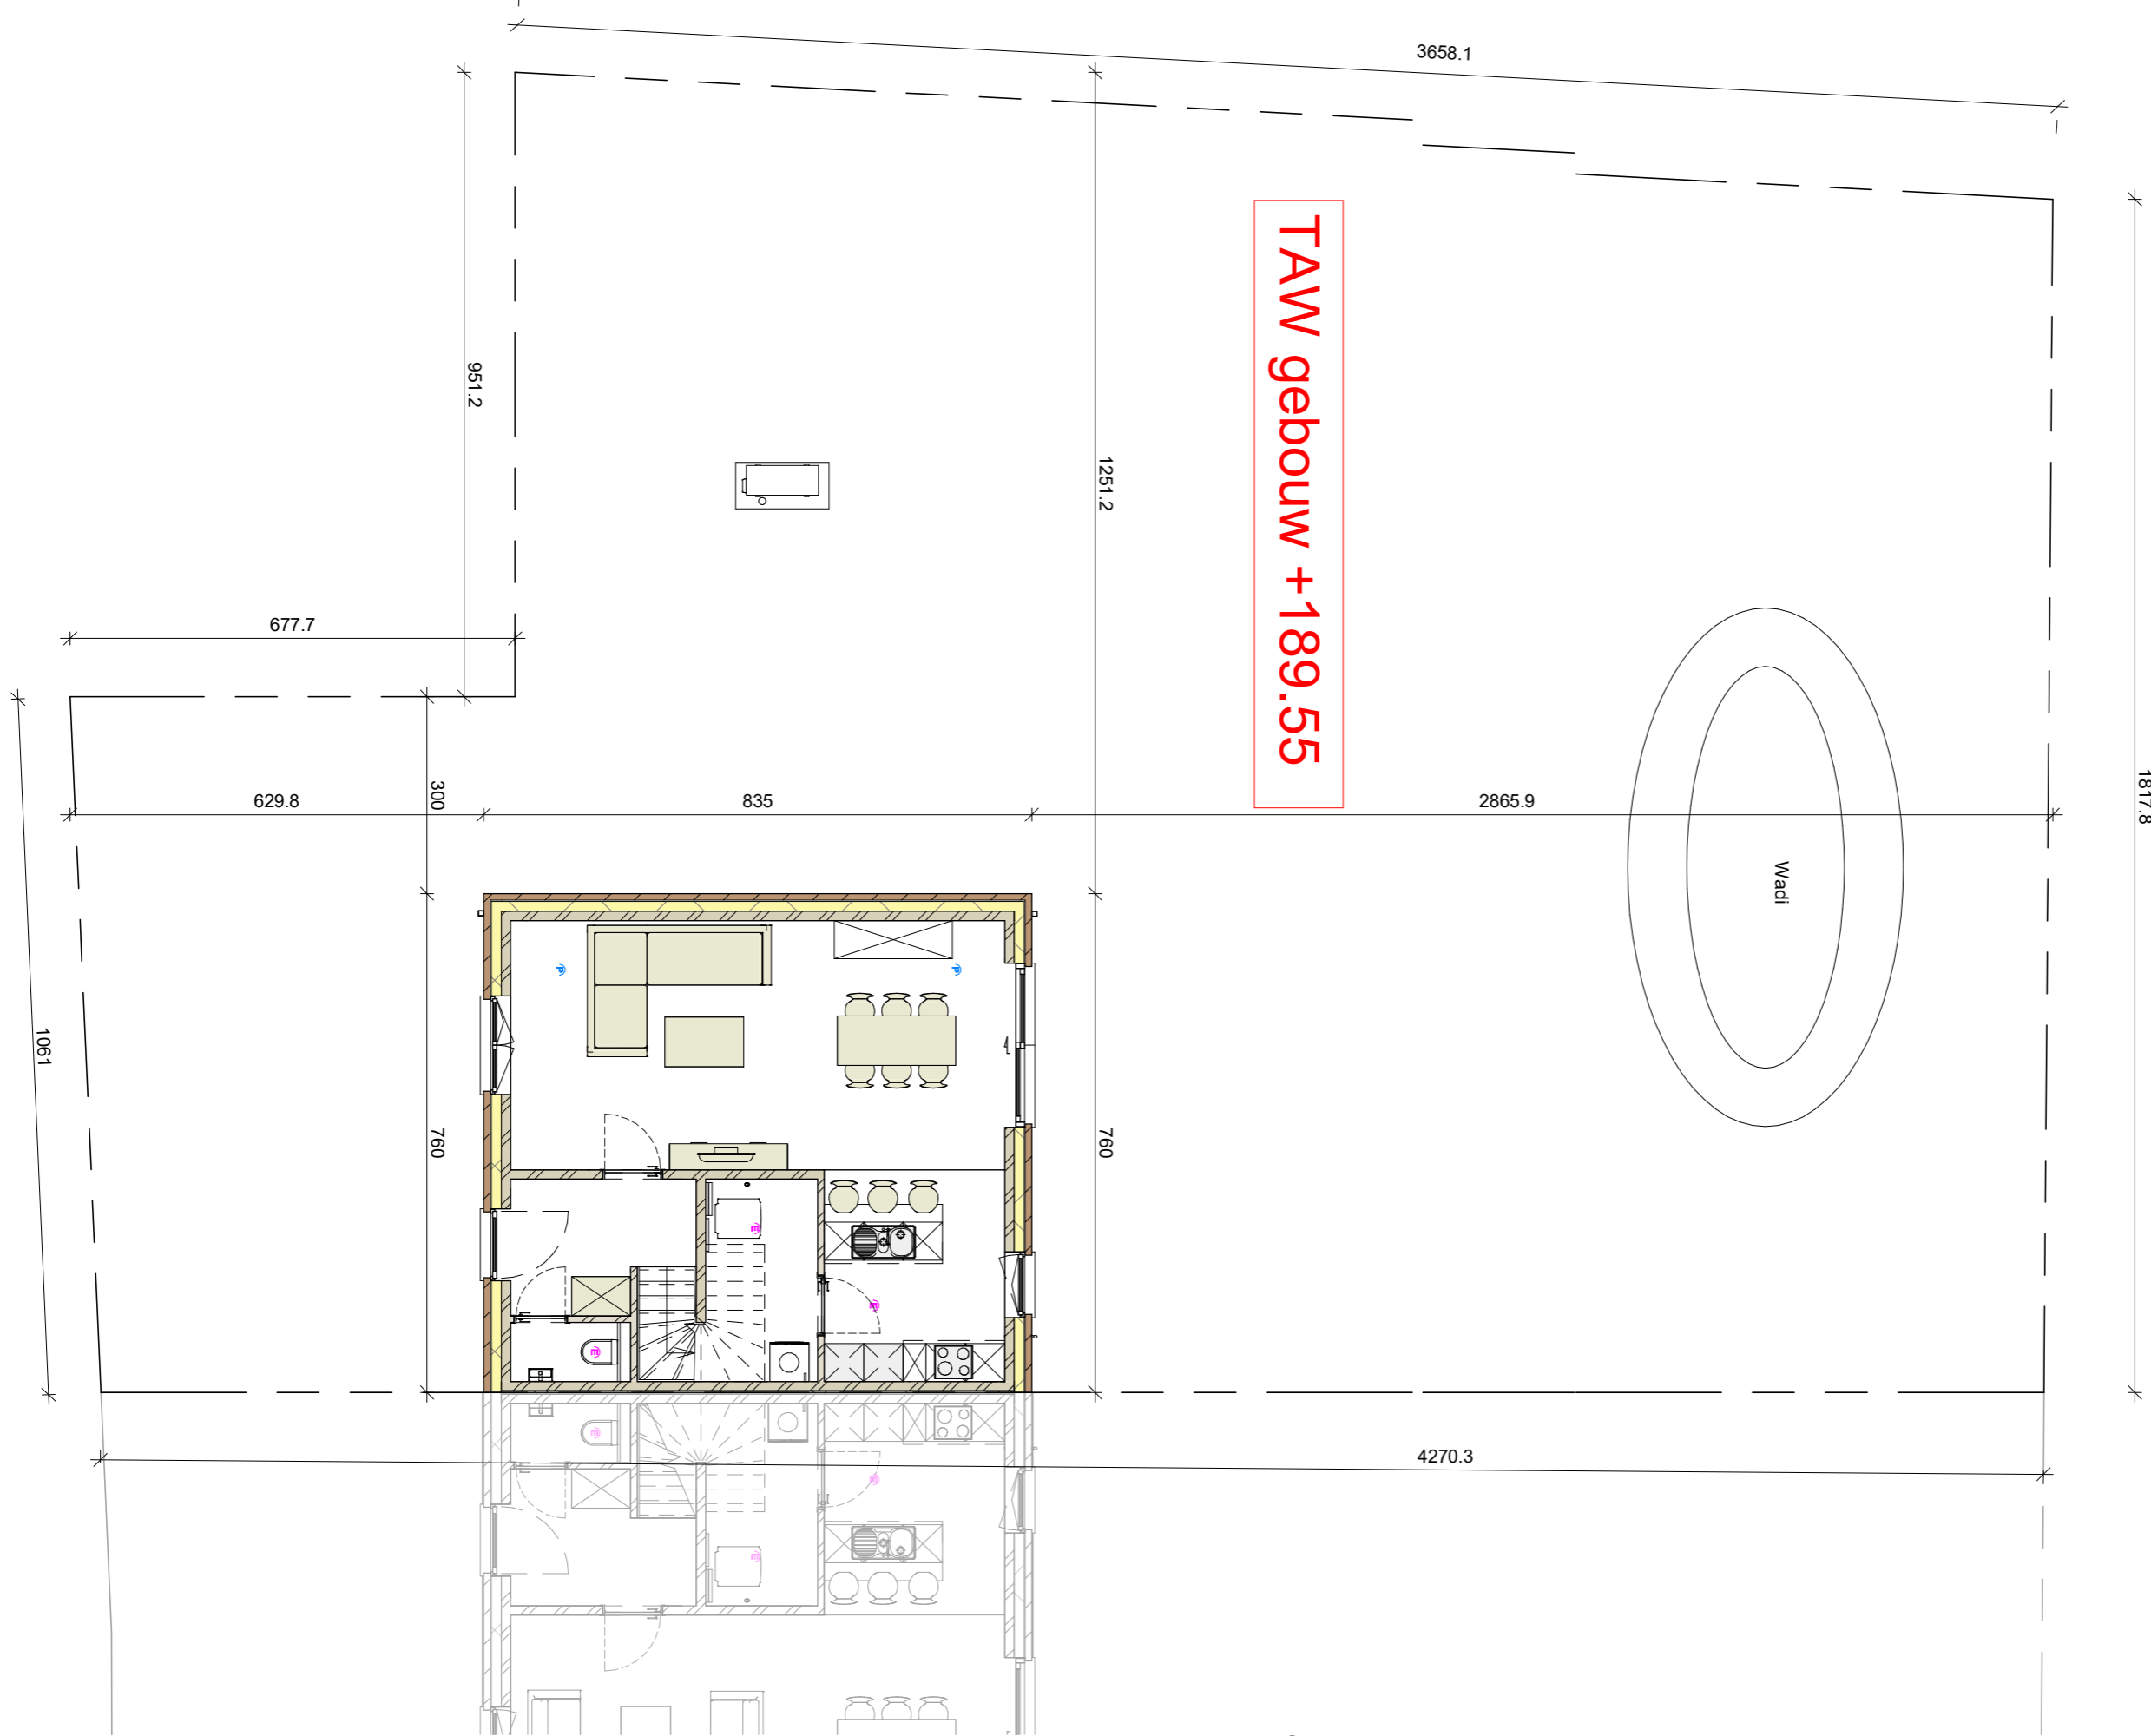

**IMPLANTATION**

Le cahier des charges prime sur les plans de vente et dessins. Ce dessin et les cotations y figurant sont indicatifs.  
 Tout mobilier et accessoire est illustratif.  
 Ces dessins ne constituent aucune obligation.

MAITRE D'OUVRAGE:  
 CHANTIER:

Durabrik bouwbedrijven  
 Fernelmont lot W001


DATE: 01/07/2024  
 PLAN: TVP - 06

ECHELLE:  
 O. REF.

1 : 100

BIM 360://V0696-01  
 Fernelmont-Marchevelette/V0696W001.rvt



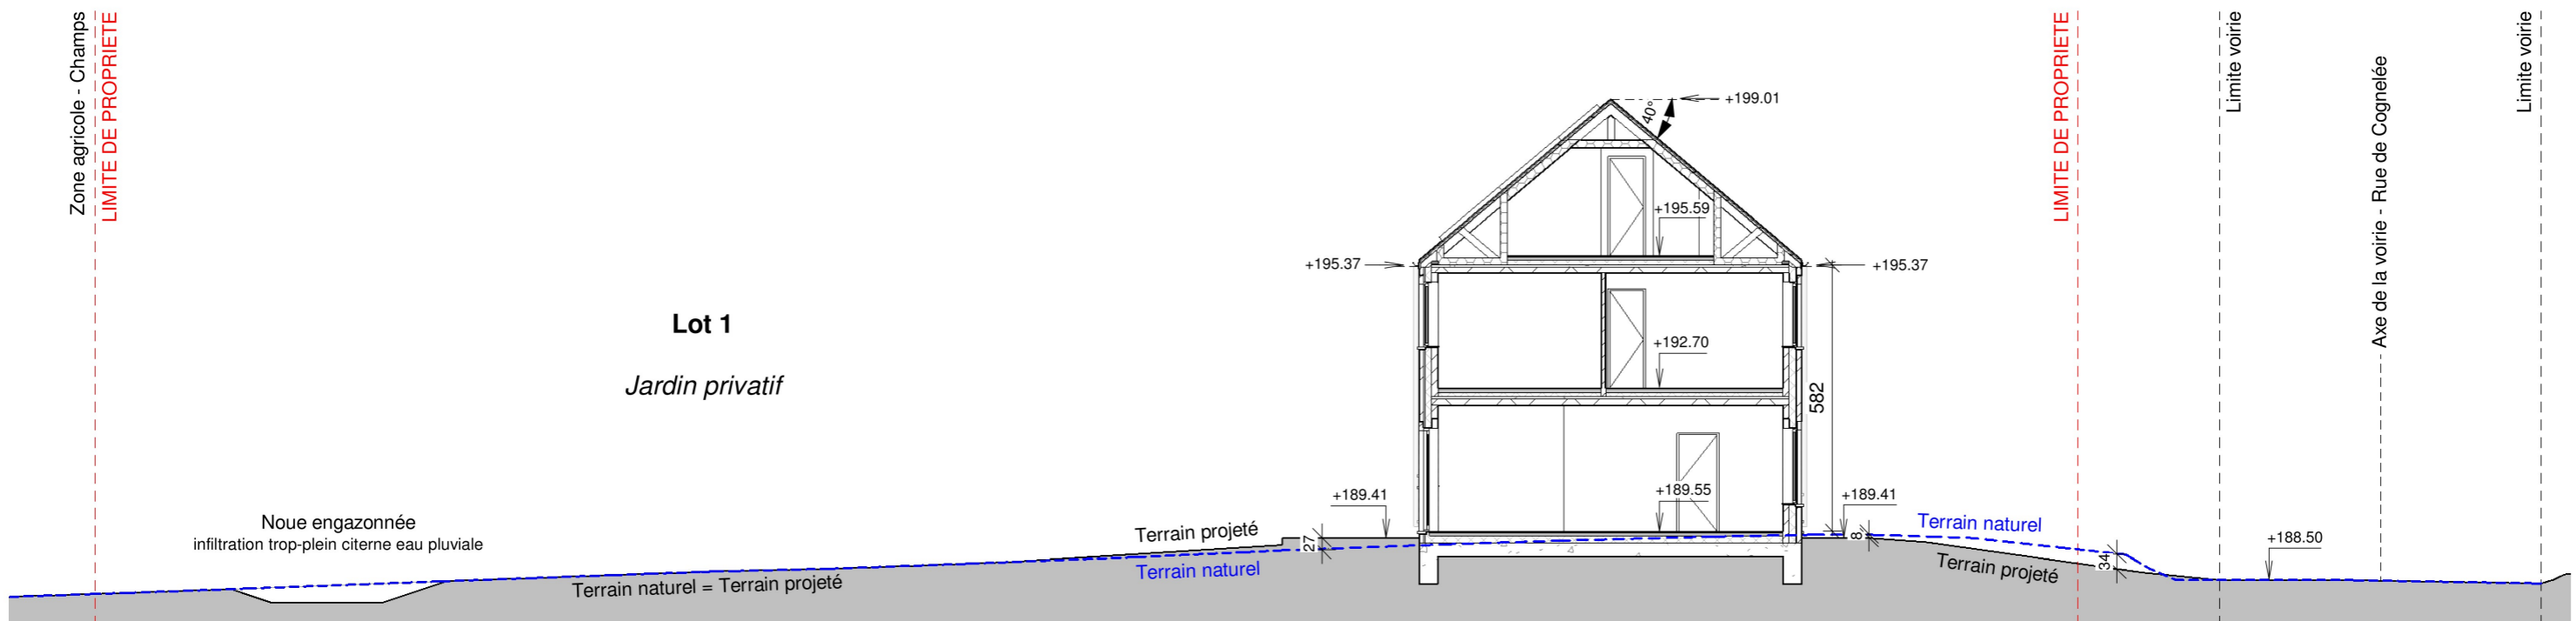

Coupe terrain lot 1 - Echelle: 1/200

**COUPE DU SITE GAUCHE**

Le cahier des charges prime sur les plans de vente et dessins. Ce dessin et les cotations y figurant sont indicatifs.  
Tout mobilier et accessoire est illustratif.  
Ces dessins ne constituent aucune obligation.

MAITRE D'OUVRAGE:  
CHANTIER:

Durabrik bouwbedrijven  
Fernelmont lot W001

DATE: 01/07/2024  
PLAN: TVP - 10

ECHELLE:  
O. REF.

1 : 100

BIM 360://V0696-01  
Fernelmont-Marchevelette/V0696W001.rvt



### 1-Vue d'ensemble des fiches

#### buanderie 1

Prise de courant	simple	1
Prise de courant	Pompe à citerne d'eau de pluie	1

#### cuisine

Prise de courant	hotte aspirante	1
Prise de courant	Réfrigérateur	1
Prise de courant	four	1
Prise de courant	lave-vaisselle	1
Prise de courant	double	1
Prise de courant	simple	2

#### hall d'entrée

Base deurbel	sonnette d'entrée	1
Prise de courant	double (hydro)	1
Prise de courant	simple	1

#### séjour

point de connexion	Câble télévision - prise et coax comp.	1
point de connexion	Câble internet - prise incl.	1
point de connexion	thermostat	1
Prise de courant	double	3
Prise de courant	simple	1

#### à l'extérieur

Base deurbel	sonnette d'entrée	1
Prise de courant	simple (hydro)	1

#### chambre 1

point de connexion	Câble internet - prise incl. (extra)	1
Prise de courant	double	2

#### chambre 2

Prise de courant	double	2
------------------	--------	---

#### chambre 3

Prise de courant	double	2
------------------	--------	---

#### hall de nuit +1

Prise de courant	simple	1
------------------	--------	---

#### SDB 1

Prise de courant	double	1
------------------	--------	---

#### grenier 1

Prise de courant	simple	1
------------------	--------	---

#### buanderie 1

point de connexion	pompe à chaleur à l'intérieur	1
prise de courant	sechoir	1
prise de courant	mal	1
point de connexion	Pompe à chaleur unité extérieure	1

#### à l'extérieur

point de connexion	sonde extérieure	1
--------------------	------------------	---

#### grenier 1

prise de courant	unit ventilation	1
------------------	------------------	---

#### cuisine

point de connexion	hob	1
--------------------	-----	---

### 2-Vue d'ensemble Commutateurs

#### buanderie 1

Interrupteurs	simple	1
---------------	--------	---

#### cuisine

Interrupteurs	double	2
Interrupteurs	simple	1

#### hall d'entrée

Interrupteurs	double	2
Interrupteurs	simple	1

#### séjour

Interrupteurs	double	3
Interrupteurs	simple	1

#### wc 1

Interrupteurs	simple	1
---------------	--------	---

#### chambre 1

Interrupteurs	simple	1
---------------	--------	---

#### chambre 2

Interrupteurs	simple	1
---------------	--------	---

#### chambre 3

Interrupteurs	simple	1
---------------	--------	---

#### hall de nuit +1

Interrupteurs	double	1
Interrupteurs	simple	1

#### SDB 1

Interrupteurs	simple	2
---------------	--------	---

#### wc 2

Interrupteurs	simple	1
---------------	--------	---

### 3-Vue d'ensemble Points lumineux

#### escalier

Point d'éclairage sur circuit existant	1
--	---

#### à l'extérieur

Point d'éclairage	2
-------------------	---

#### buanderie 1

Point d'éclairage	1
-------------------	---

#### cuisine

Point d'éclairage	1
-------------------	---

#### hall d'entrée

Point d'éclairage	1
-------------------	---

#### séjour

Point d'éclairage	2
-------------------	---

#### wc 1

Point d'éclairage	1
-------------------	---

#### SDB 1

Point d'éclairage	1
-------------------	---

#### chambre 1

Point d'éclairage	1
-------------------	---

#### chambre 2

Point d'éclairage	1
-------------------	---

#### chambre 3

Point d'éclairage	1
-------------------	---

#### hall de nuit +1

Point d'éclairage	1
-------------------	---

#### SDB 1

Point d'éclairage	1
-------------------	---

#### wc 2

Point d'éclairage	1
-------------------	---

#### grenier 1

Point d'éclairage	1
-------------------	---

## ELECTRICITE