

CHANTIER


V0768W001
Durabrik bouwbedrijven
Saint Marc - Chaussee de Perwez lot 1
Namur

GESTIONNAIRE


SOA

TVP - 01 **TITRE**
TVP - 03 **REZ-DE-CHAUSSEE**
TVP - 04 **ETAGE**
TVP - 05 **GRENIER / PLAN DES TOITS**
TVP - 06 **IMPLANTATION 1**
TVP - 07 **IMPLANTATION 2**
TVP - 10 **COUPE DU SITE GAUCHE**




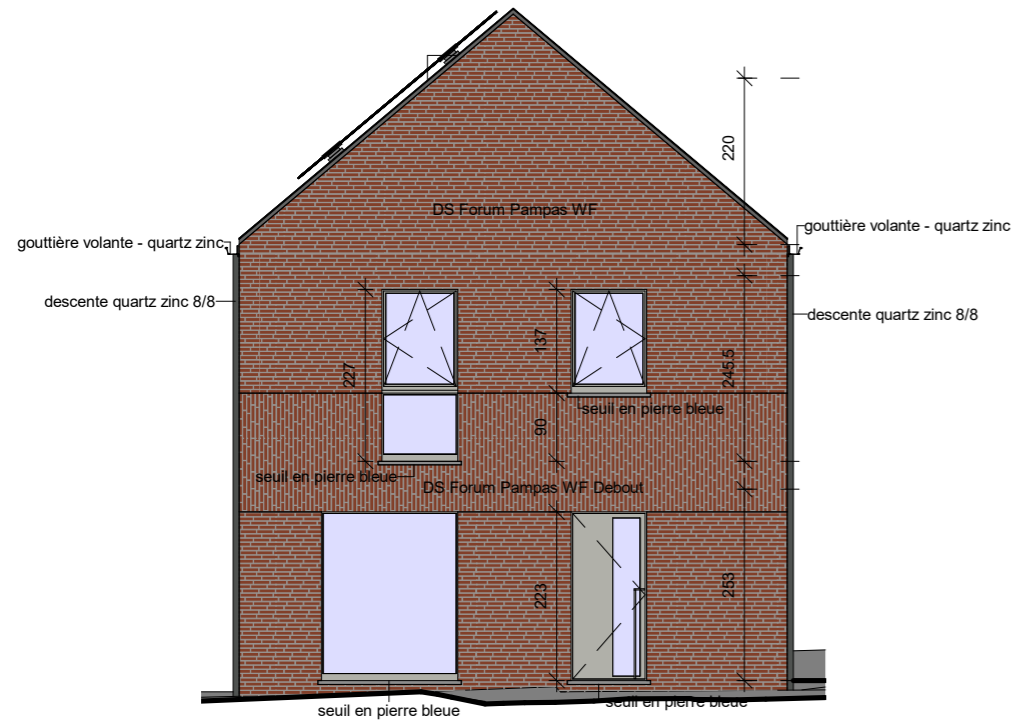


façade avant

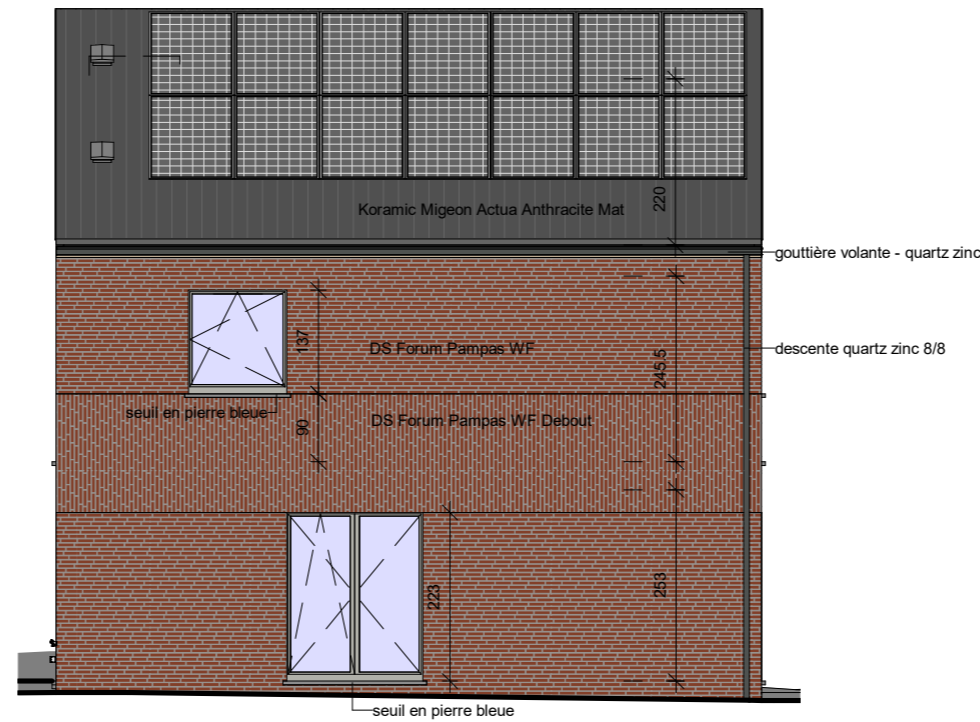


façade gauche

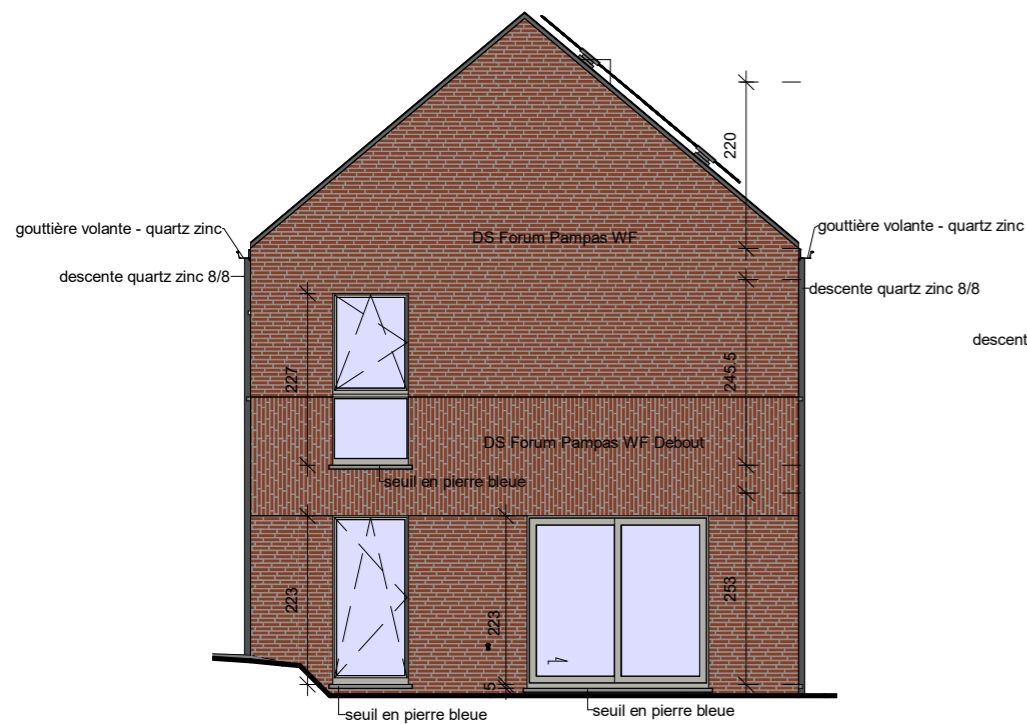

façade arrière

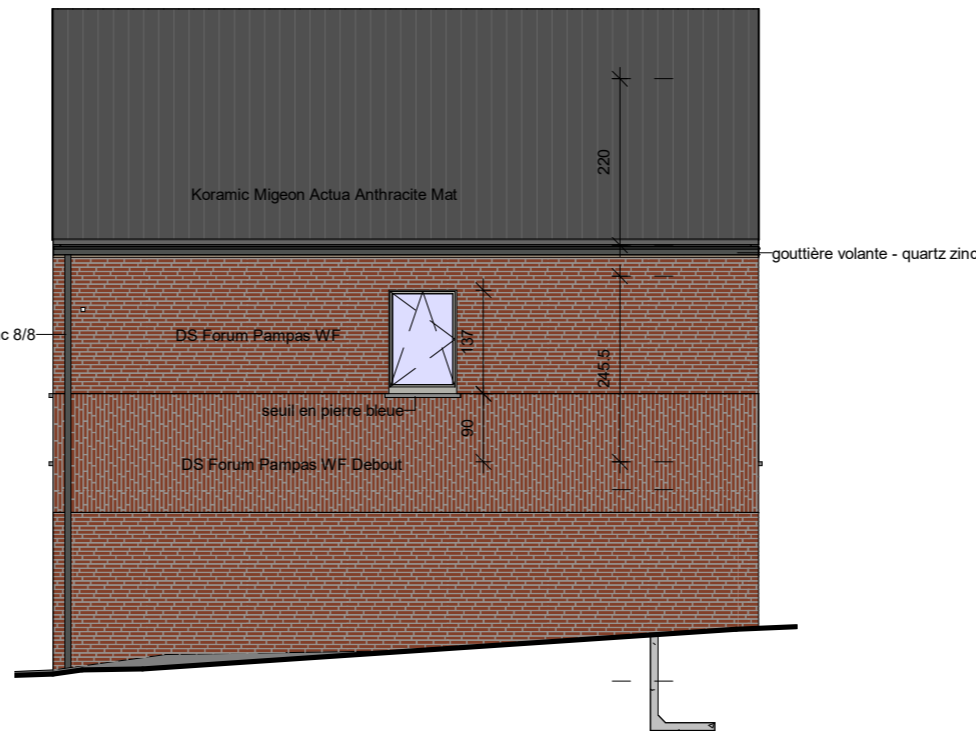


façade droite

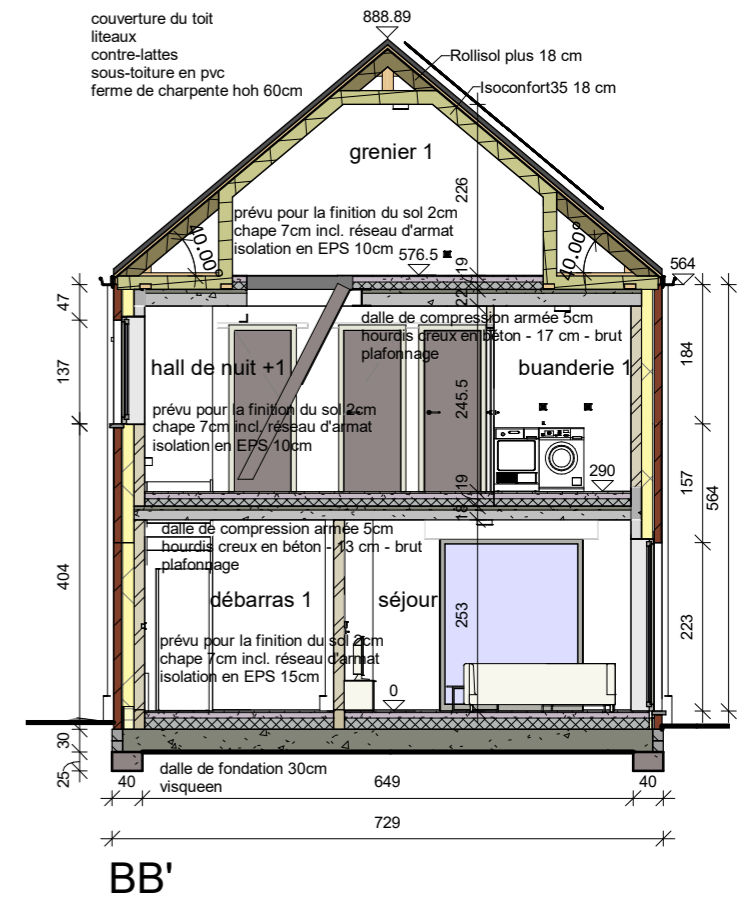

BB'

FACADES ET COUPE

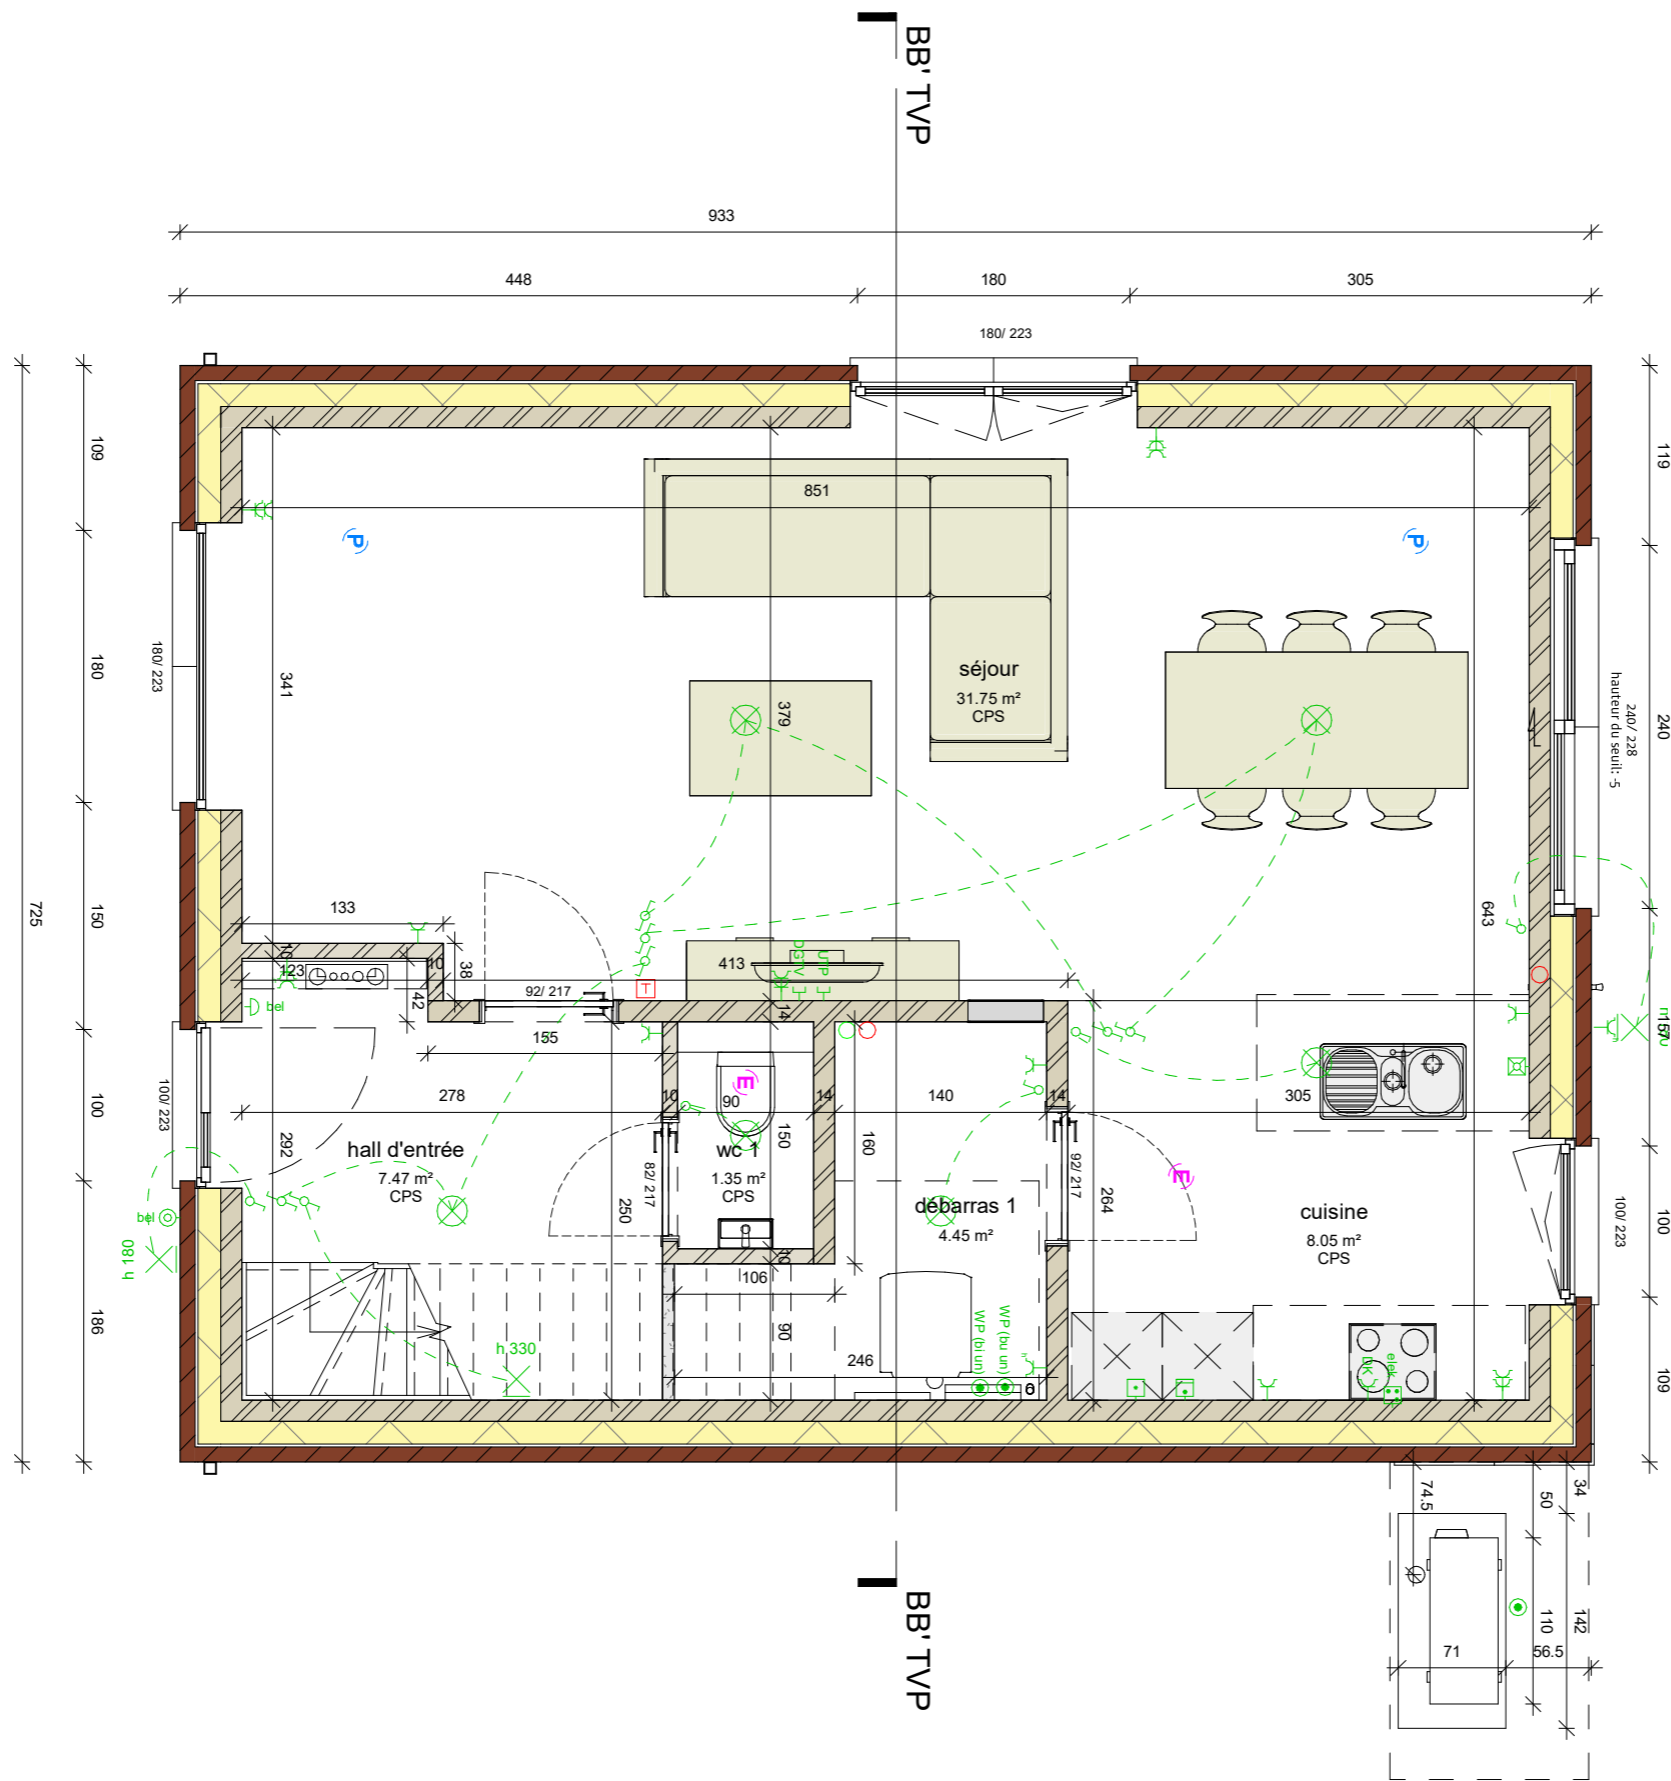

REZ-DE-CHAUSSEE

Le cahier des charges prime sur les plans de vente et dessins. Ce dessin et les cotations y figurant sont indicatifs.
 Tout mobilier et accessoire est illustratif.
 Ces dessins ne constituent aucune obligation.

MAITRE D'OUVRAGE:
 CHANTIER:


Durabrik bouwbedrijven
 Namur lot W001

DATE: 07/07/2024
 PLAN: TVP - 03

ECHELLE: O. REF.

1 : 50
 BIM 360://V0768-01 Namur -
 Chaussée de
 Perwez/V0768W001.rvt



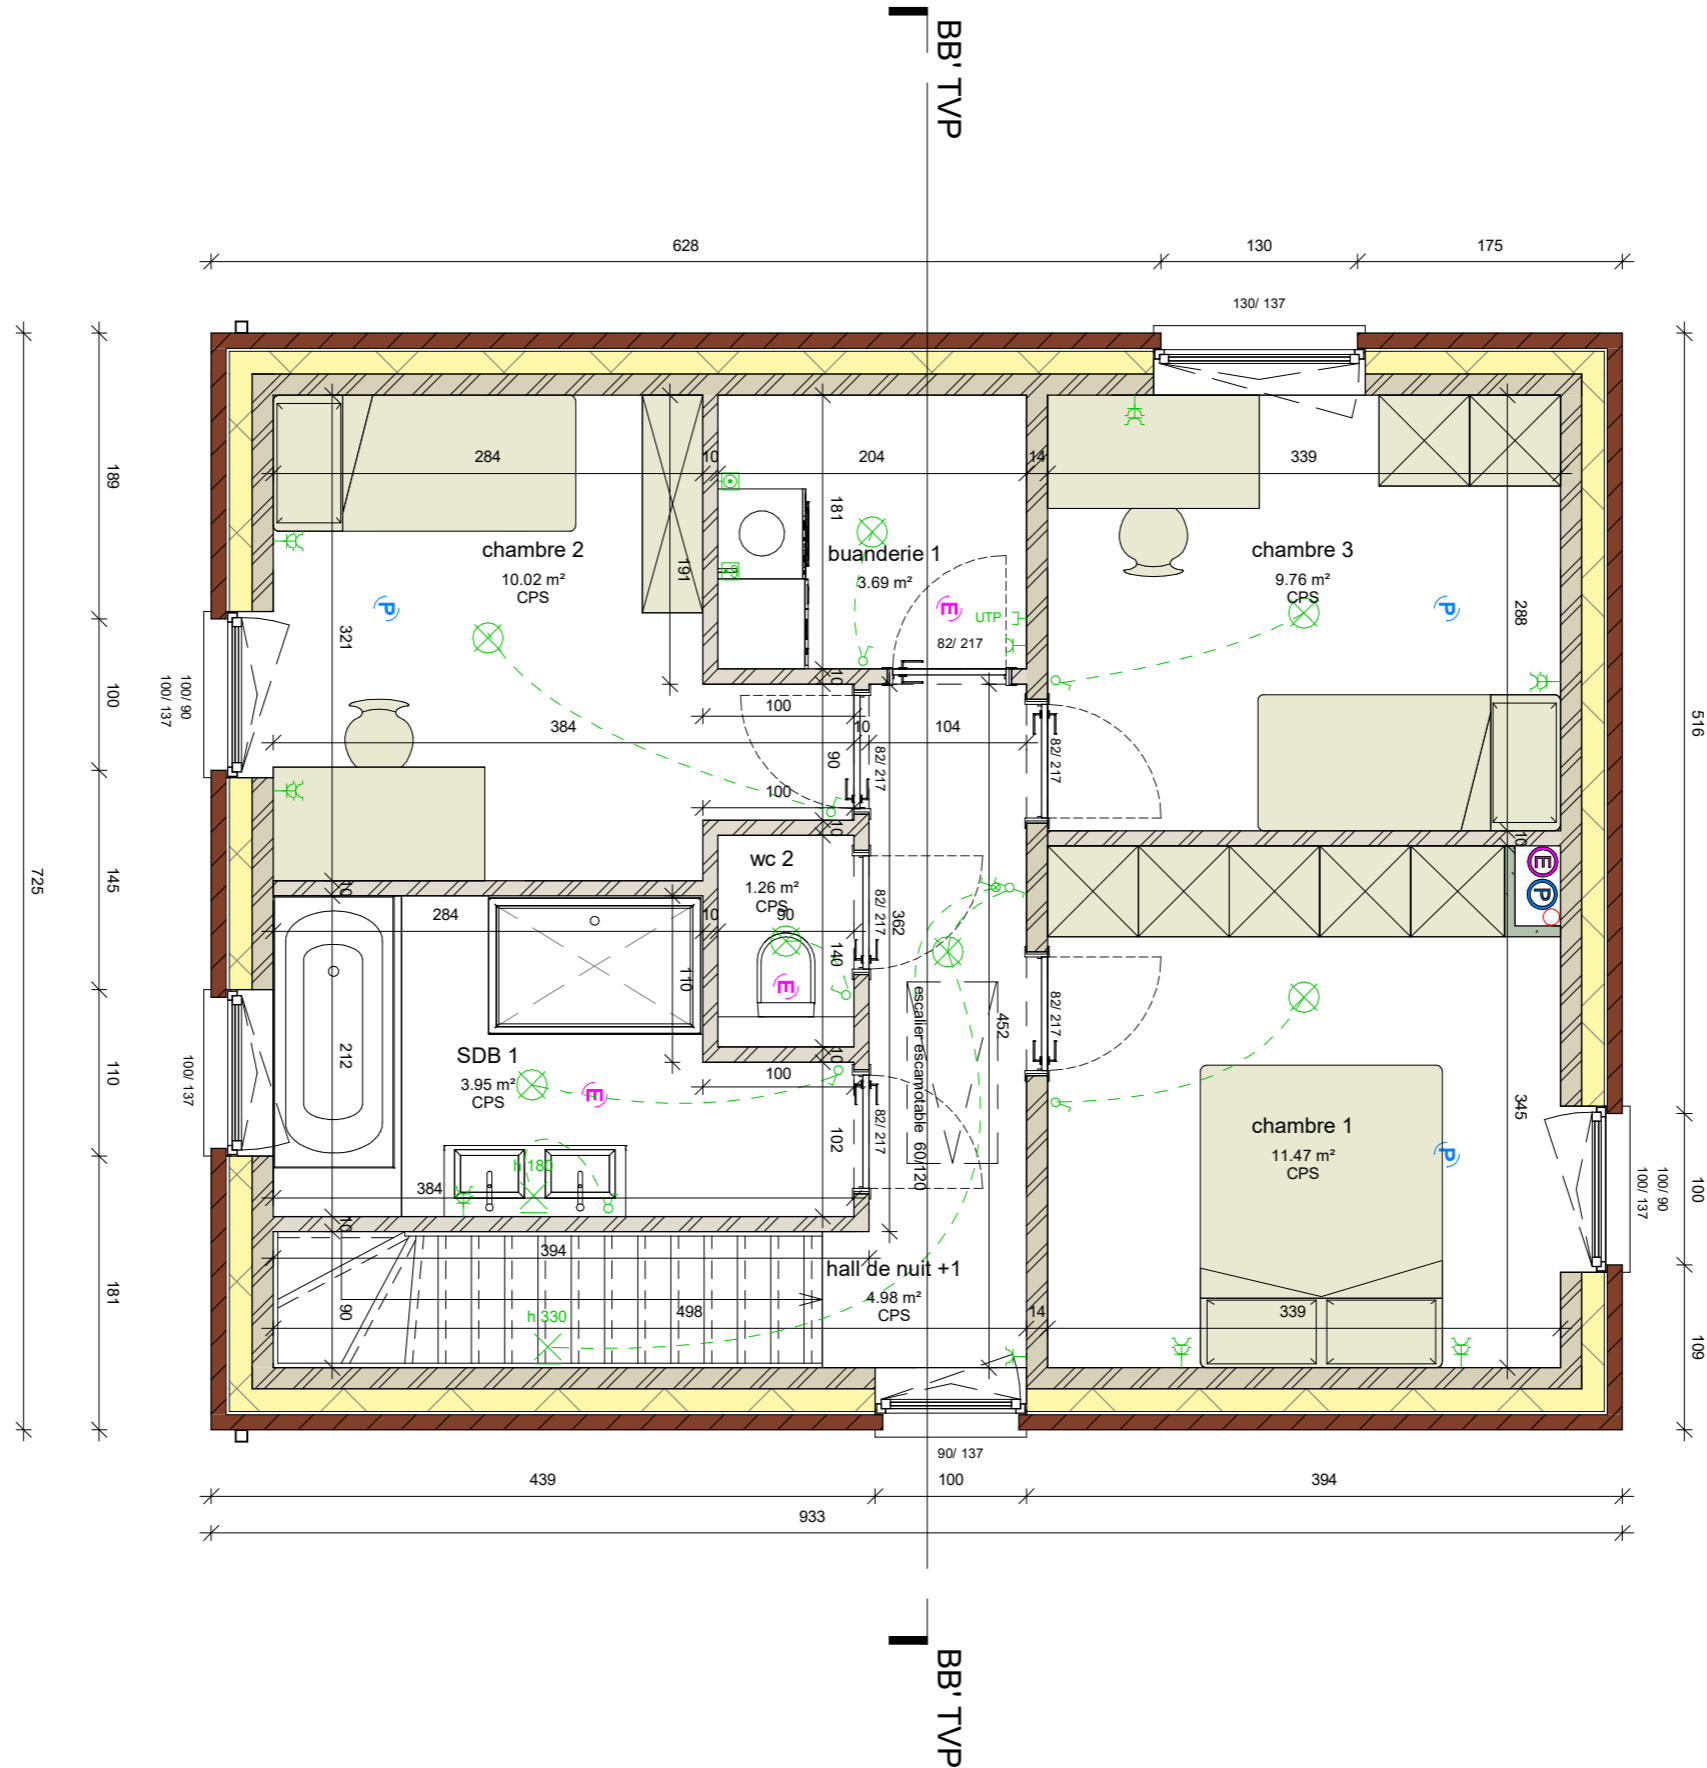

ETAGE

MAITRE D'OUVRAGE:
CHANTIER:


Durabrik bouwbedrijven
Namur lot W001

DATE: 07/07/2024
PLAN: TVP - 04

ECHELLE:
O. REF.

1 : 50
BIM 360://V0768-01 Namur -
Chaussée de
Perwez/V0768W001.rvt



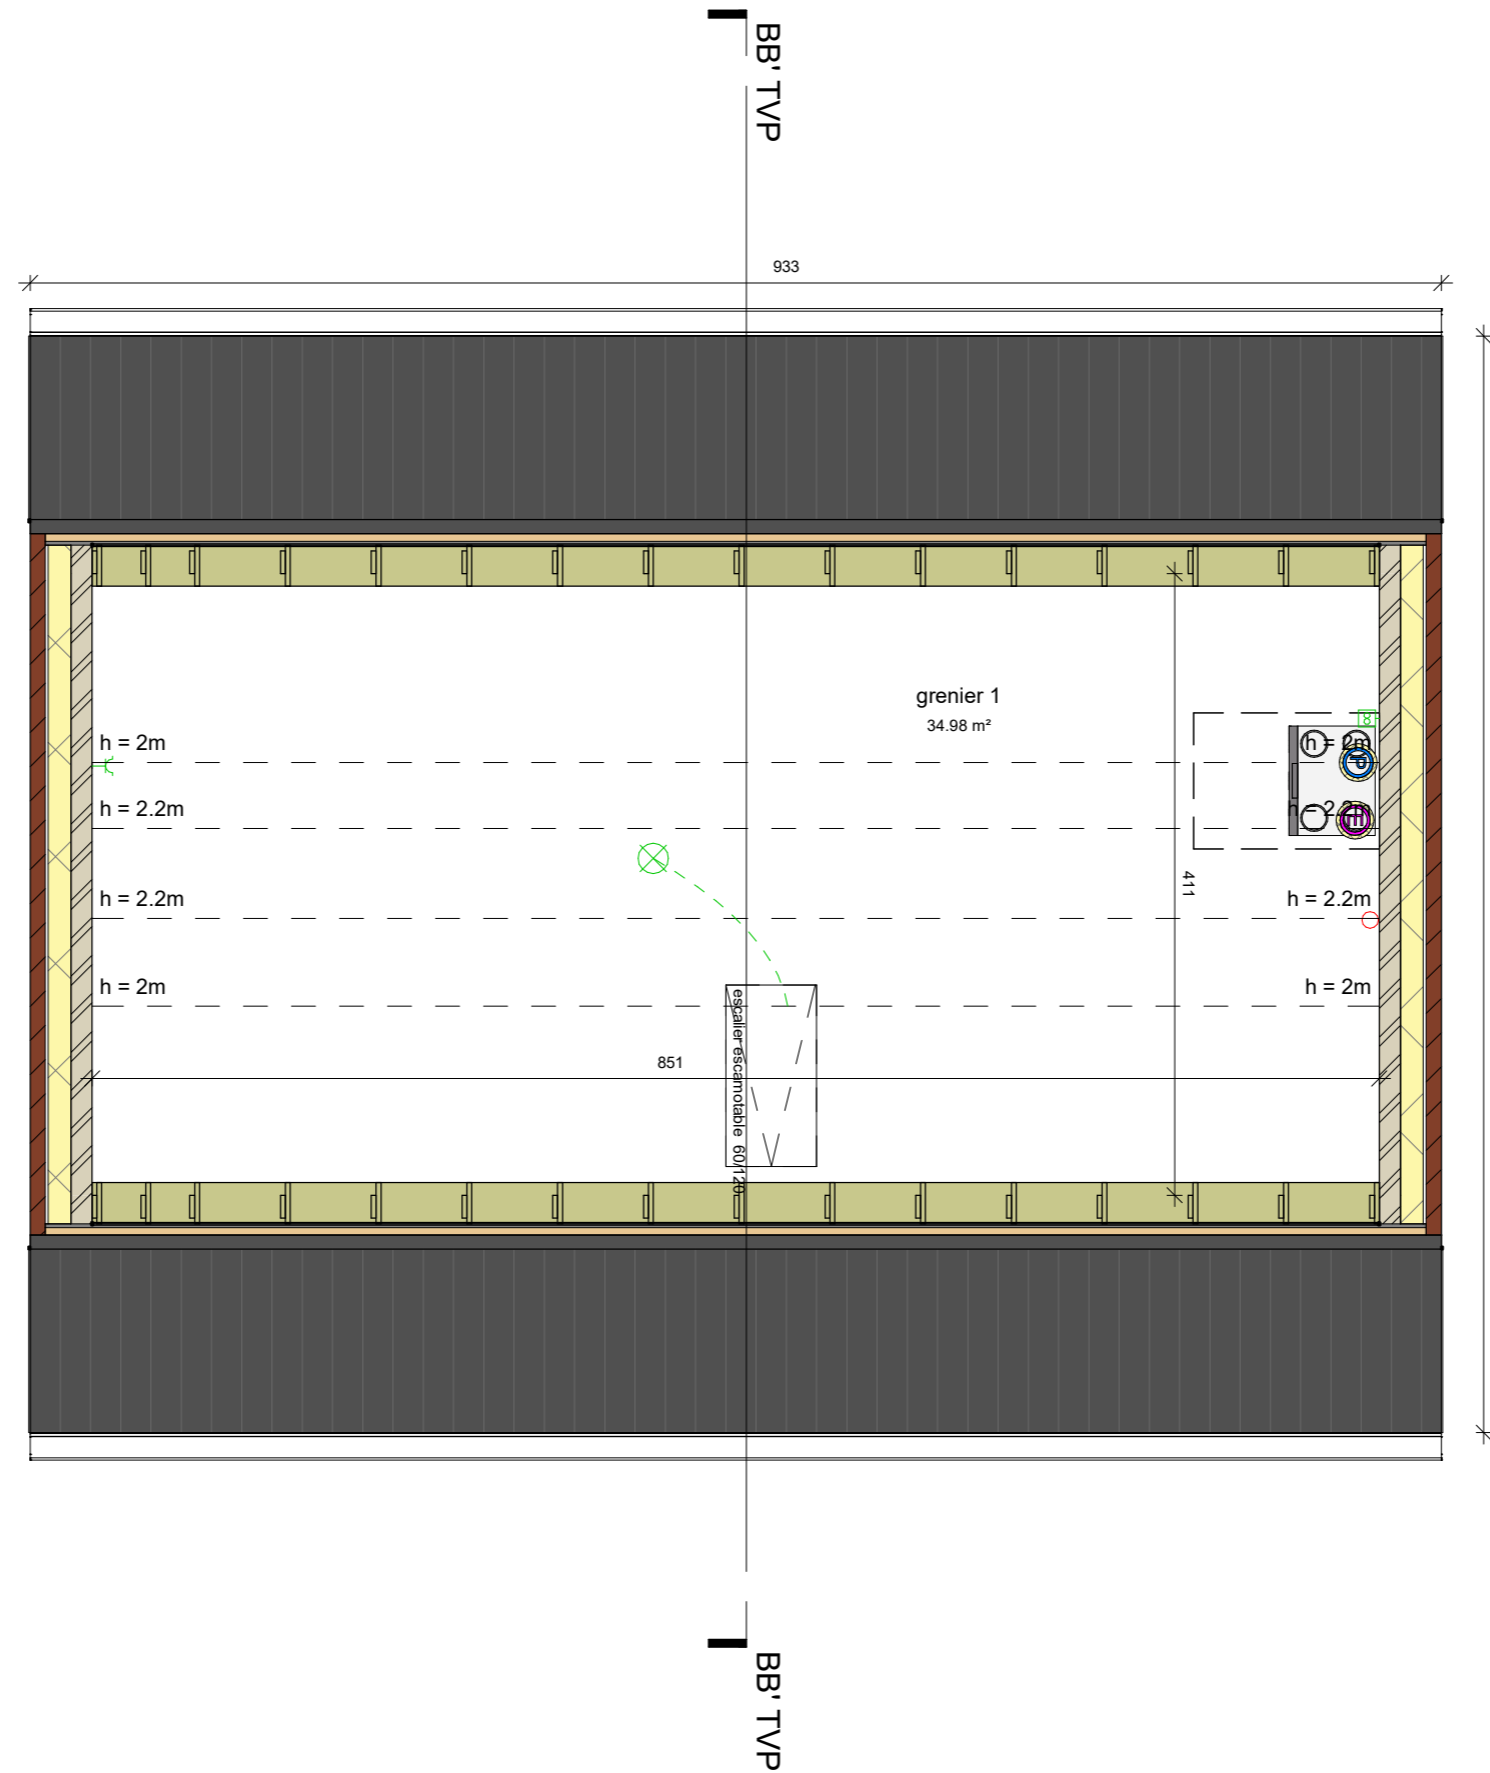

GRENIER / PLAN DES TOITS

Le cahier des charges prime sur les plans de vente et dessins. Ce dessin et les cotations y figurant sont indicatifs. Tout mobilier et accessoire est illustratif. Ces dessins ne constituent aucune obligation.

MAITRE D'OUVRAGE:
CHANTIER:

Durabrik bouwbedrijven
Namur lot W001



DATE: 07/07/2024
PLAN: TVP - 05

ECHELLE:
O. REF.

1 : 50



BIM 360://V0768-01 Namur -
Chaussée de
Perwez/V0768W001.rvt

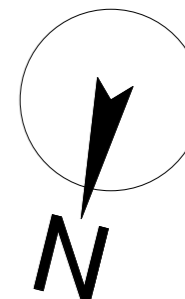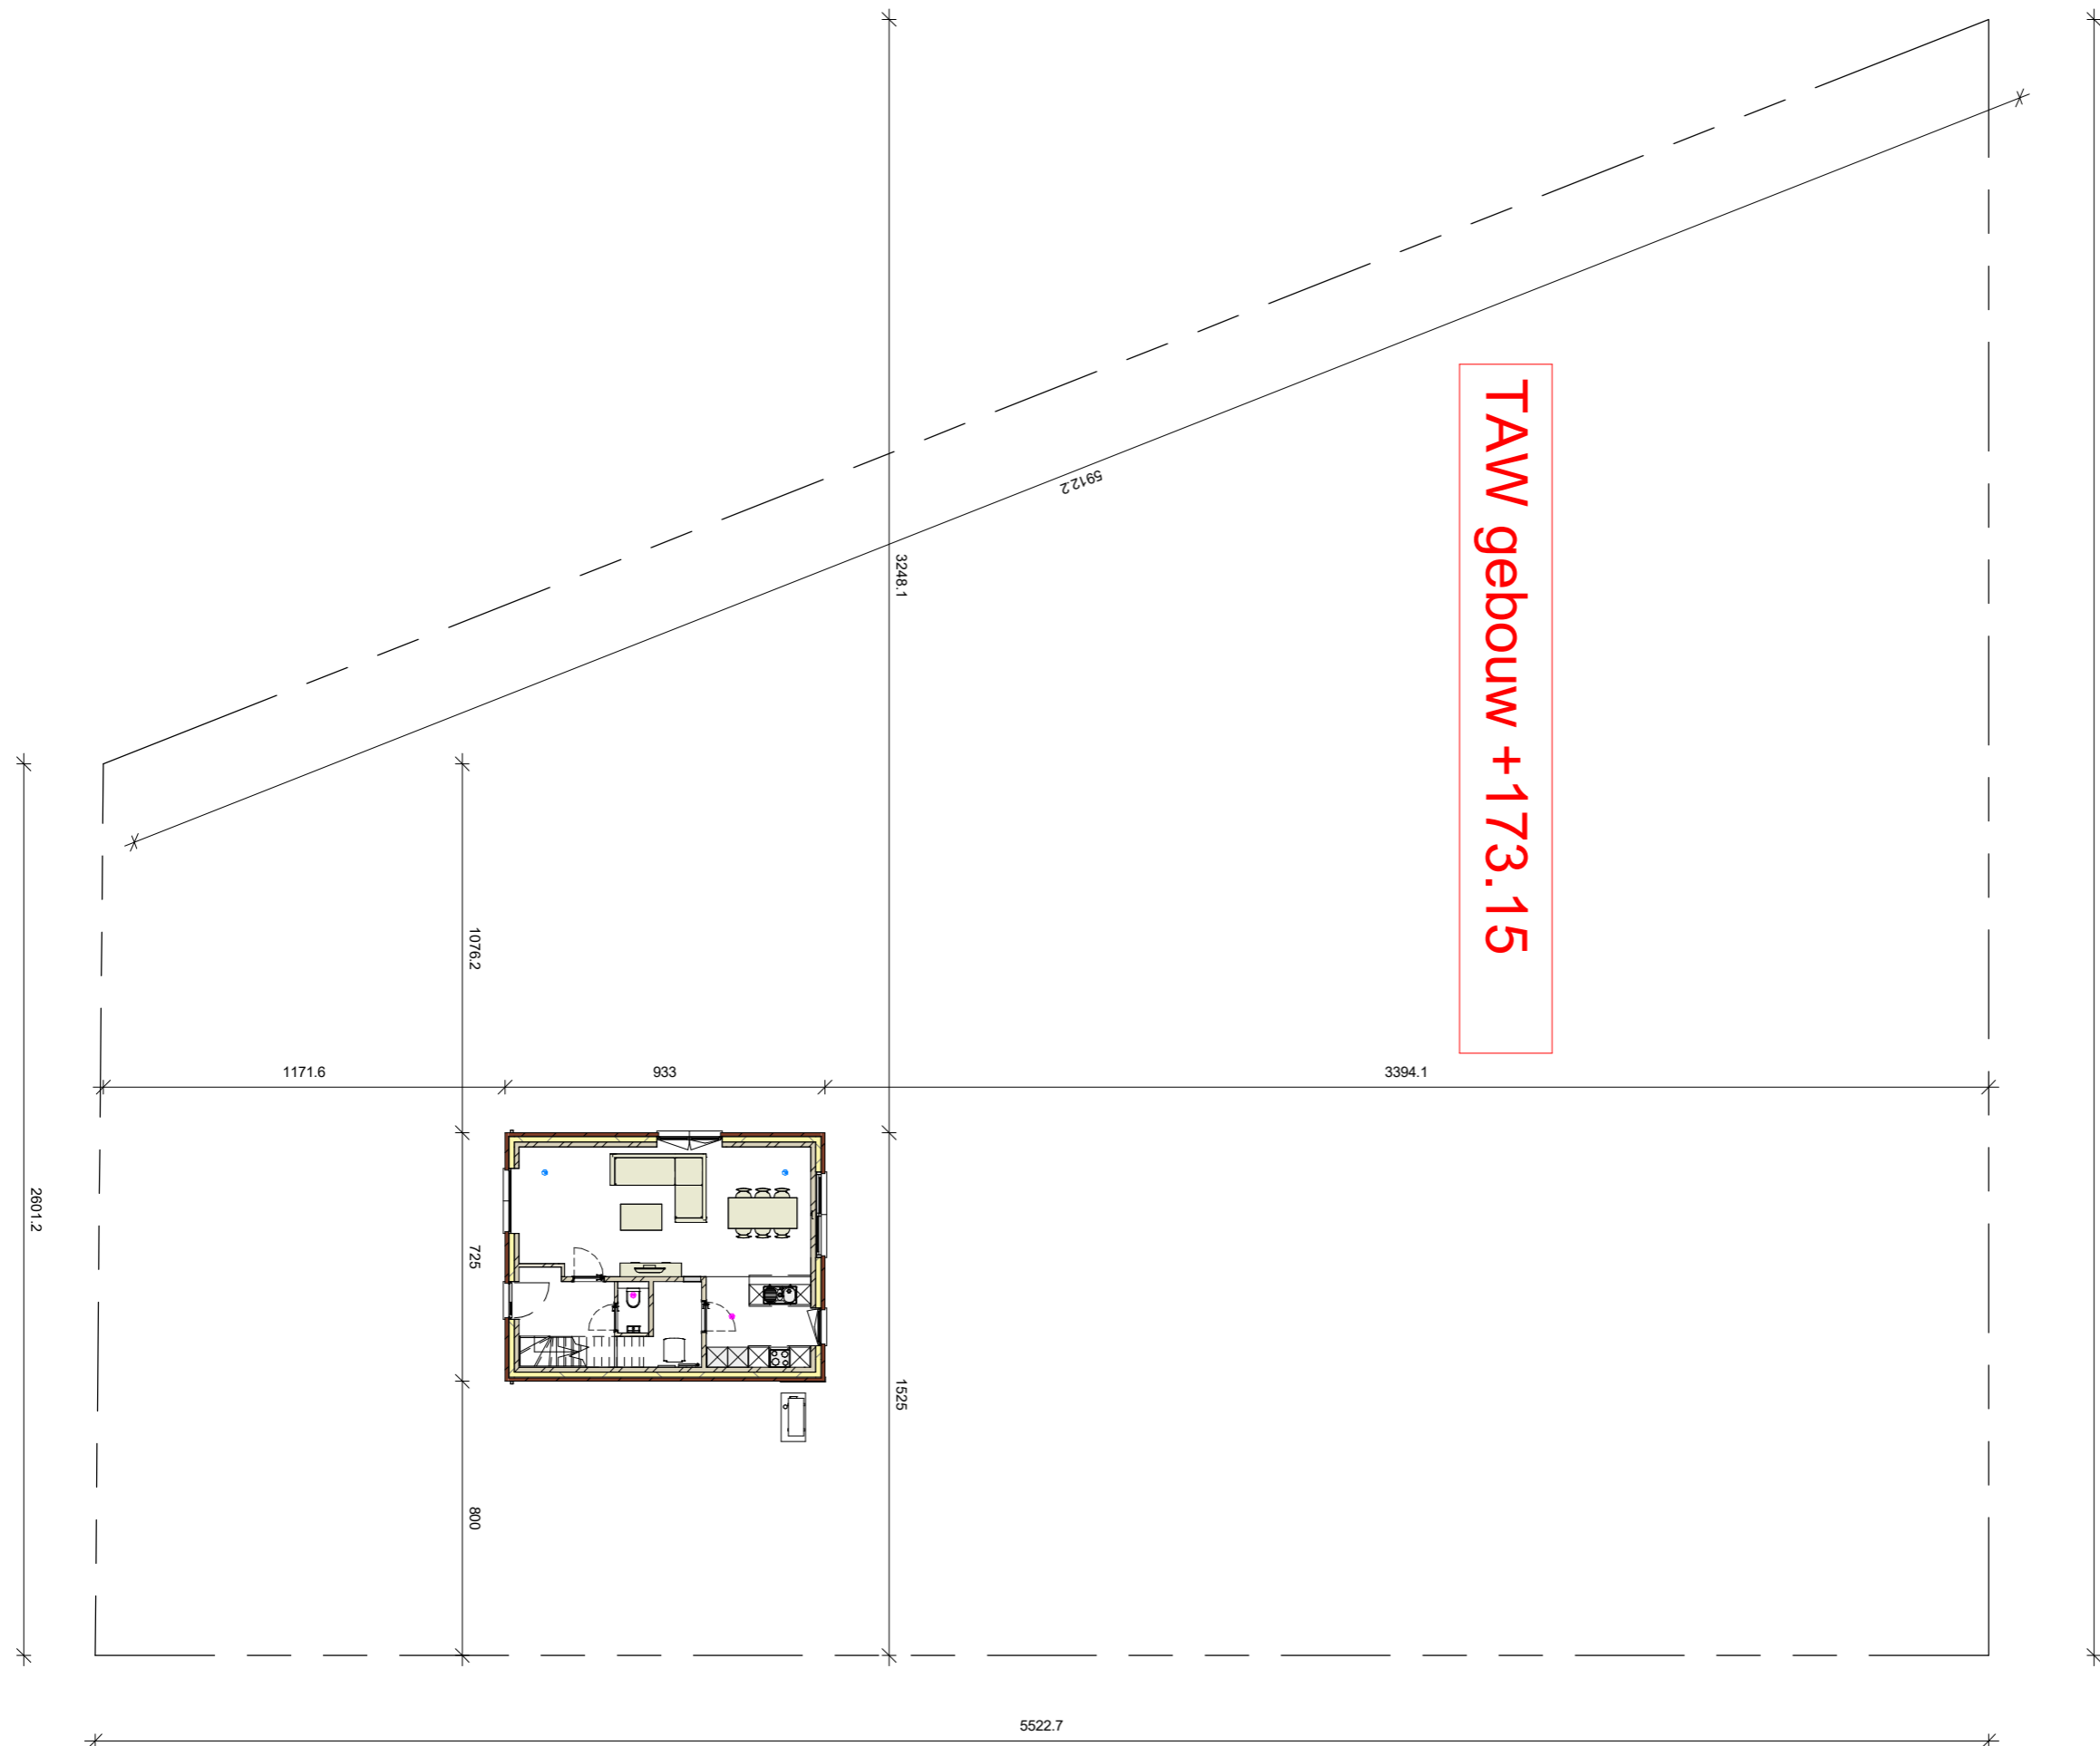

IMPLANTATION 1

Le cahier des charges prime sur les plans de vente et dessins. Ce dessin et les cotations y figurant sont indicatifs.
 Tout mobilier et accessoire est illustratif.
 Ces dessins ne constituent aucune obligation.

MAITRE D'OUVRAGE:
 CHANTIER:

Durabrik bouwbedrijven
 Namur lot W001


DATE: 07/07/2024
 PLAN: TVP - 06

ECHELLE:
 O. REF.

1 : 200



BIM 360://V0768-01 Namur -
 Chaussée de
 Perwez/V0768W001.rvt

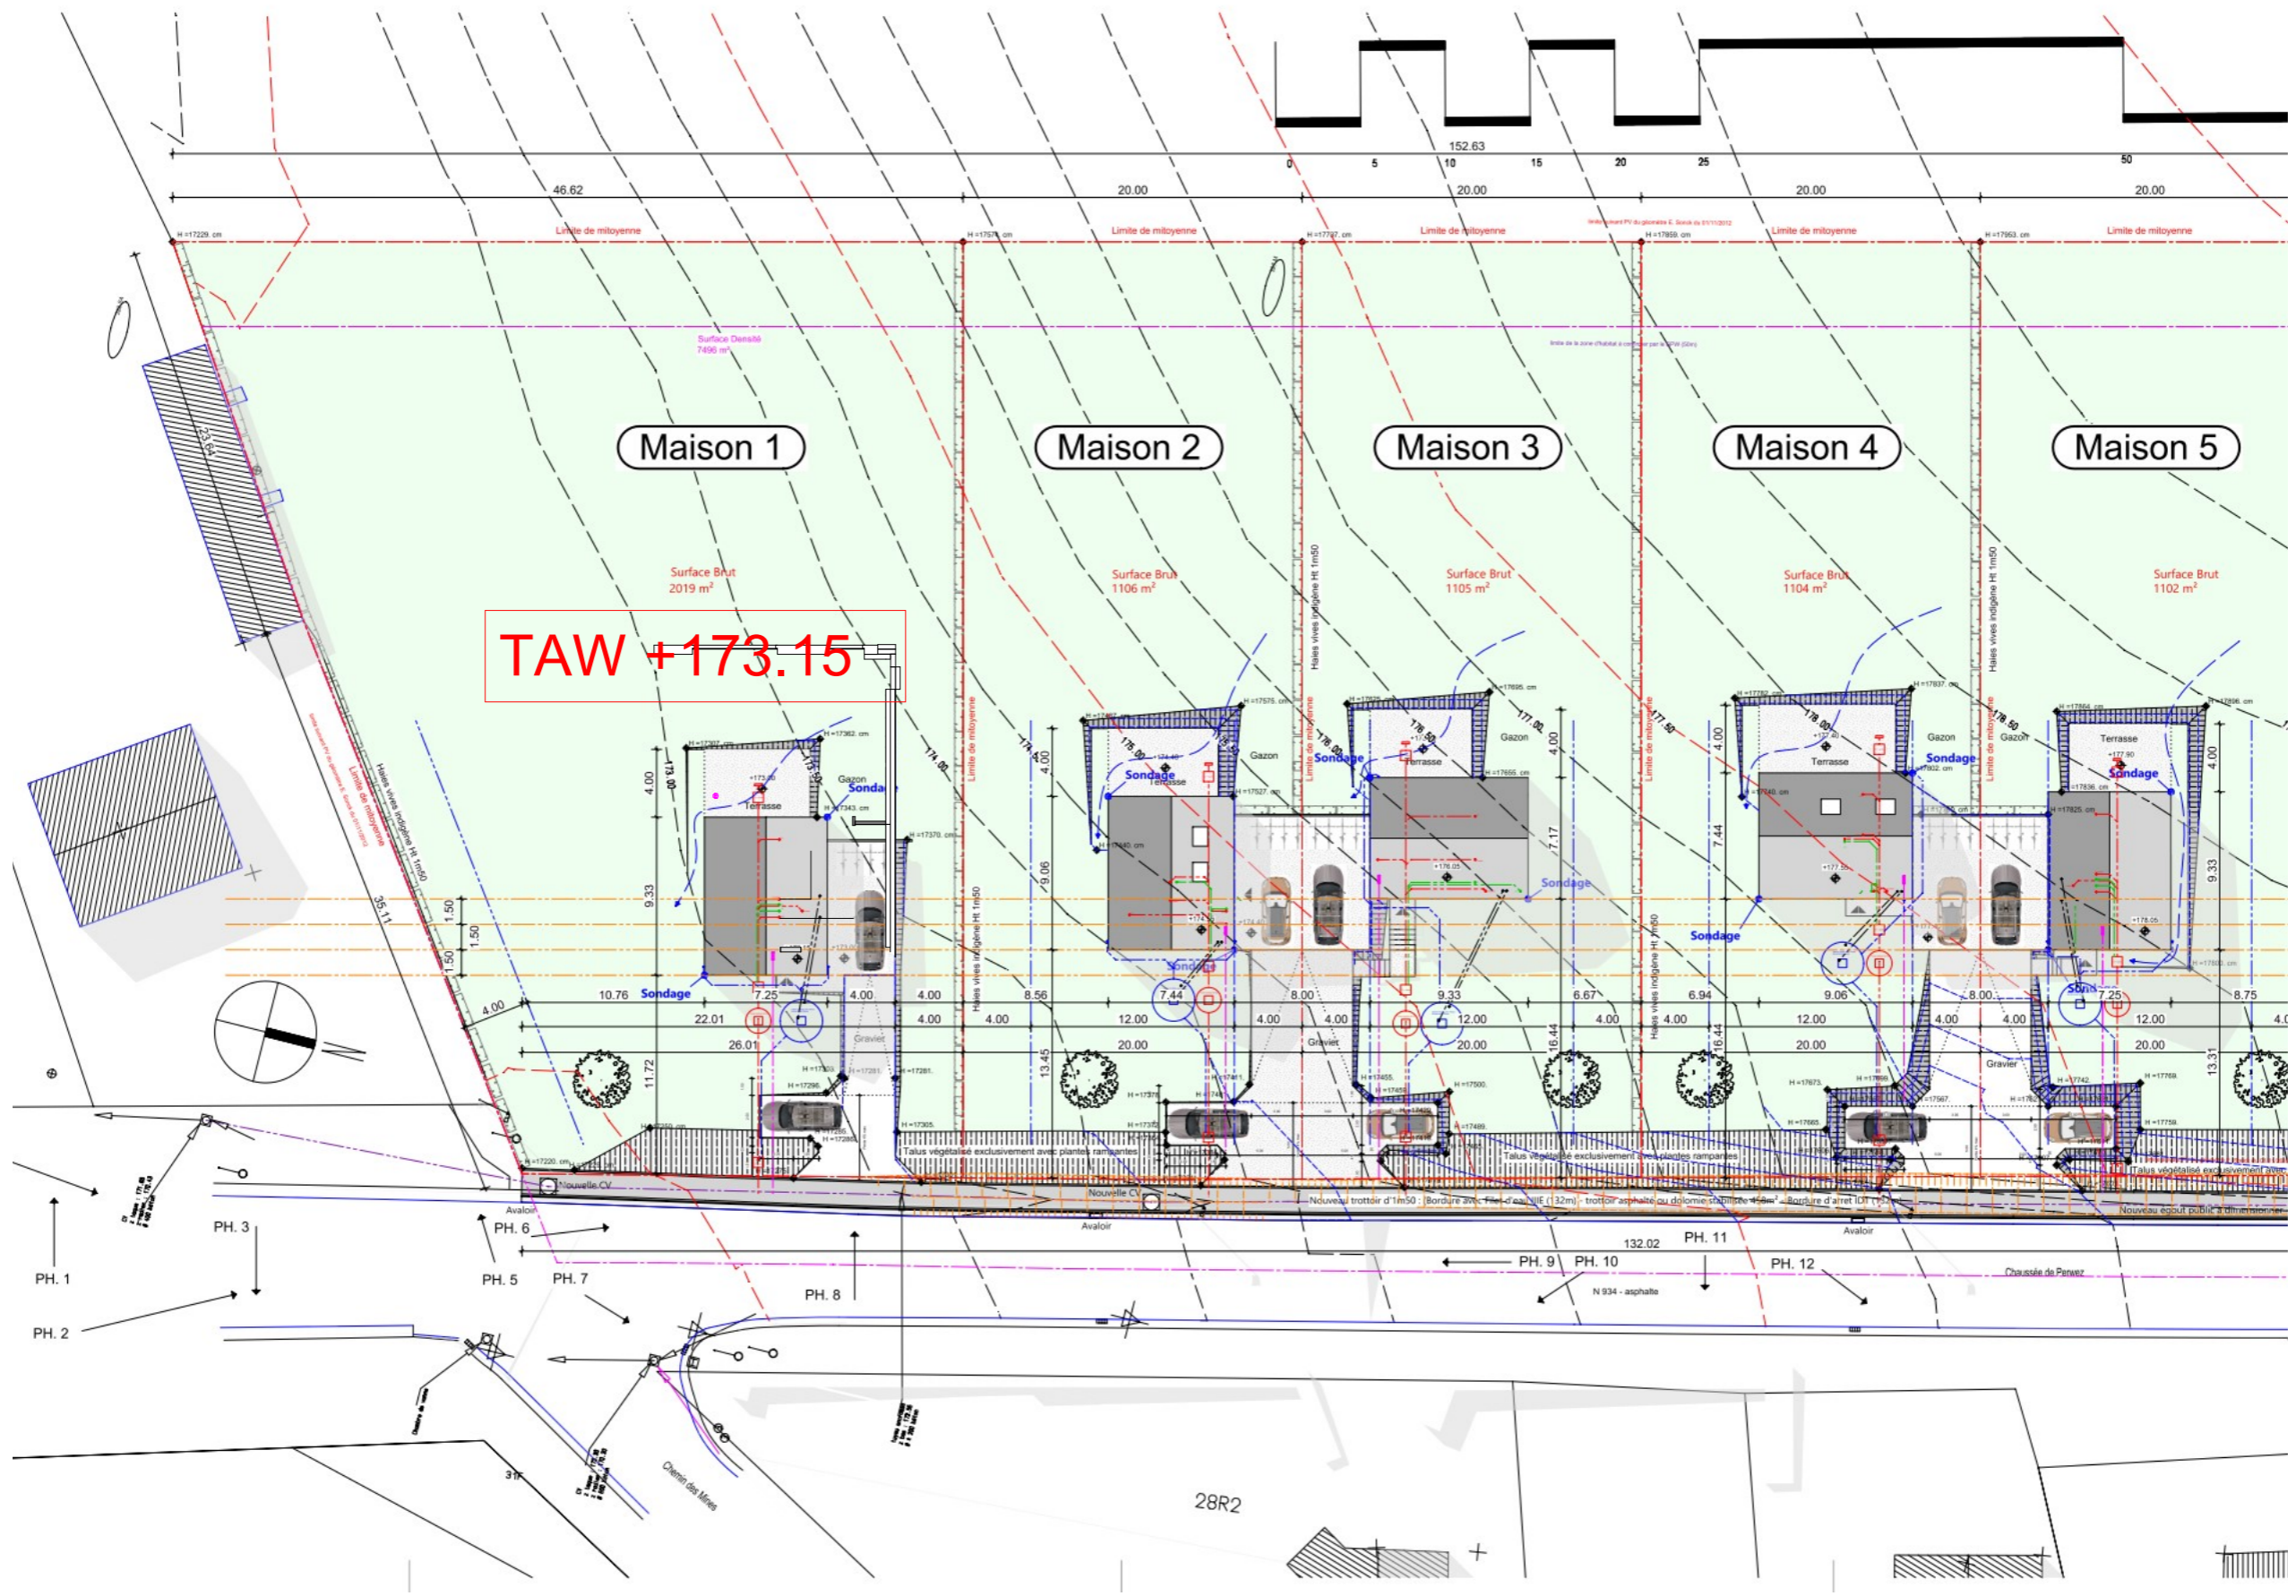

IMPLANTATION 2

Le cahier des charges prime sur les plans de vente et dessins. Ce dessin et les cotations y figurant sont indicatifs.
 Tout mobilier et accessoire est illustratif.
 Ces dessins ne constituent aucune obligation.


MAITRE D'OUVRAGE:
 CHANTIER:


Durabrik bouwbedrijven
 Namur lot W001

DATE: 07/07/2024
 PLAN: TVP - 07

EHELLE: O. REF.

1 : 200
 BIM 360://V0768-01 Namur -
 Chaussée de
 Perwez/V0768W001.rvt

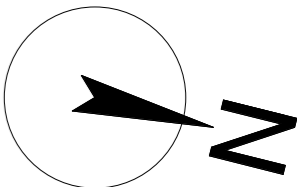

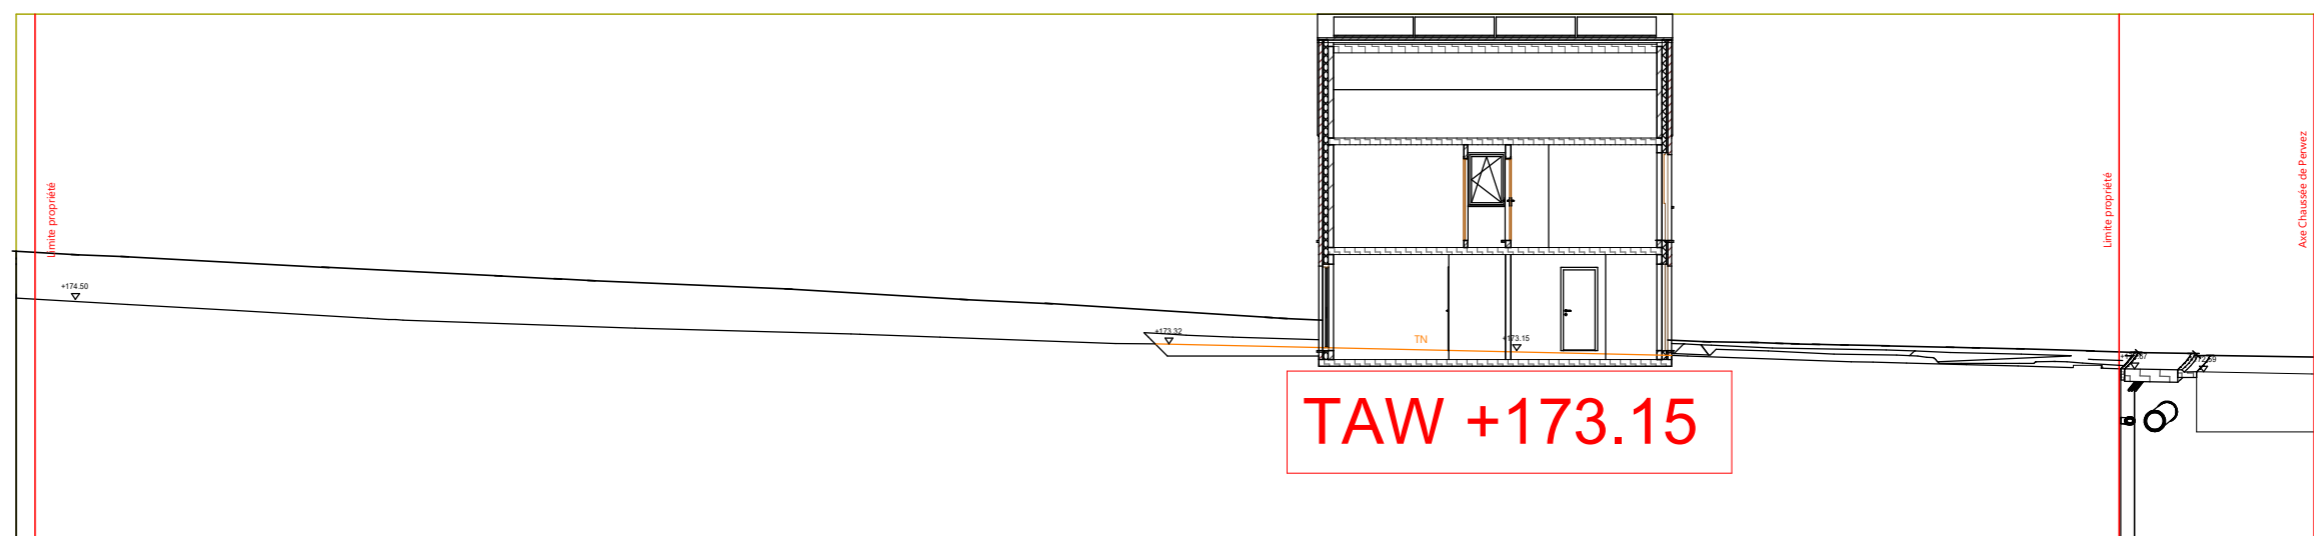

COUPE DU SITE GAUCHE

Le cahier des charges prime sur les plans de vente et dessins. Ce dessin et les cotations y figurant sont indicatifs.
 Tout mobilier et accessoire est illustratif.
 Ces dessins ne constituent aucune obligation.

MAITRE D'OUVRAGE:
 CHANTIER:

Durabrik bouwbedrijven
 Namur lot W001

DATE: 07/07/2024
 PLAN: TVP - 10

ECHELLE:
 O. REF.

1 : 200

BIM 360://V0768-01 Namur -
 Chaussée de
 Perwez/V0768W001.rvt



1-Vue d'ensemble des fiches

cuisine

Prise de courant	hotte aspirante	1
Prise de courant	Réfrigérateur	1
Prise de courant	four	1
Prise de courant	lave-vaisselle	1
Prise de courant	double	1
Prise de courant	simple	2

débarras 1

Prise de courant	Pompe à citerne d'eau de pluie	1
Prise de courant	simple	1

hall d'entrée

Base deurbel	sonnette d'entrée	1
Prise de courant	double (hydro)	1
Prise de courant	simple	1

séjour

point de connexion	Câble télévision - prise et coax comp.	1
point de connexion	Câble internet - prise incl.	1
point de connexion	thermostat	1
Prise de courant	double	3
Prise de courant	simple	1

à l'extérieur

Base deurbel	sonnette d'entrée	1
Prise de courant	simple (hydro)	1

buanderie 1

point de connexion	Câble internet - prise incl. (extra)	1
Prise de courant	simple	1

chambre 1

Prise de courant	double	2
------------------	--------	---

chambre 2

Prise de courant	double	2
------------------	--------	---

chambre 3

Prise de courant	double	2
------------------	--------	---

hall de nuit +1

Prise de courant	simple	1
------------------	--------	---

SDB 1

Prise de courant	double	1
------------------	--------	---

grenier 1

Prise de courant	simple	1
------------------	--------	---

débarras 1

point de connexion	pompe à chaleur à l'intérieur	1
point de connexion	Pompe à chaleur unité extérieure	1

buanderie 1

prise de courant	sechoir	1
prise de courant	mal	1

à l'extérieur

point de connexion	sonde extérieure	1
--------------------	------------------	---

grenier 1

prise de courant	unit ventilation	1
------------------	------------------	---

cuisine

point de connexion	hob	1
--------------------	-----	---

2-Vue d'ensemble Commutateurs

cuisine

Interrupteurs	double	2
Interrupteurs	simple	1

débarras 1

Interrupteurs	simple	1
---------------	--------	---

hall d'entrée

Interrupteurs	double	2
Interrupteurs	simple	1

séjour

Interrupteurs	double	3
Interrupteurs	simple	1

wc 1

Interrupteurs	simple	1
---------------	--------	---

buanderie 1

Interrupteurs	simple	1
---------------	--------	---

chambre 1

Interrupteurs	simple	1
---------------	--------	---

chambre 2

Interrupteurs	simple	1
---------------	--------	---

chambre 3

Interrupteurs	simple	1
---------------	--------	---

hall de nuit +1

Interrupteurs	double	1
Interrupteurs	simple	1

SDB 1

Interrupteurs	simple	2
---------------	--------	---

wc 2

Interrupteurs	simple	1
---------------	--------	---

3-Vue d'ensemble Points lumineux

escalier

Point d'éclairage	1
-------------------	---

à l'extérieur

Point d'éclairage	2
-------------------	---

cuisine

Point d'éclairage	1
-------------------	---

débarras 1

Point d'éclairage	1
-------------------	---

hall d'entrée

Point d'éclairage	1
-------------------	---

séjour

Point d'éclairage	2
-------------------	---

wc 1

Point d'éclairage	1
-------------------	---

SDB 1

Point d'éclairage	1
-------------------	---

buanderie 1

Point d'éclairage	1
-------------------	---

chambre 1

Point d'éclairage	1
-------------------	---

chambre 2

Point d'éclairage	1
-------------------	---

chambre 3

Point d'éclairage	1
-------------------	---

hall de nuit +1

Point d'éclairage	1
-------------------	---

SDB 1

Point d'éclairage	1
-------------------	---

wc 2

Point d'éclairage	1
-------------------	---

grenier 1

Point d'éclairage	1
-------------------	---

ELECTRICITE