

CHAUSSEE DE BOONDAEL

CHAUSSEE DE BOONDAEL 88 A 1050 IXELLES

16.08.2024

PLAN DU NIVEAU +2

ARCHI

APD


005


A

CONSTRUCTION DE 5 LOGEMENTS, 1 BUREAU, 1 ATELIER

1/150



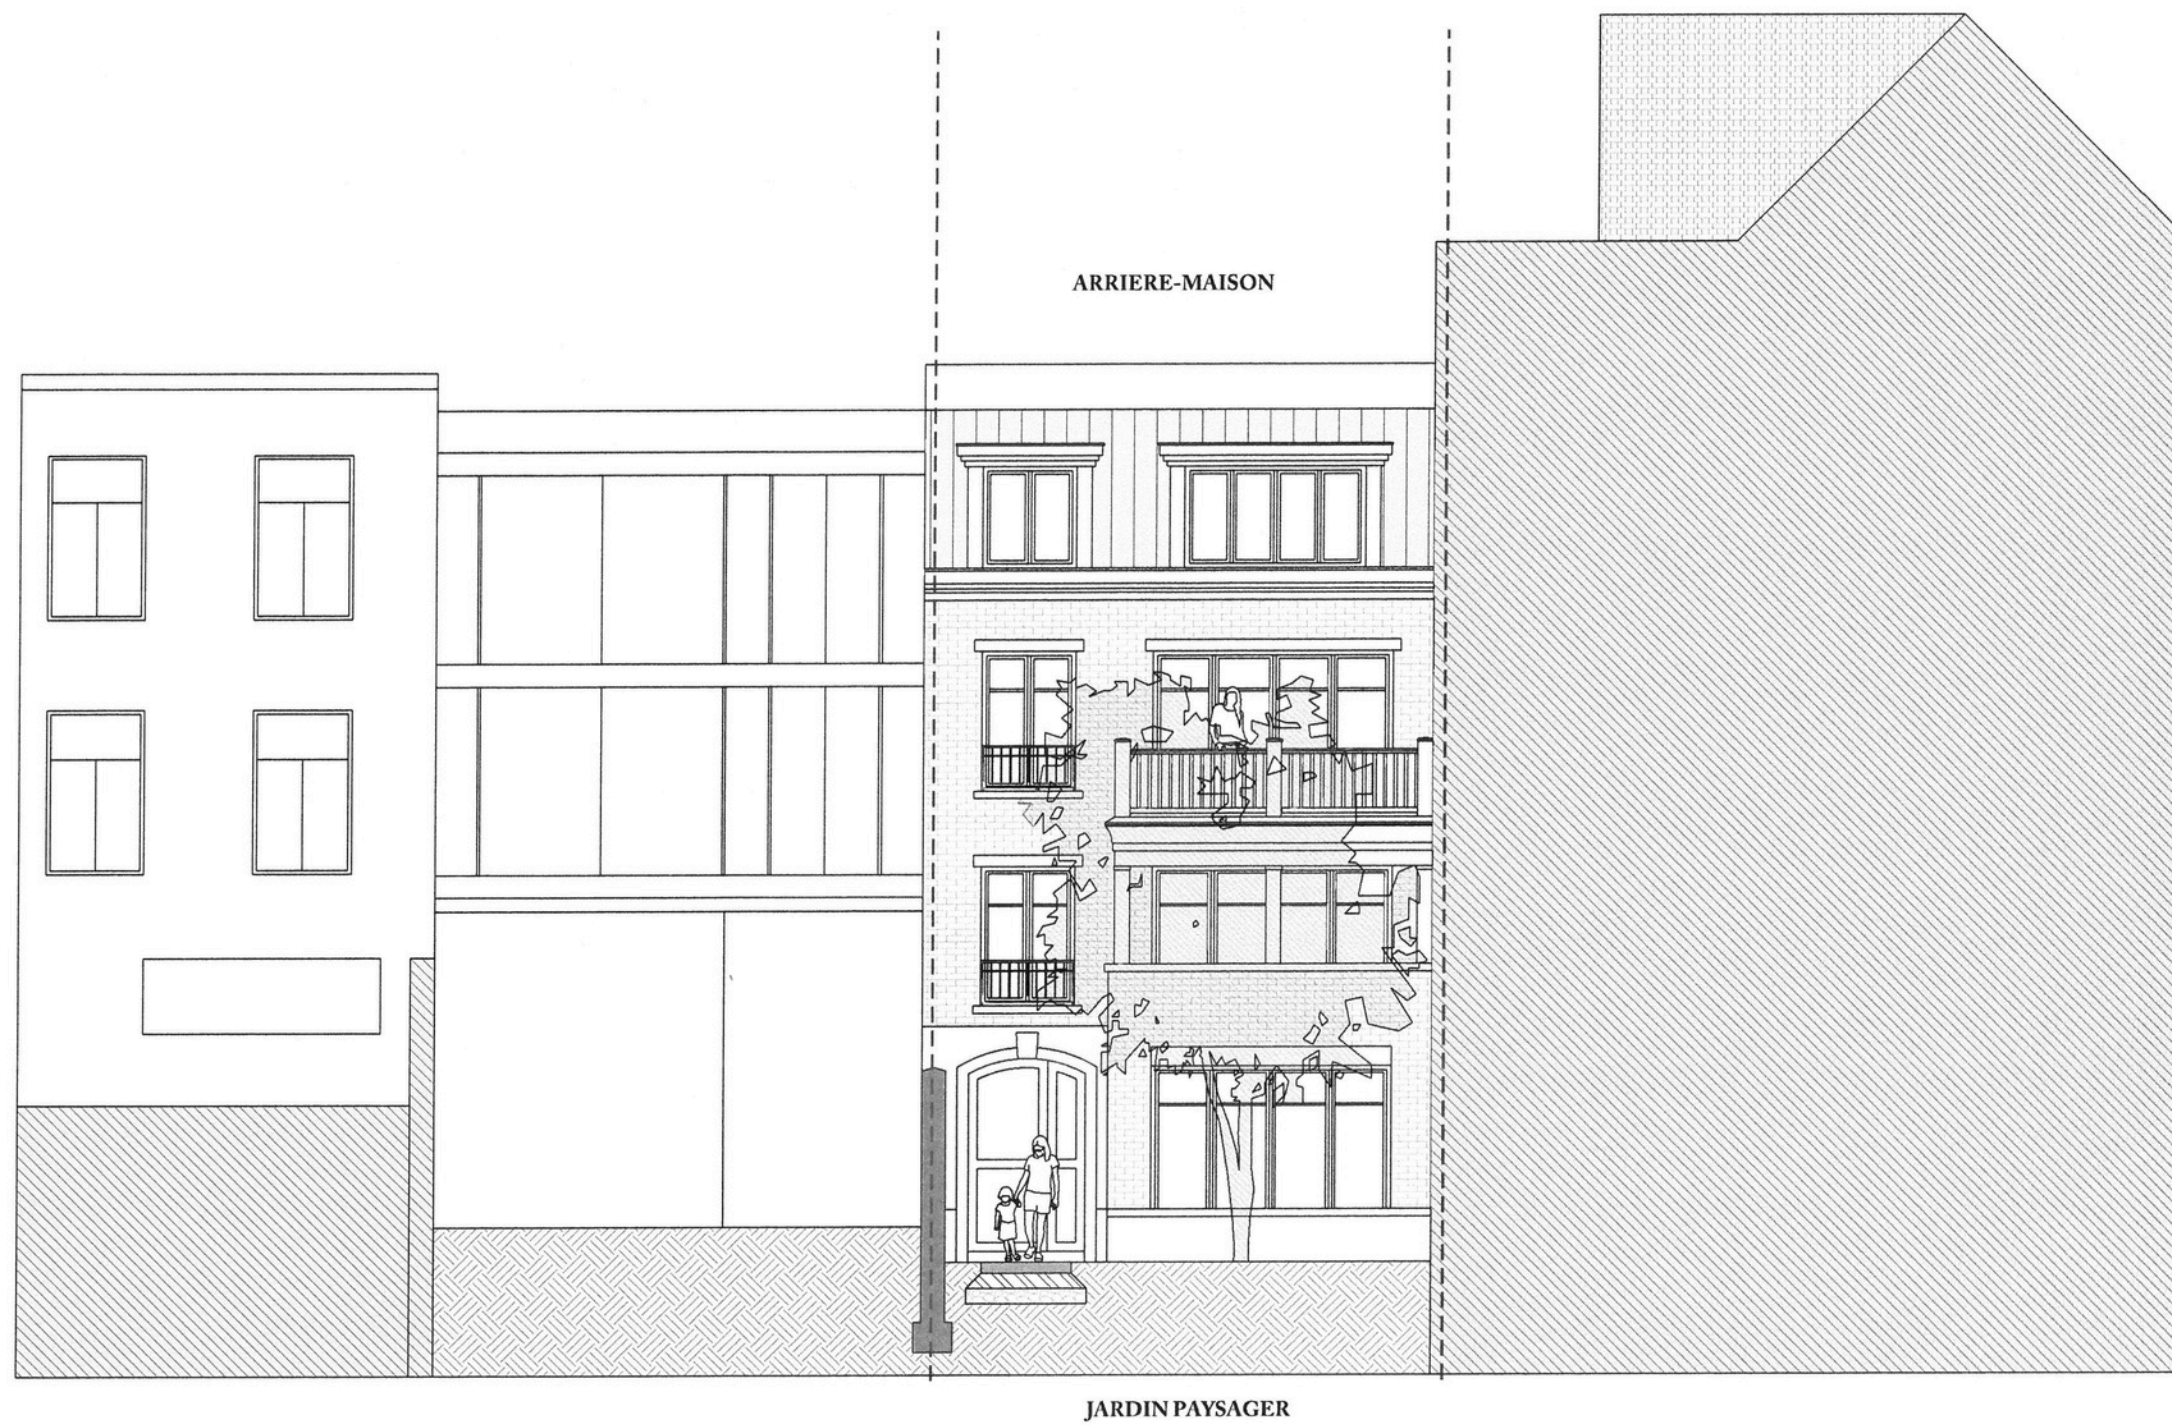

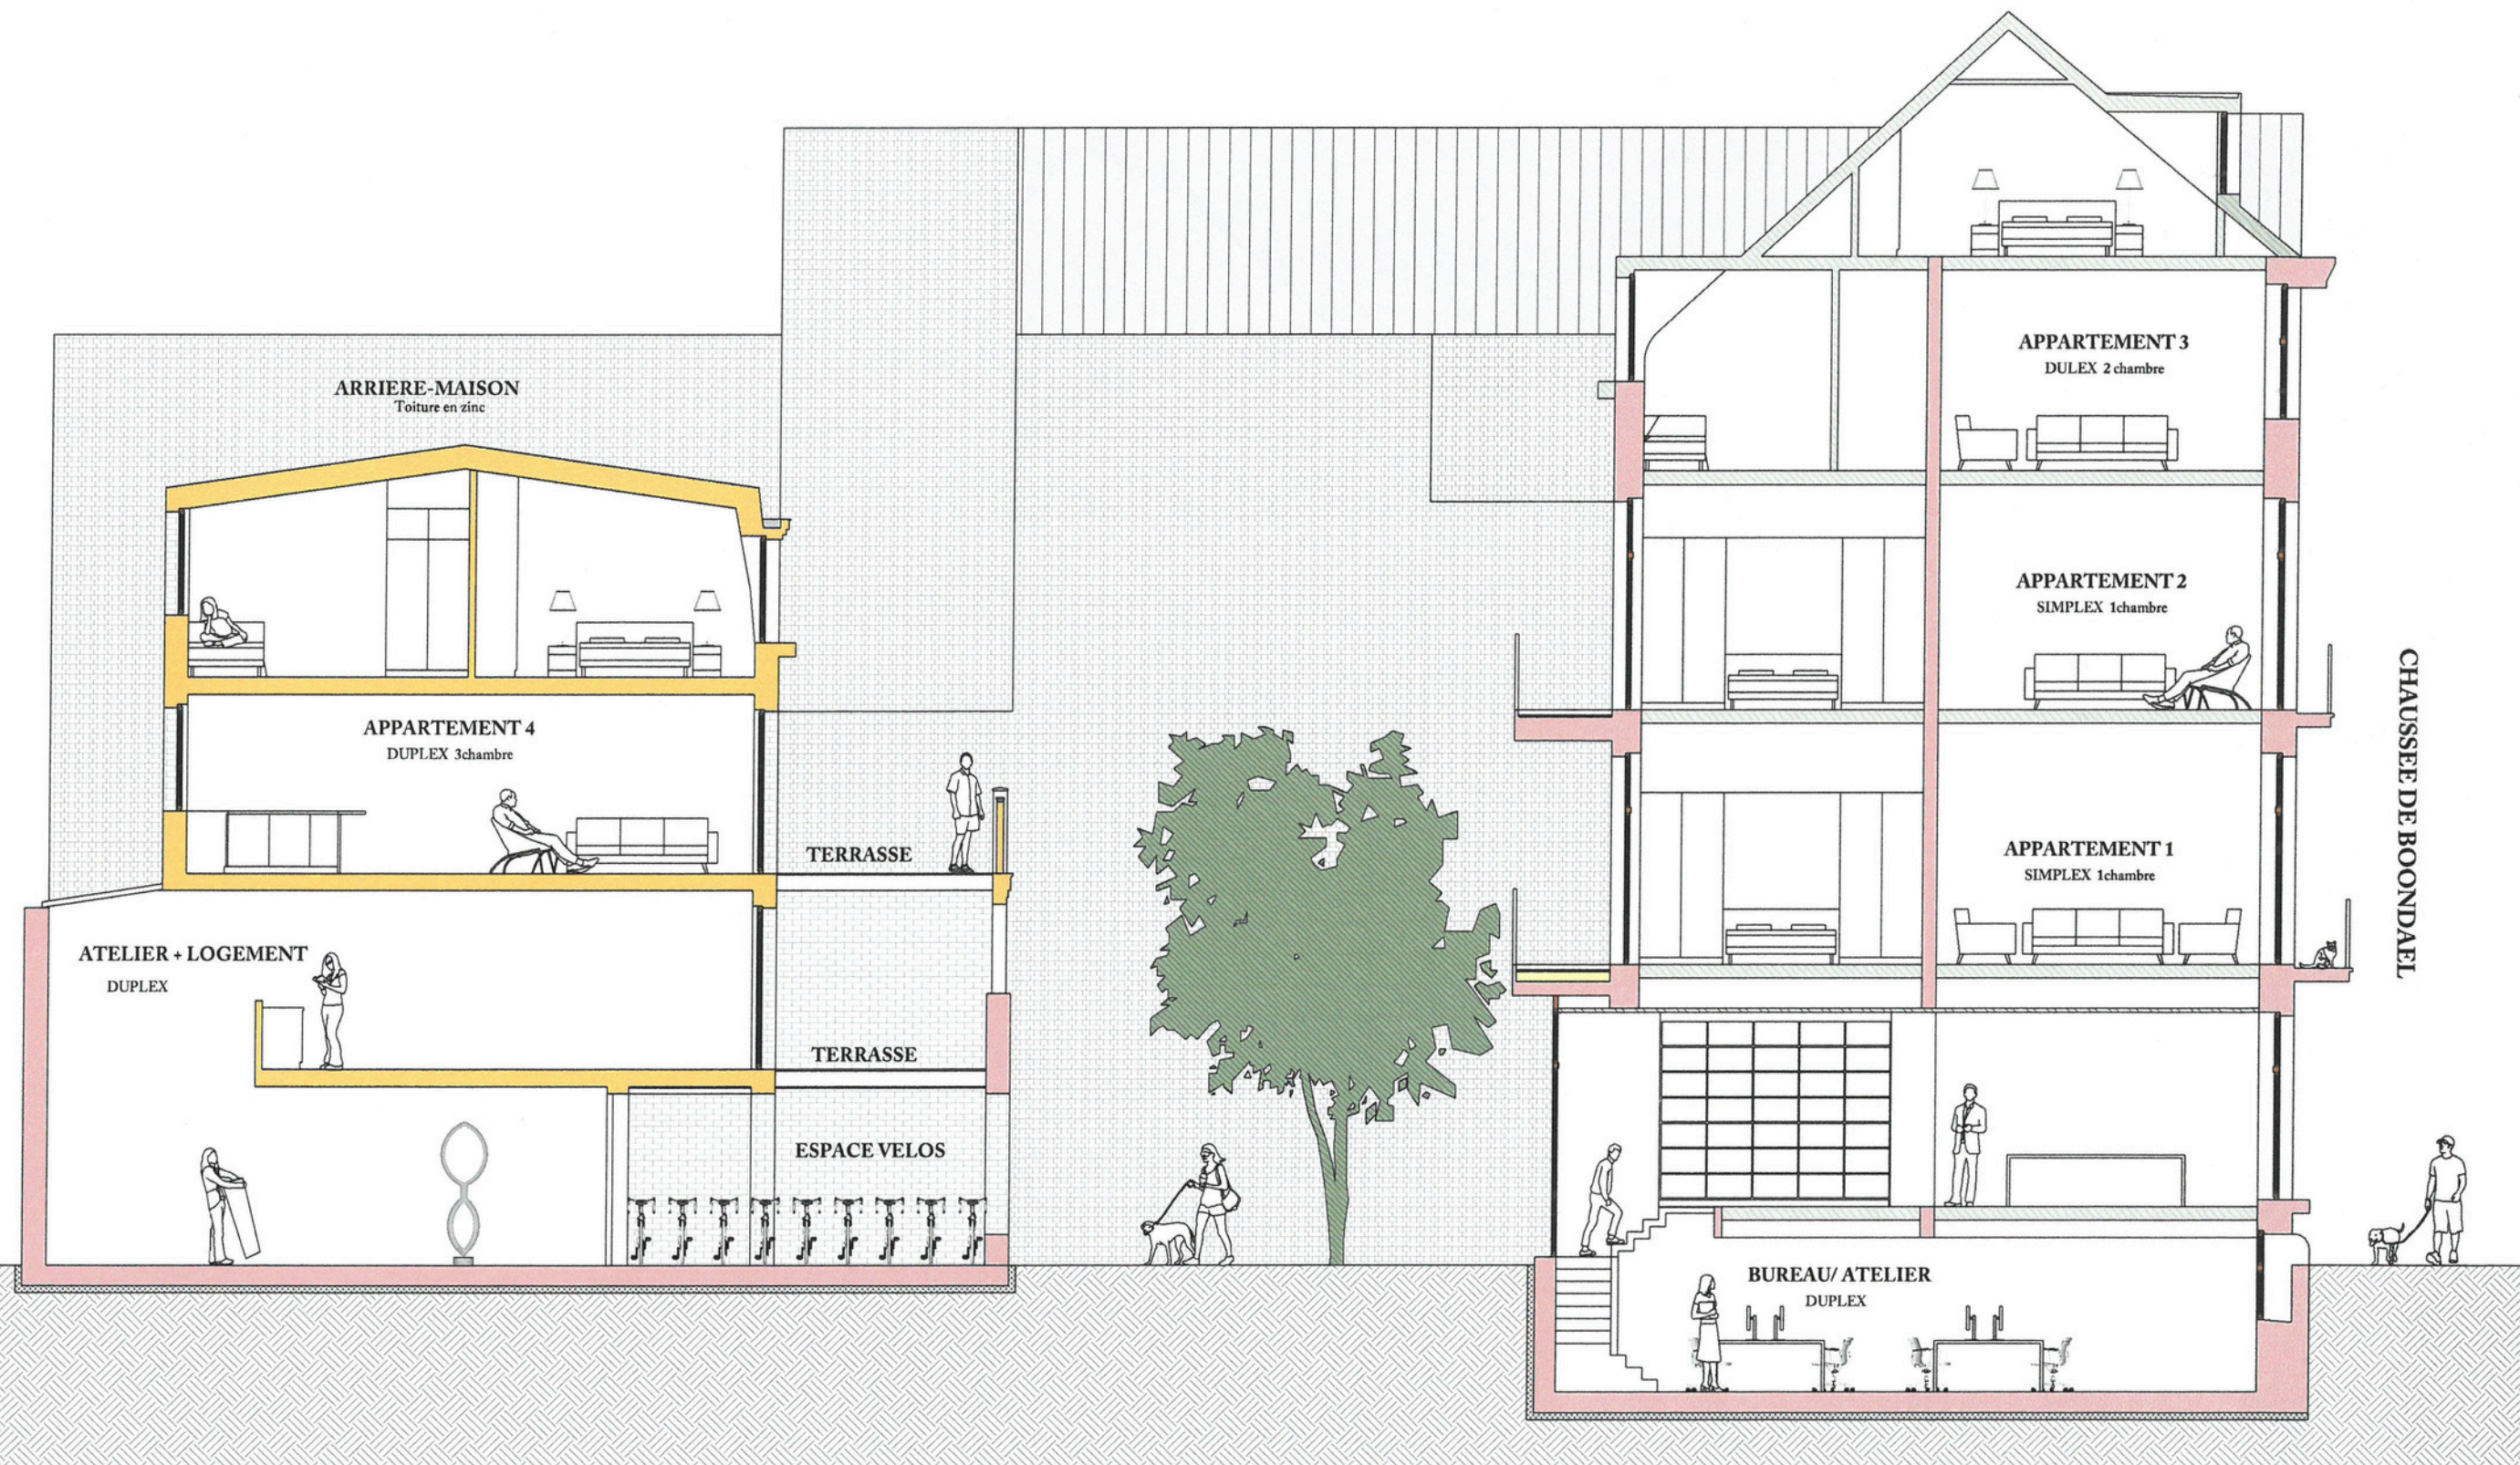

	CHAUSSEE DE BOONDAEL 88 A 1050 IXELLES	10.10.2024	COUPE LONGITUDINALE AA	ARCHI	APD	008	D
	CONSTRUCTION DE 5 LOGEMENTS, 1 BUREAU, 1 ATELIER						

