



▼ Rez-de-chaussée

SURFACE TOTALE : 154.34 m² • SURFACE HABITABLE : 137.64 m² • PIÈCES : 8

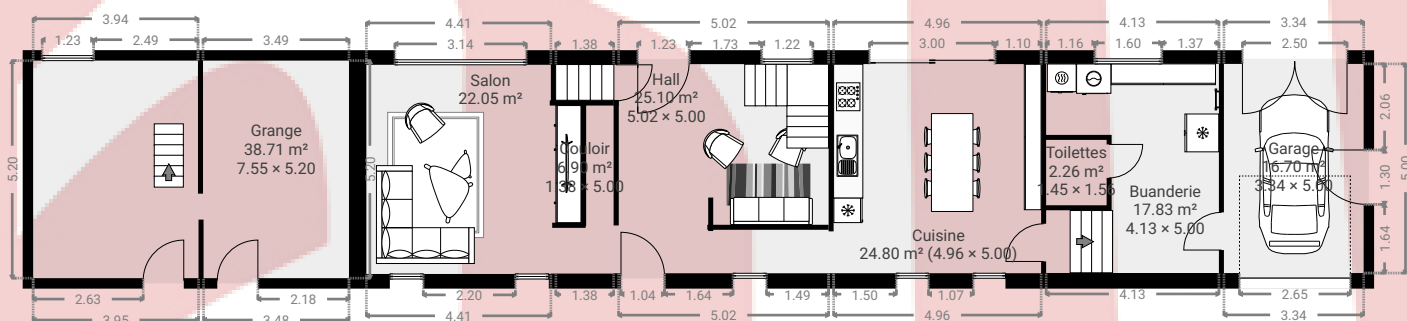

▼ 1er étage

SURFACE TOTALE : 155.97 m² • SURFACE HABITABLE : 155.97 m² • PIÈCES : 8

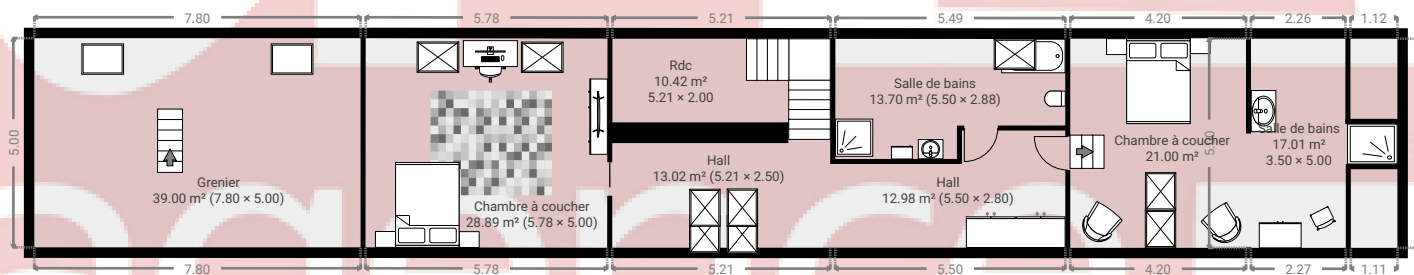

Rue des mûres 12, 7911 Hercquegies

SURFACE TOTALE : 337.38 m² • SURFACE HABITABLE : 320.68 m² • ÉTAGES : 3 • PIÈCES : 17



▼ Sous-sol

SURFACE TOTALE : 27.07 m² • SURFACE HABITABLE : 27.07 m² • PIÈCES : 1

