



JACQUEMIN-POLOME
ARCHITECTES

ARCHITECTES & CERTIFICATEUR PEB
 Albert JACQUEMIN +32 (0) 8 422 07 27
 Julien JACQUEMIN +32 (0) 498 19 18 21
 Chloé POLOME +32 (0) 486 53 92 71

JACQUEMIN.POLOME@GMAIL.COM
 17, Rue de France, 5580 Rochefort

DEMANDEUR : [REDACTED]
 [REDACTED]
 [REDACTED]

NATURE DES TRAVAUX : Construction d'une habitation

PROVINCE : DU LUXEMBOURG **COMMUNE :** LIBRAMONT

EMPLACEMENT DU CHANTIER : 17, Rue wisbeley, 6800 Libramont

CADASTRE : Libramont, Div 5 Recogne, Section A, Parcelles n° 639f

POUR ACCORD.

Demandeur, Architecte

Date : 

DESCRIPTIF

Les côtés et dimensions ne sont données qu'à titre indicatif.
 L'entrepreneur est tenu de les vérifier.
 L'ensemble de la construction sera conforme aux exigences des normes incendie et PEB.


Echelle(s) **1:200; 1:500** Feuille n° **01/16** Date **11-12-20** Dossier n°

Indices	Demandeur	Date	Modification

PE


PLAN
D'EXECUTION



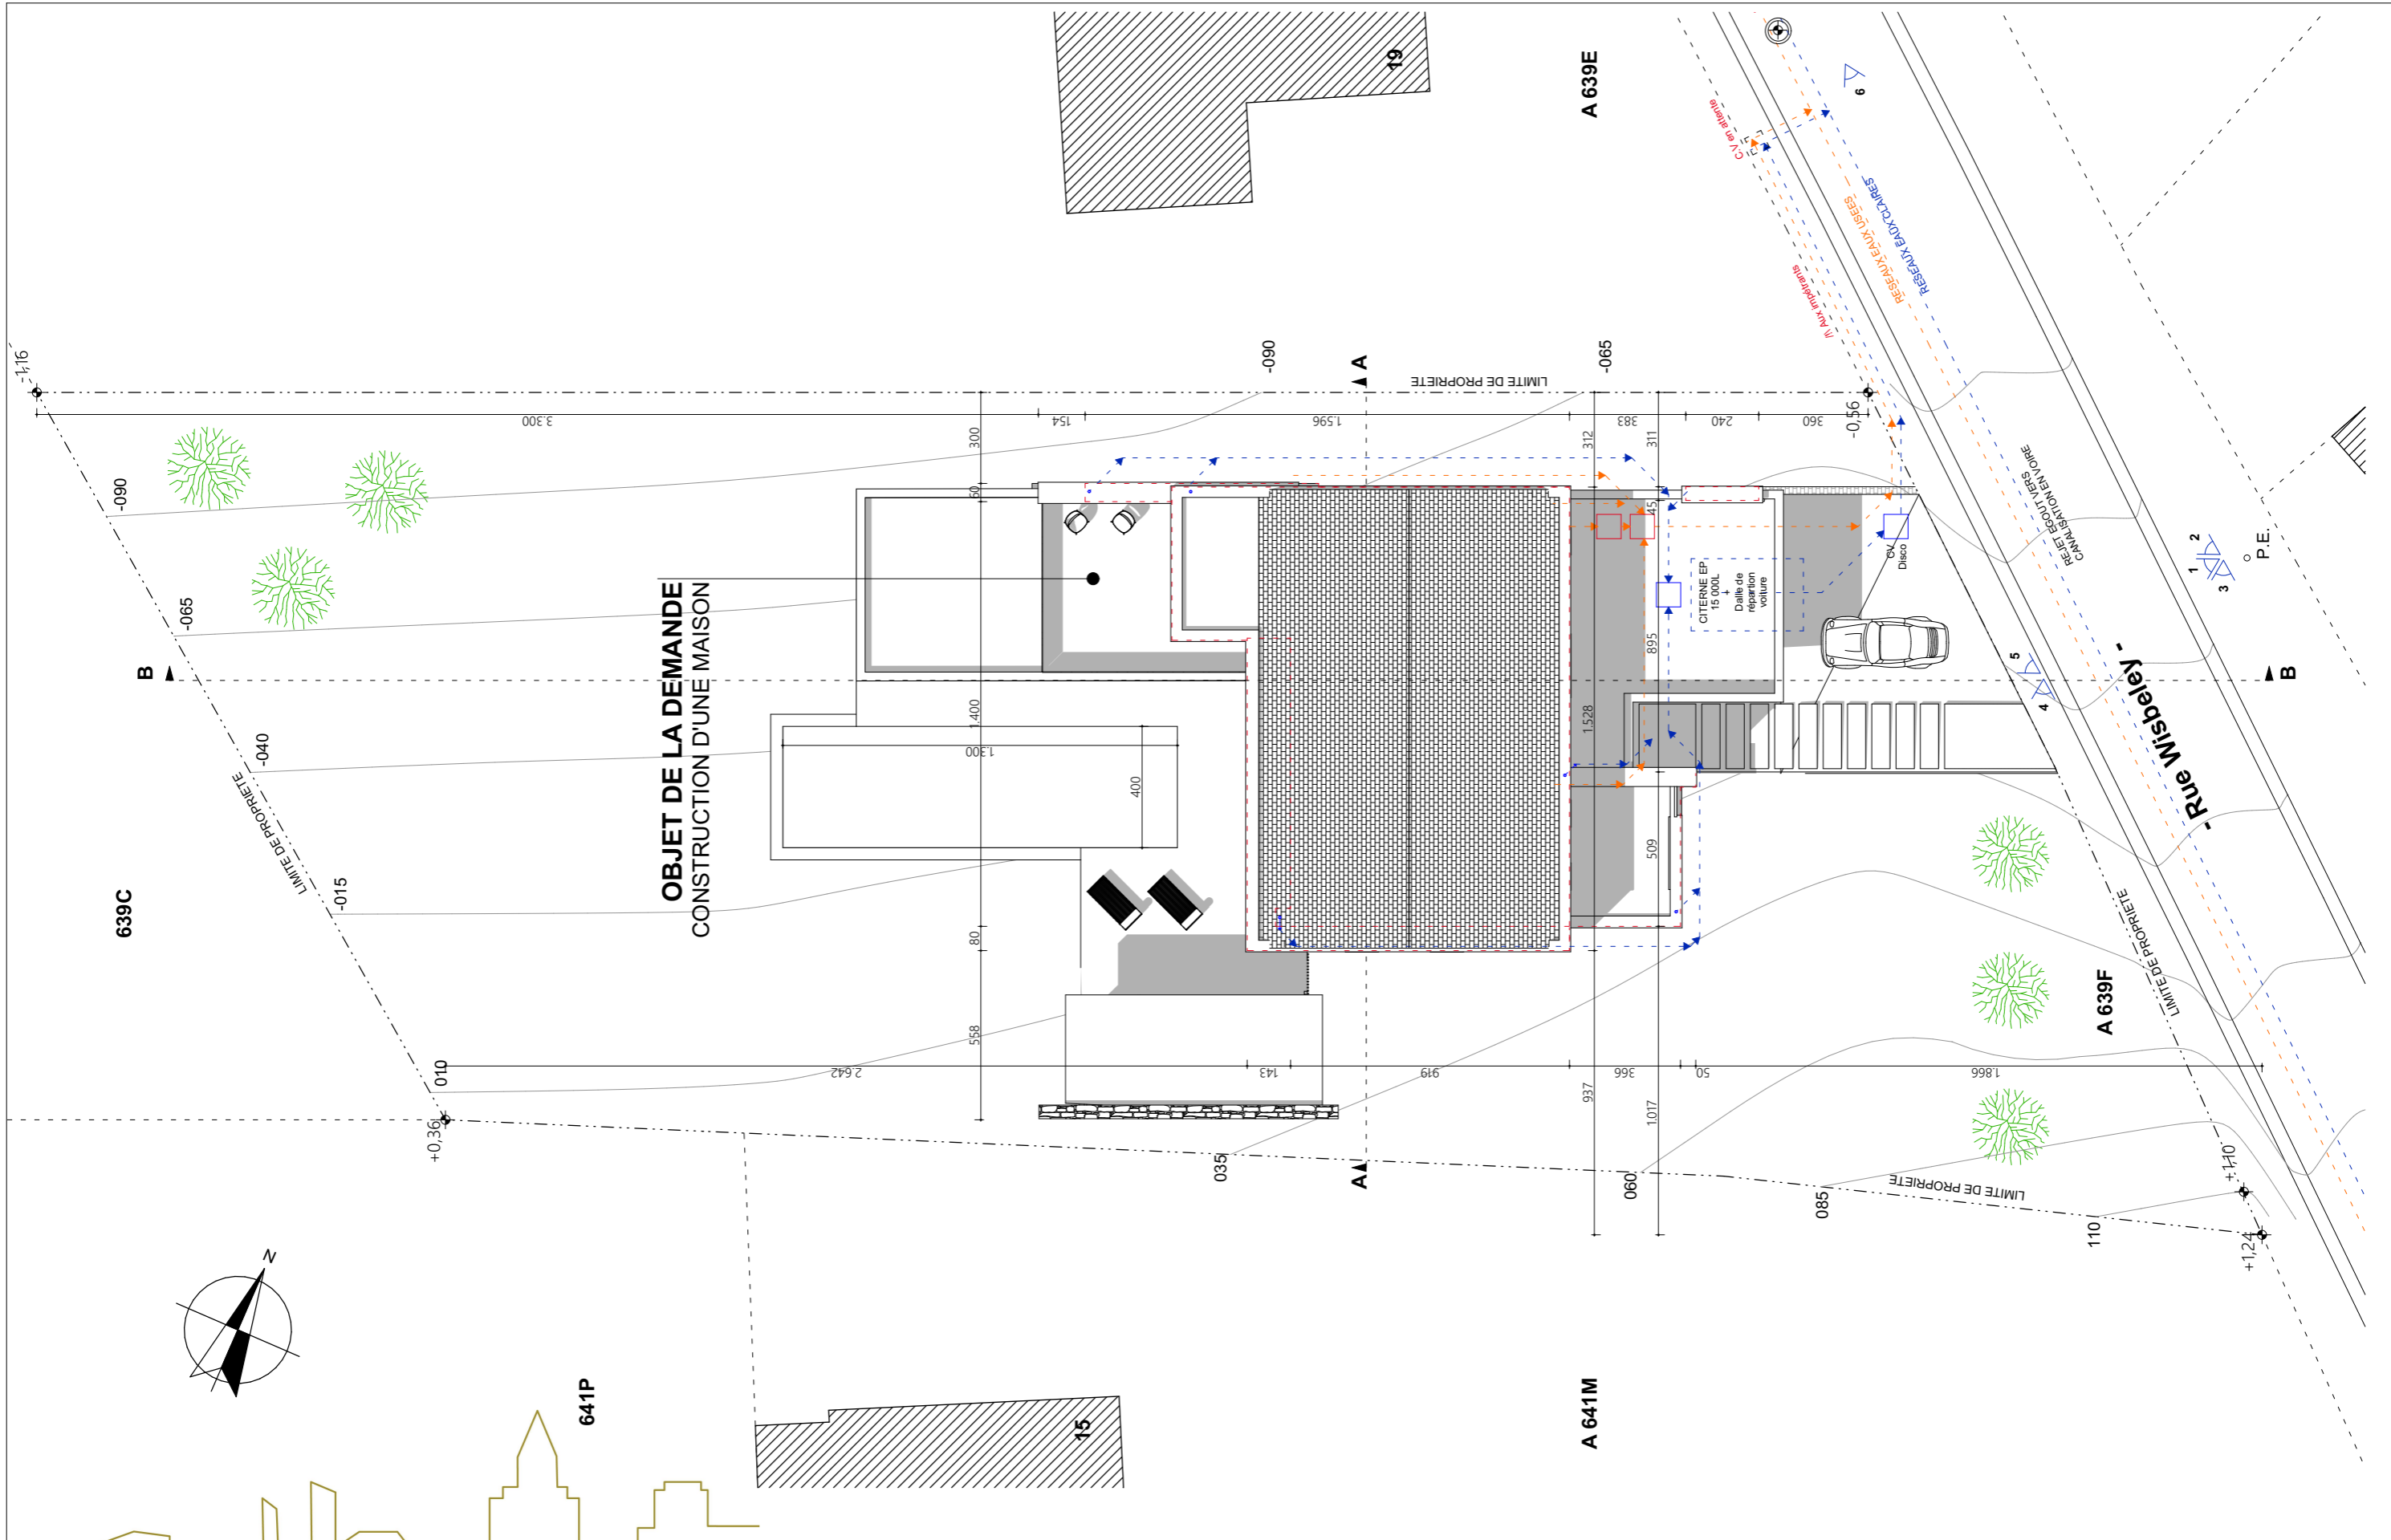


OBJET DE LA DEMANDE
CONSTRUCTION D'UNE MAISON

PE PLAN D'EXECUTION	DEMANDEUR : Monsieur Gilmand
	NATURE DES TRAVAUX : Construction d'une habitation
	Feuille n° 02/16
Date : 11-12-20	

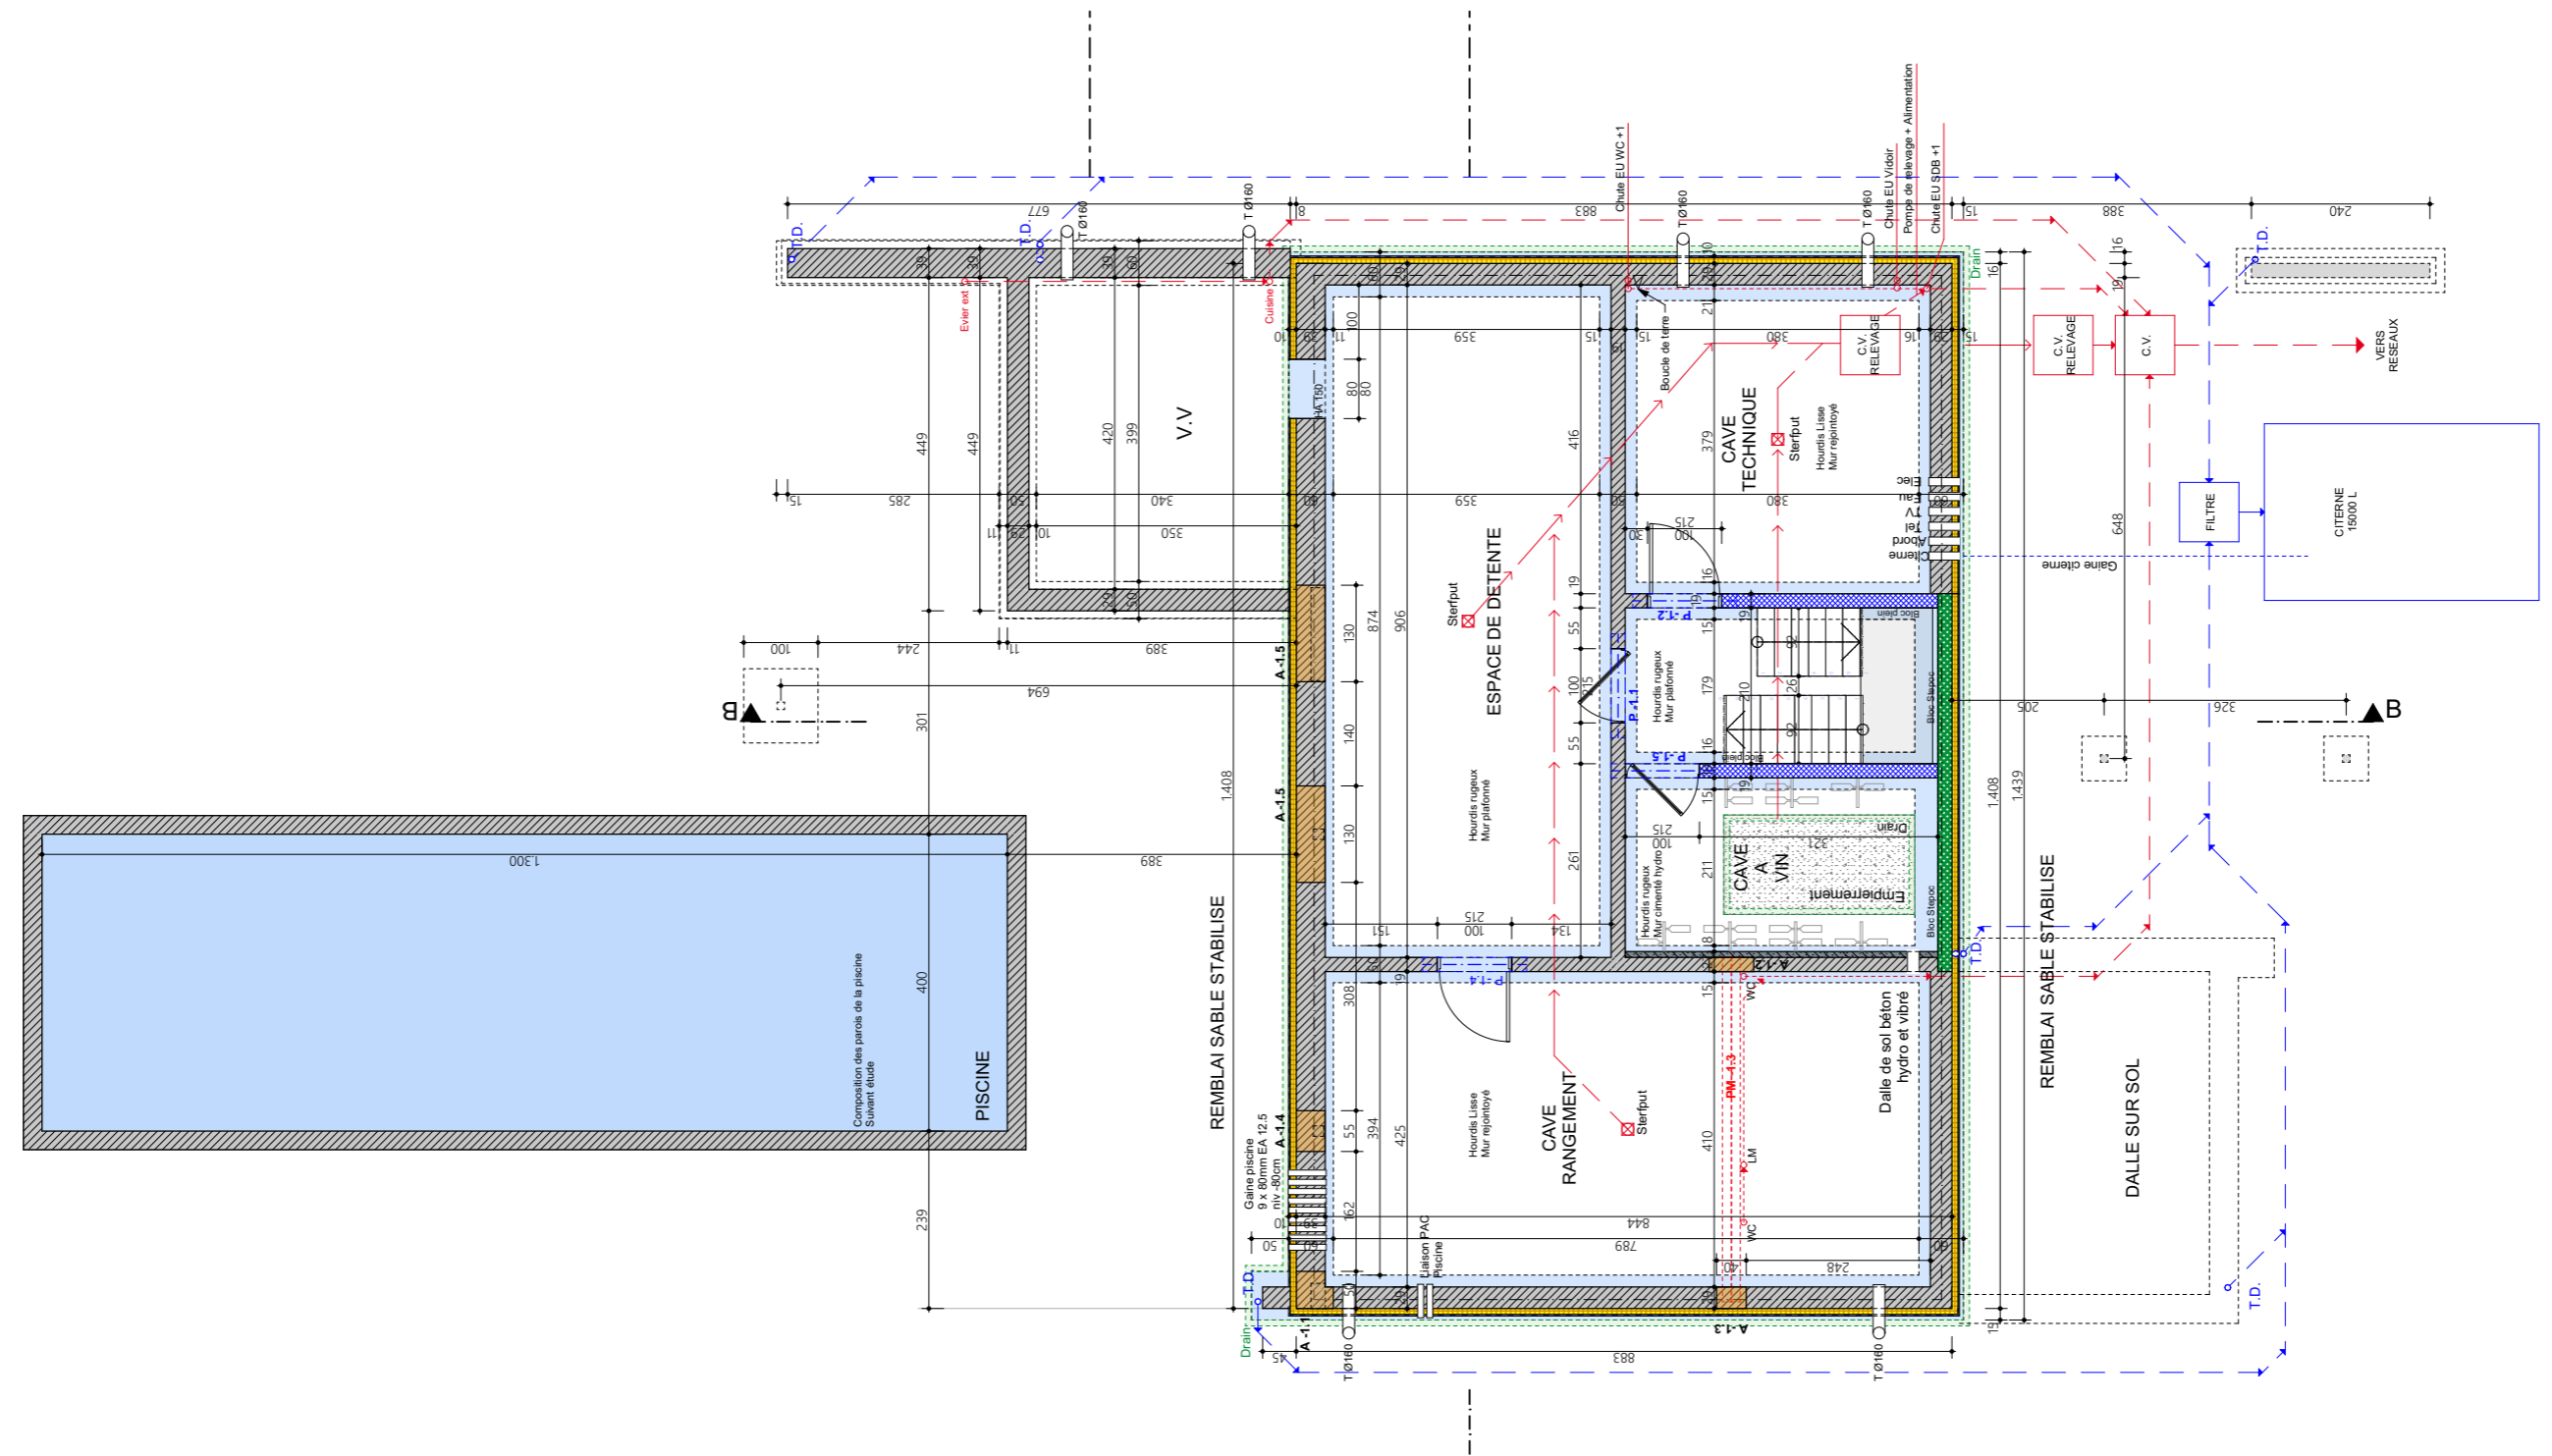


Caves **1:100**

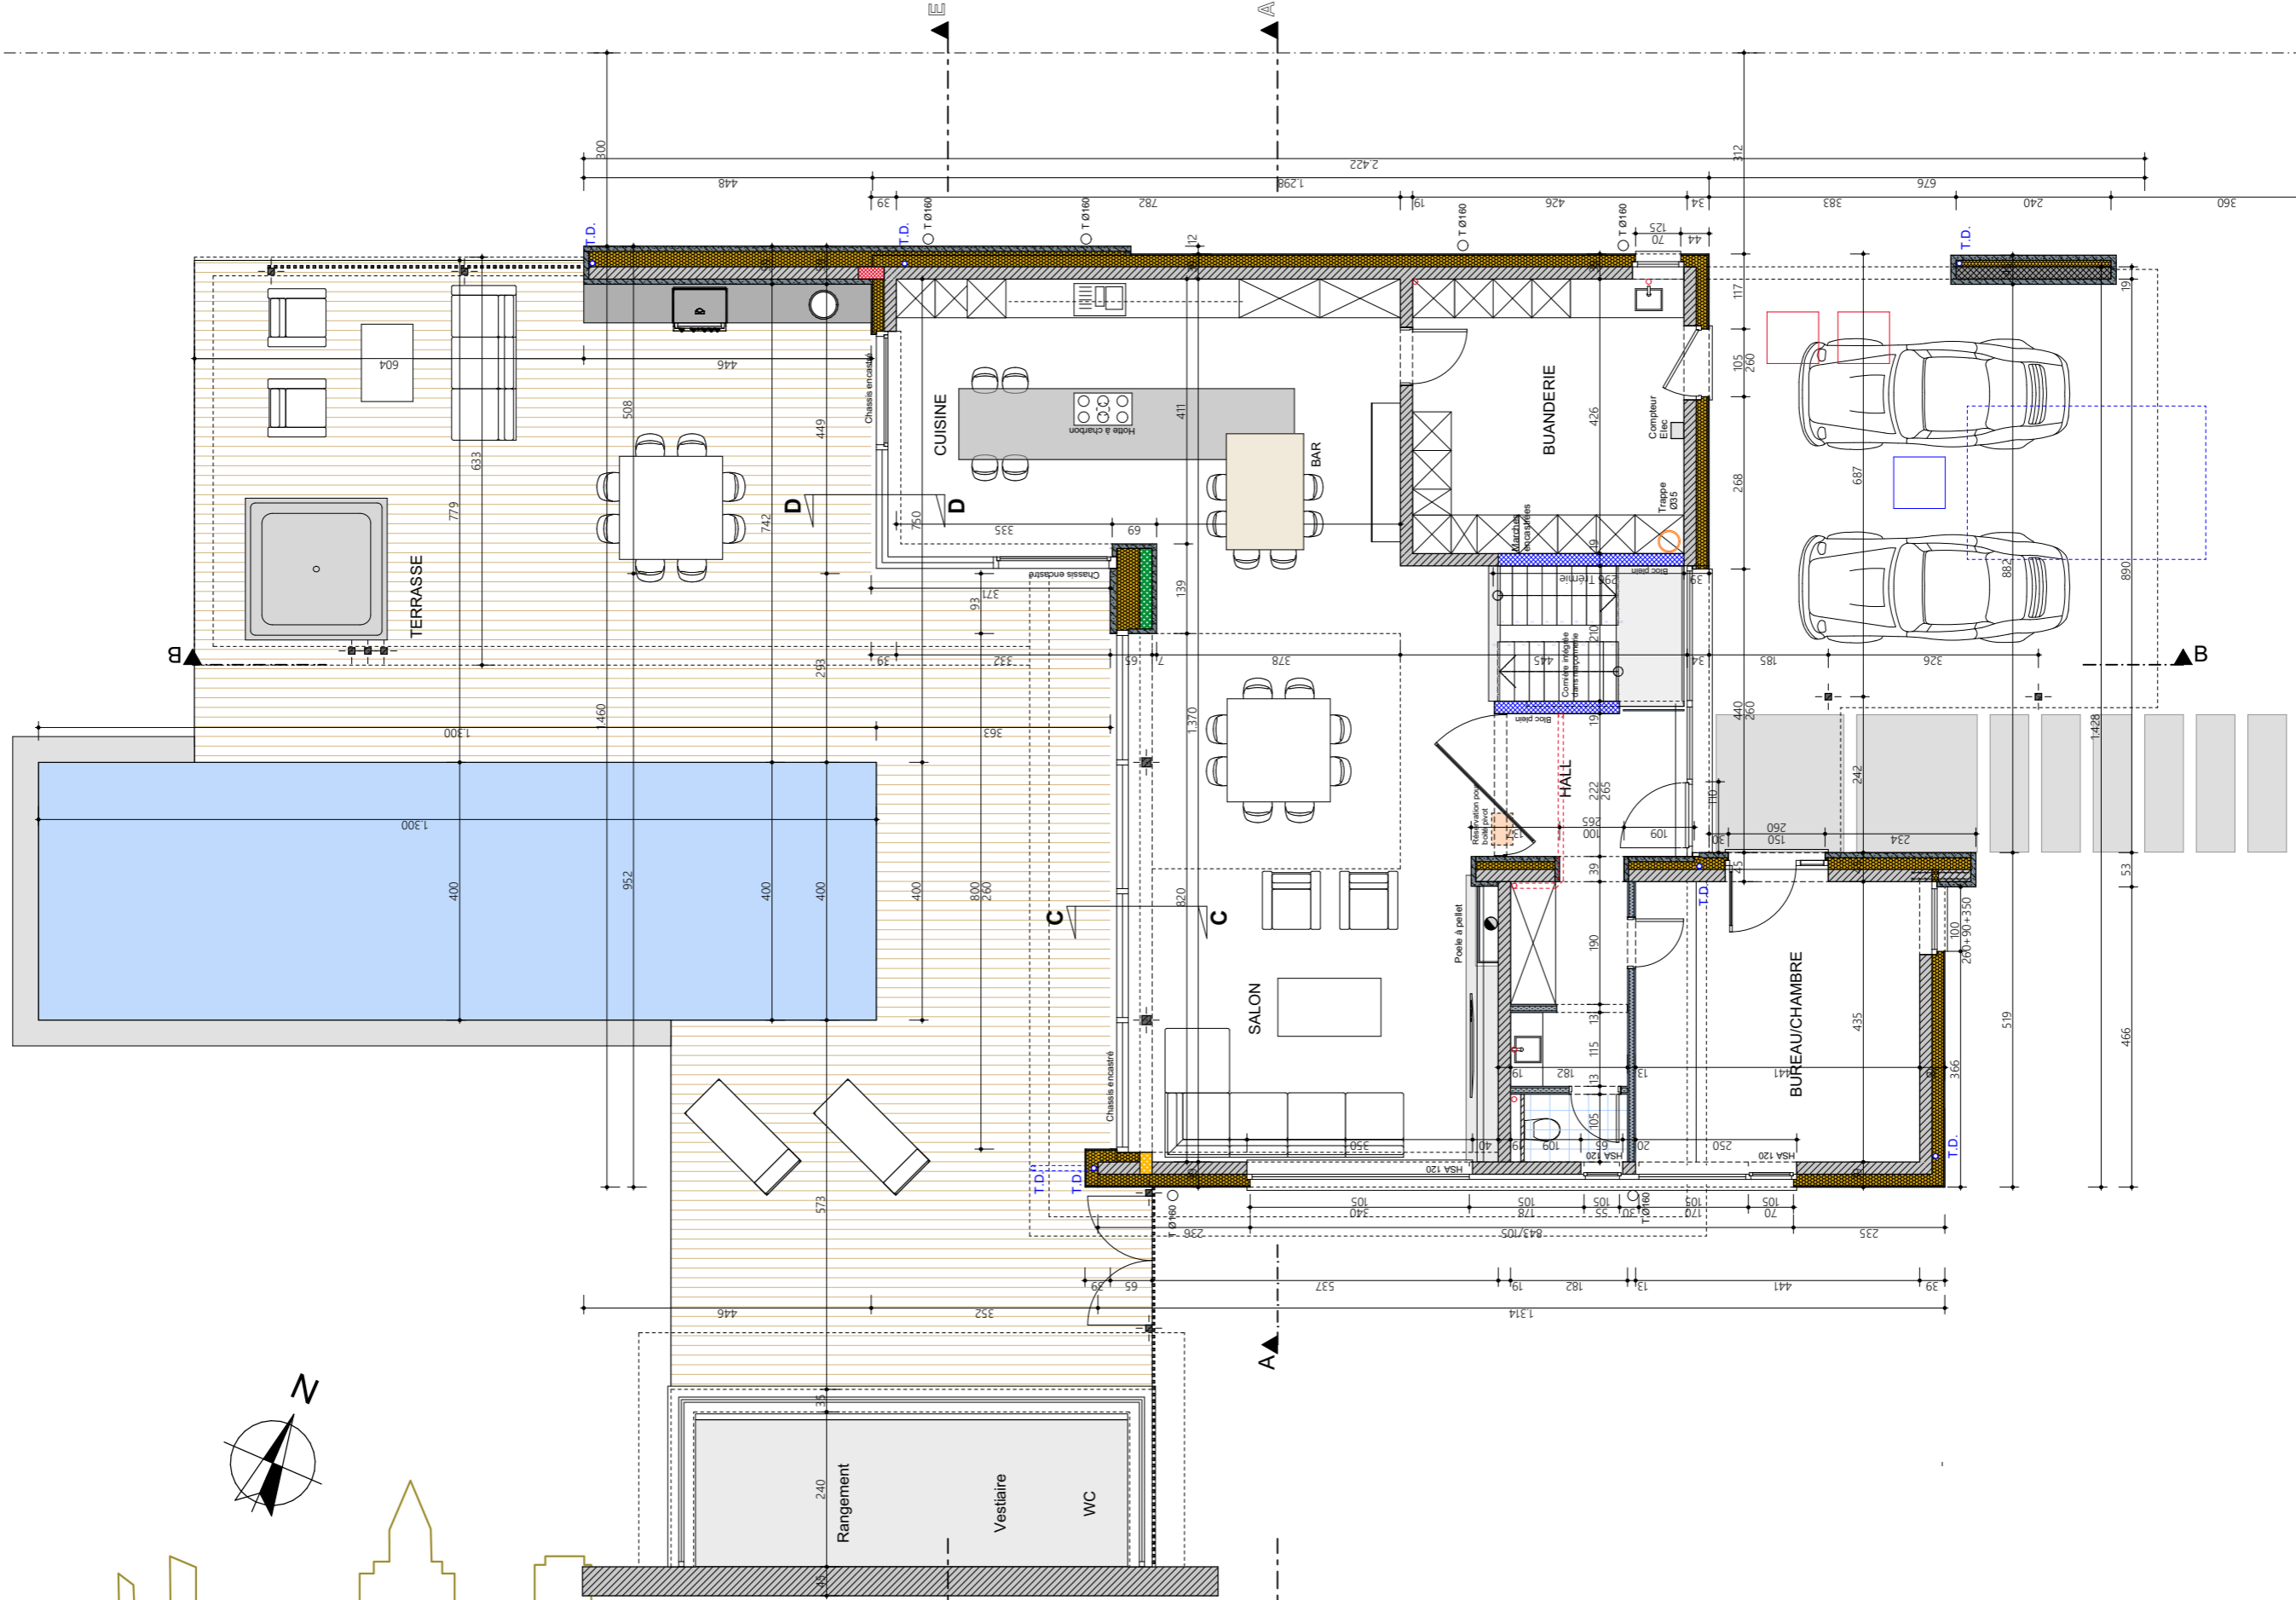

1:100


Rez-de-chaussée

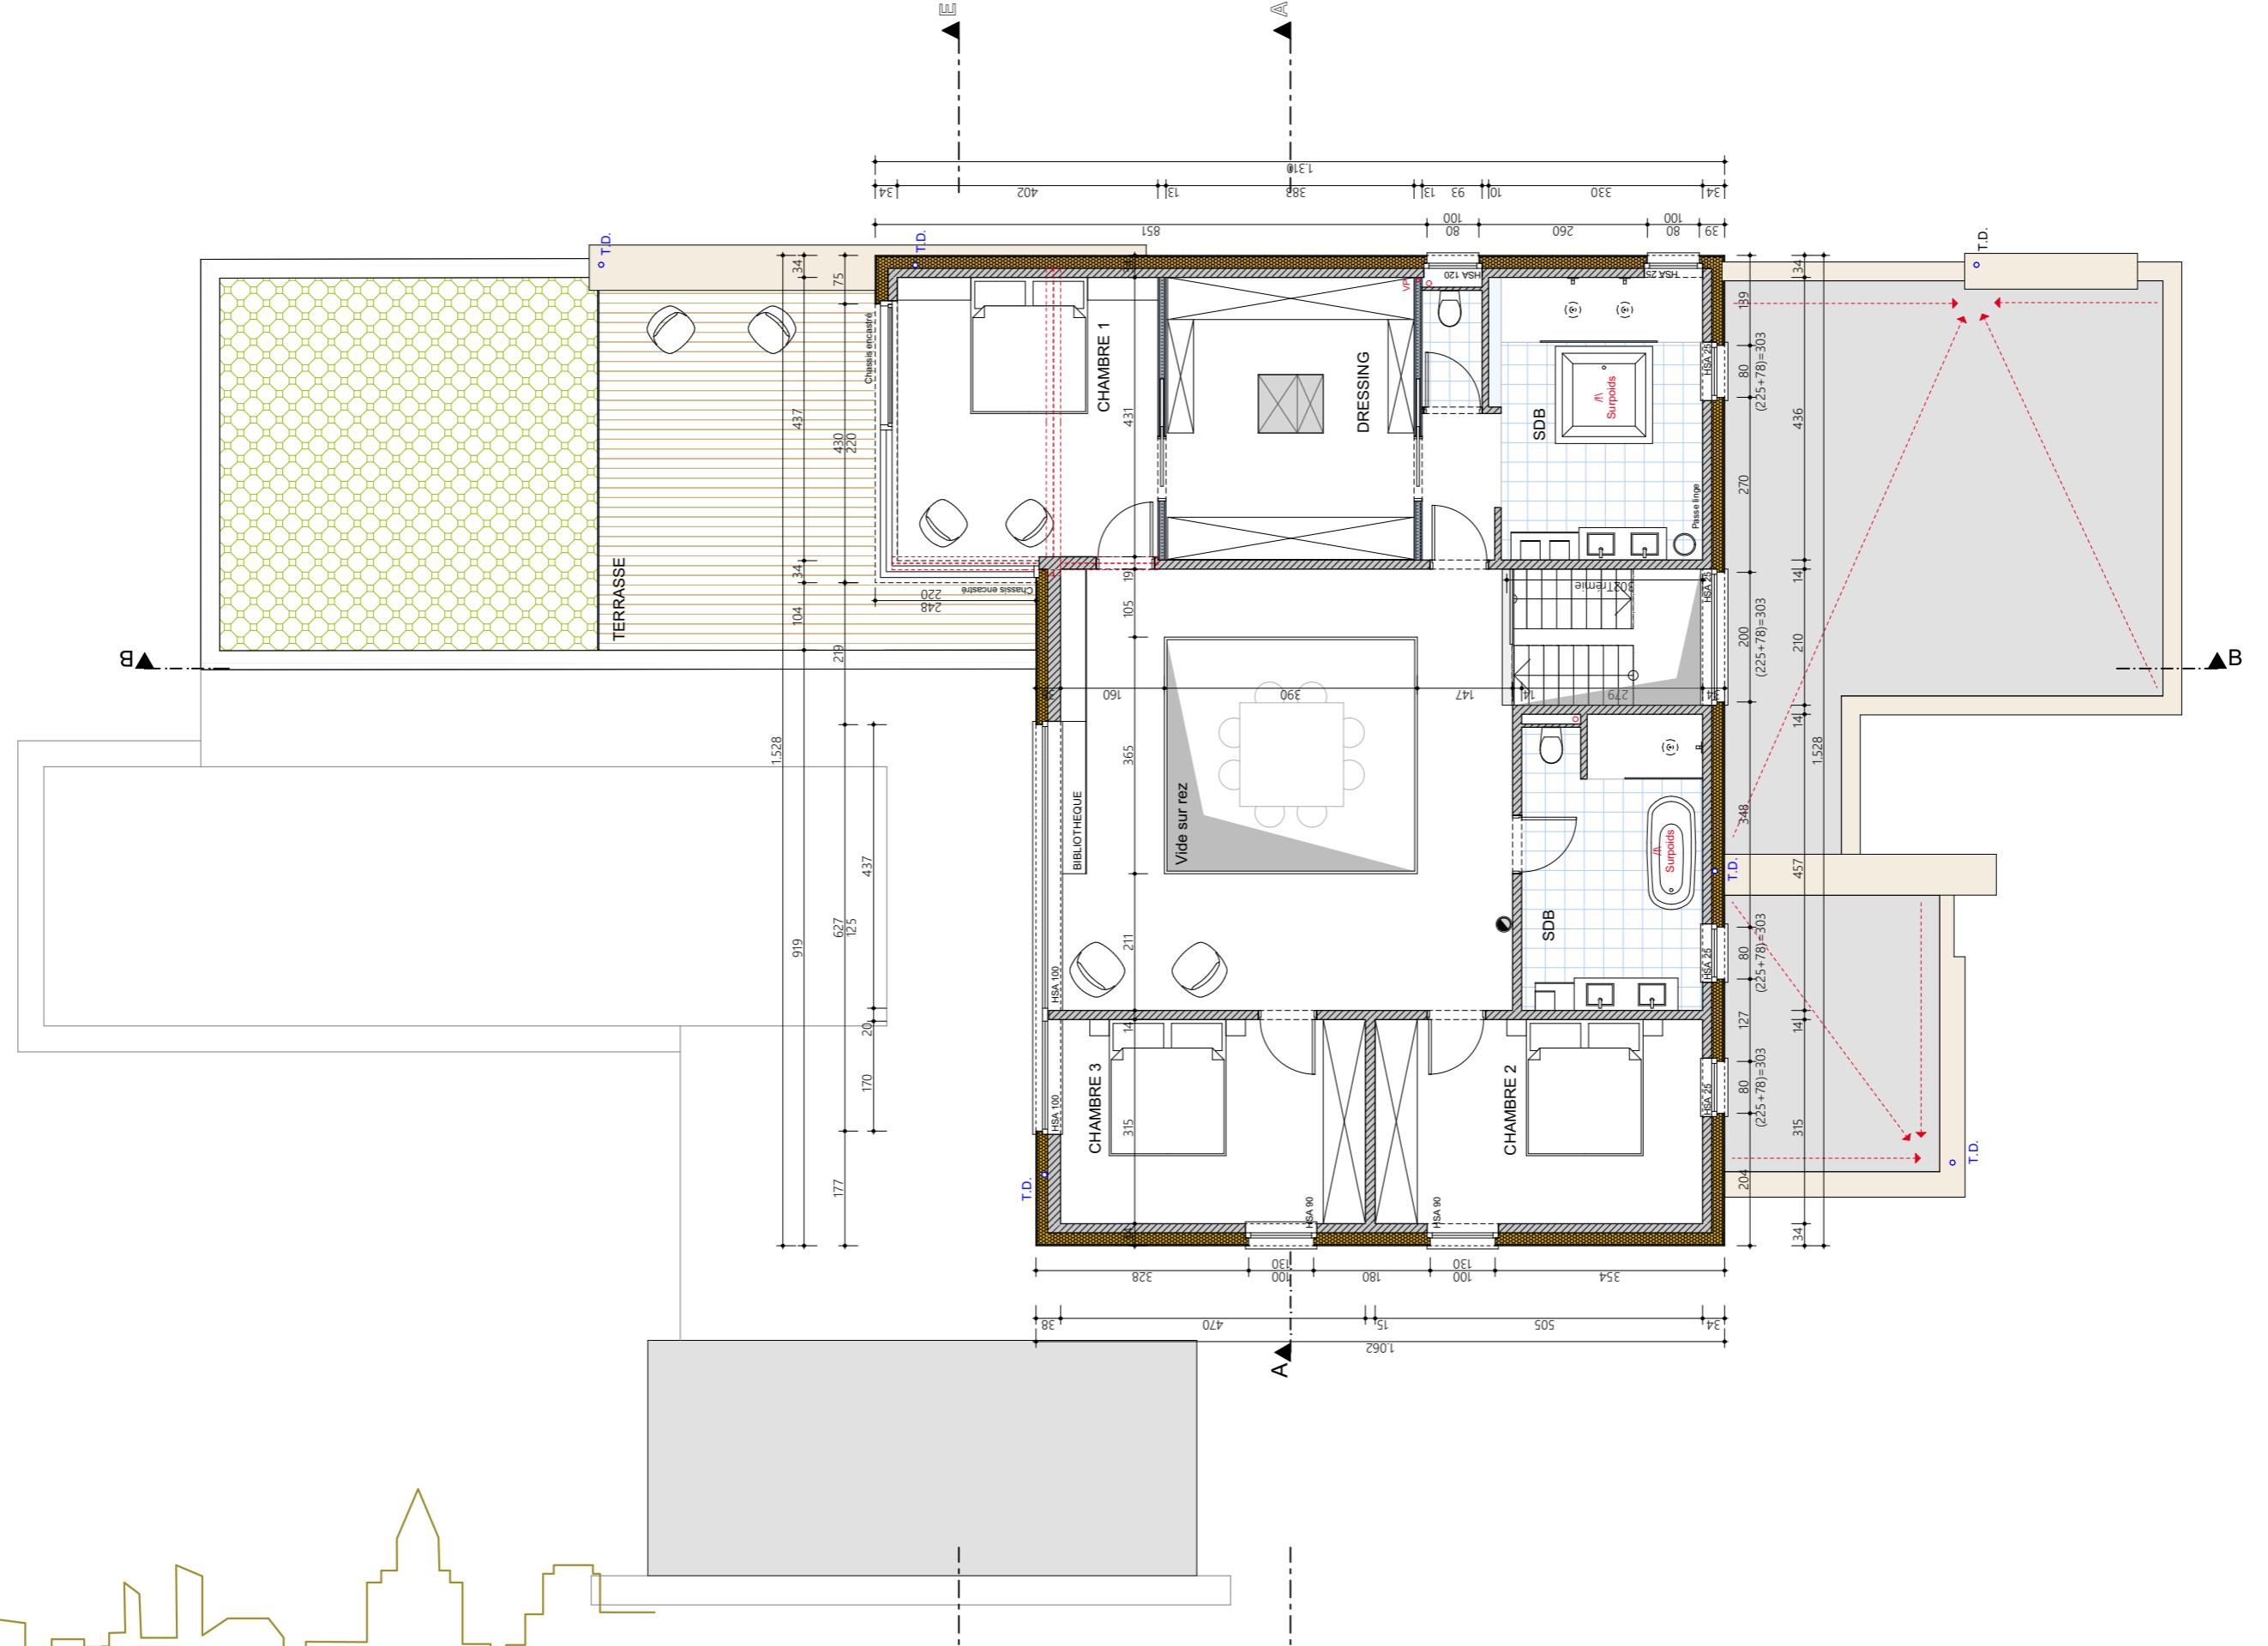

Plan de l'étage 1 **1:100**






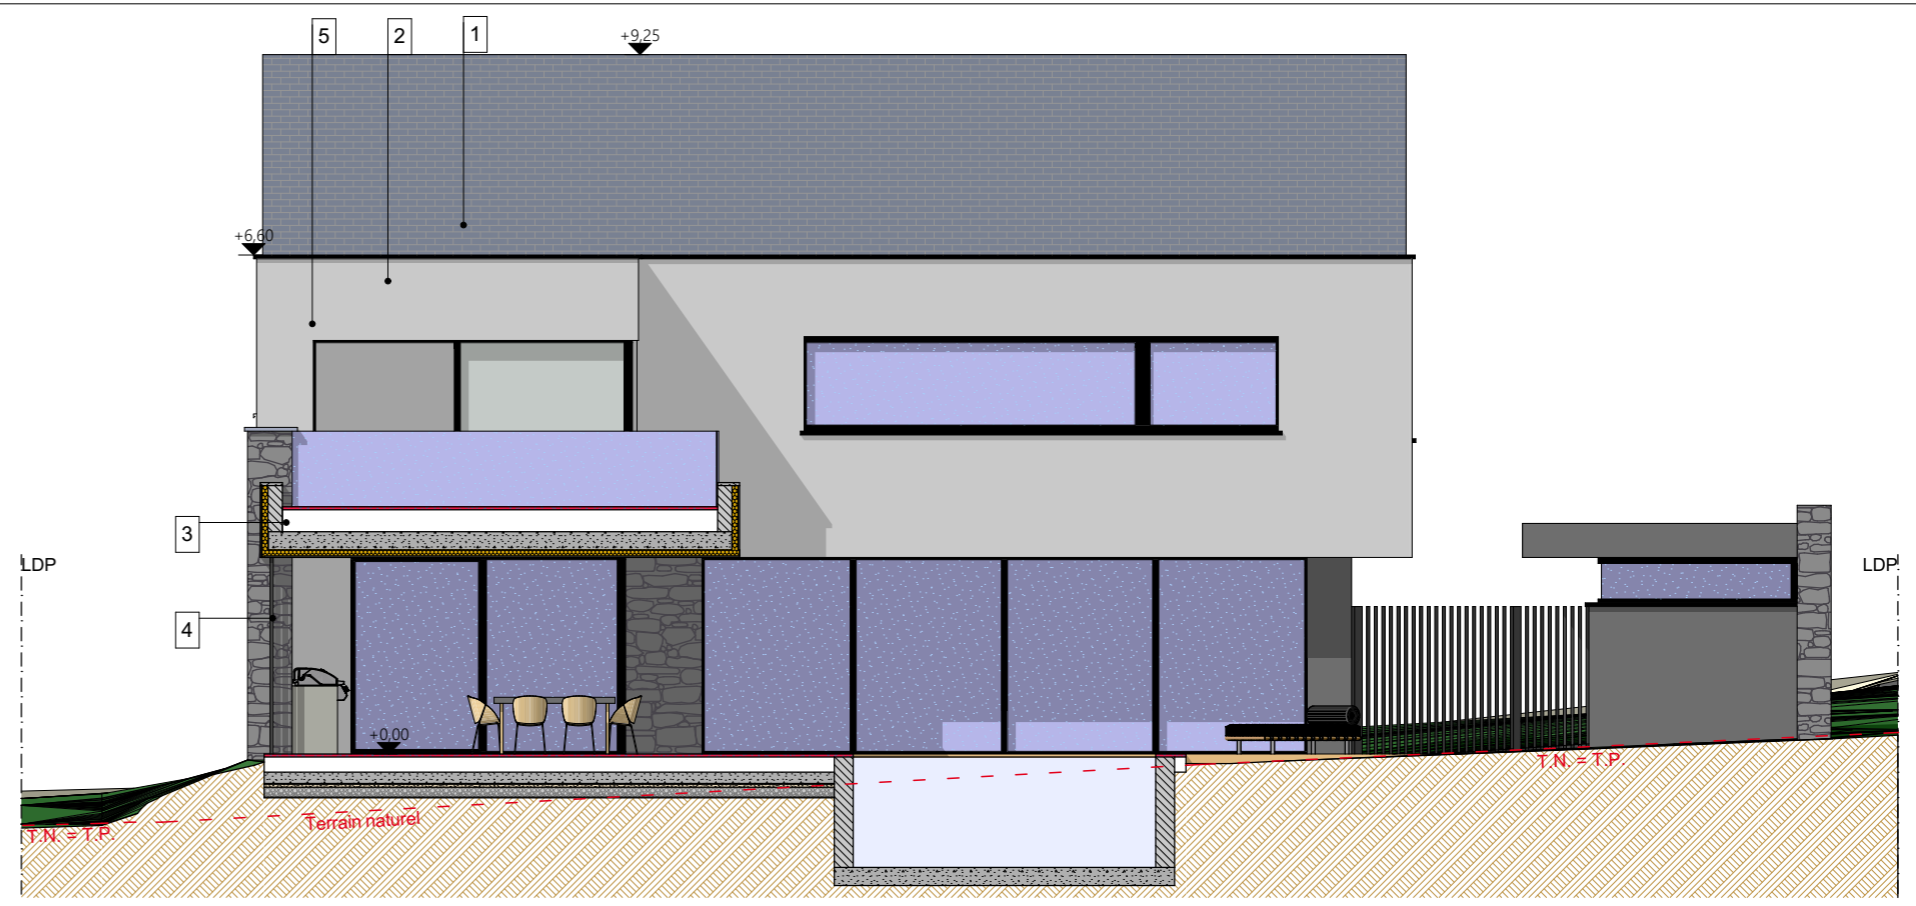

Façade arrière

1:100

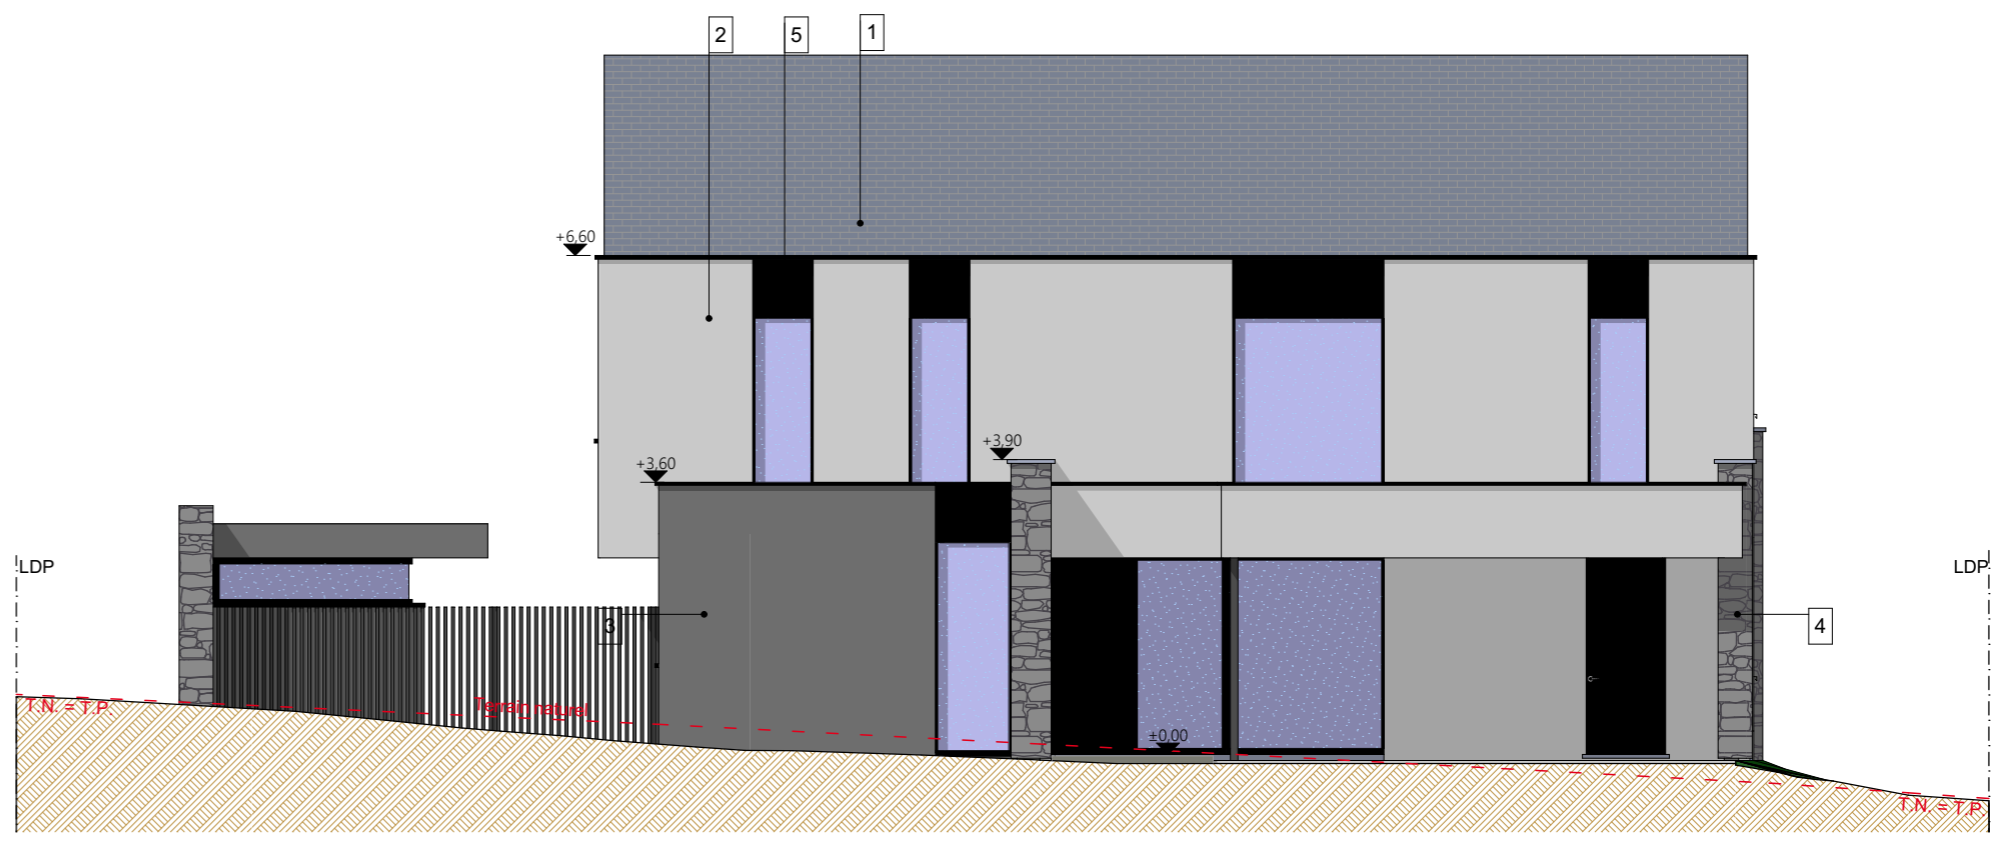

Façade avant


1:100



JACQUEMIN-POLOMÉ
ARCHITECTURE


ROCHEFORT 084 22 07 27 LIÈGE 0486 53 92 71 + 0498 19 18 21
www.jacqueminpolome.com - jacquemin.polome@gmail.com

PE PLAN D'EXECUTION	DEMANDEUR : Monsieur Gilmand	
	NATURE DES TRAVAUX : Construction d'une habitation	
	Feuille n° 10/16	Date : 11-12-20

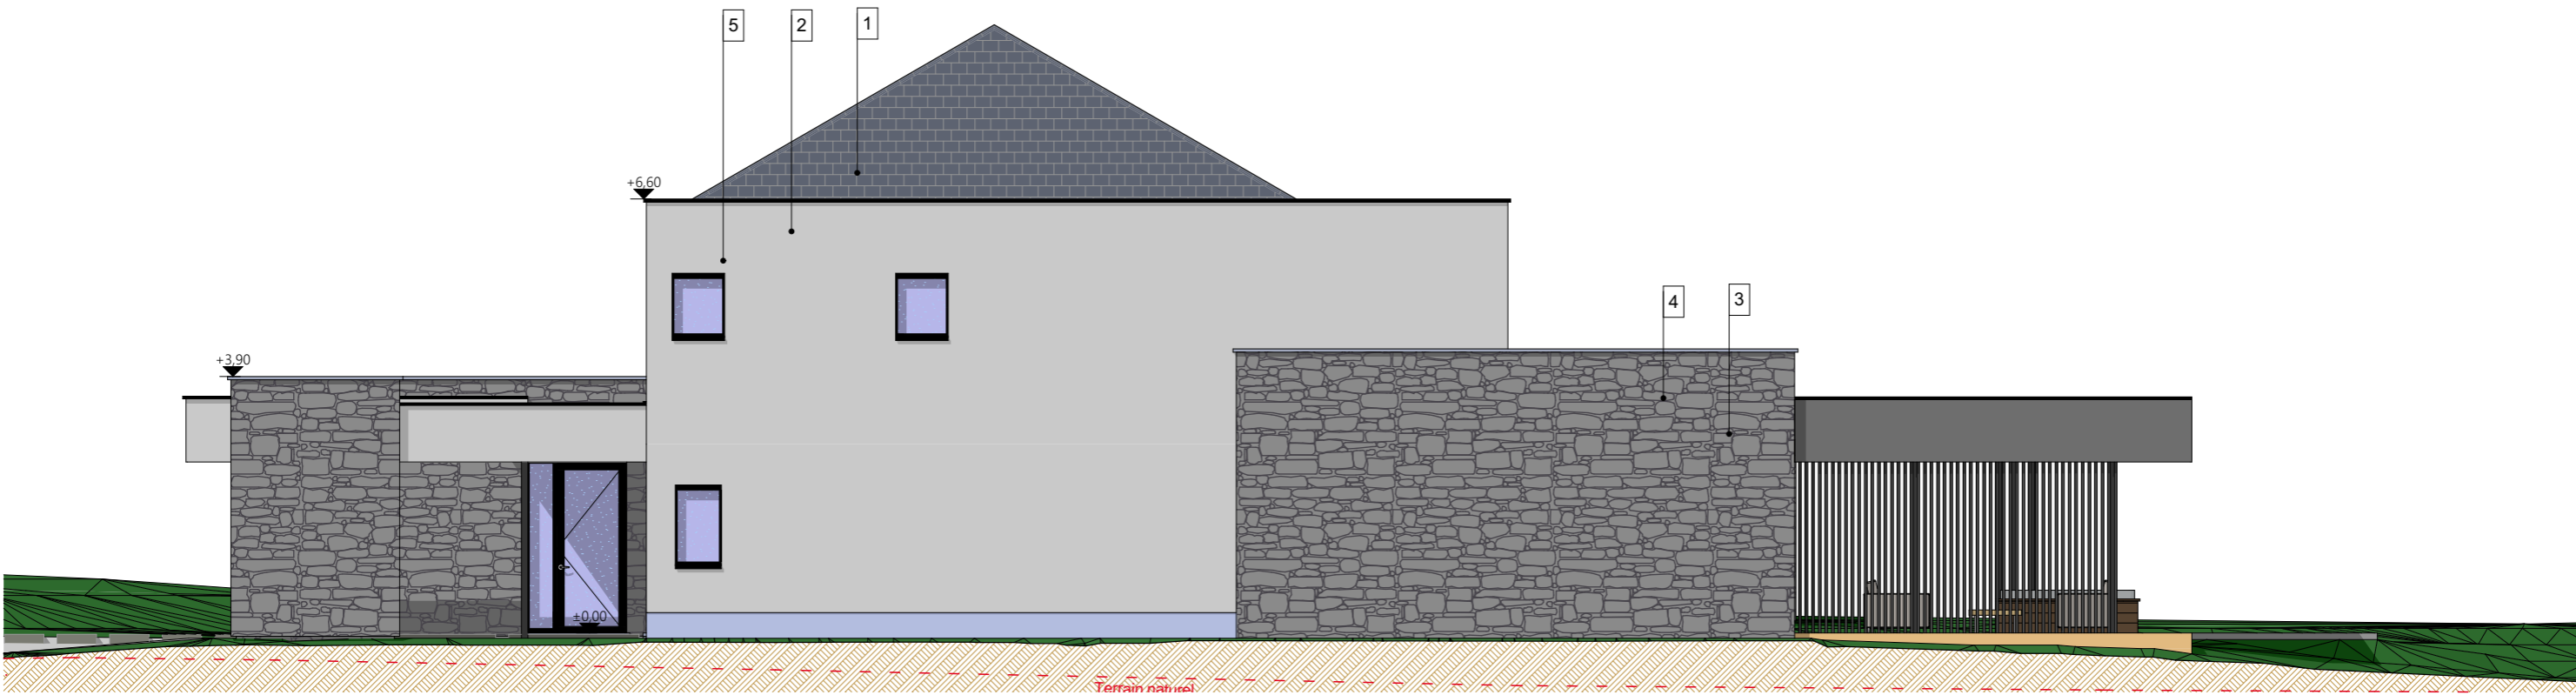

Façade droite

1:100

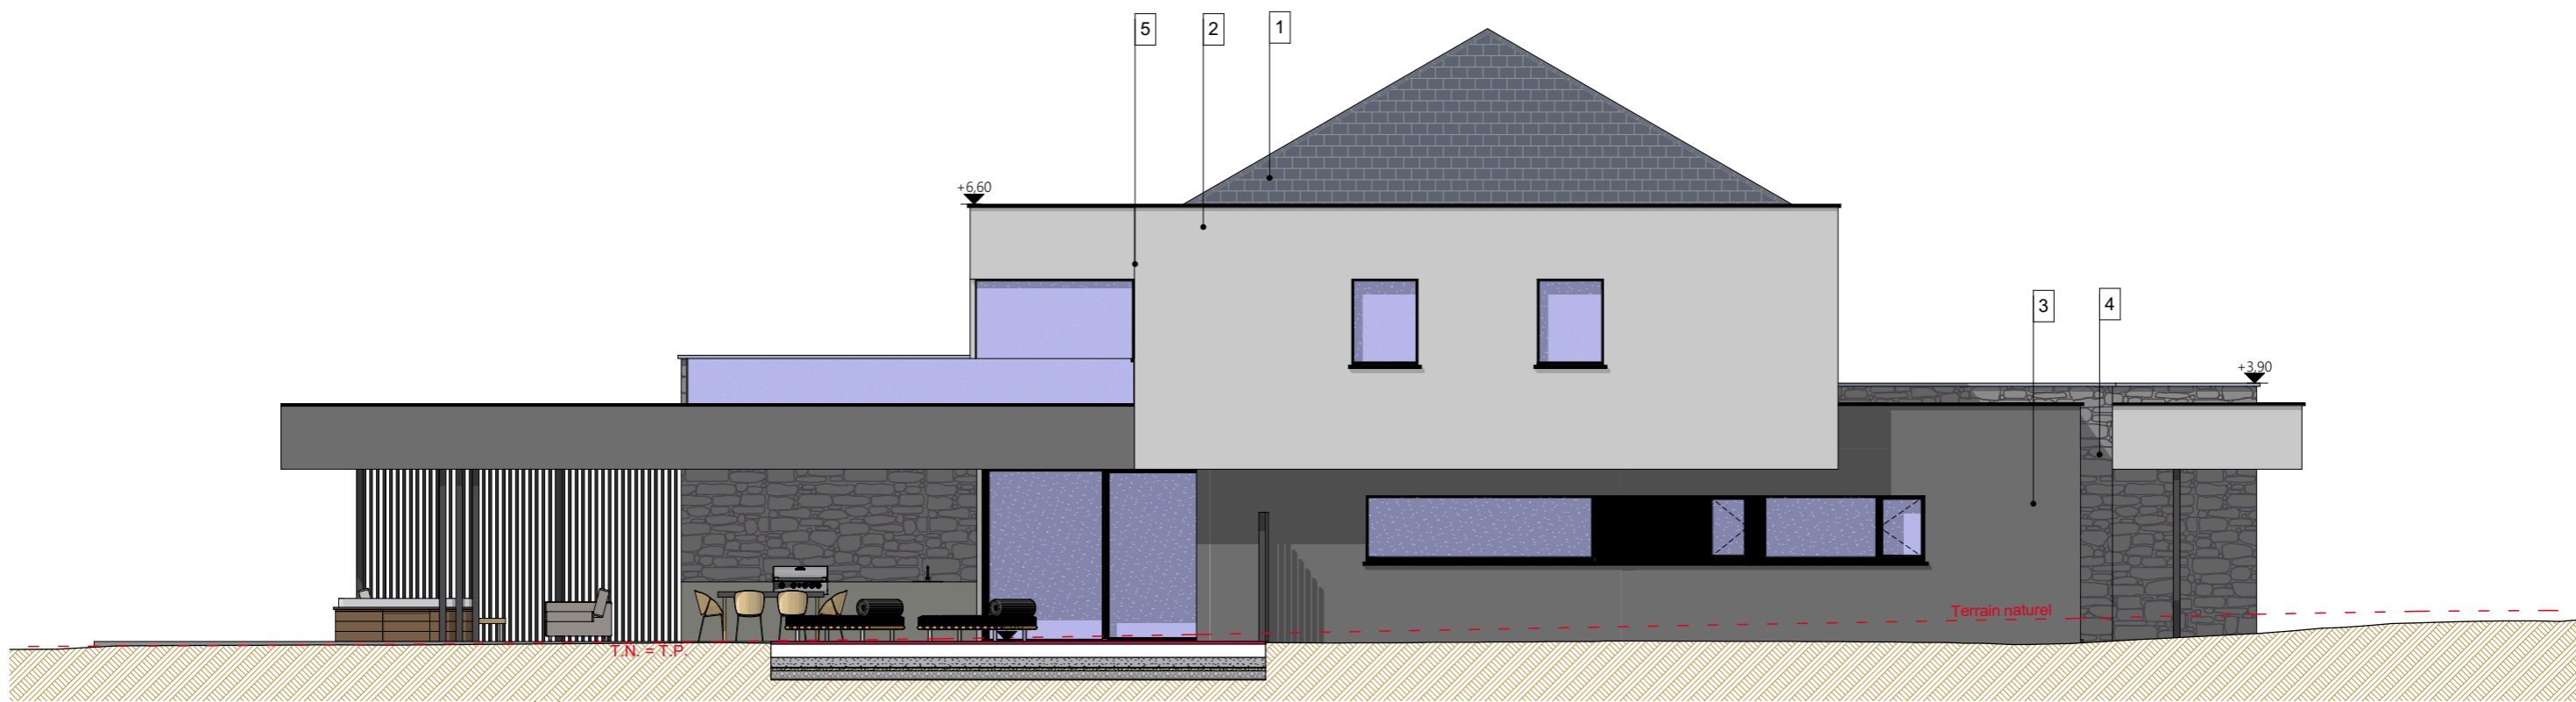


Façade gauche

1:100



ROCHFORT 084 22 07 27 LIÈGE 0486 53 92 71 + 0498 19 18 21
 www.jacqueminpolome.com - jacquemin.polome@gmail.com


PE PLAN D'EXECUTION	DEMANDEUR : Monsieur Gilmand	
	NATURE DES TRAVAUX : Construction d'une habitation	
	Feuille n° 11/16	Date : 11-12-20

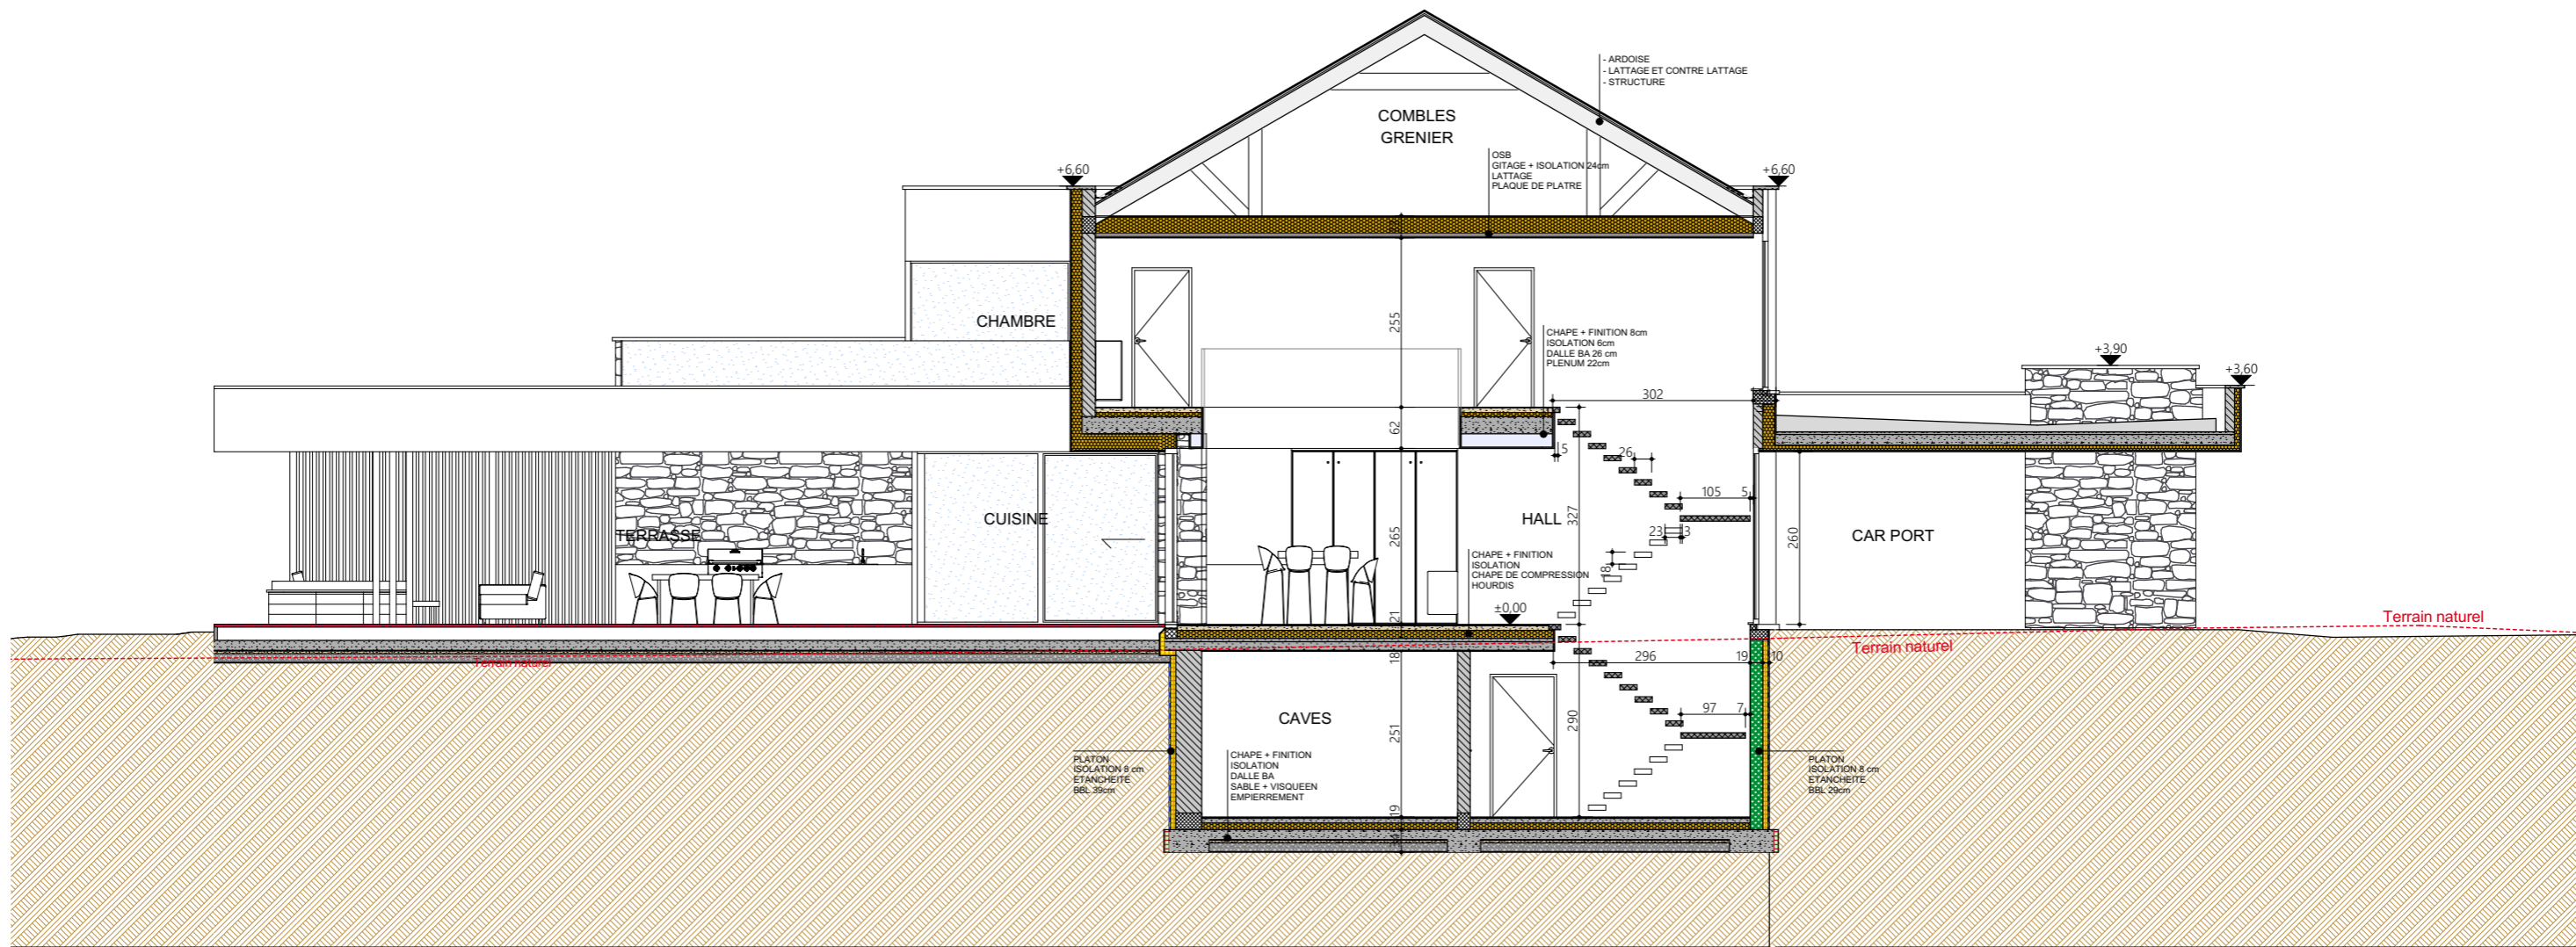

B

Coupe BB


1:100

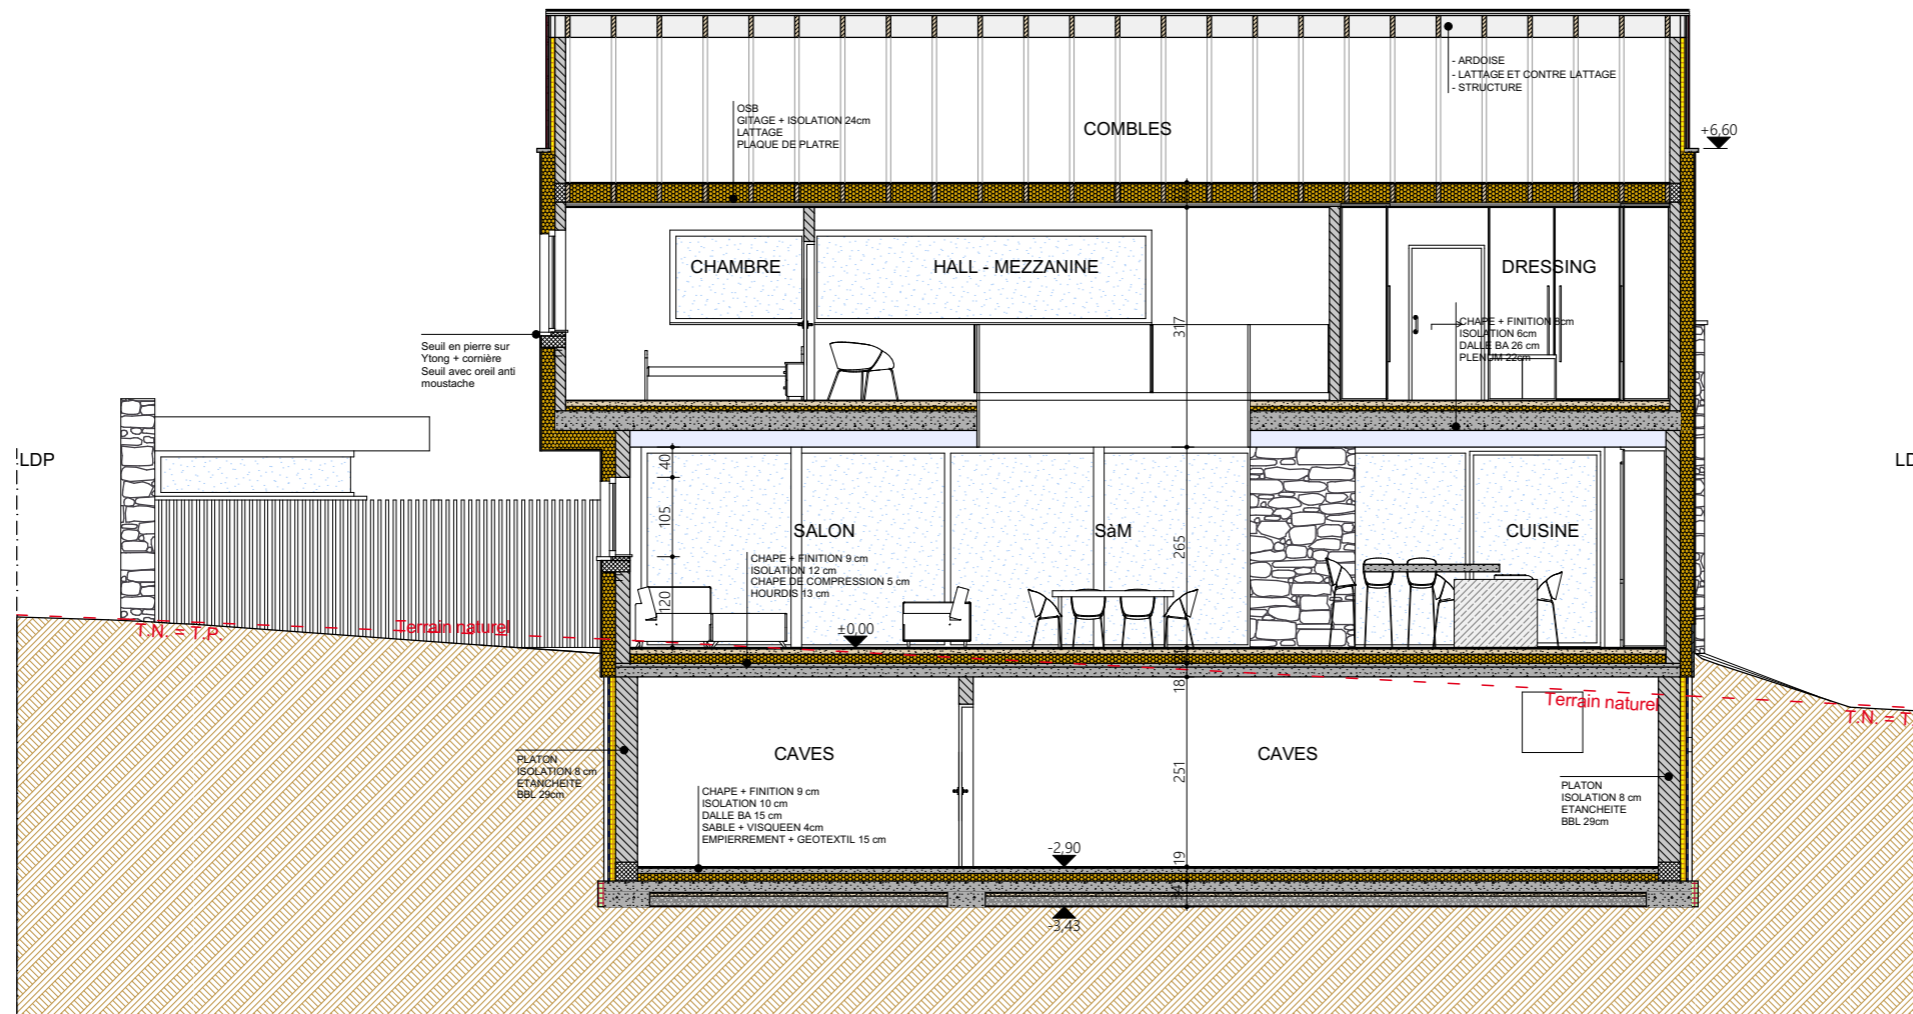

A


Coupe AA

1:100

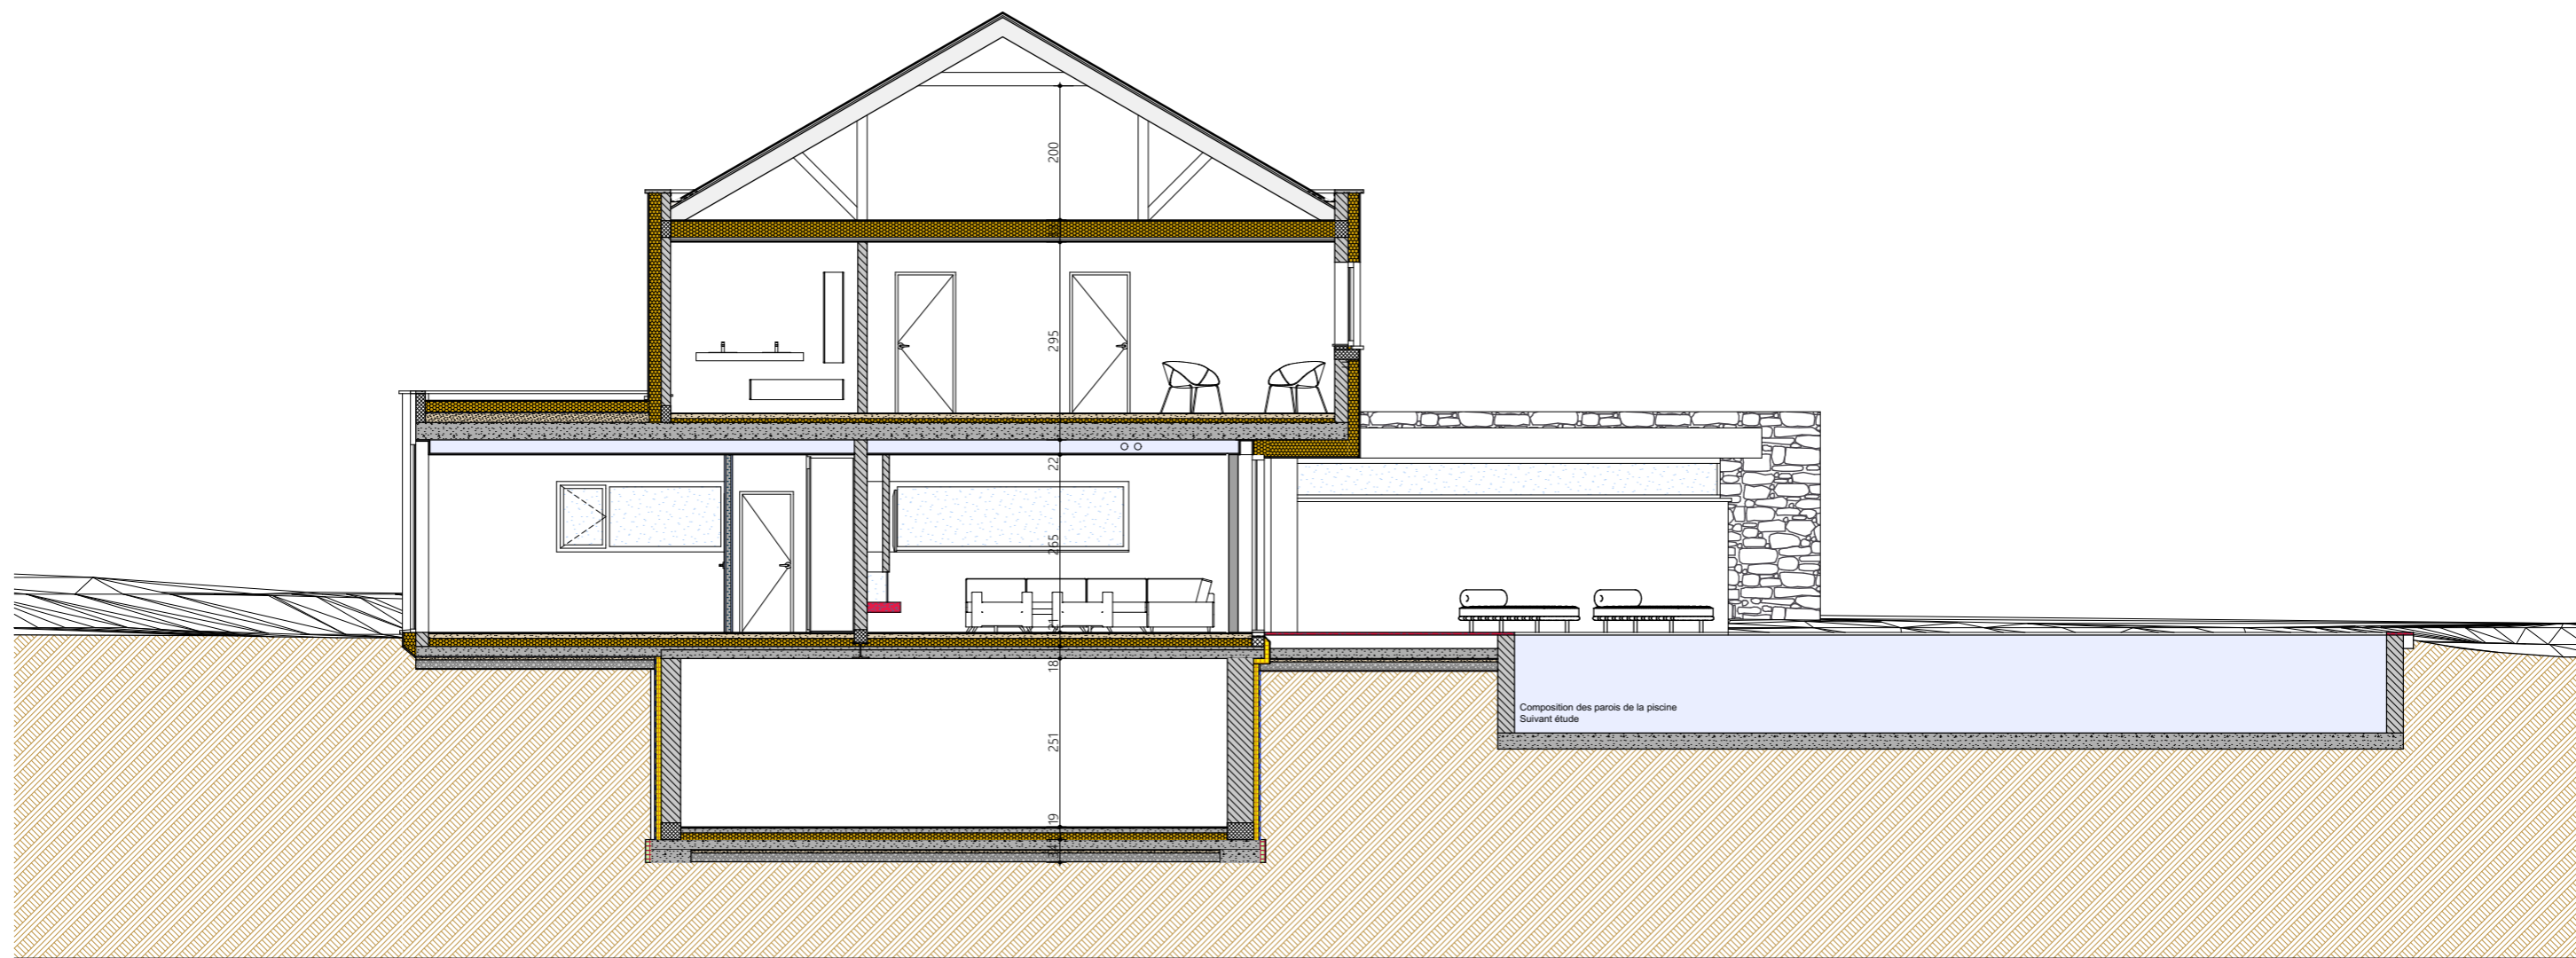


Coupe CC

1:100

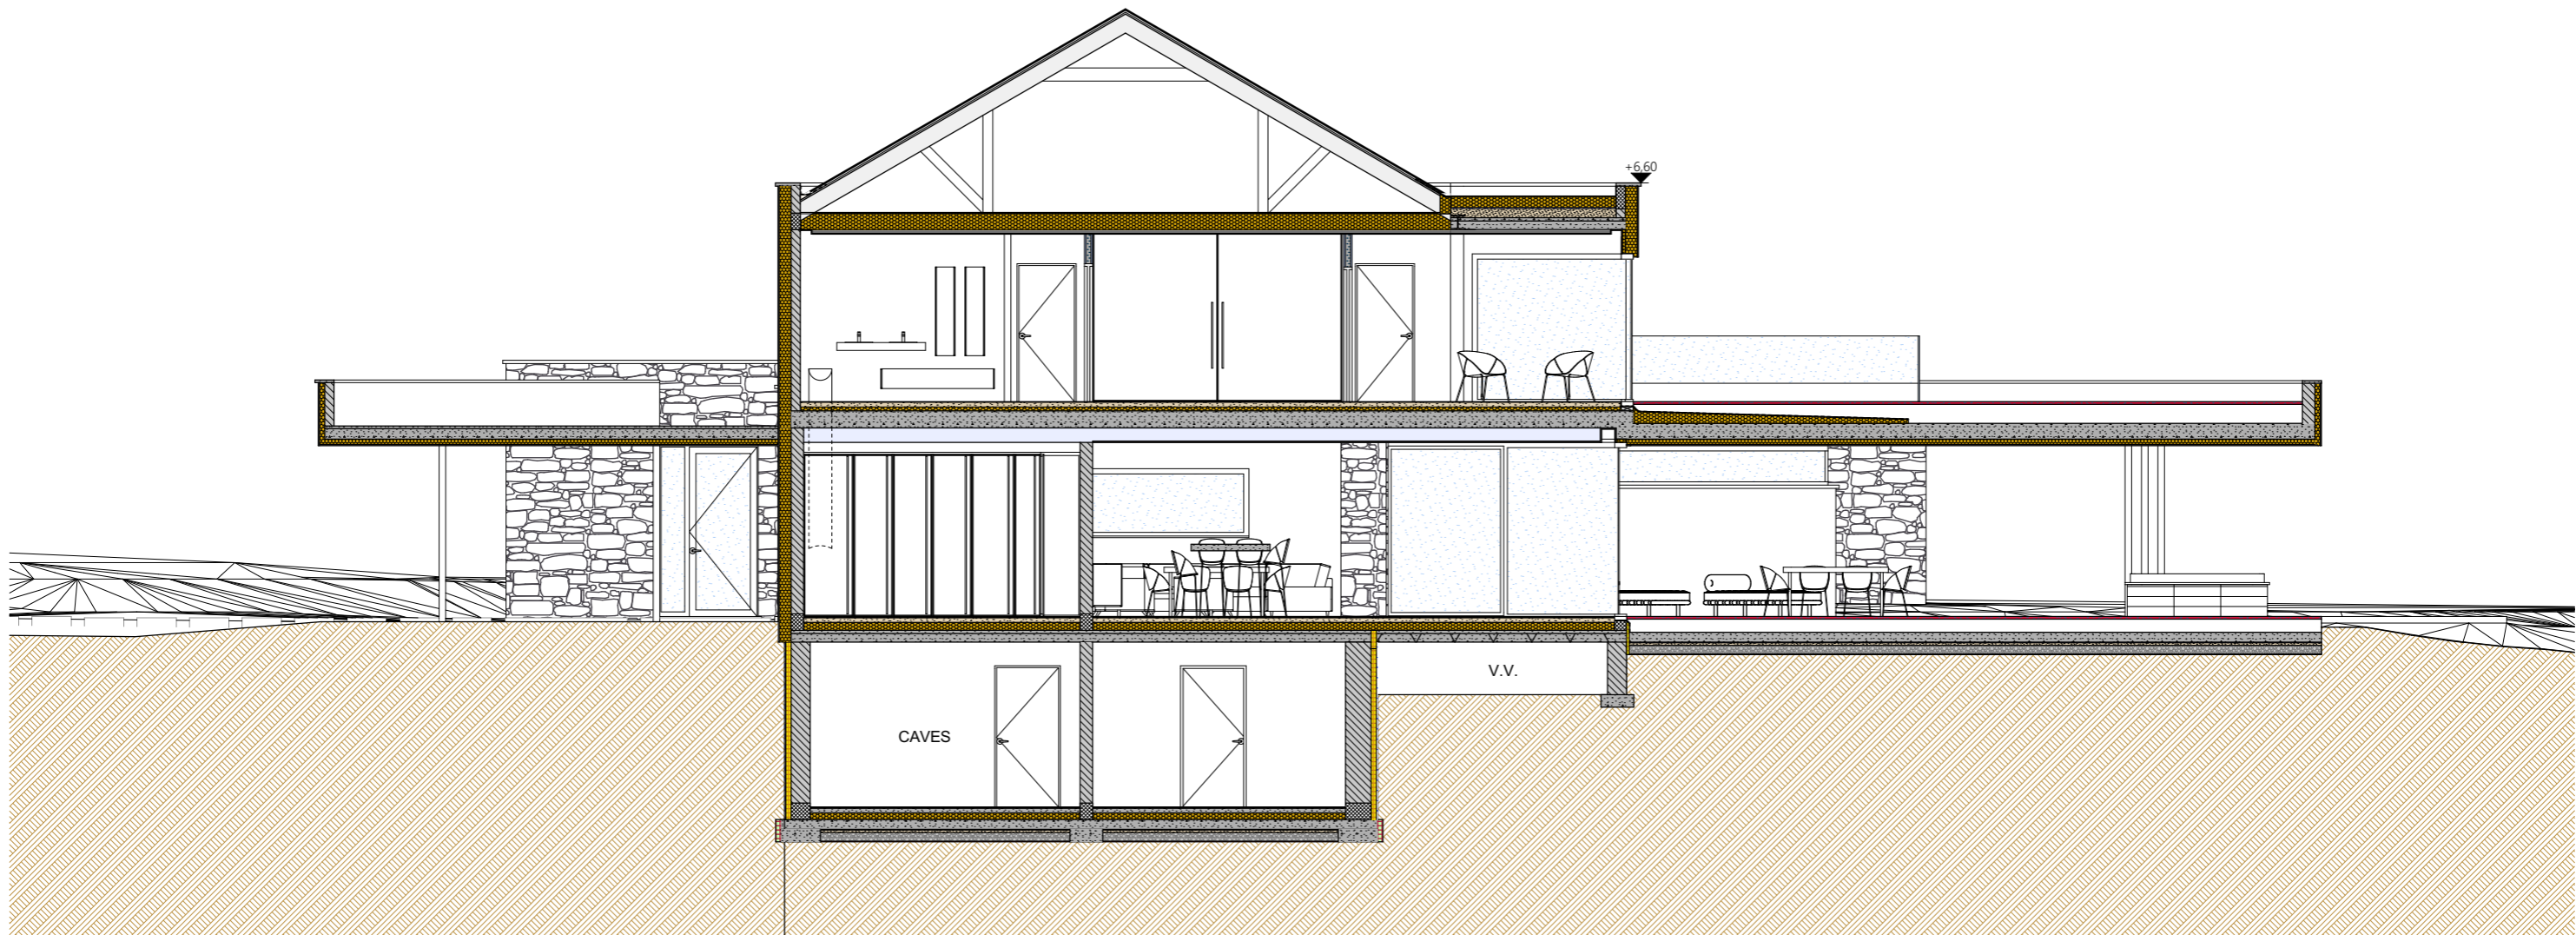

Coupe DD

1:100

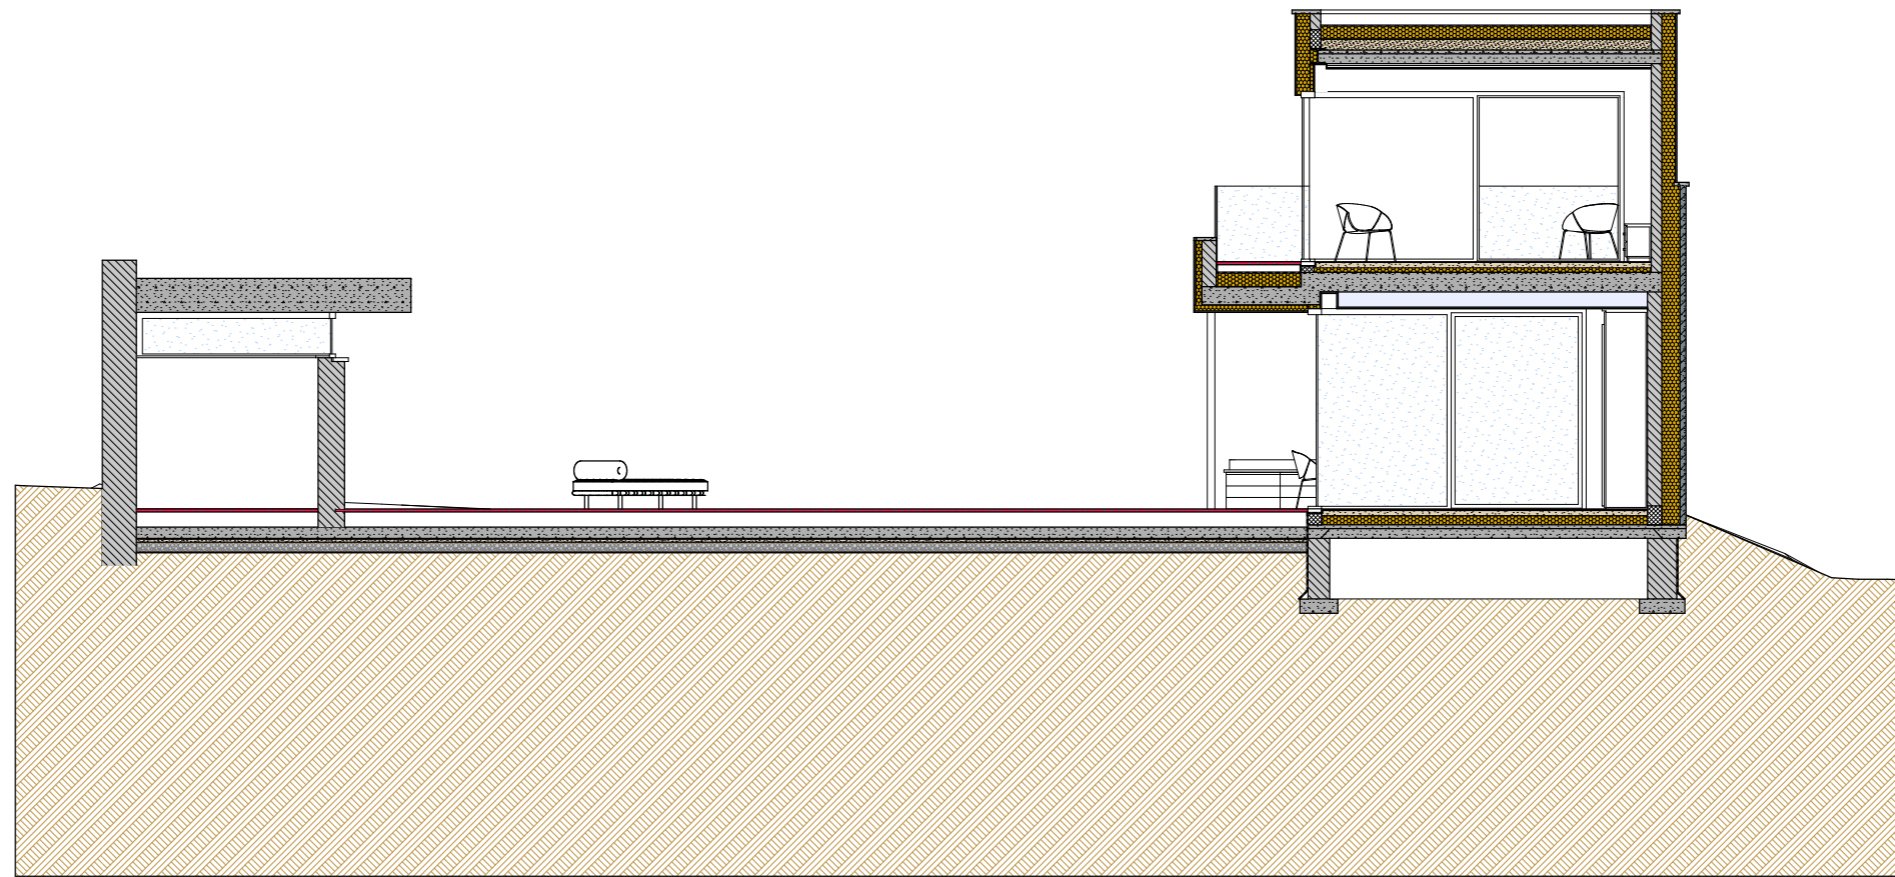

Coupe EE

1:100