


IMMEUBLE DE MONSIEUR J. SPELTINCKX.

147 GRANDE RUE AU BOIS A SCHAEERBEEK.

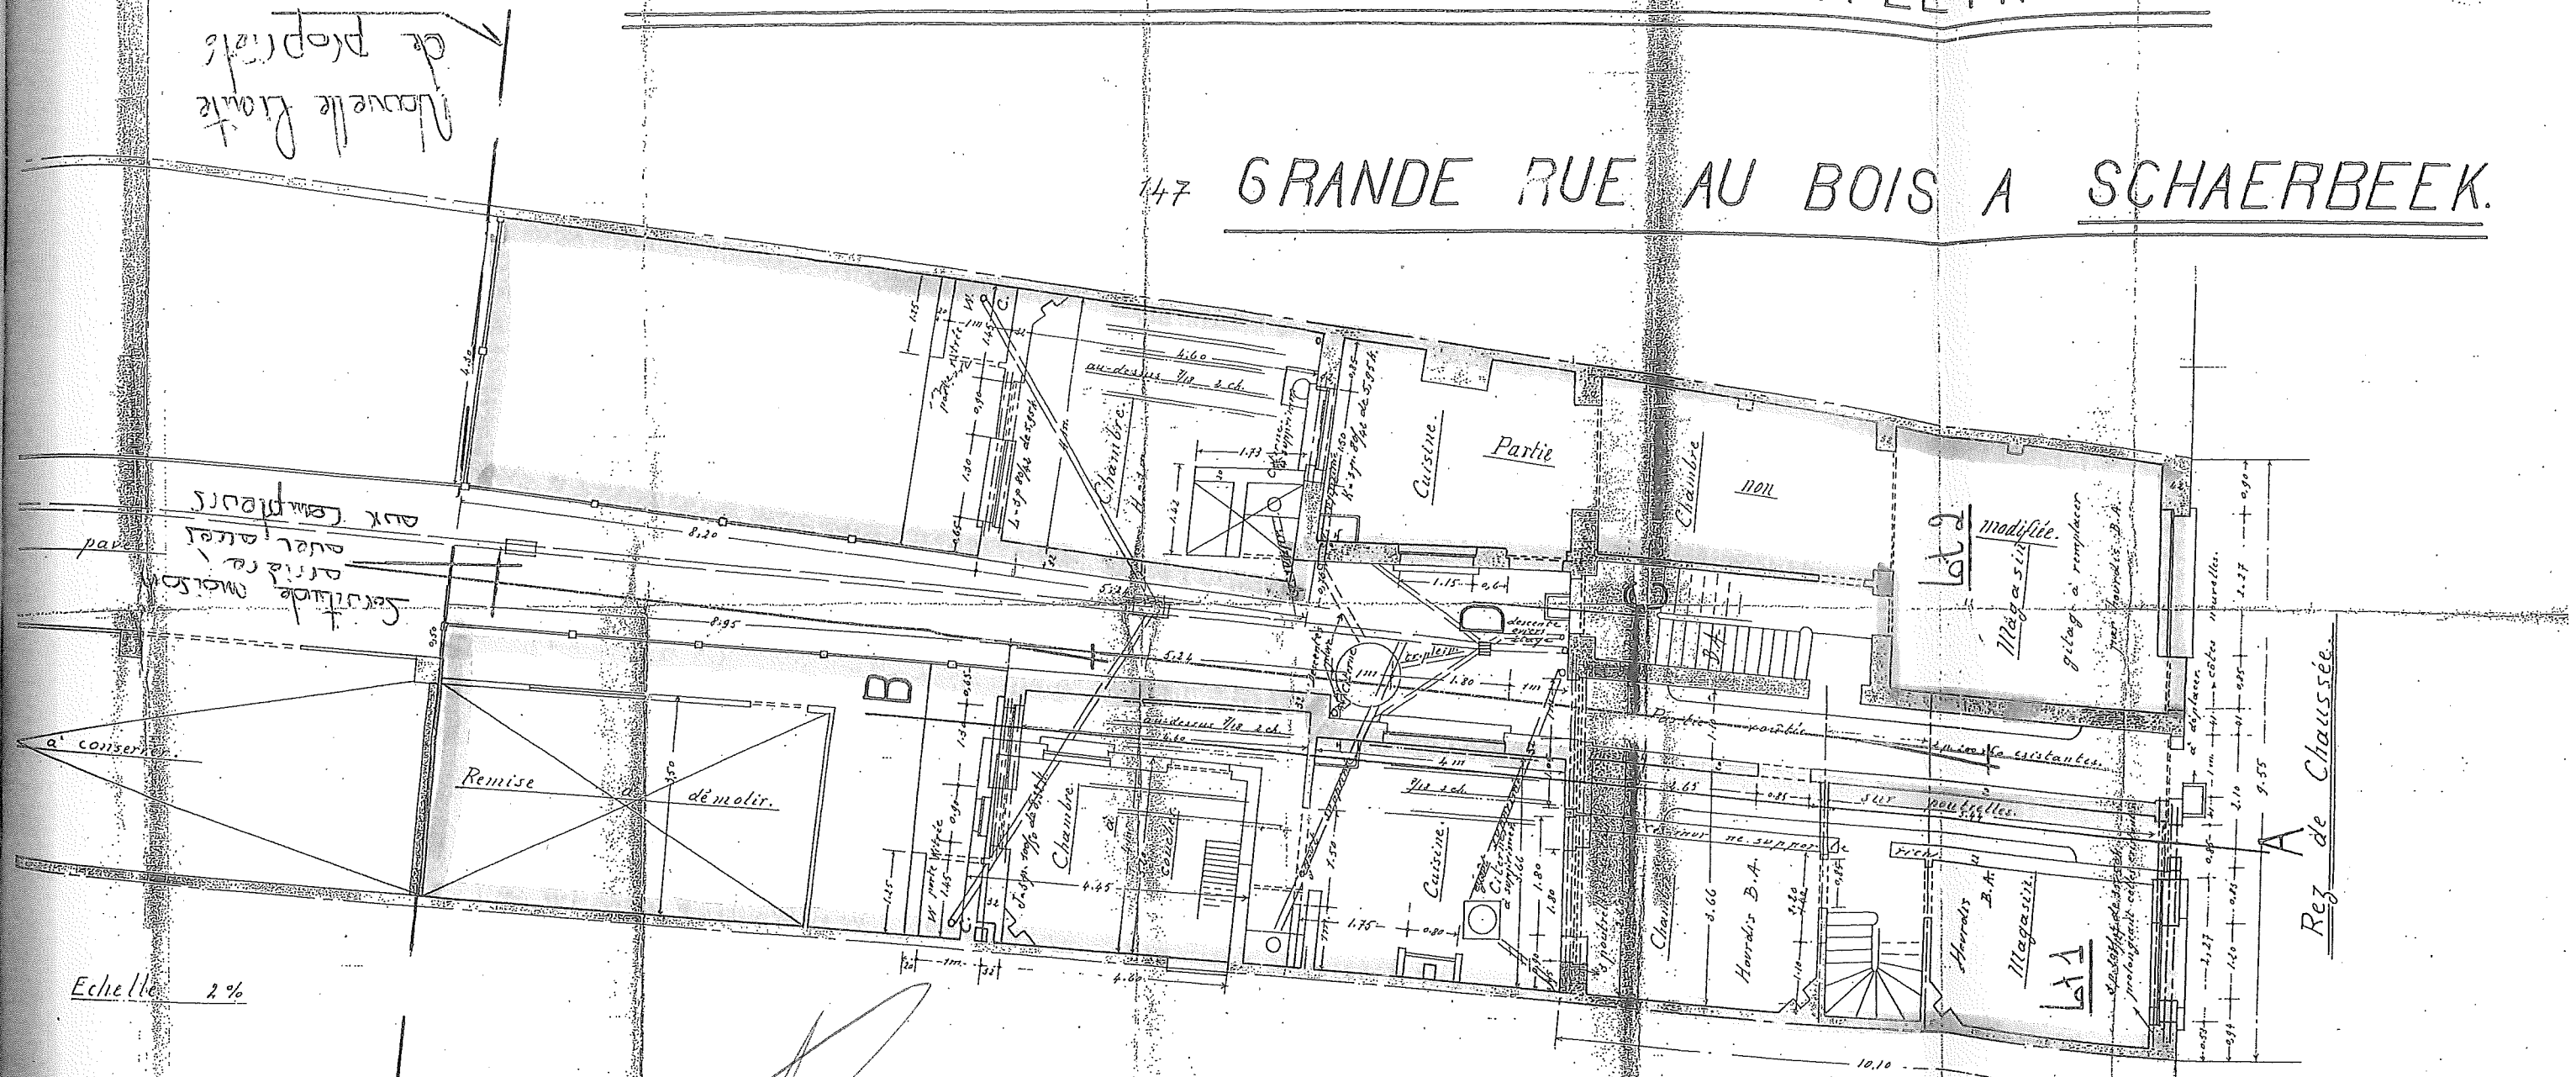

Echelle 2%

[Handwritten signature]

Enregistré deux rôle(s) sans renvoi(s)
 Au 3ème bureau d'Enregistrement d'Ixelles
 Le 12 DEC. 2011
 Volume 23 folio 17 case 24
 Reçu Vingt-cinq euros (25)

MARCHAL B. *[Signature]*

SOCIETE DE GEOMETRES SPRL
 Vincent LESCEUX - Denis QUENTAIN
 Place de Plancenoit, 20
 1380 Lasne
 Tel.: 02/633.47.00/10
 Fax: 02/633.47.80
 T.V.A.: Bt 0862211.125

Rez de Chaussée

IMMEUBLE DE MONSIEUR J. SPELTINCKX.

SOCIETE DE GEOMETRES SPRL
Vincent LESCEUX - Denis QUERTAIN

Place de Plancenoit, 20
1380 Lasne

Tél. : 02/633.47.00/10
Fax : 02/633.47.30
T.V.A. : BE 0863.211.125

Soussols.

147

GRANDE RUE AU BOIS A

SCHAERBEEK

1^{er} & 2^e Etages.

L'Entrepreneur.

Le Propriétaire.


L'Arch.

J. Speltinckx

150 rue Franklin, Bruxelles.

Echelle 2%.

Combles.

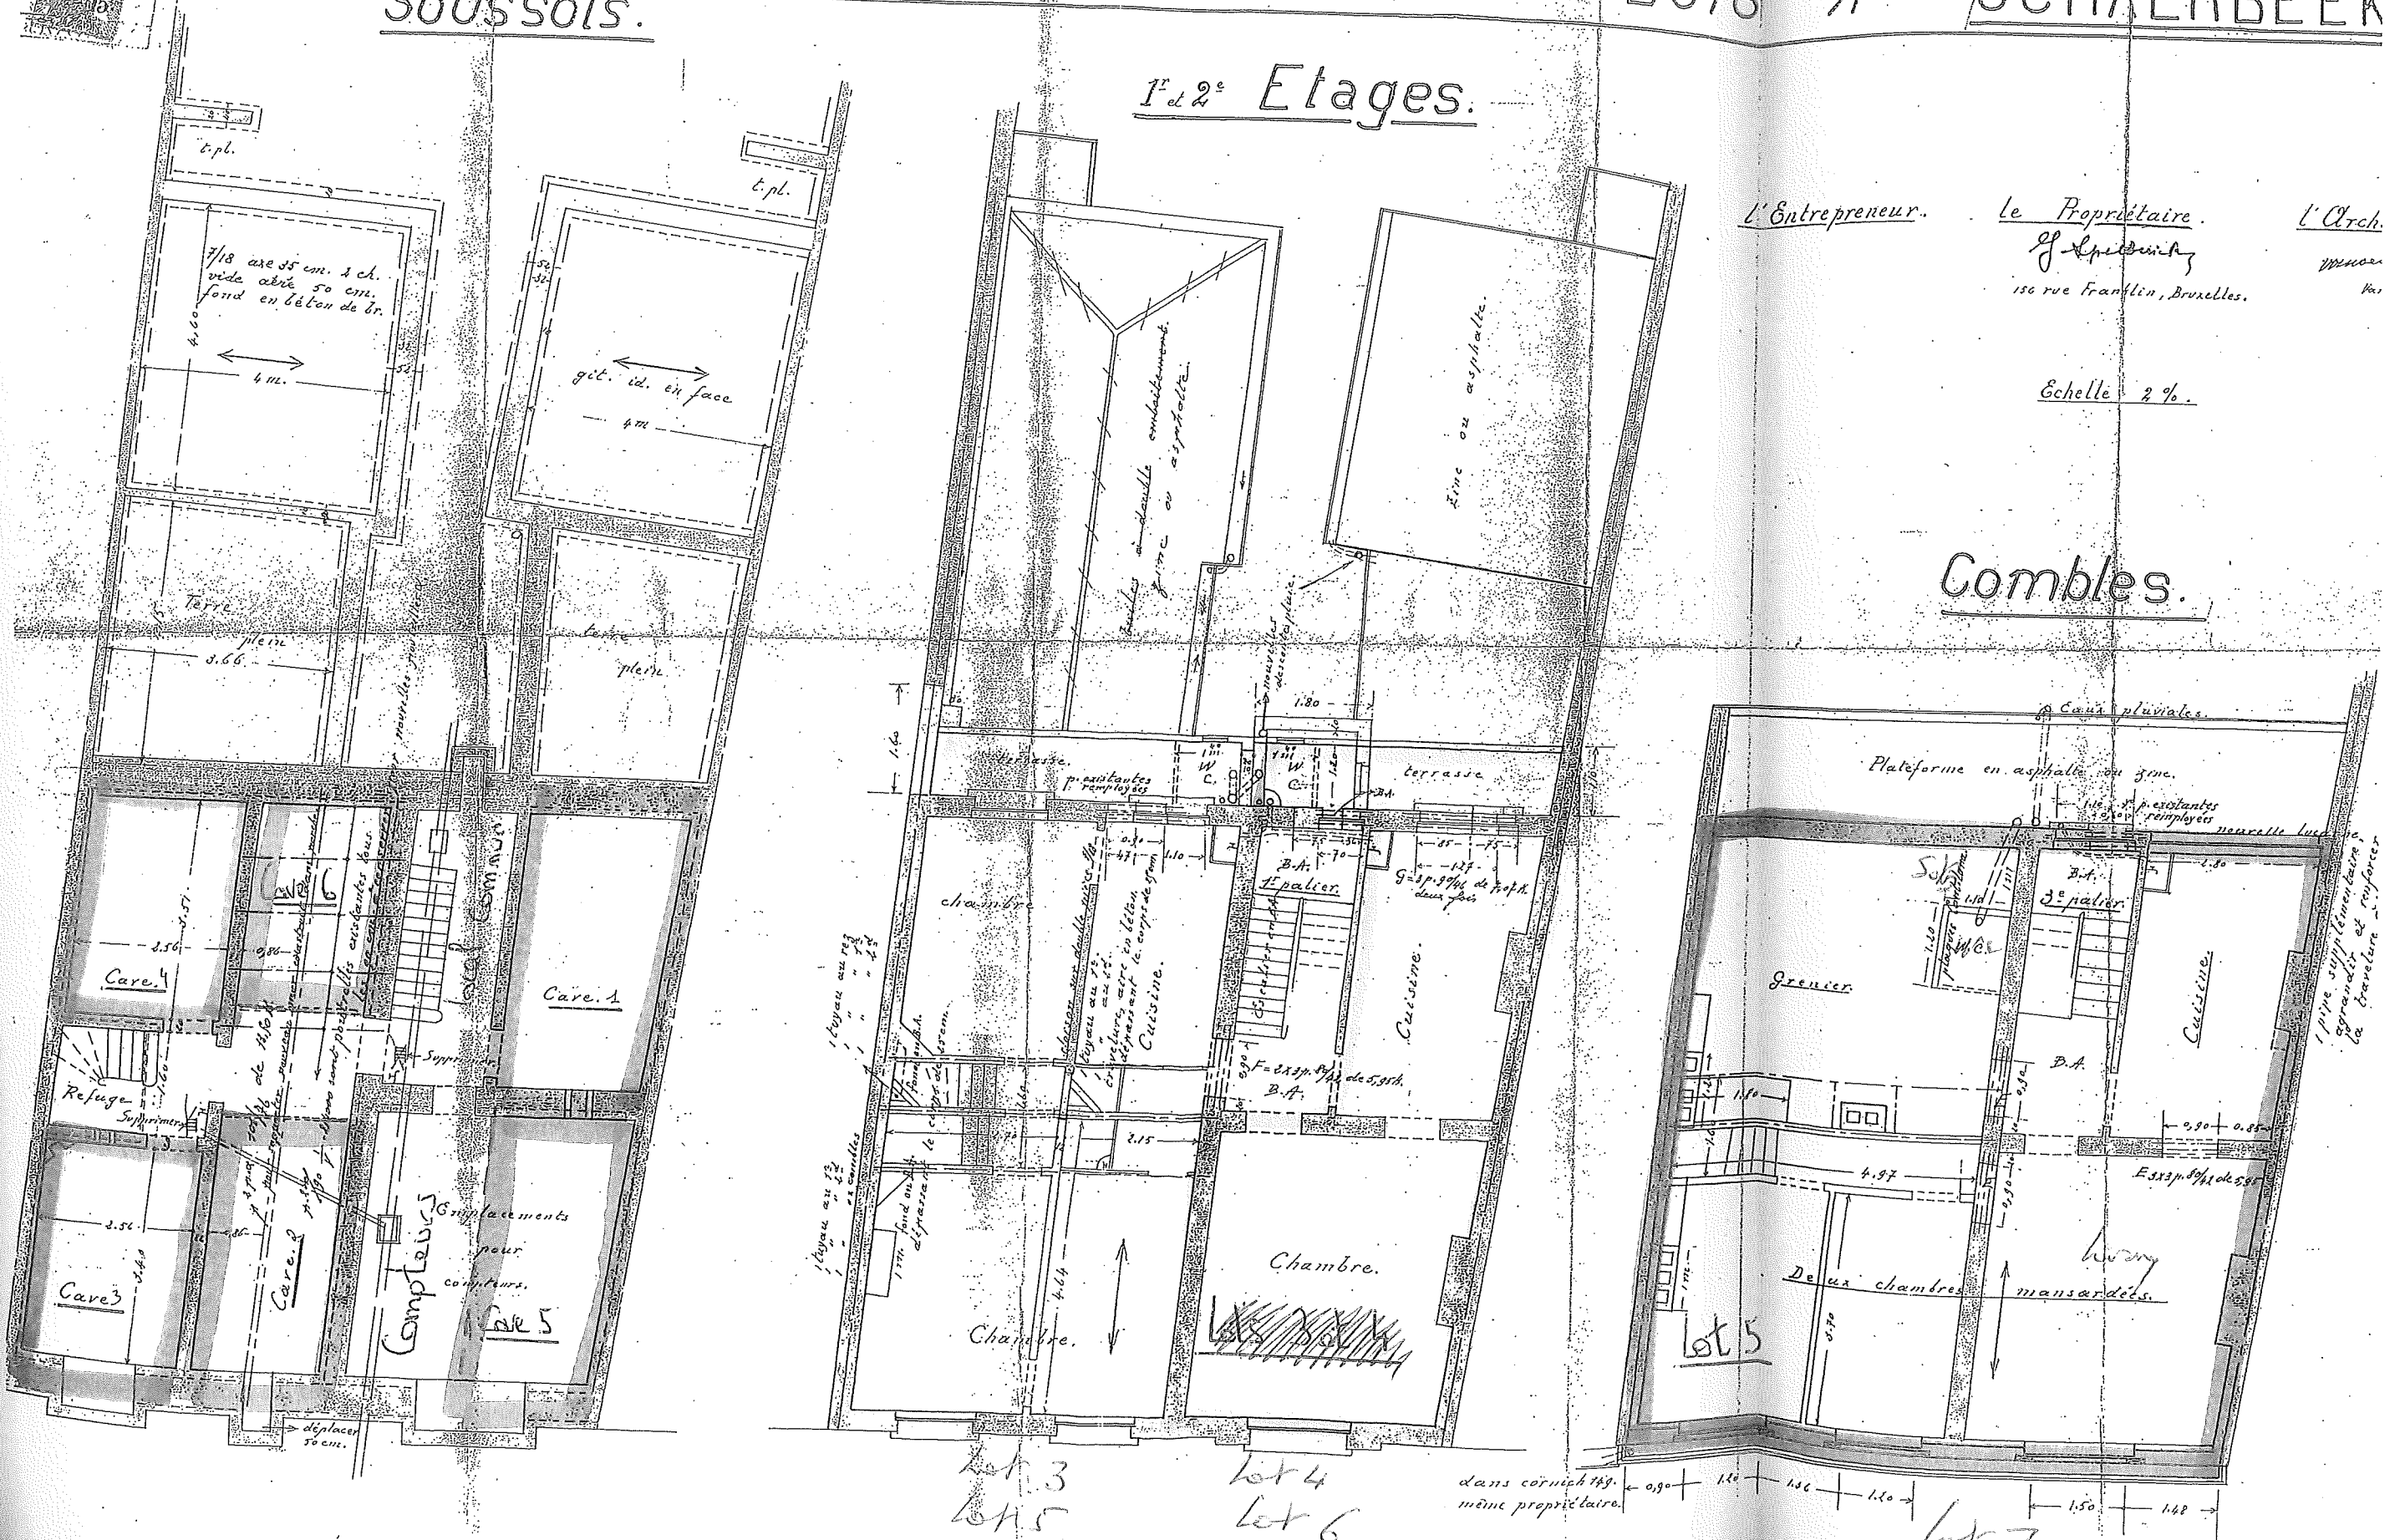

lot 3
lot 5

lot 4
lot 6

dans courtil 149
même propriétaire.

0,90 + 1,10 + 1,50 + 1,10 + 1,50 + 1,10

lot 7