



# Rez-de-chaussée

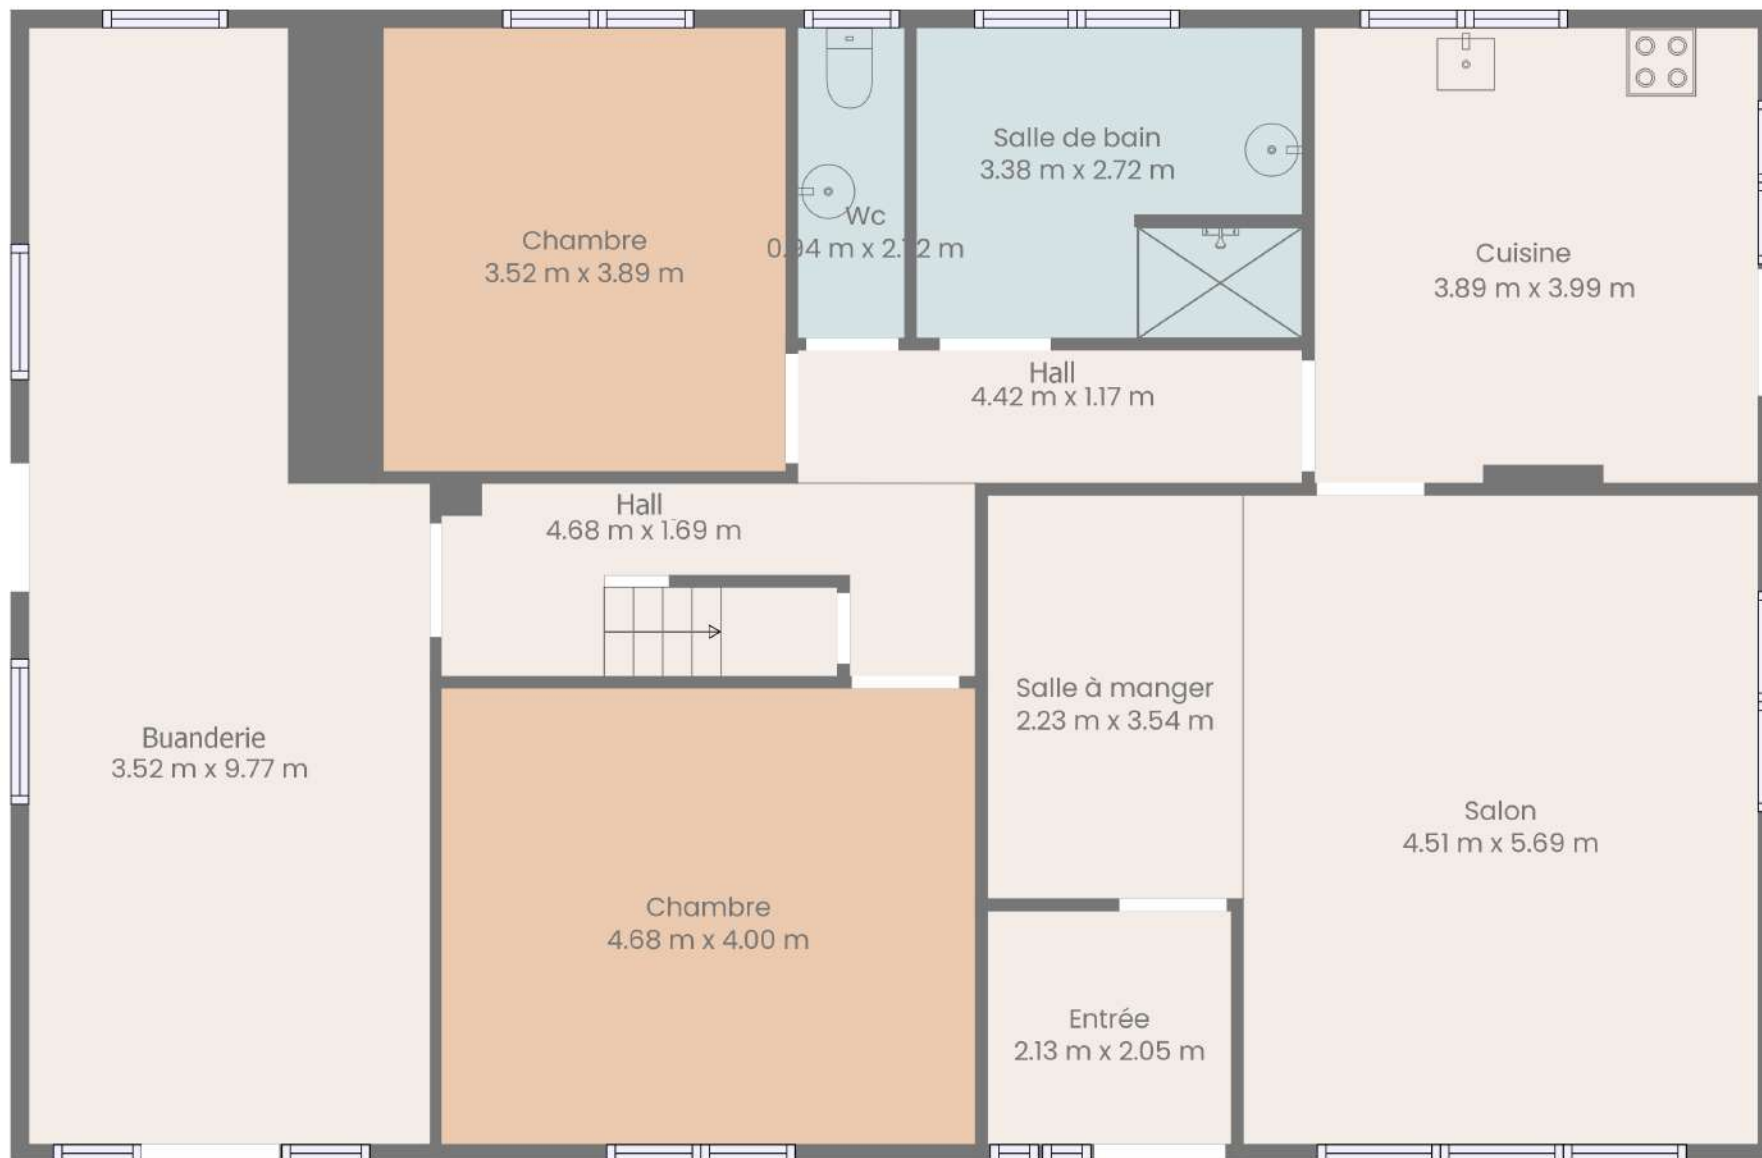

Les plans sont soumis à titre informatif et ne sont pas contractuels



# 1er étage

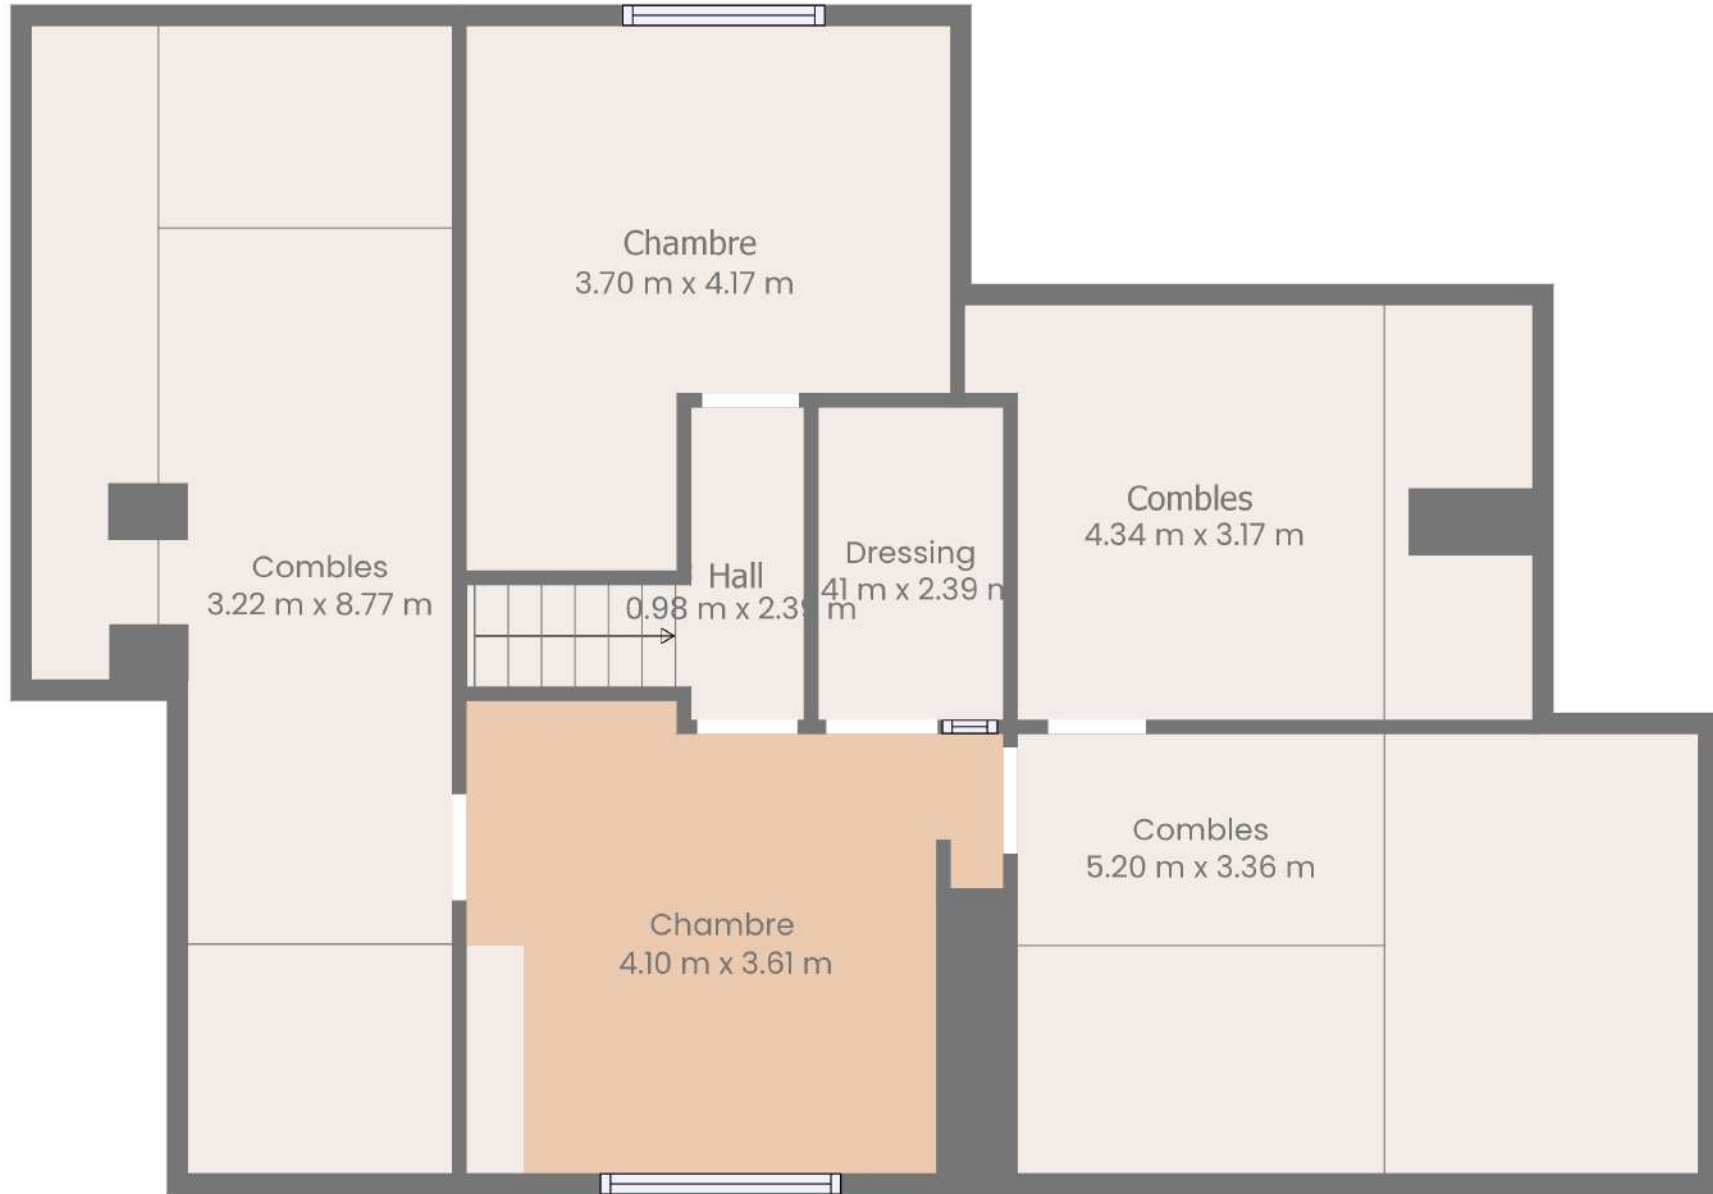

Les plans sont soumis à titre informatif et ne sont pas contractuels