
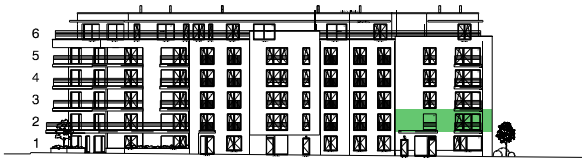




APPARTEMENT A9 2.2

Etage Verdieping	Chambres Kamers
2	1
Surf. brute app. Bruto opp. app.	Surf. terrasse Opp. terras
72,7 m²	3,3 m²

SITUATION

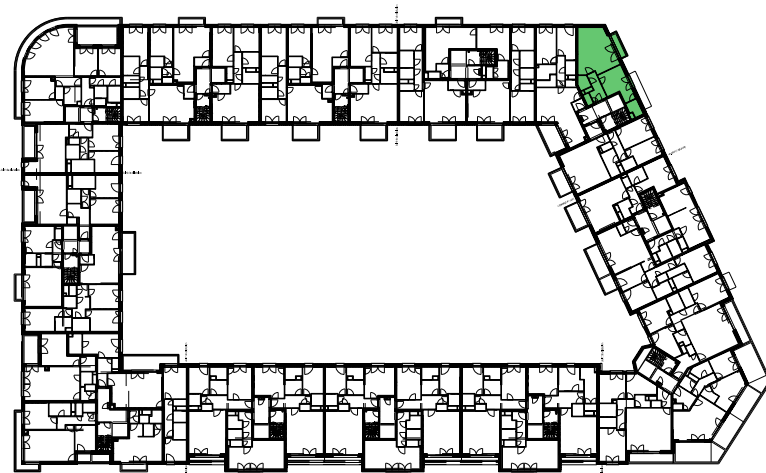

Rue M. Bervoets

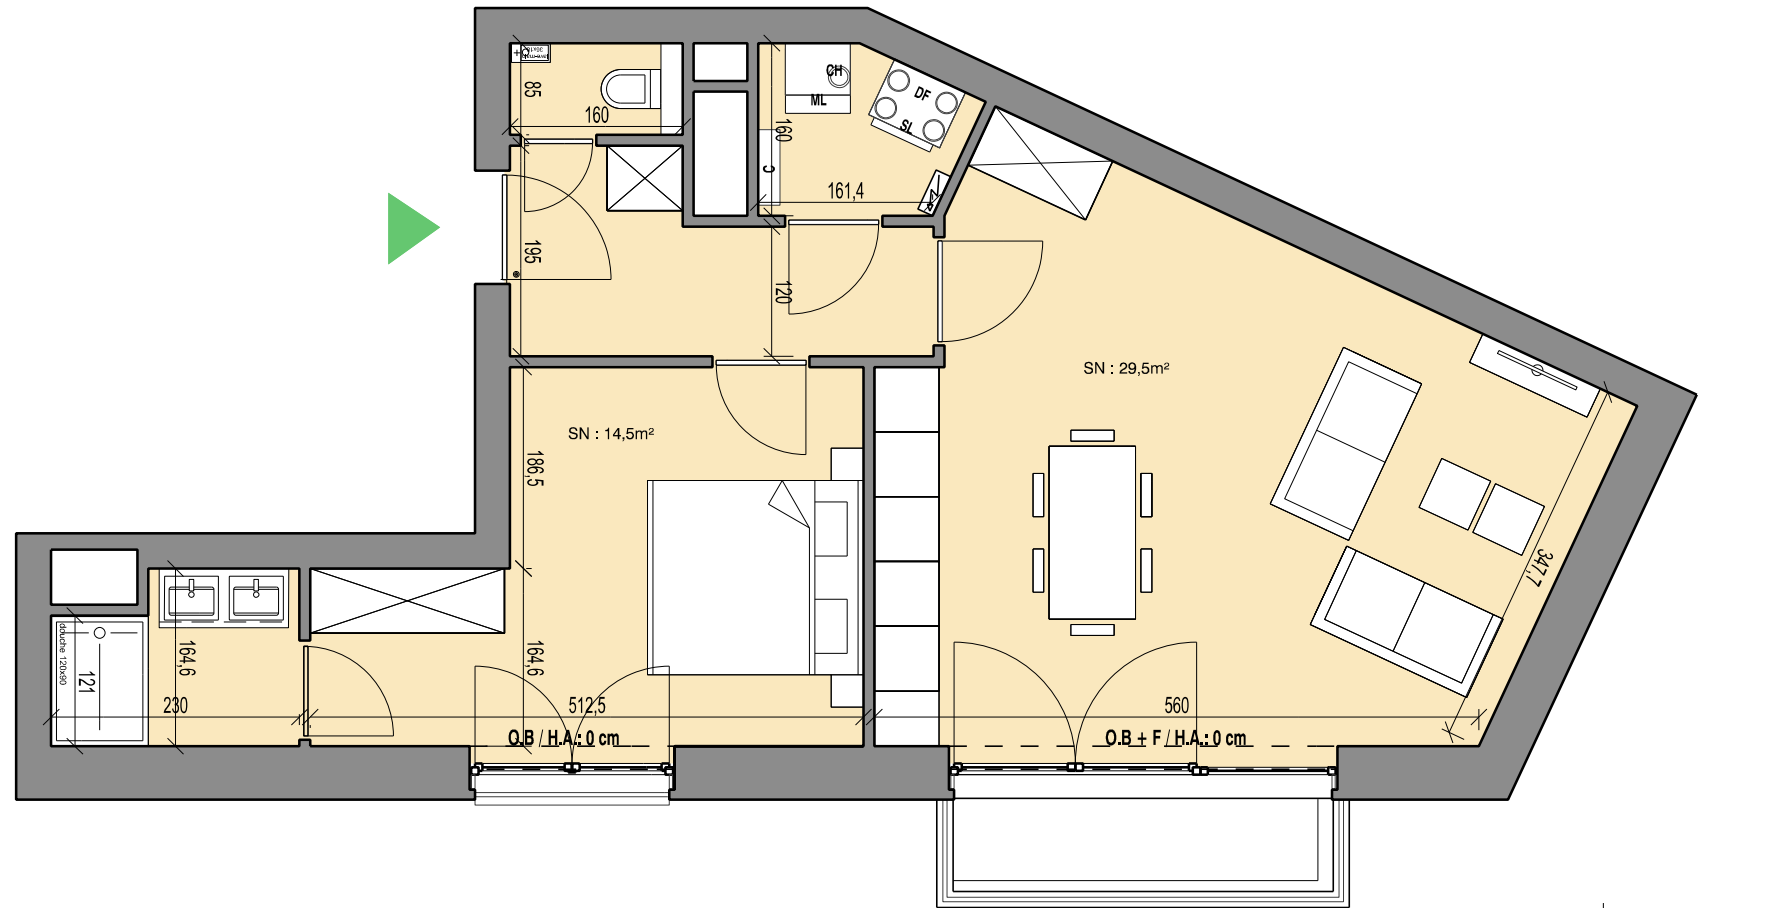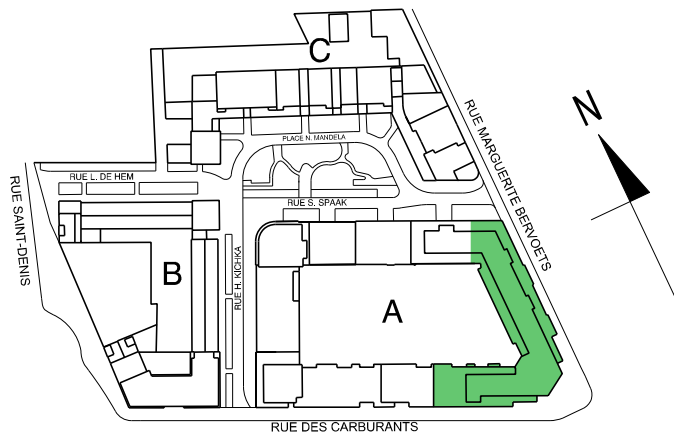

LEGENDE

Revêtement de sol / Vloeren		Hauteur sous dalle / hoogte onder plaat	H.S.D	Machine à laver / séchoir Was-en droogmachine	ML / SL
Rangement / Berging		Hauteur sous poutre / hoogte onder balk	H.S.P	Tableau EL / Elektrische bord	
Groupe double-flux / Balansventilatie		Hauteur allège / vensterhoogte	H.A.	Surface nette / Netto oppervlak	SN
Sèche-serviette / handdoekdroger		Châssis osclo-battant / draaikip ramen	O.B.	Collecteurs / collectoren	