

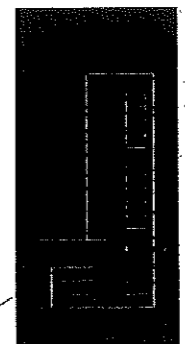


VUE AXONOMETRIQUE

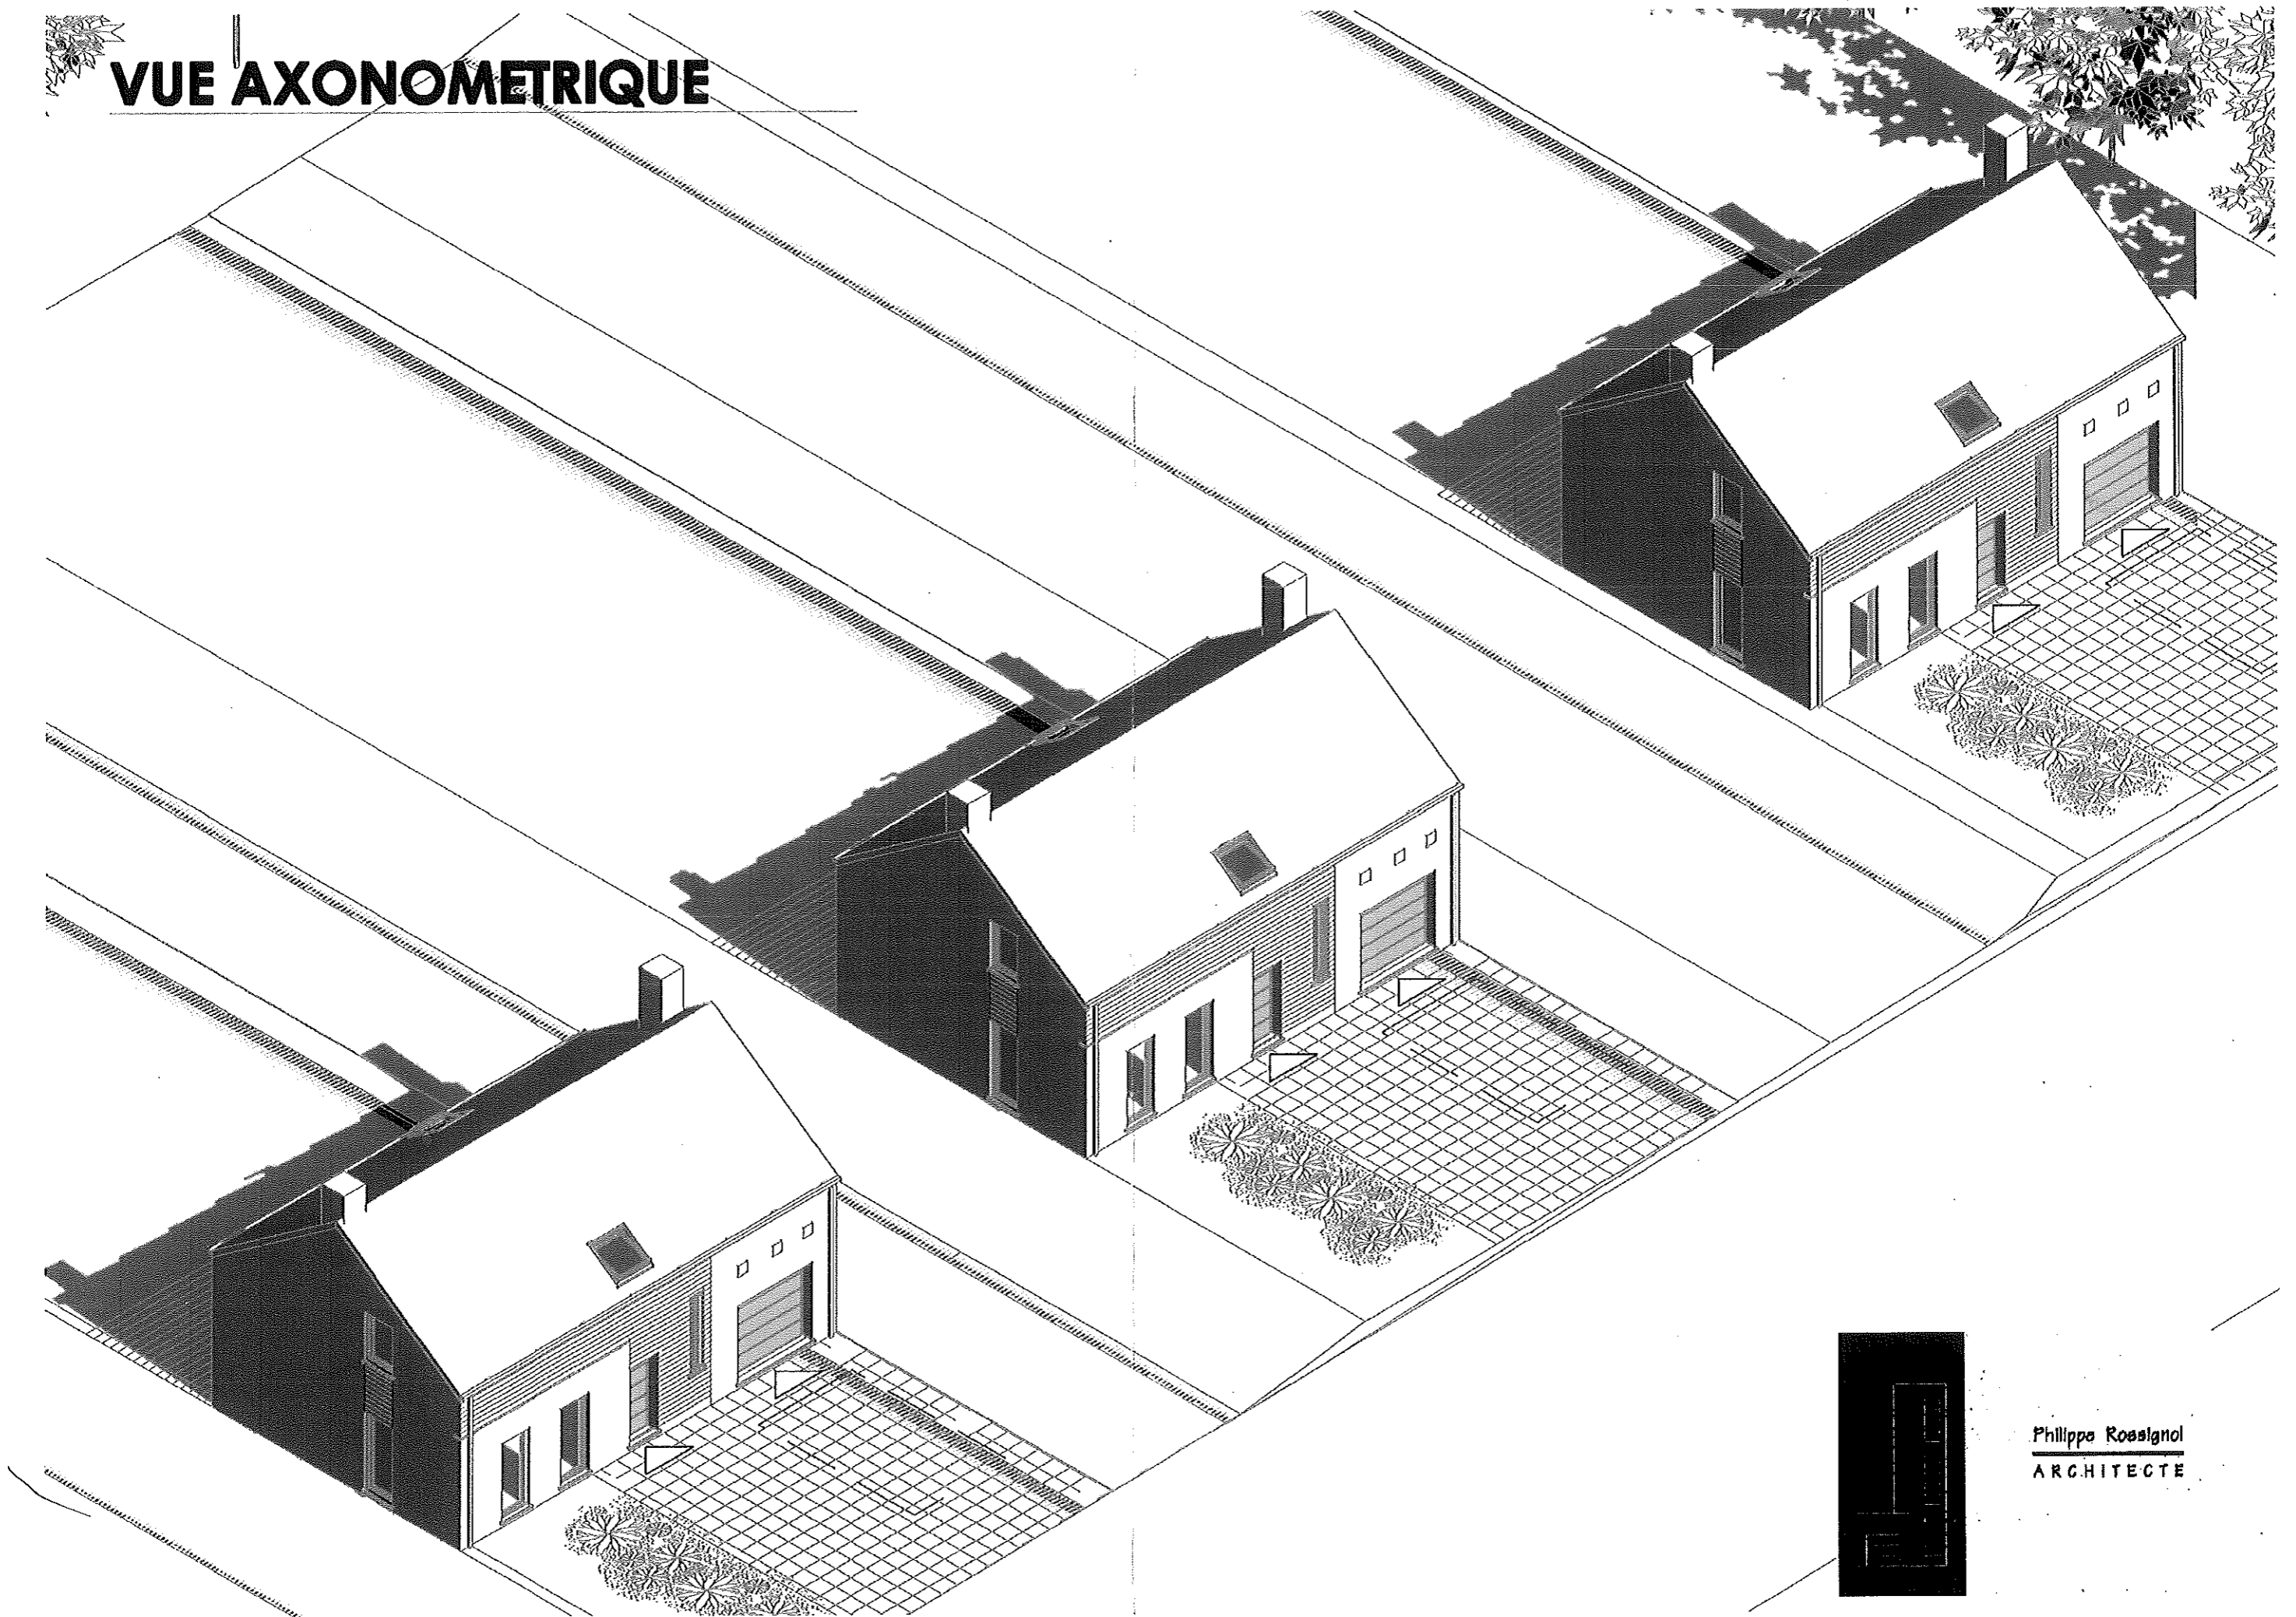


Philippe Rosignol
ARCHITECTE

VUE AXONOMETRIQUE

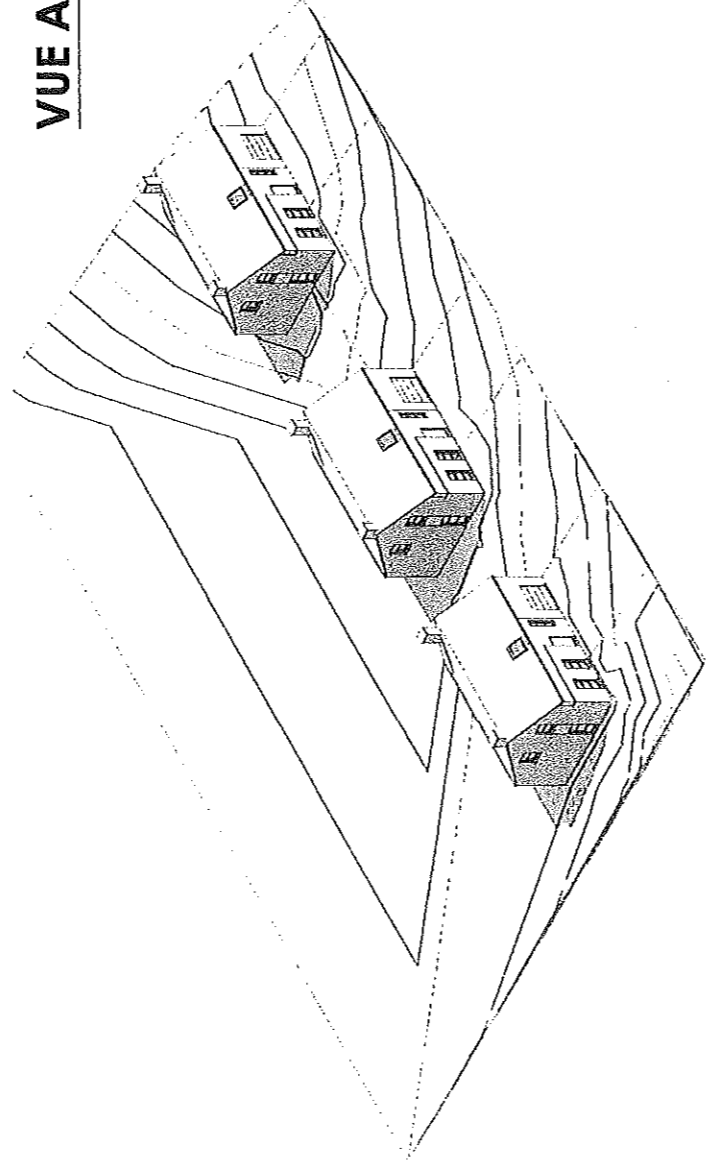



PERSPECTIVE DEPUIS LA RUE

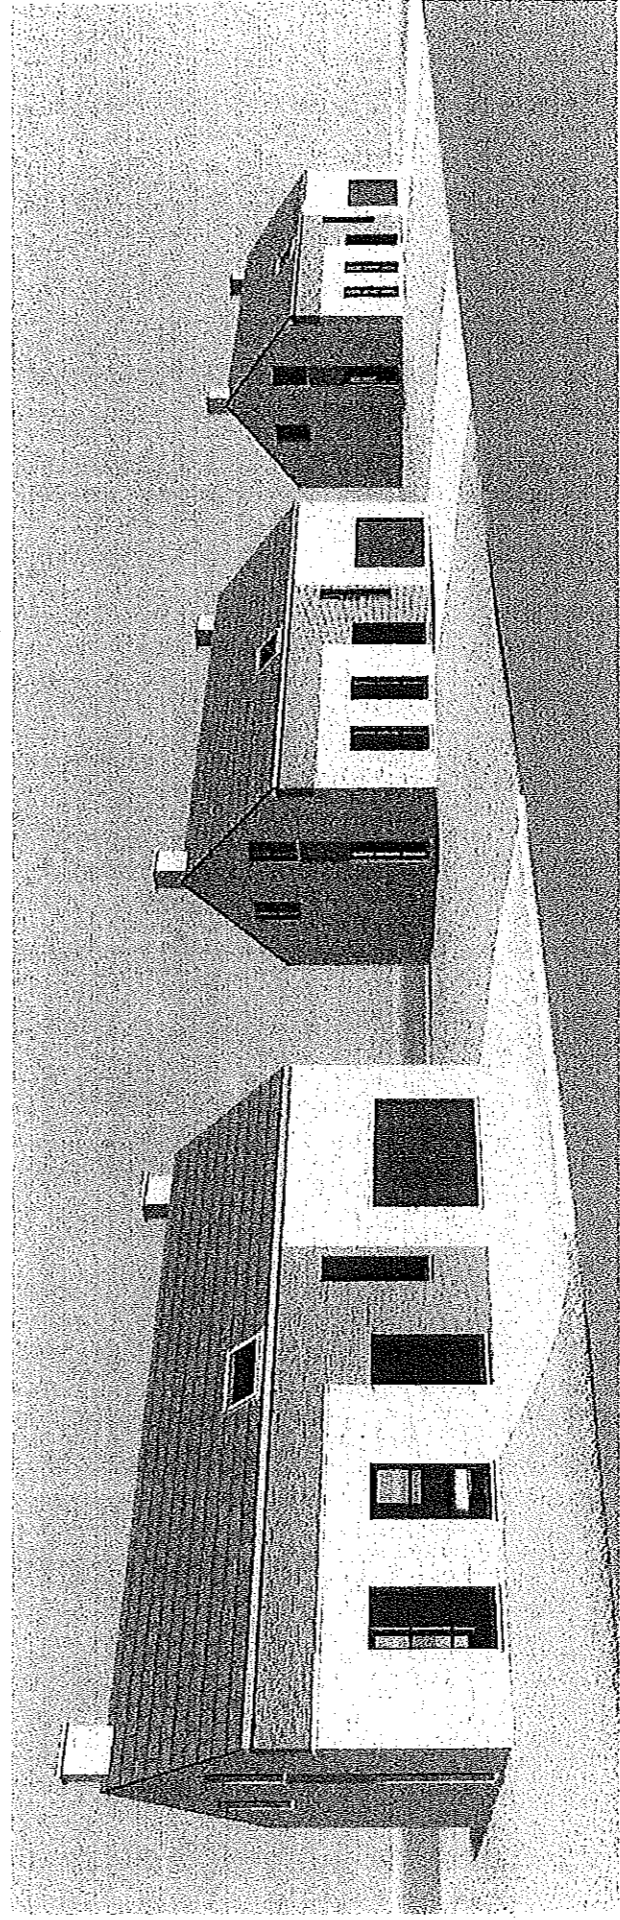


profil terrain n°2 éch:1/250

profil terrain n°3 éch:1/250

profil terrain n°4 éch:1/250

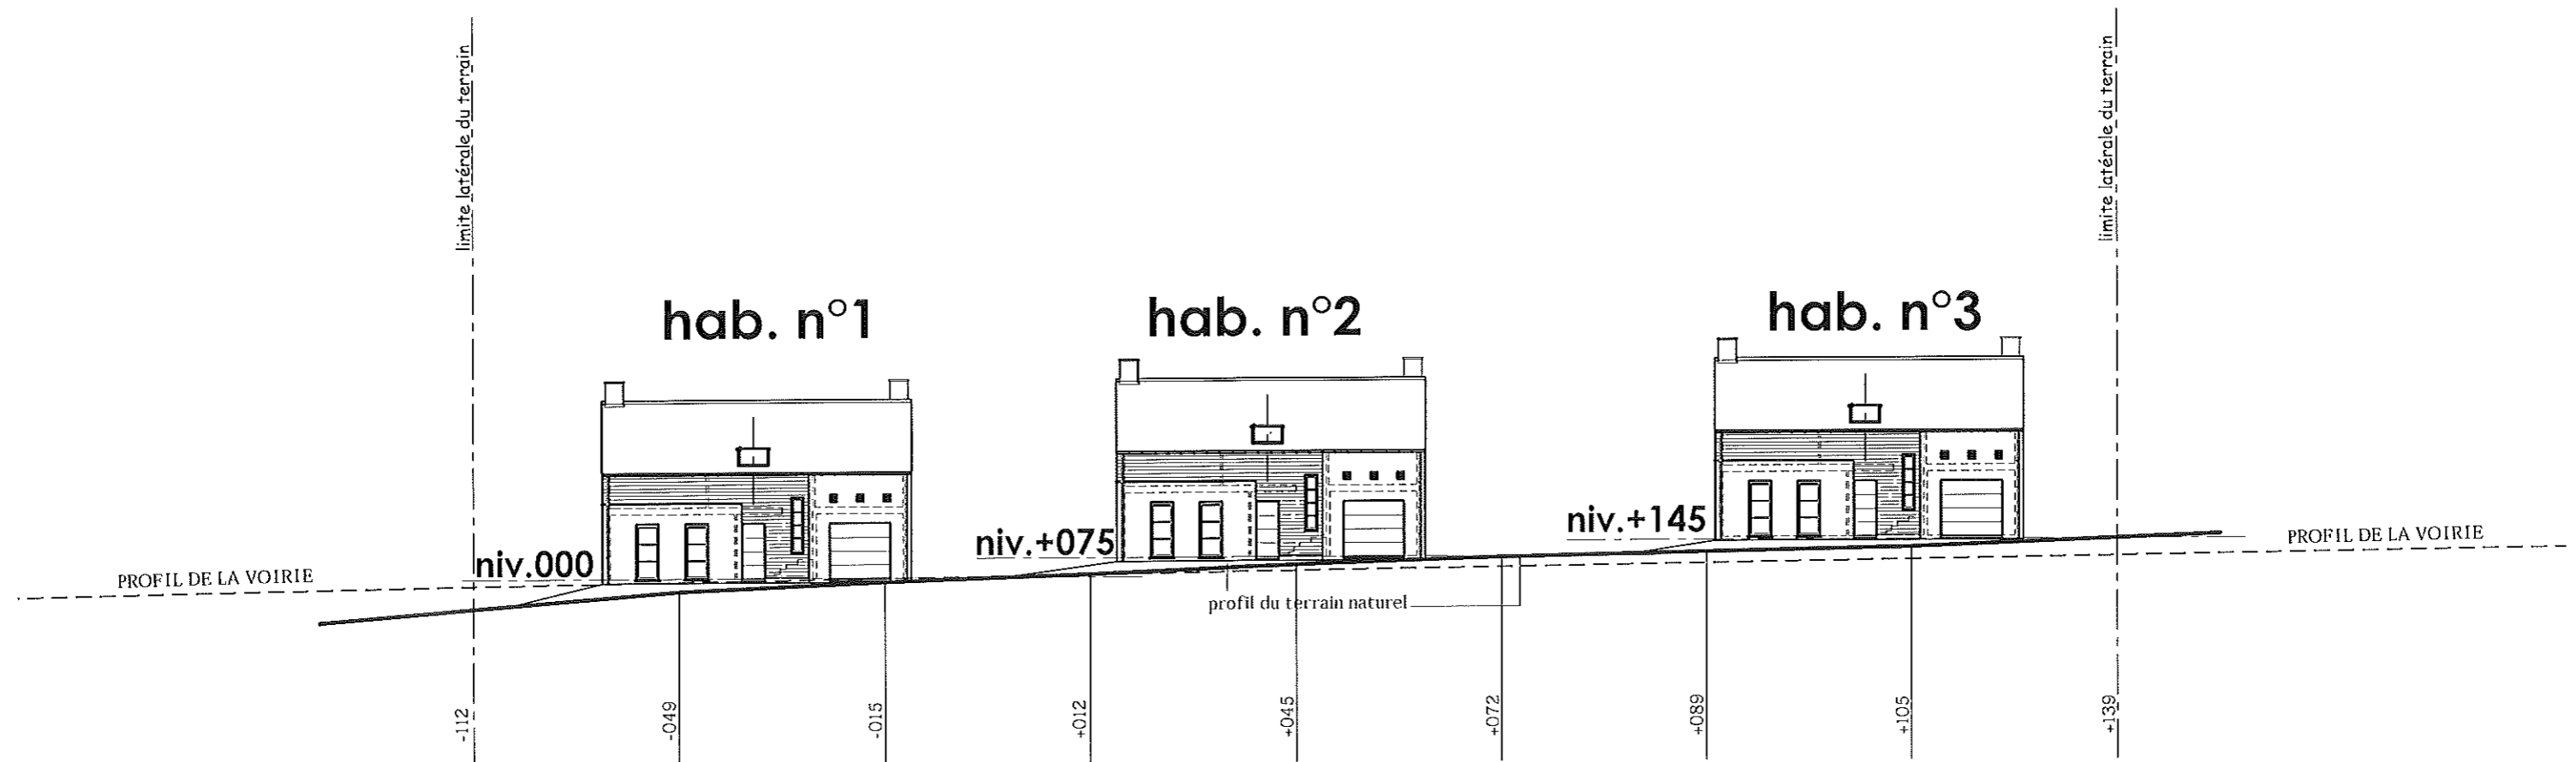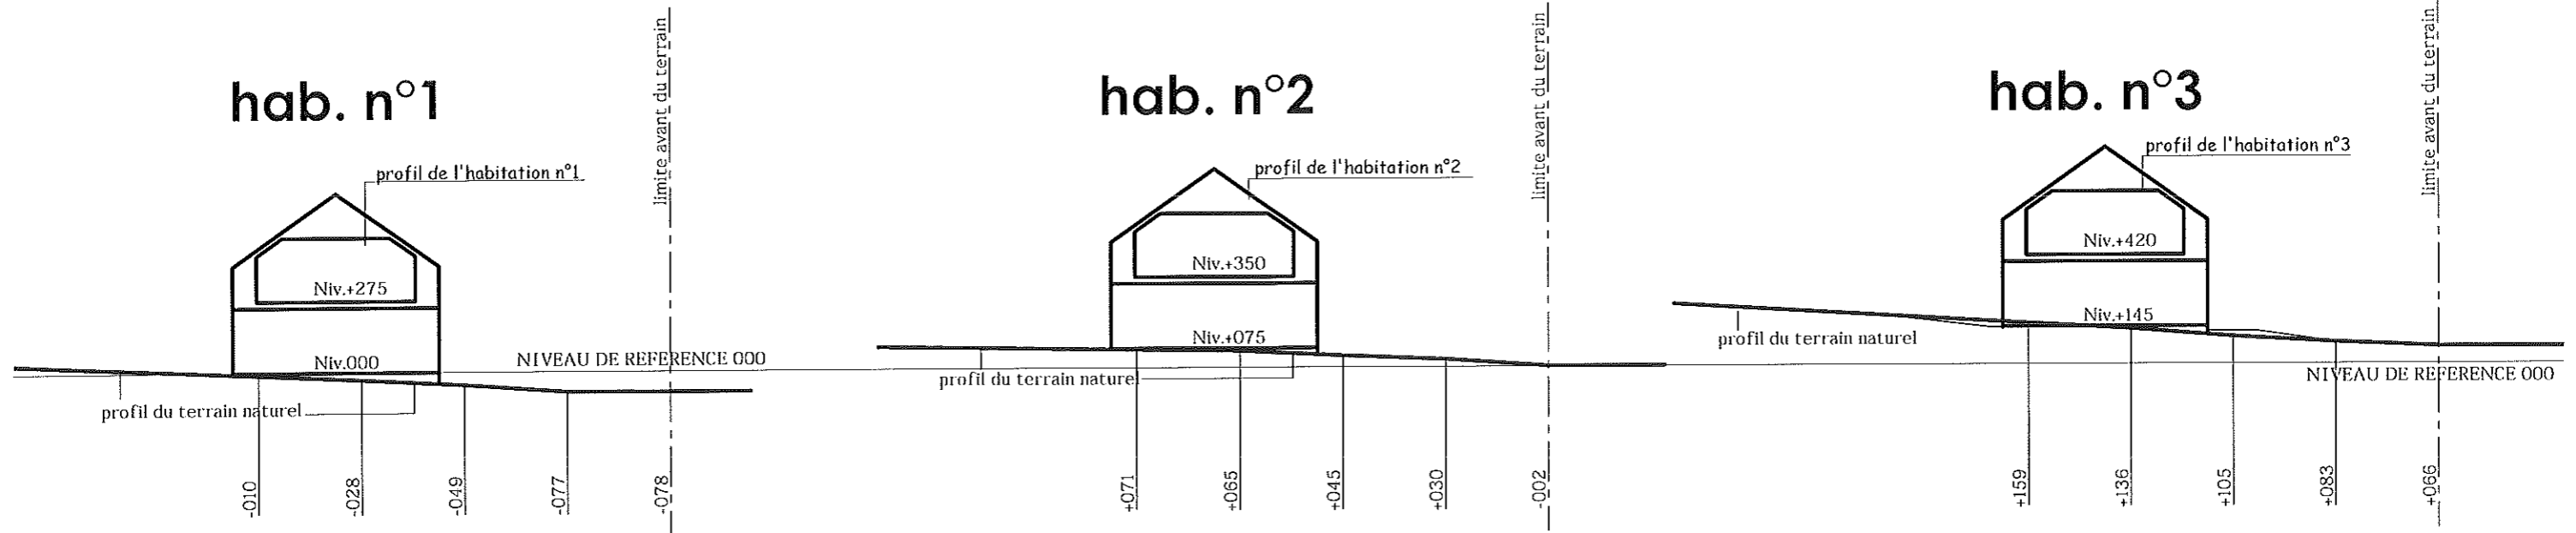


profil terrain n°1 éch:1/250

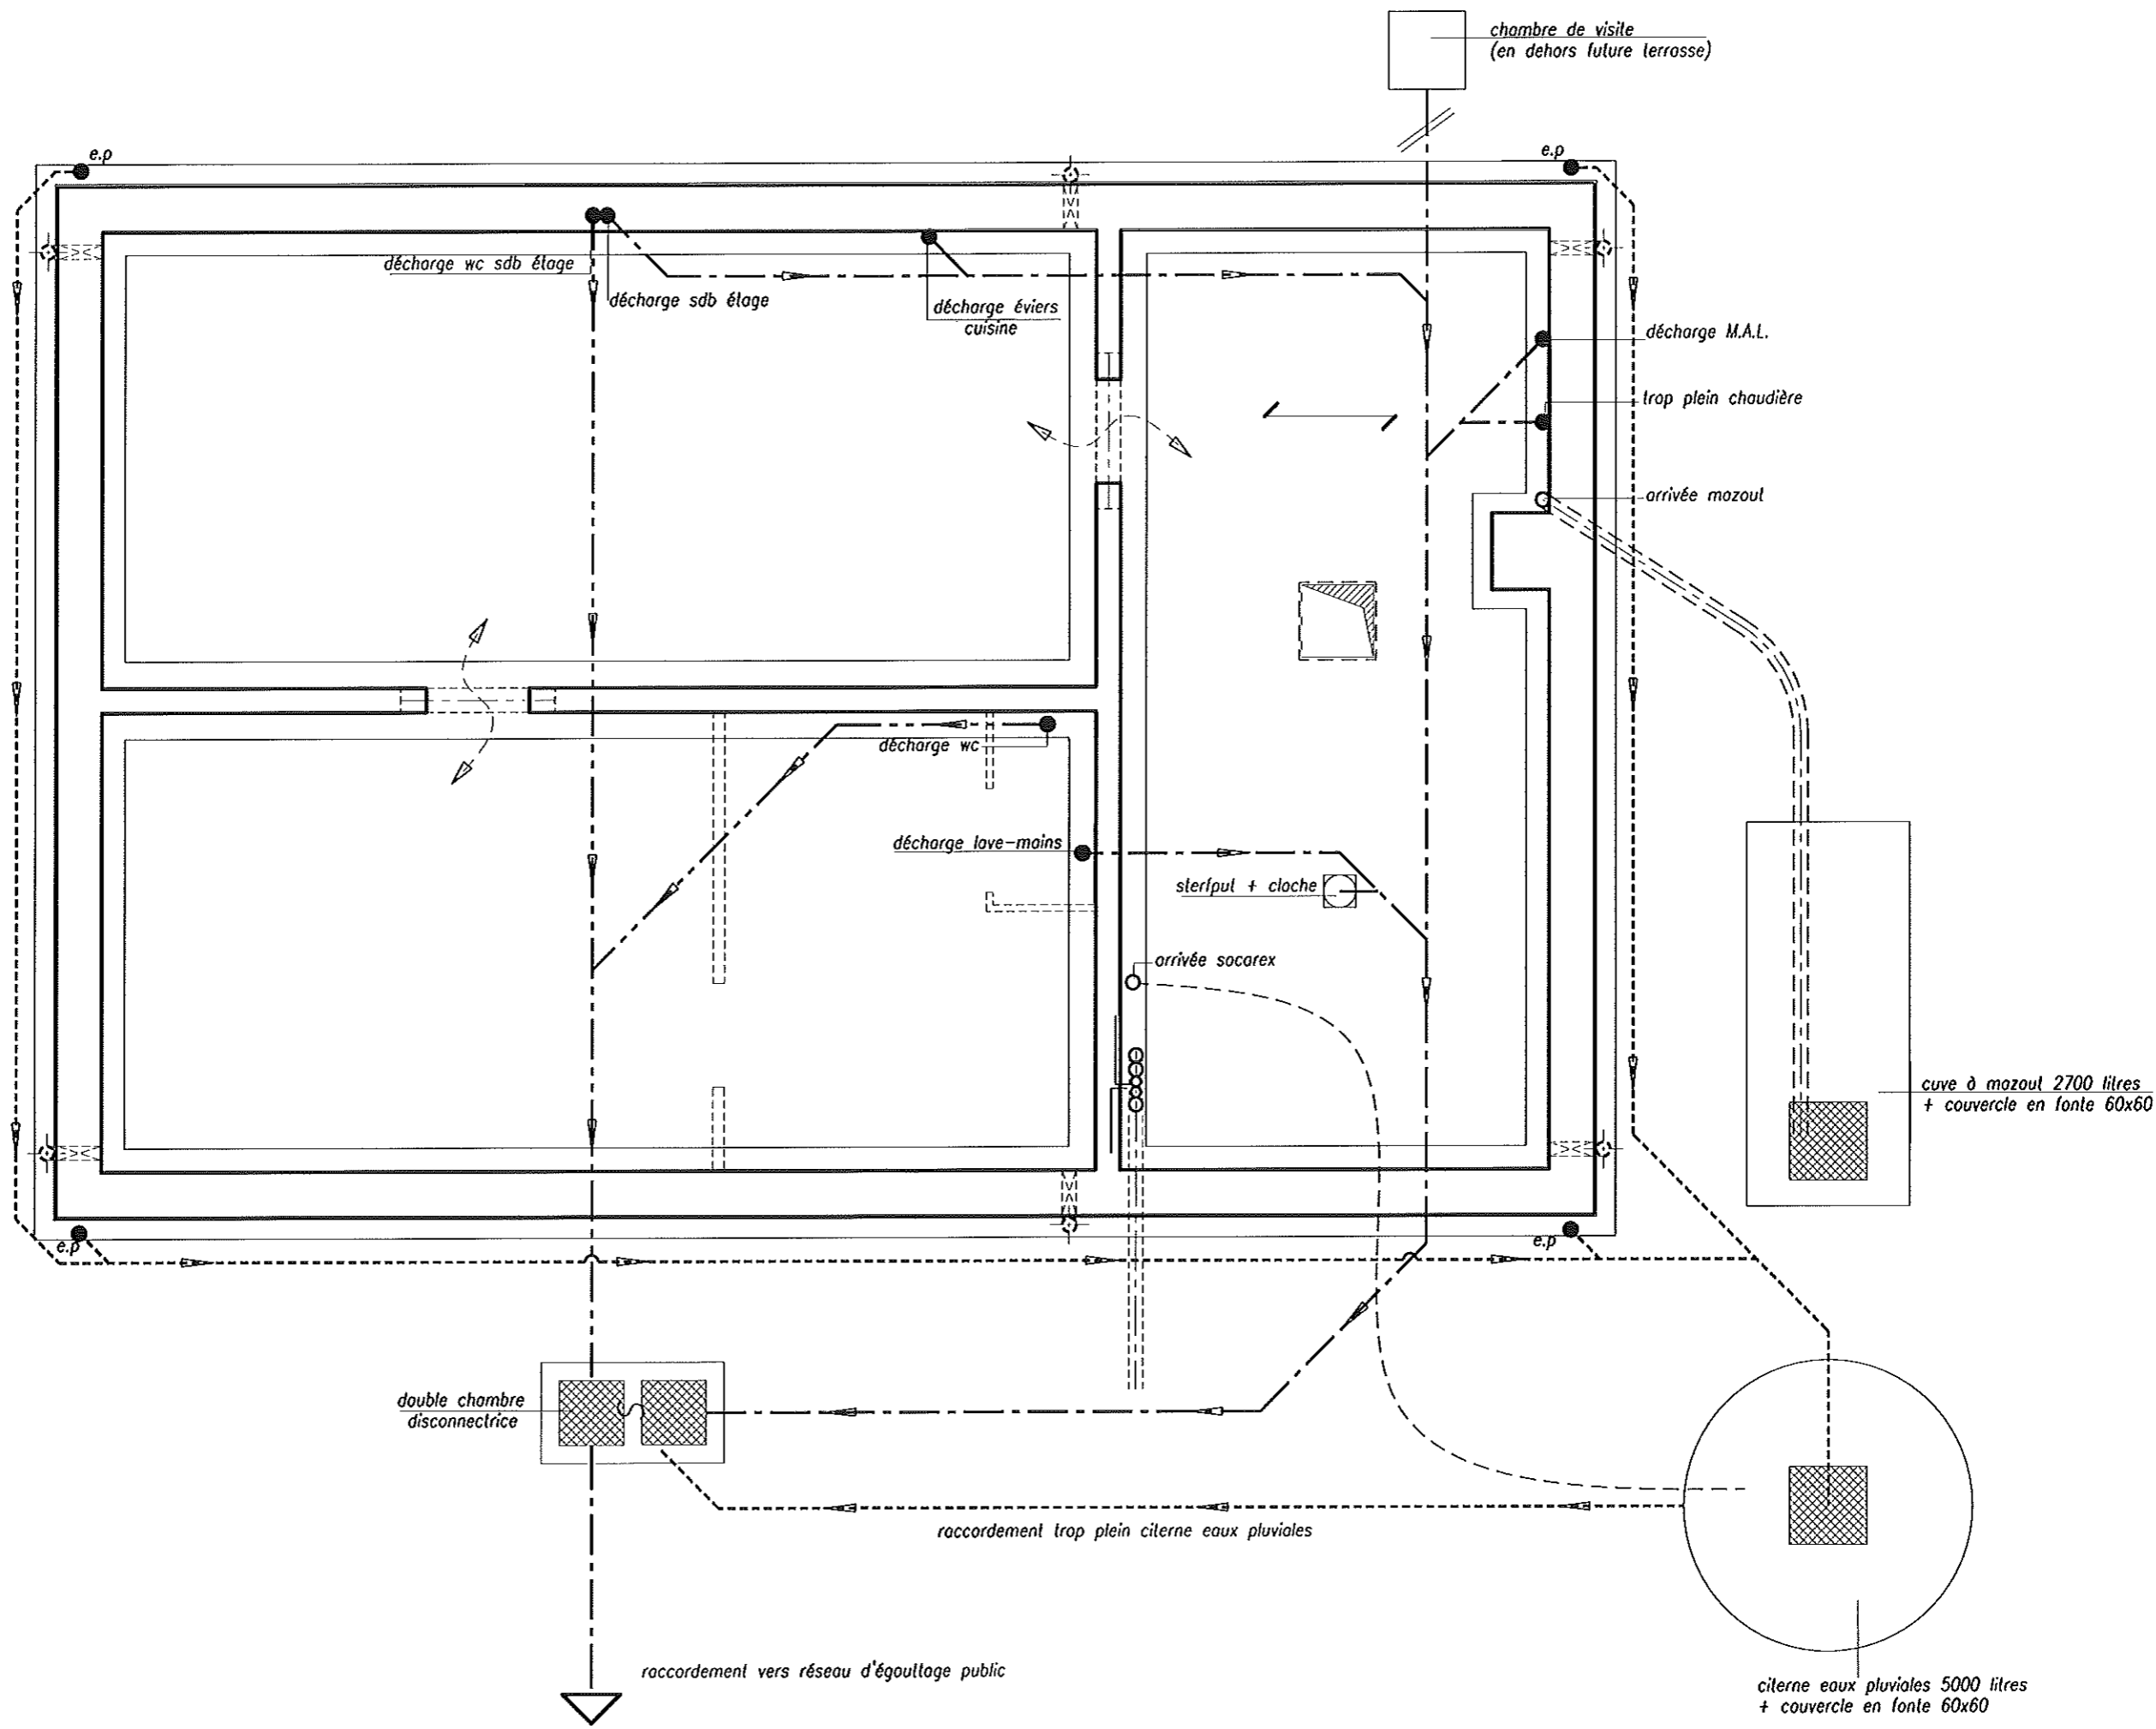

SCHEMA D'EGOUTTAGE (plan type)


éch:1/50

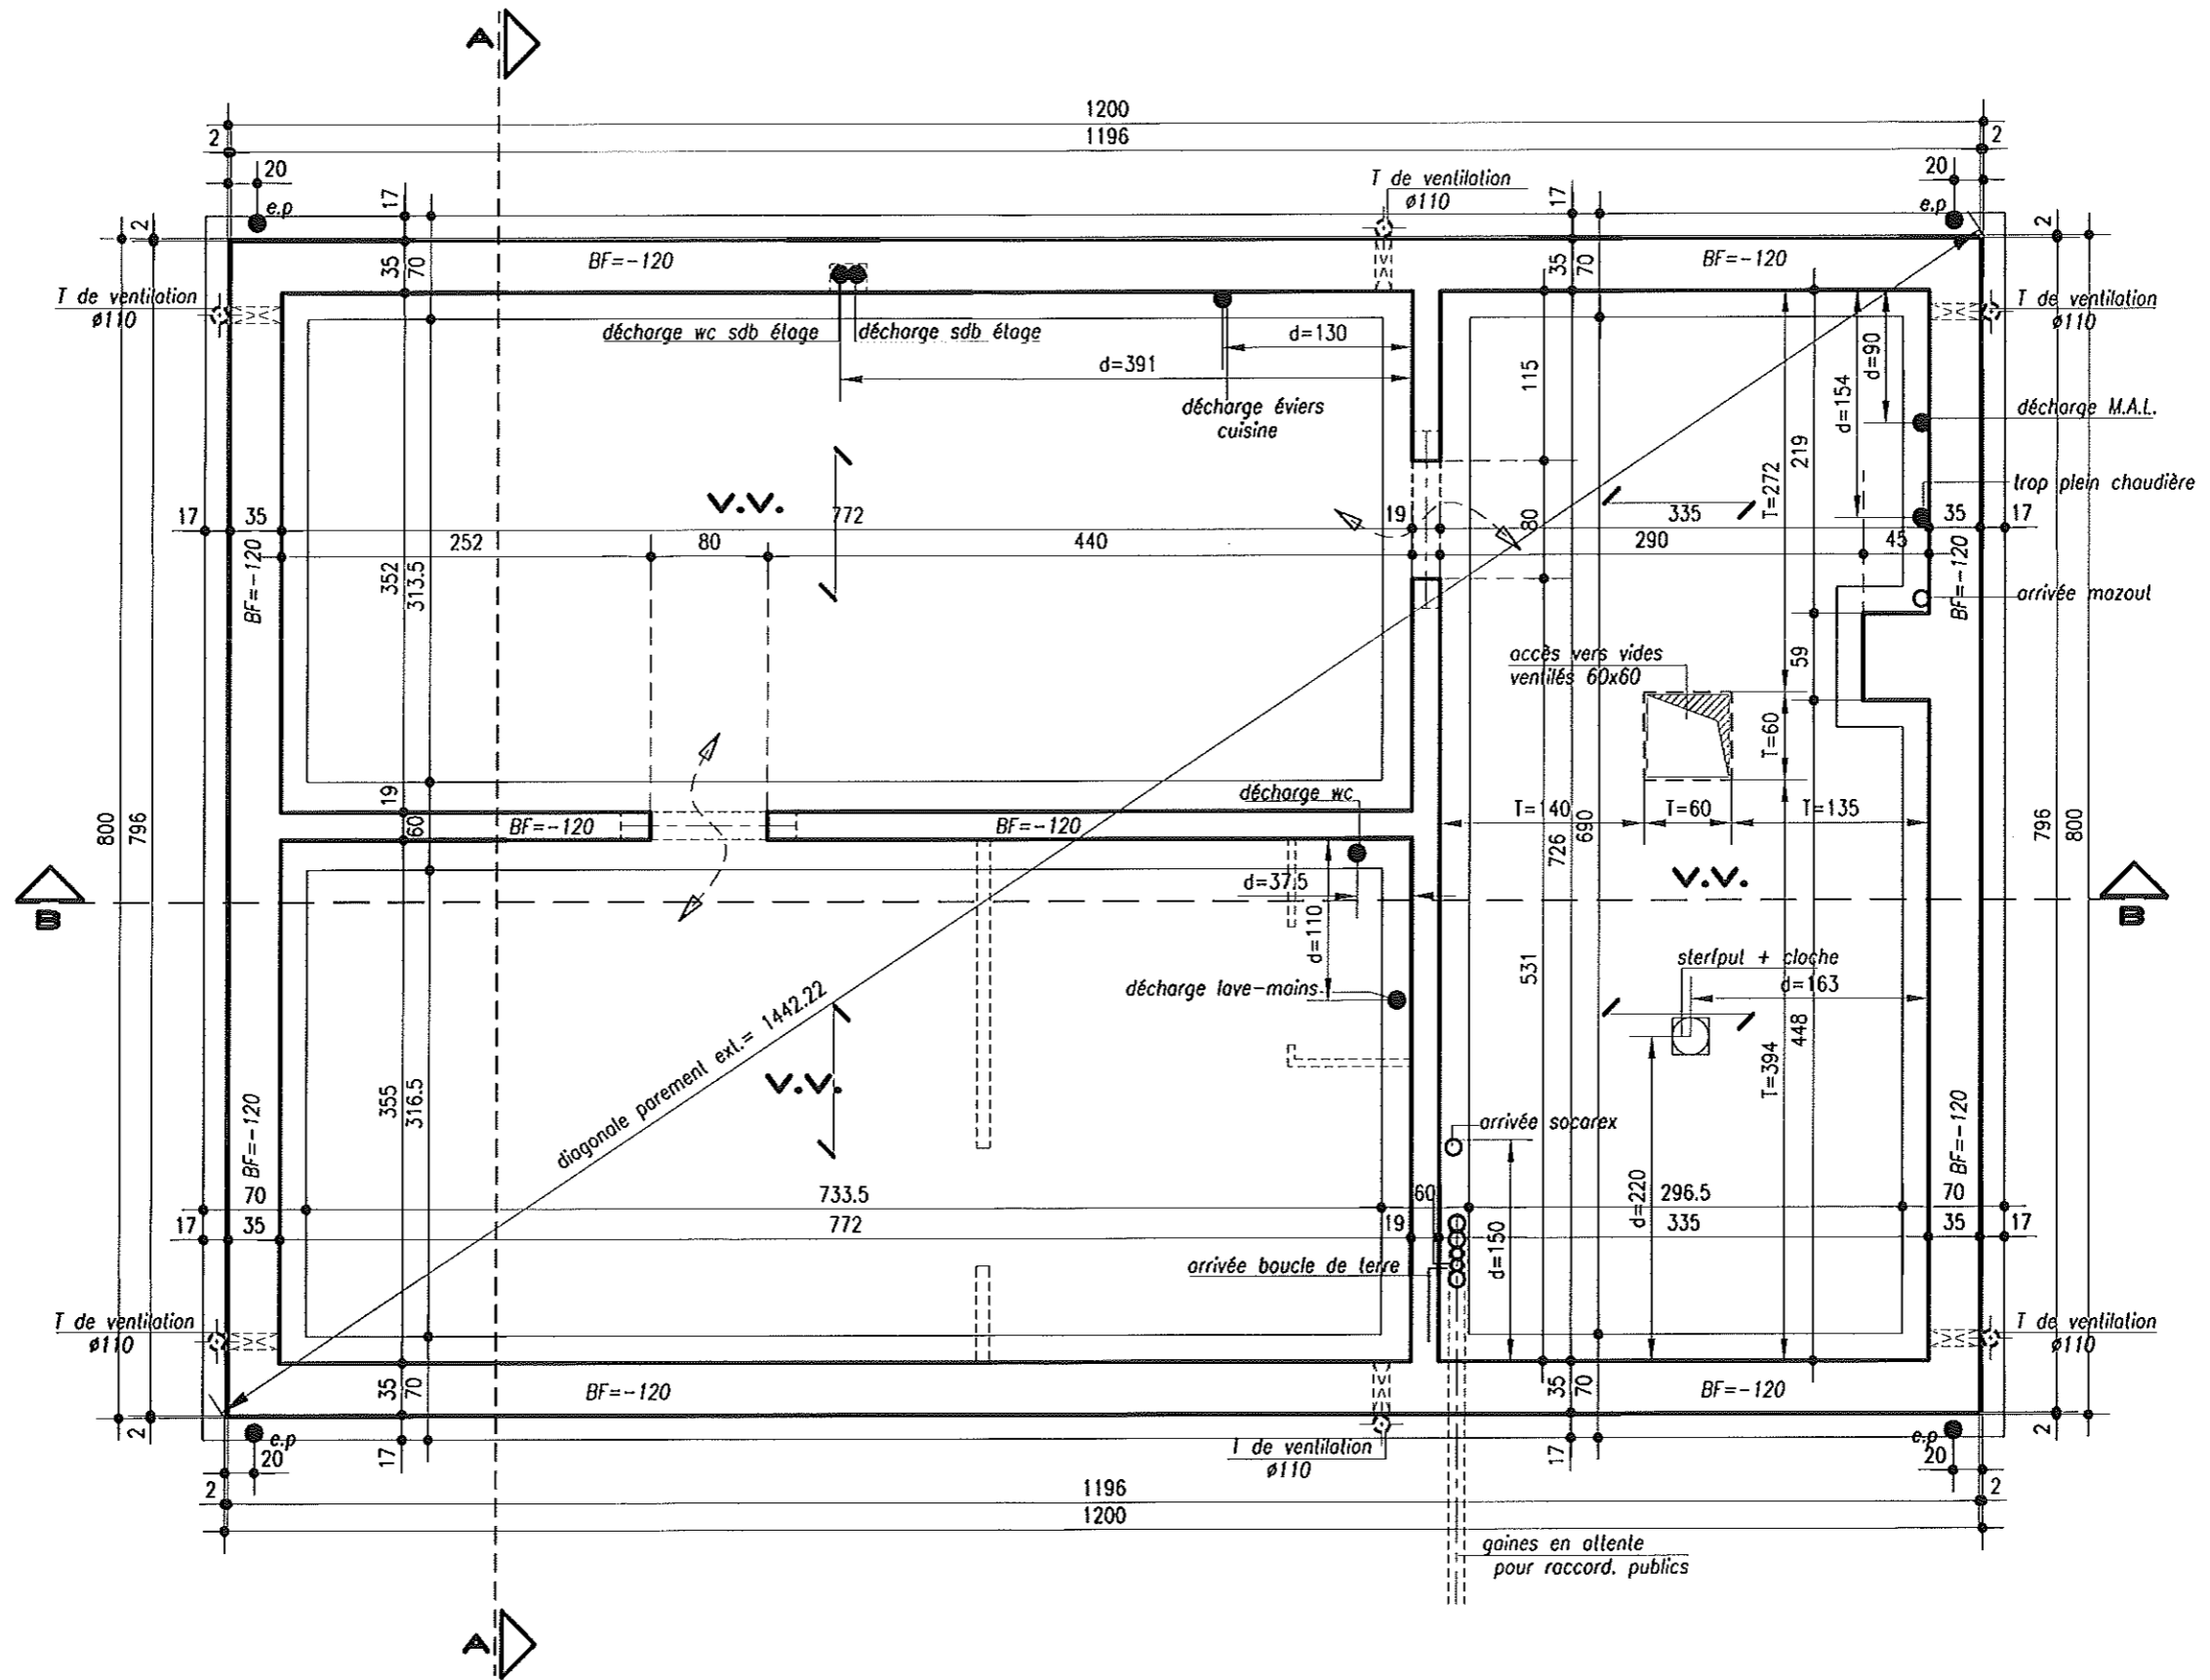


note: les niveaux renseignés sont les niveaux depuis niveau sol fini (référence 000)

FONDATIONS (plan type)


éch:1/50

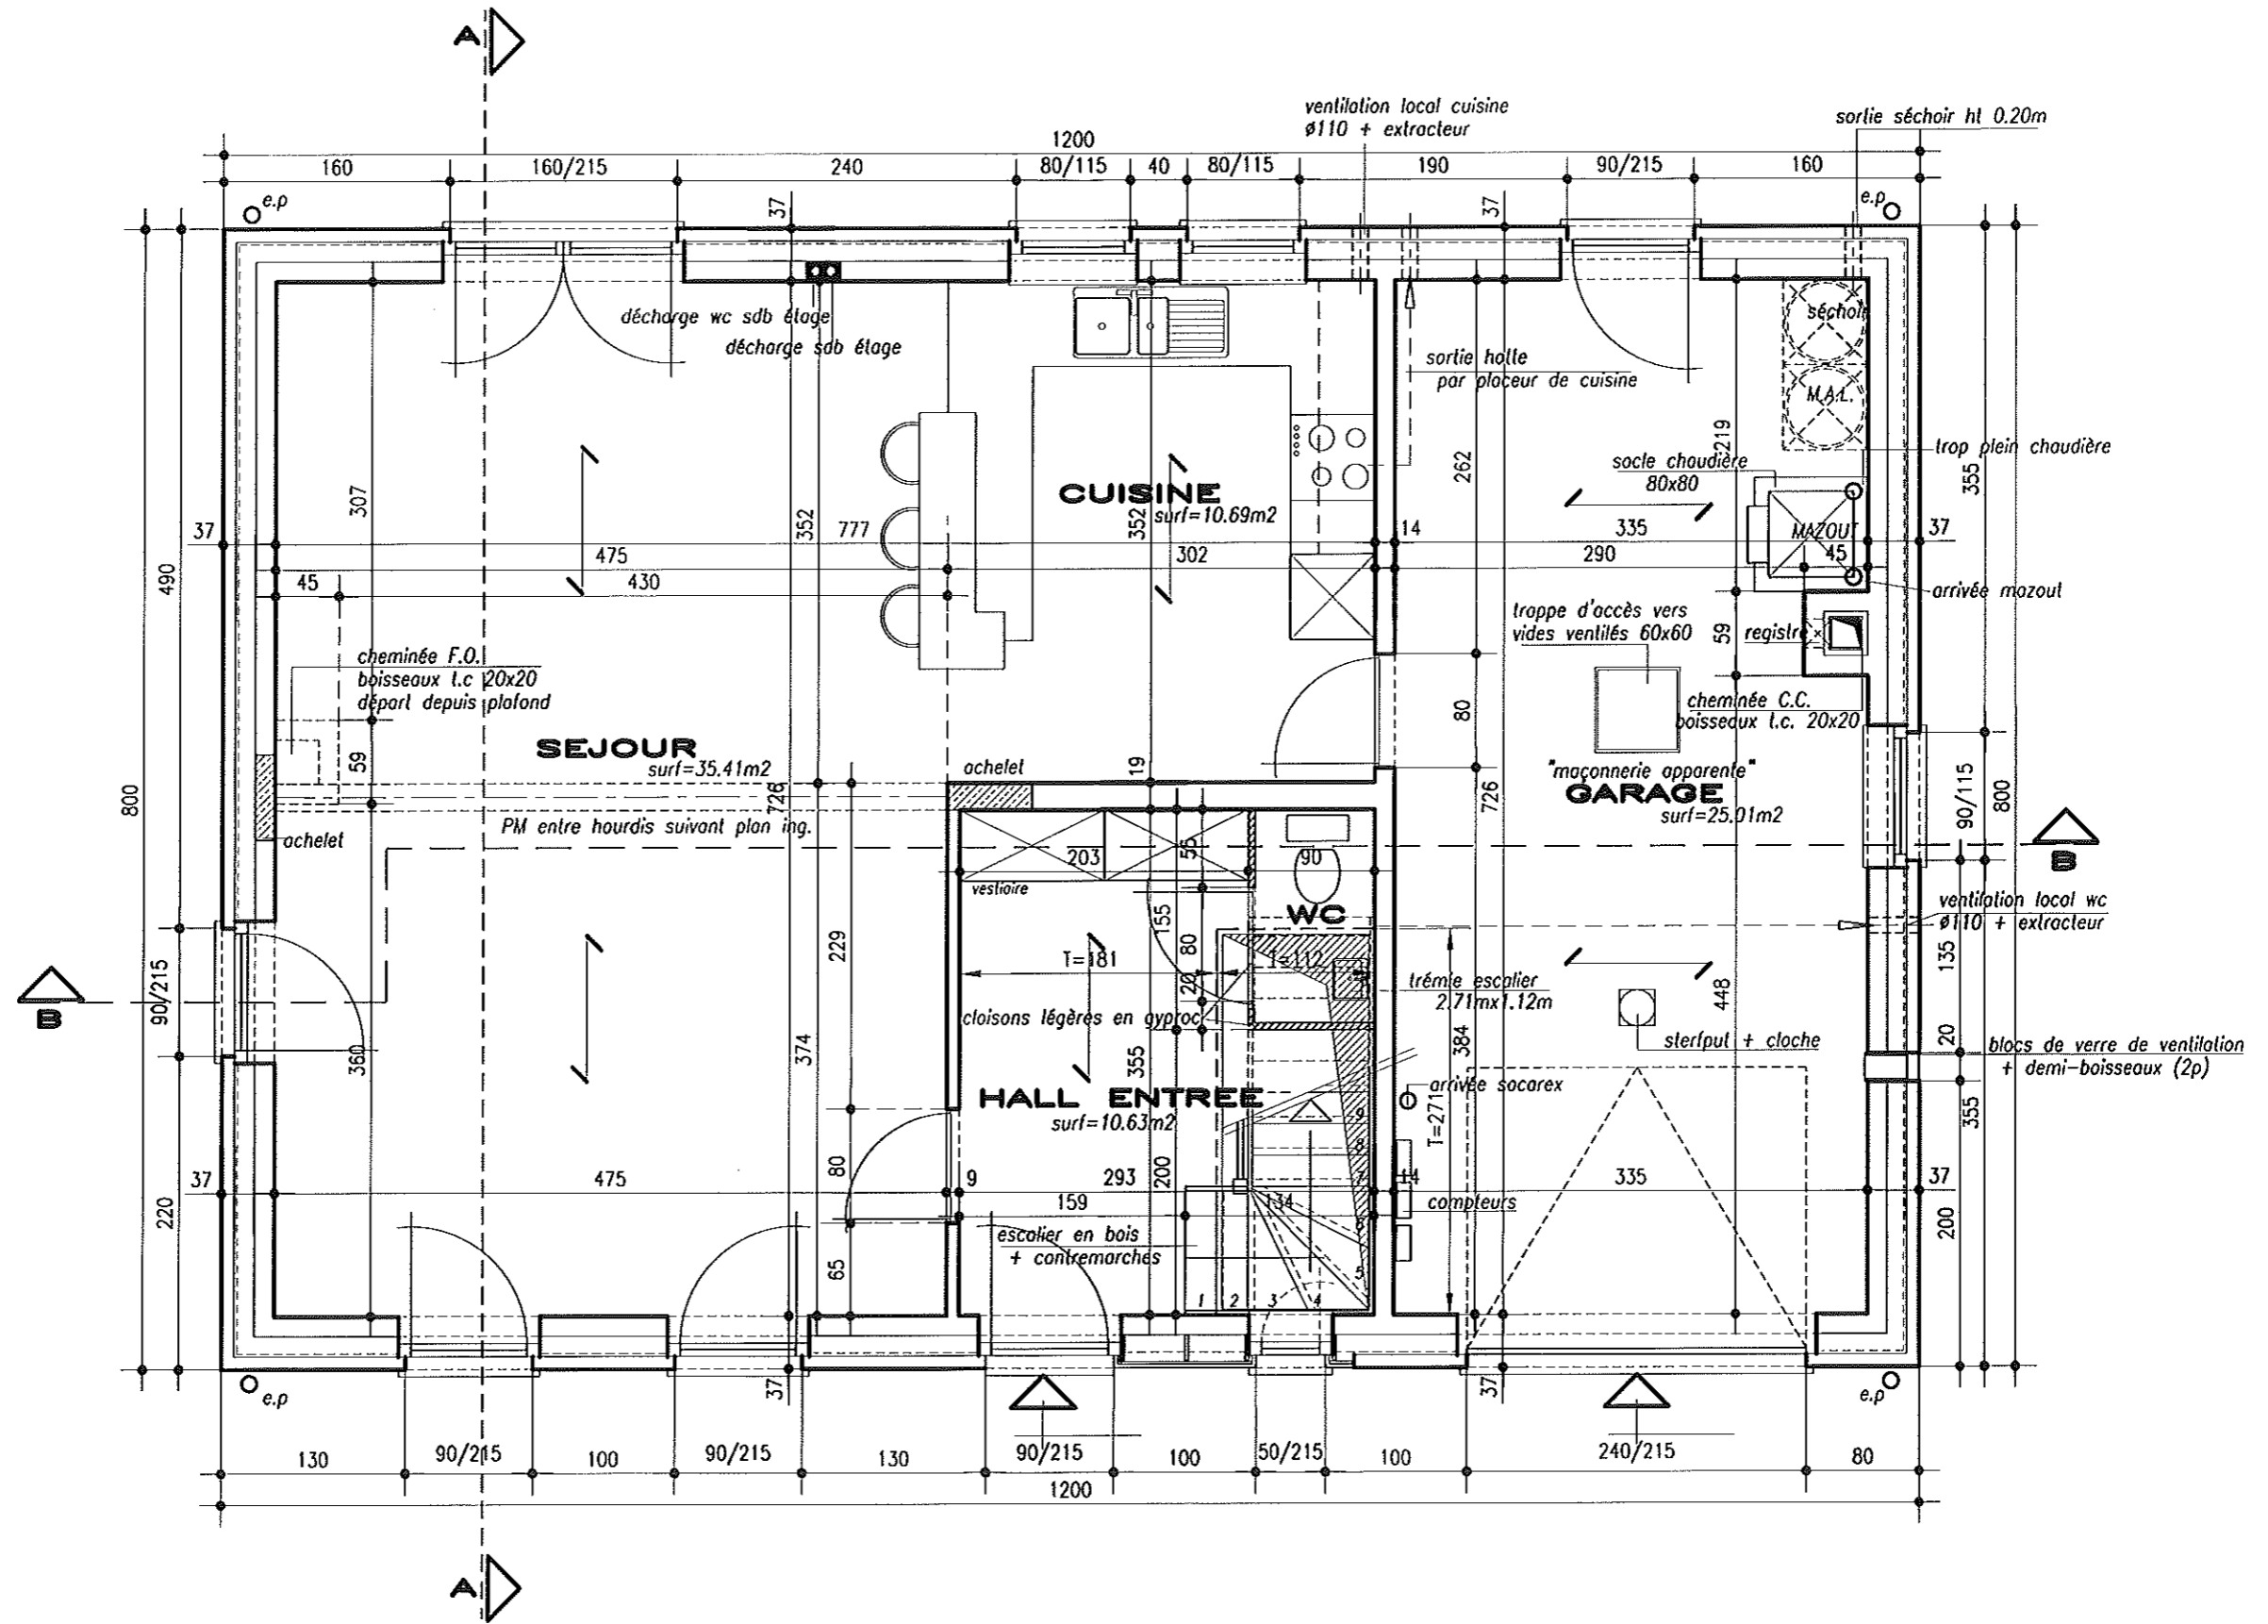

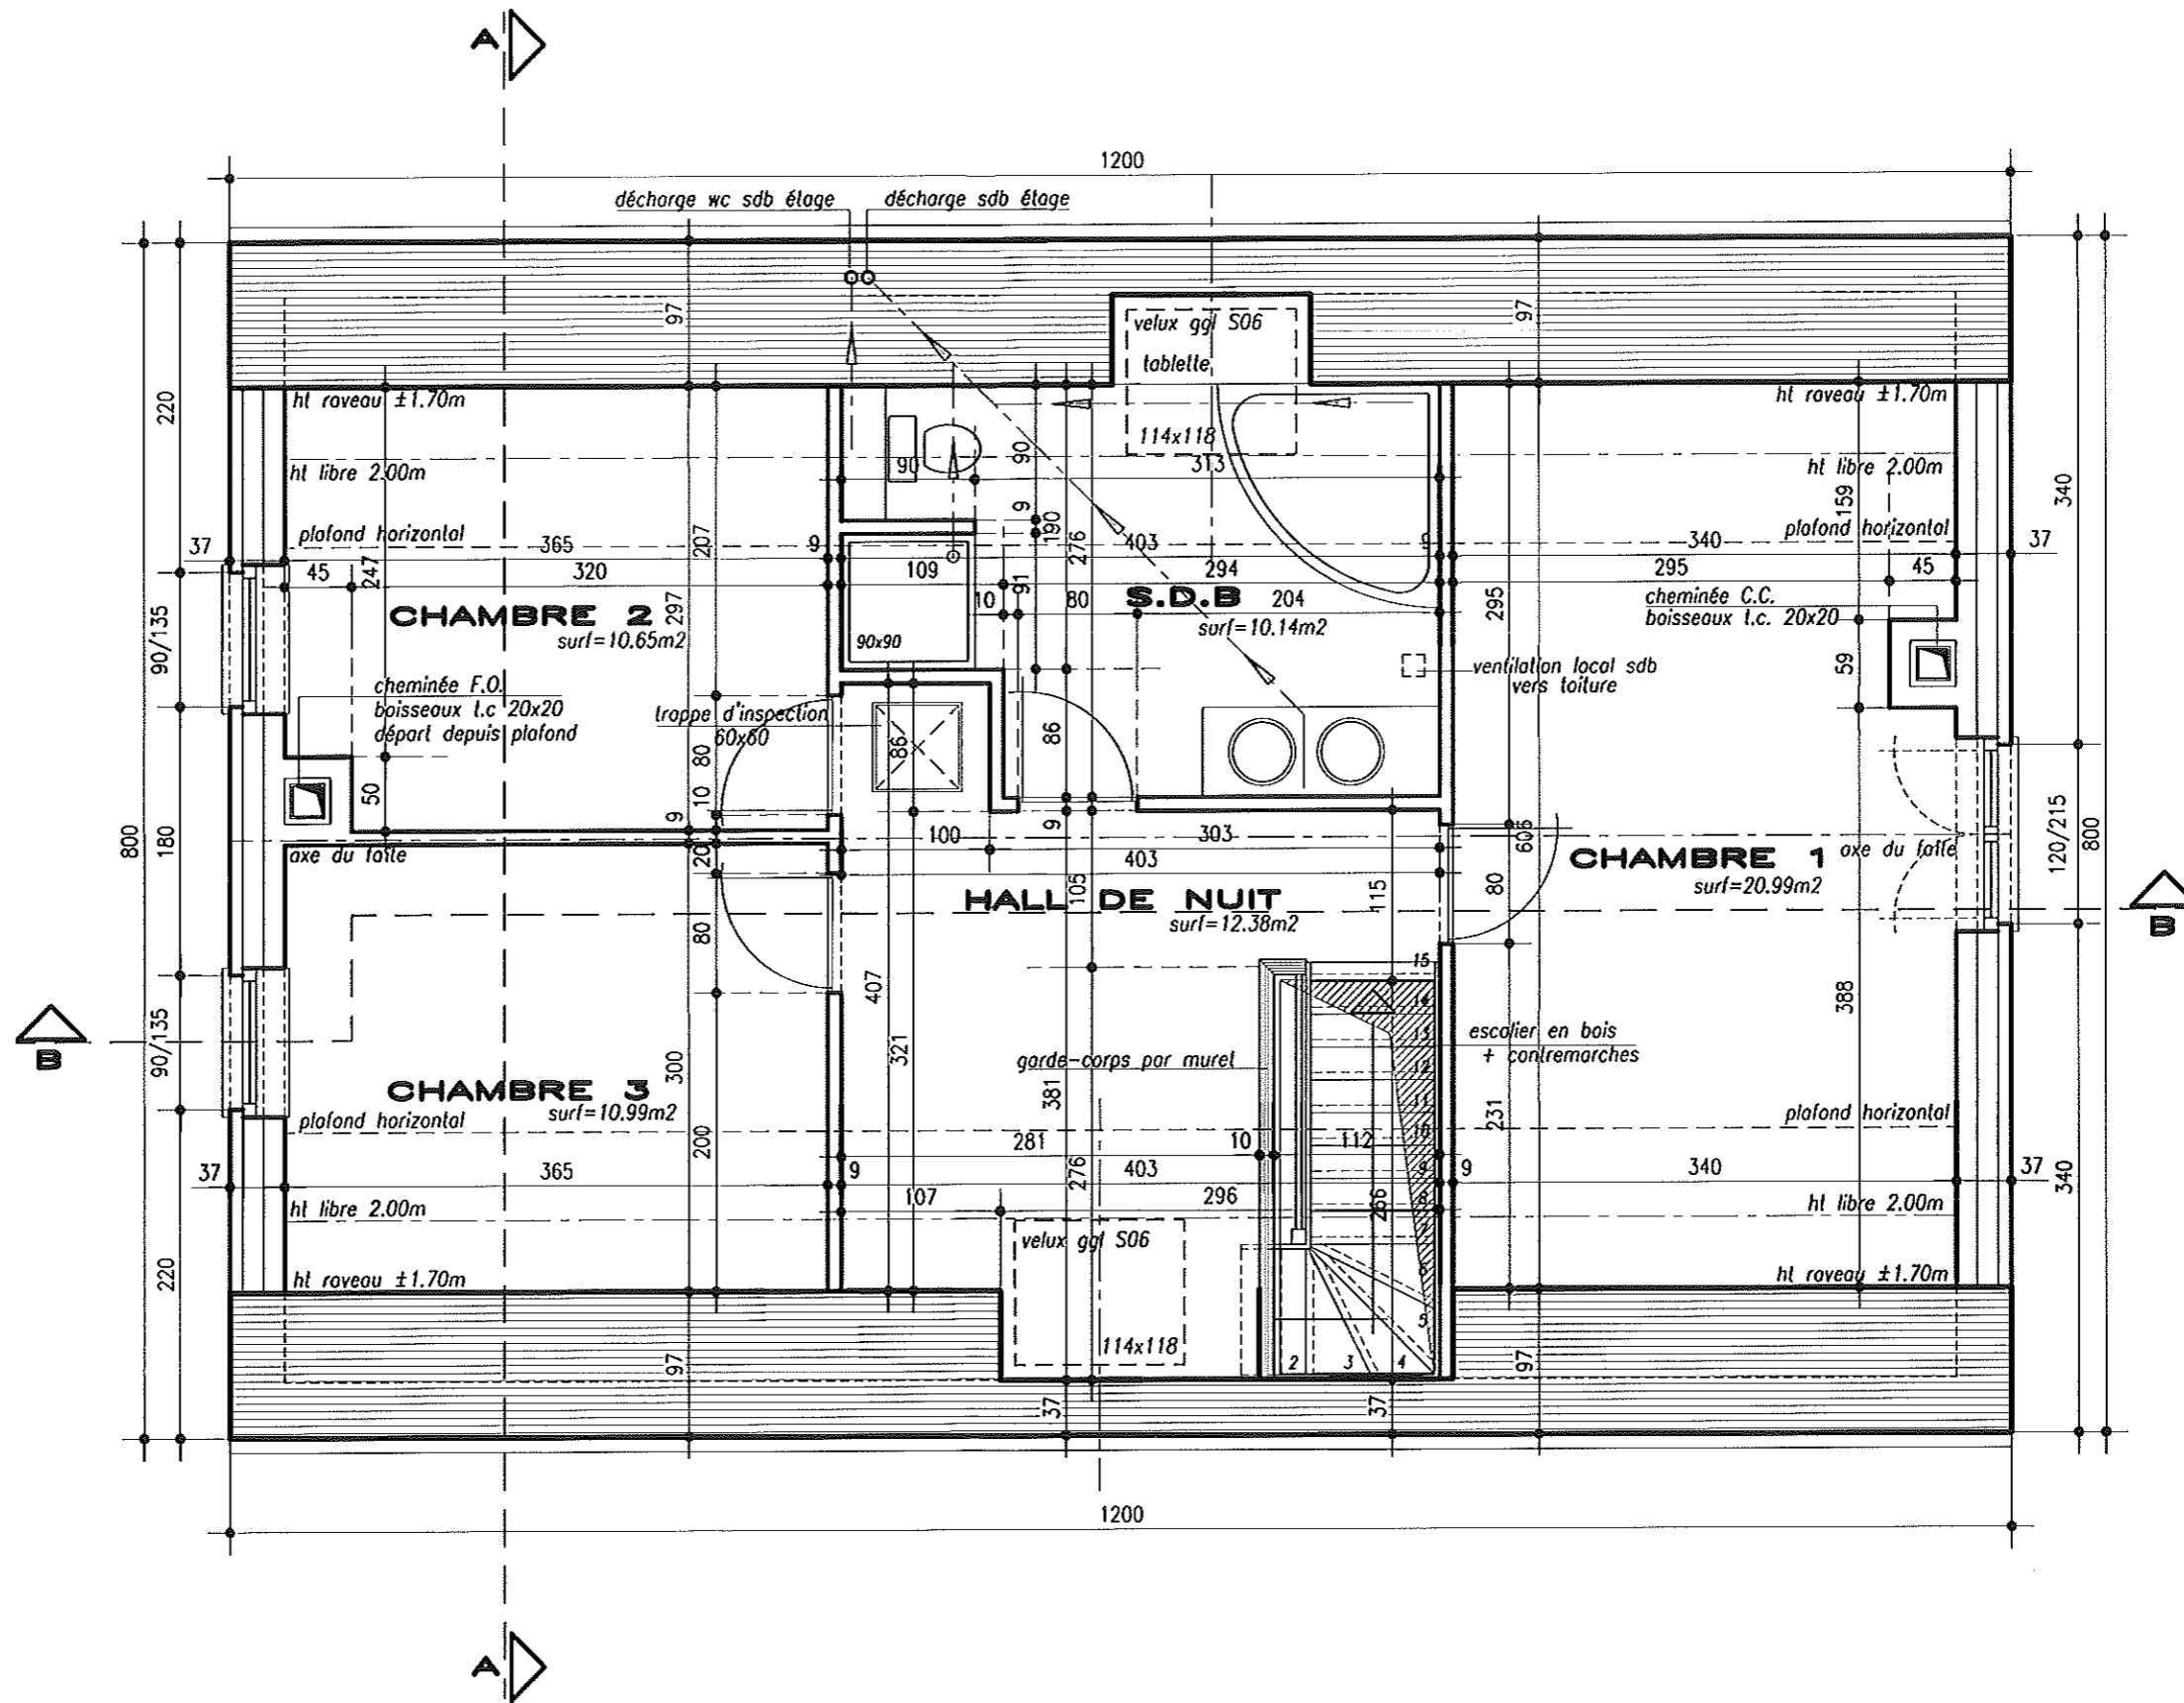

ETAGE (plan type)


éch:1/50

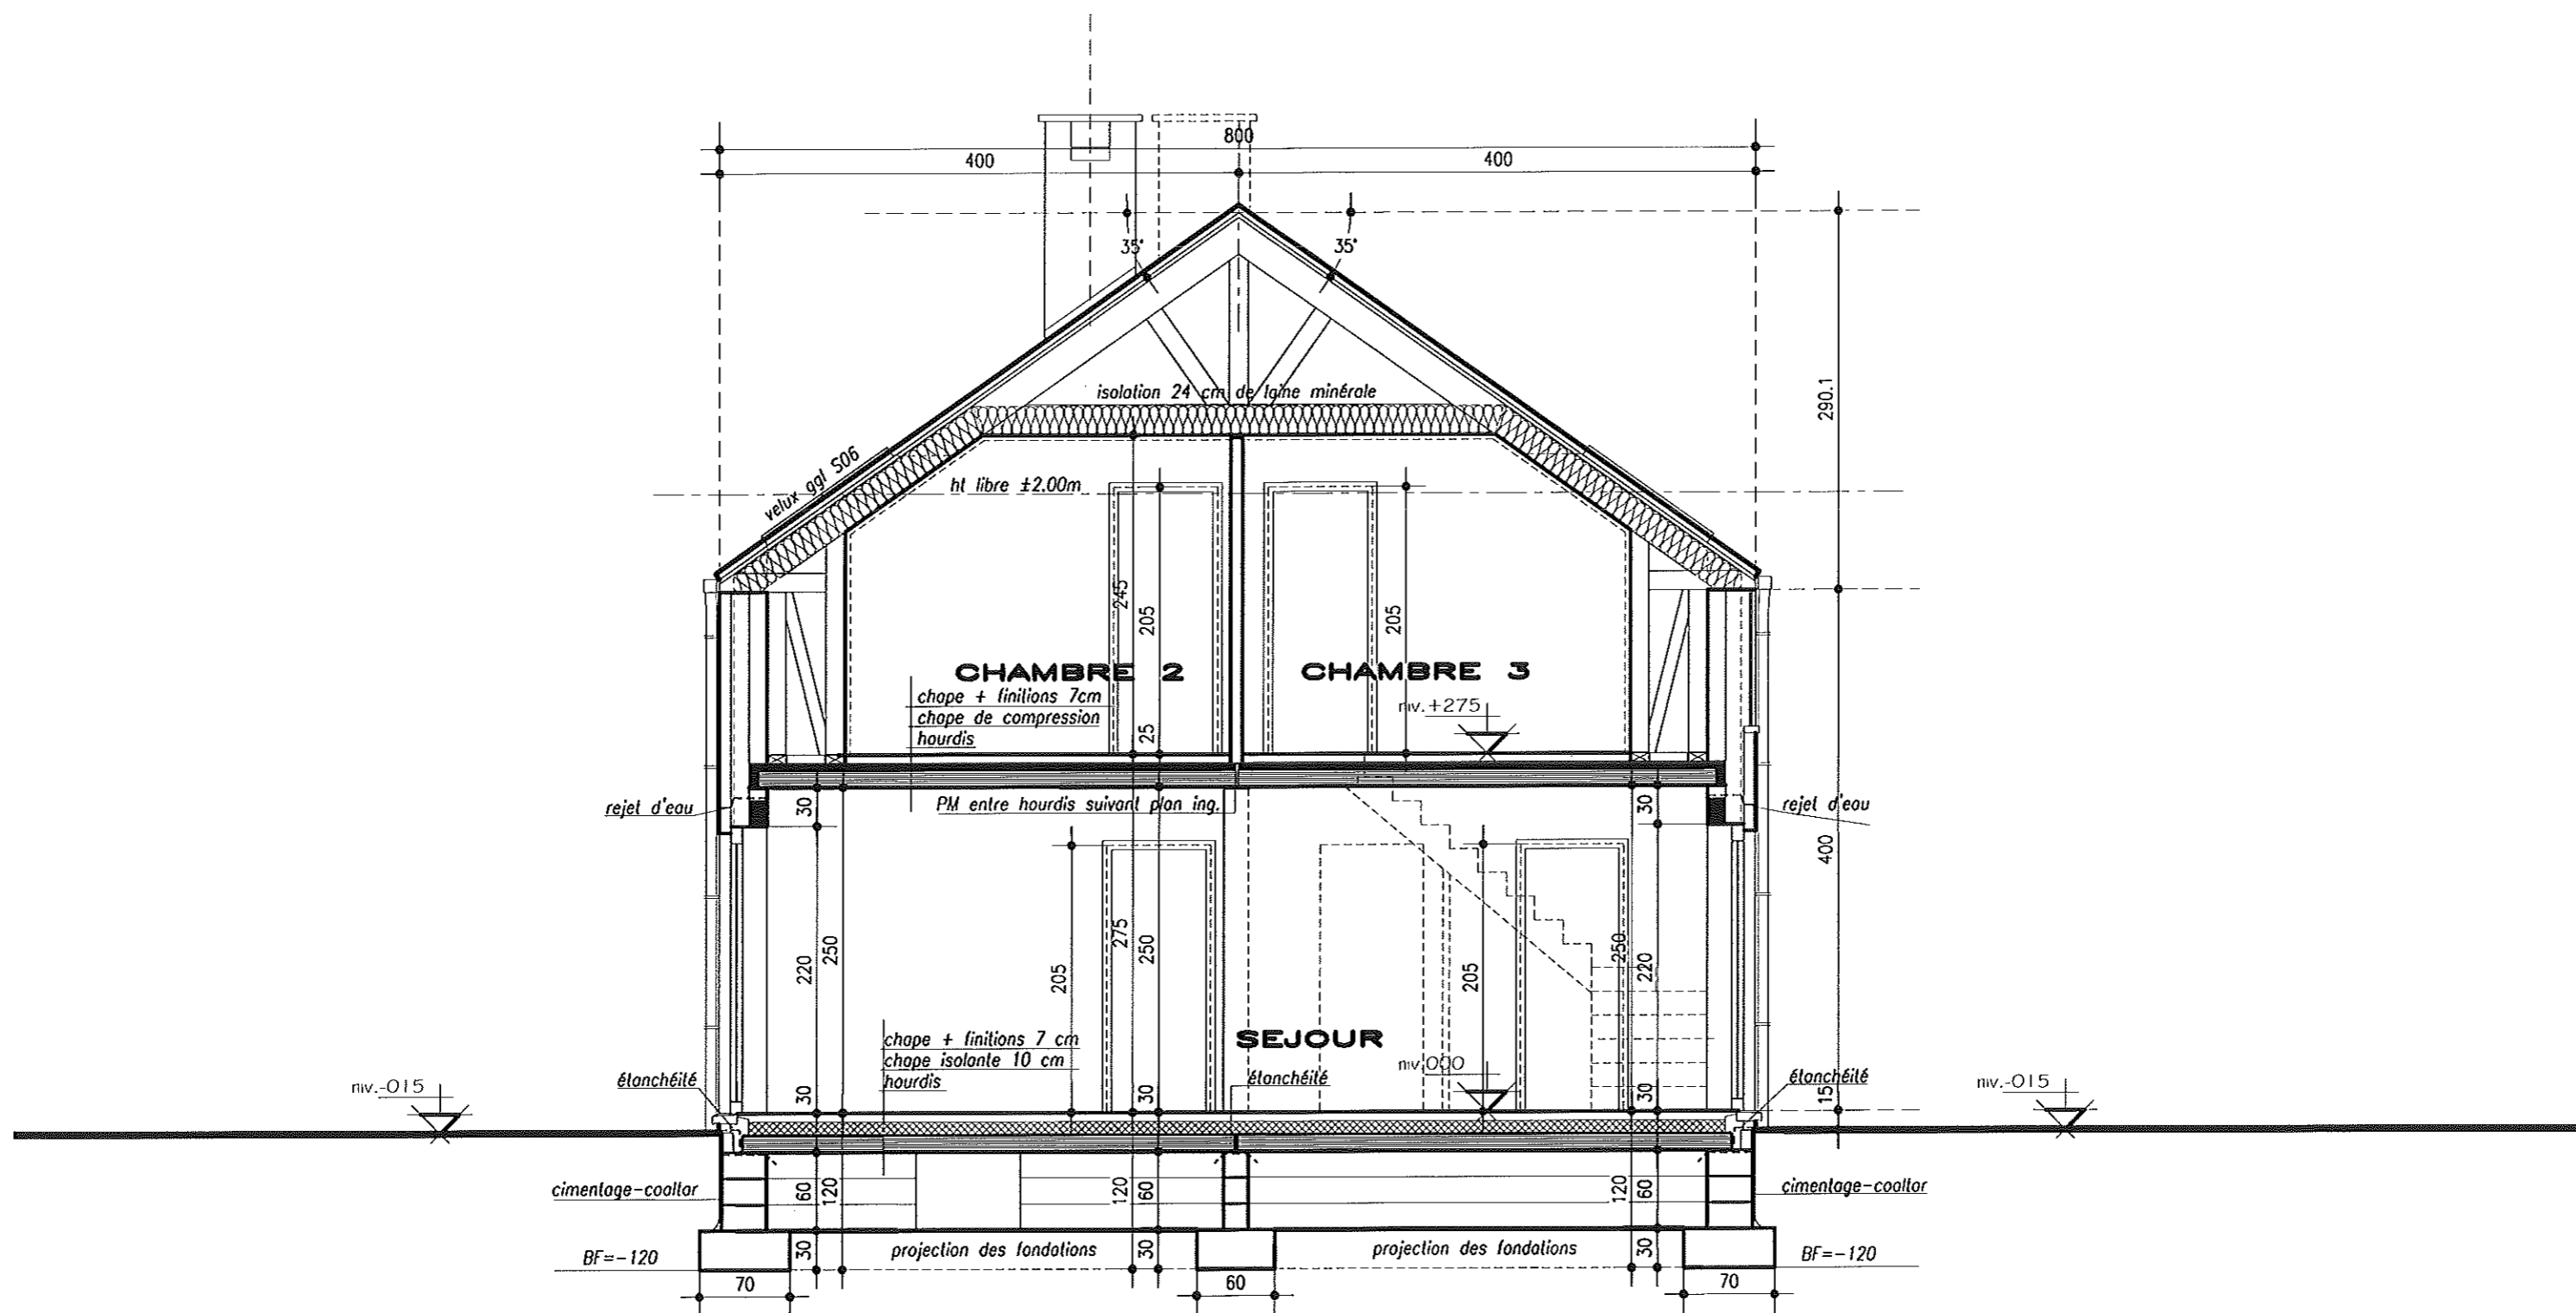

COUPE TRANSVERSALE AA (coupe type) éch:1/50

note: les niveaux renseignés sont les niveaux depuis niveau sol fini (référence 000)

niveau fini habitation n°1 = niveau implantation 000
 niveau fini habitation n°2 = niveau implantation +075
 niveau fini habitation n°3 = niveau implantation +145

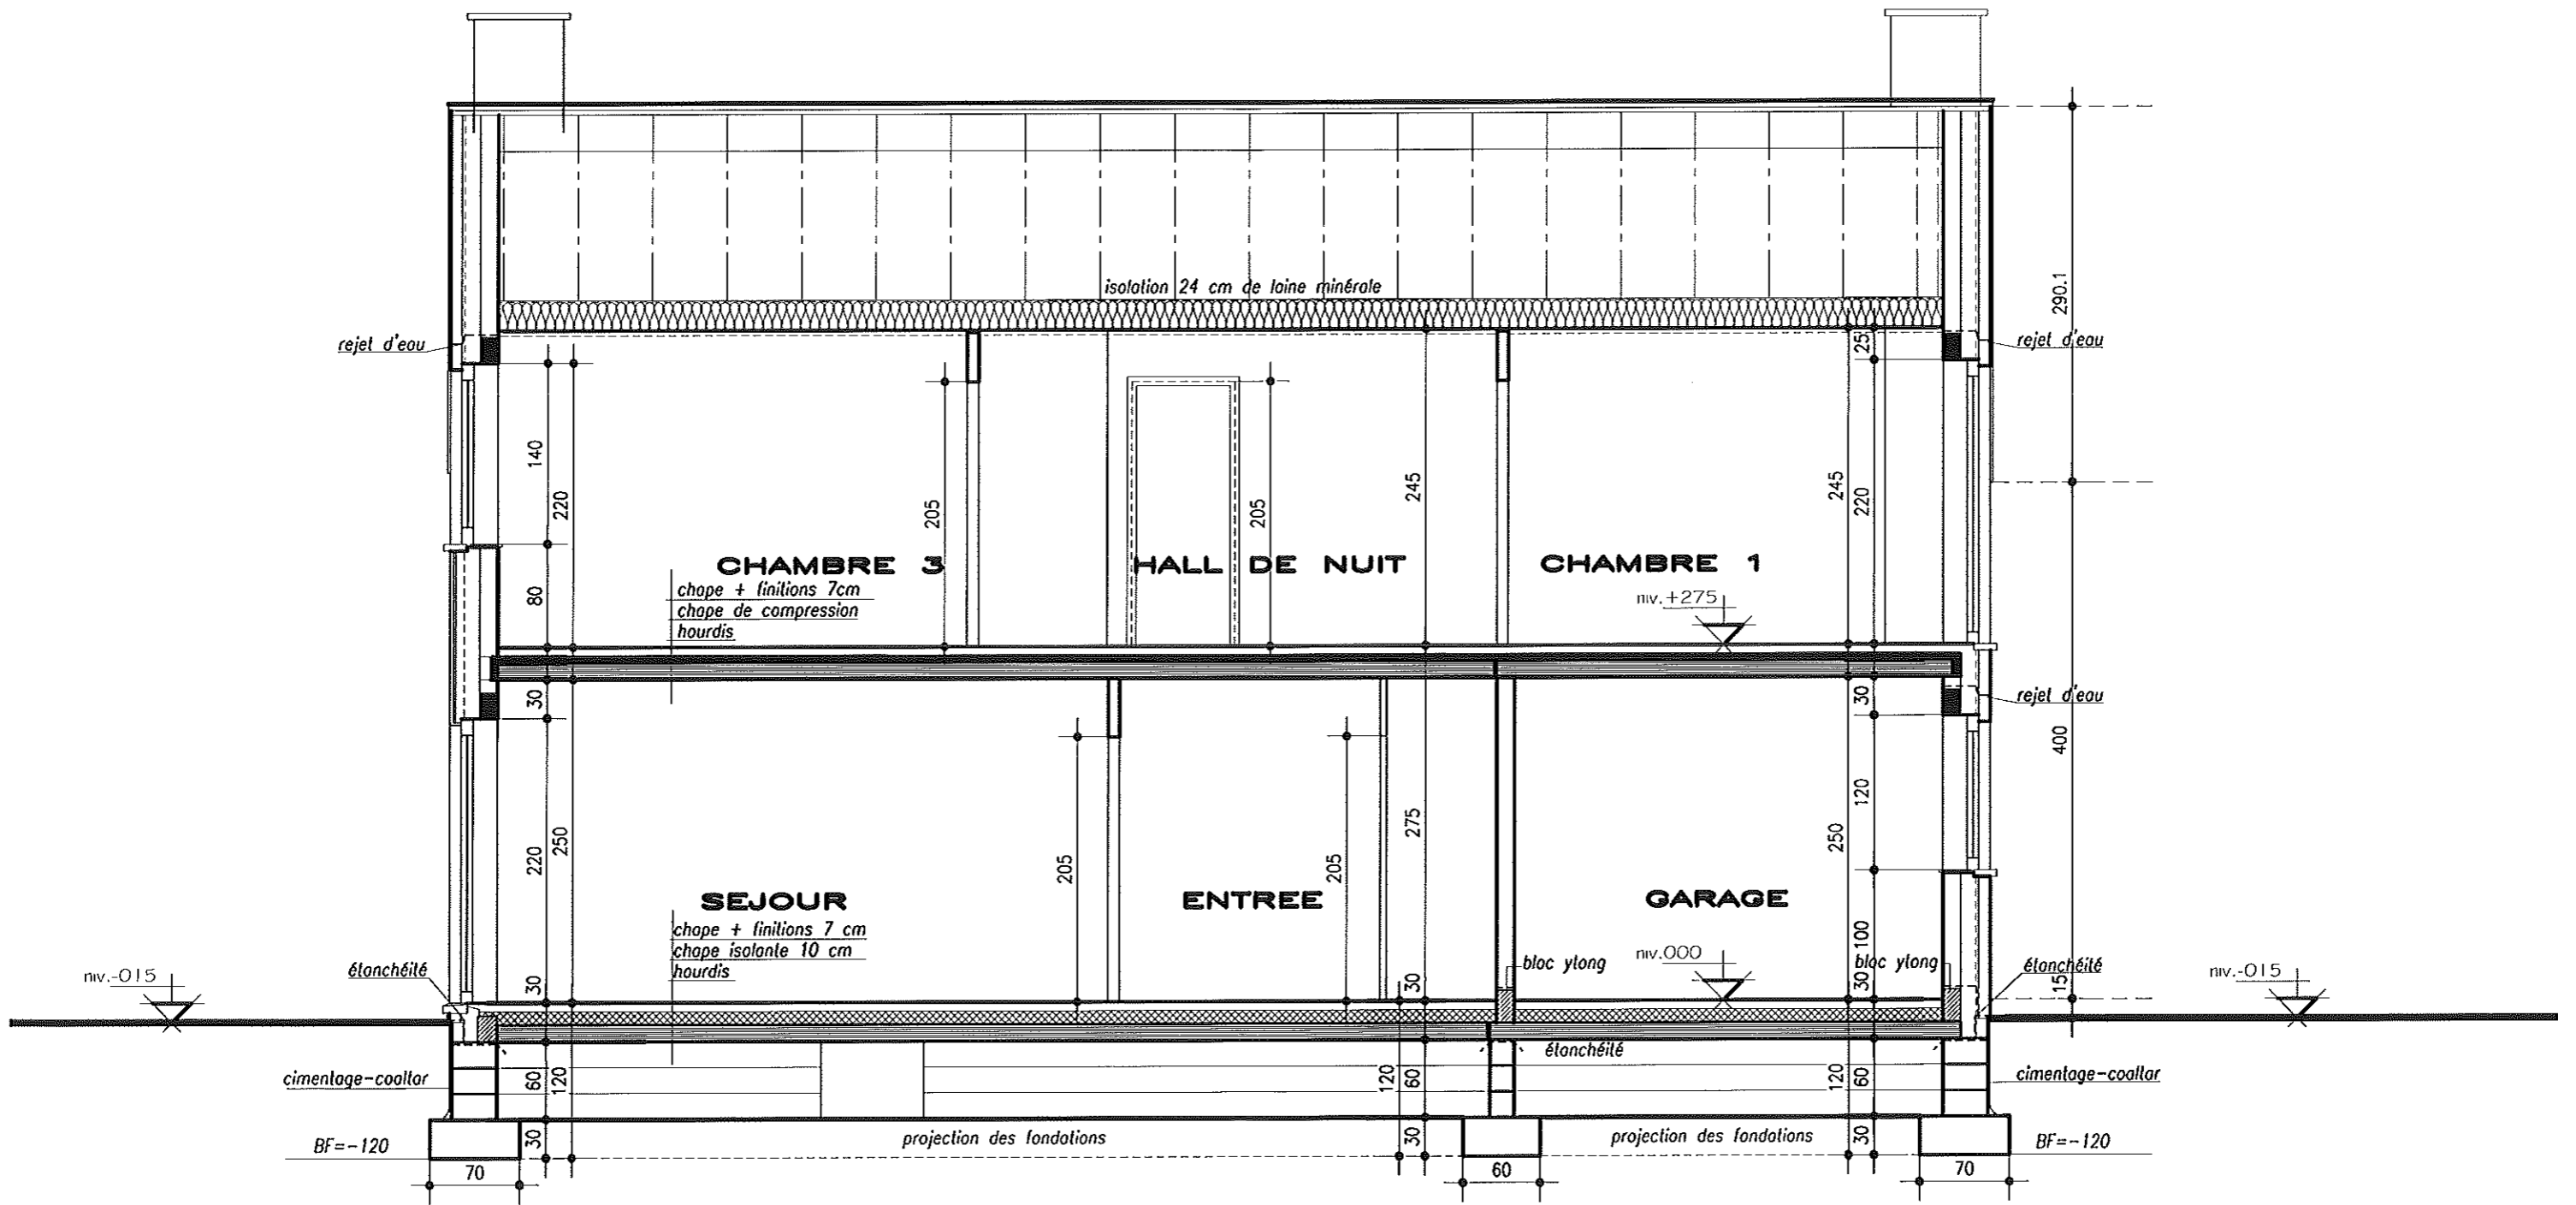

COUPE LONGITUDINALE BB (coupe type) éch:1/50

note: les niveaux renseignés sont les niveaux depuis niveau sol fini (référence 000)


niveau fini habitation n°1 = niveau implantation 000

niveau fini habitation n°2 = niveau implantation +075

niveau fini habitation n°3 = niveau implantation +145

HABITATION N°1

niveau fini habitation n°1 = niveau implantation 000

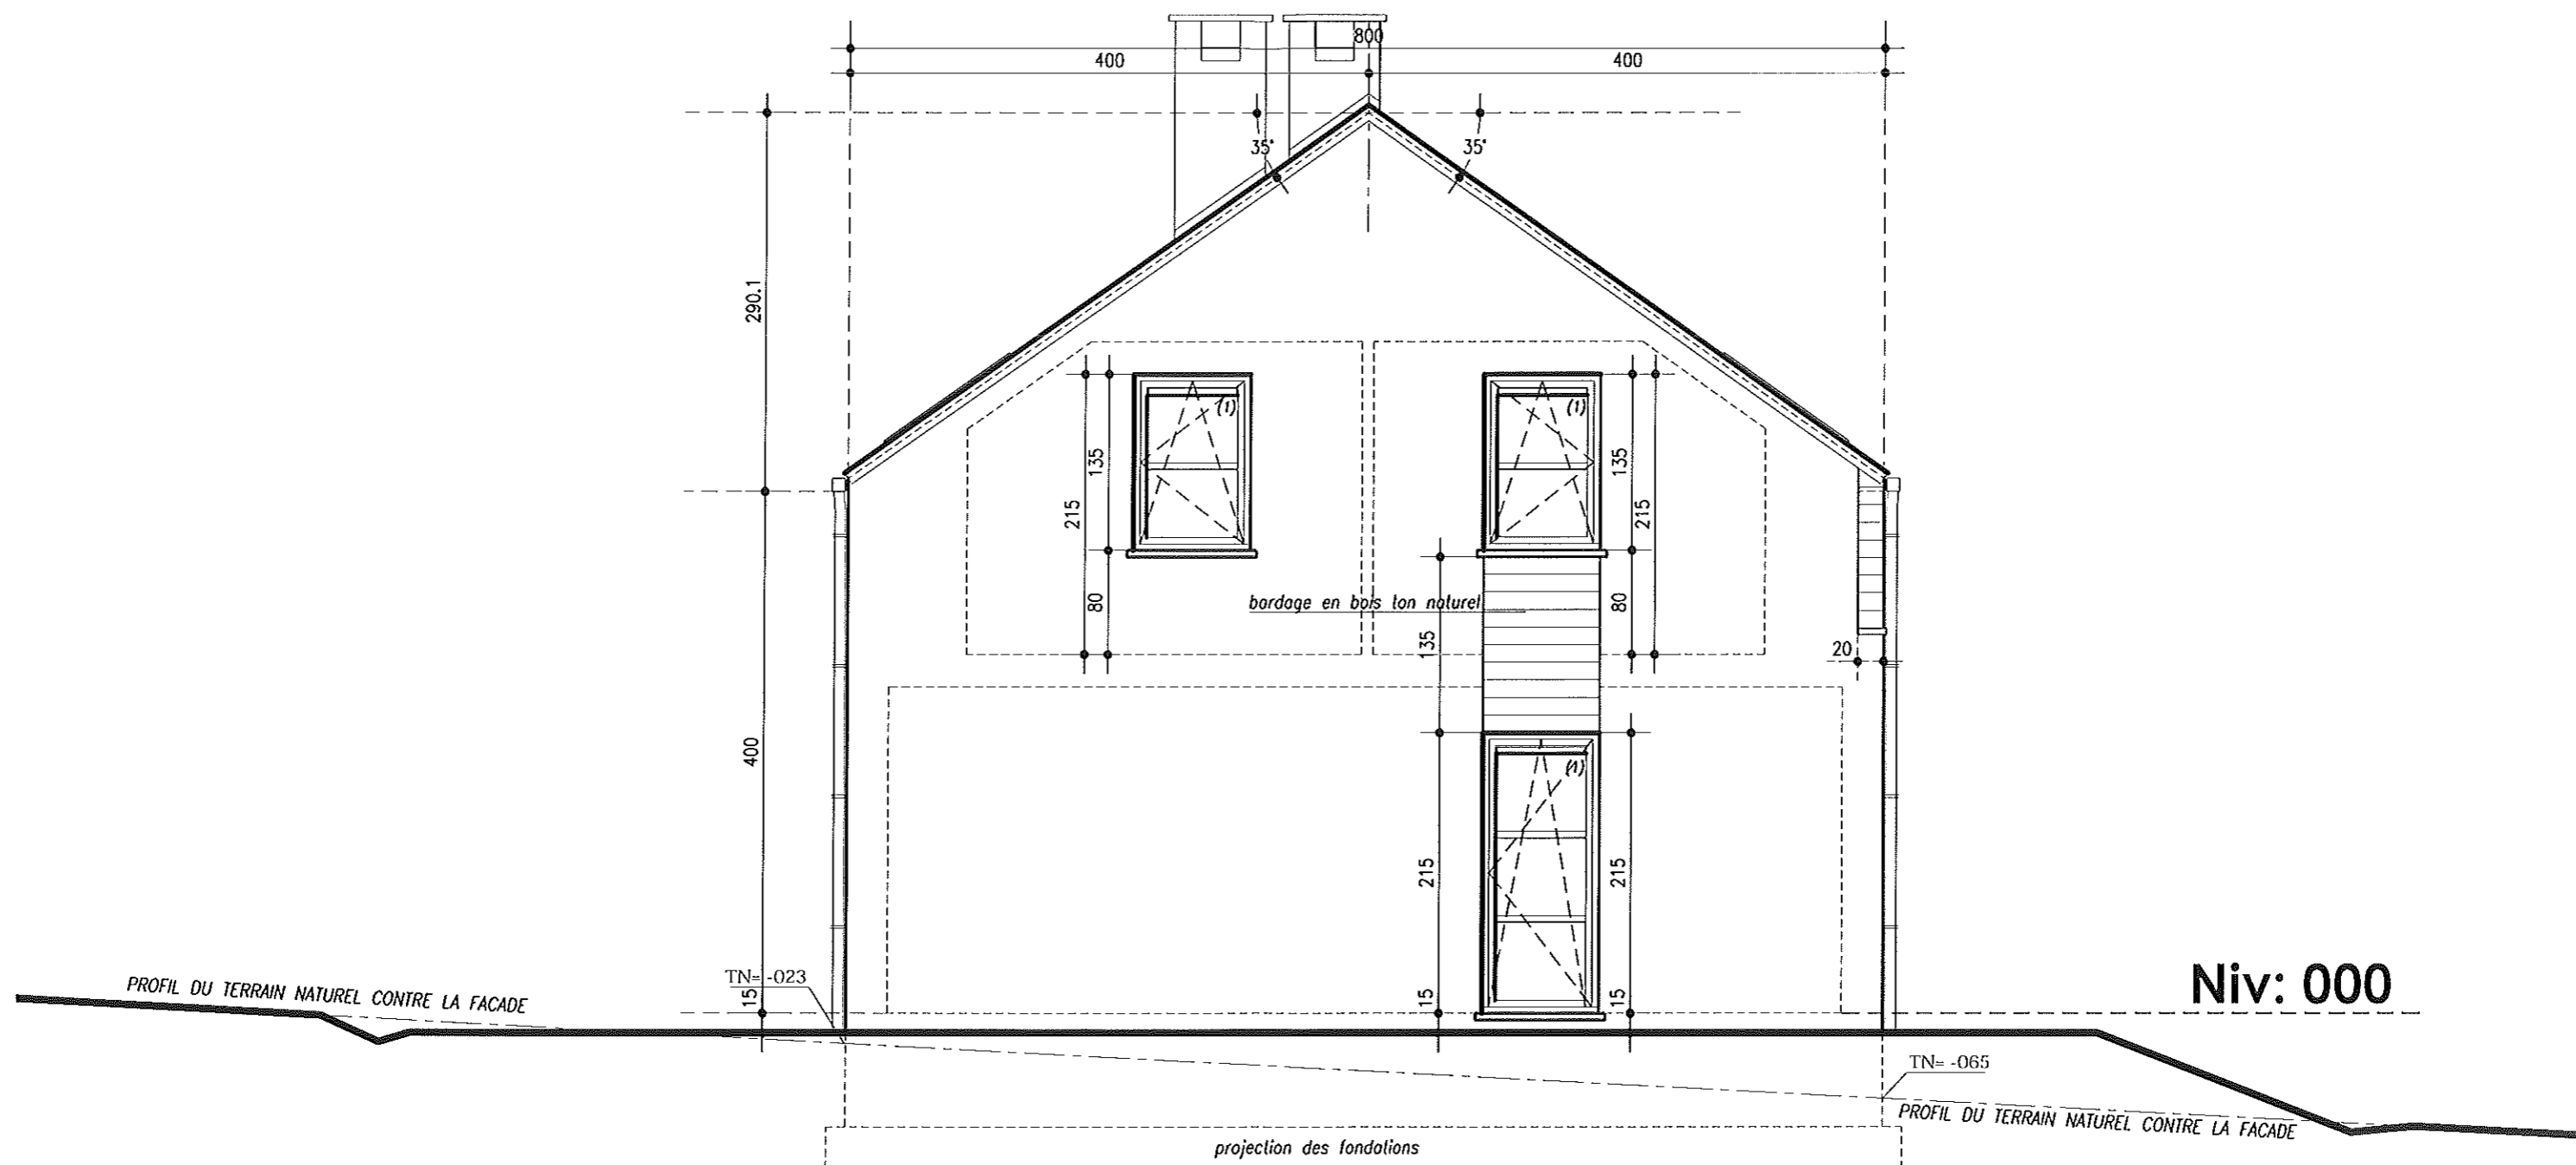


FACADE LATERALE GAUCHE

éch:1/50

(1) Mécanisme de ventilation incorporé aux châssis

HABITATION N°1

niveau fini habitation n°1 = niveau implantation 000

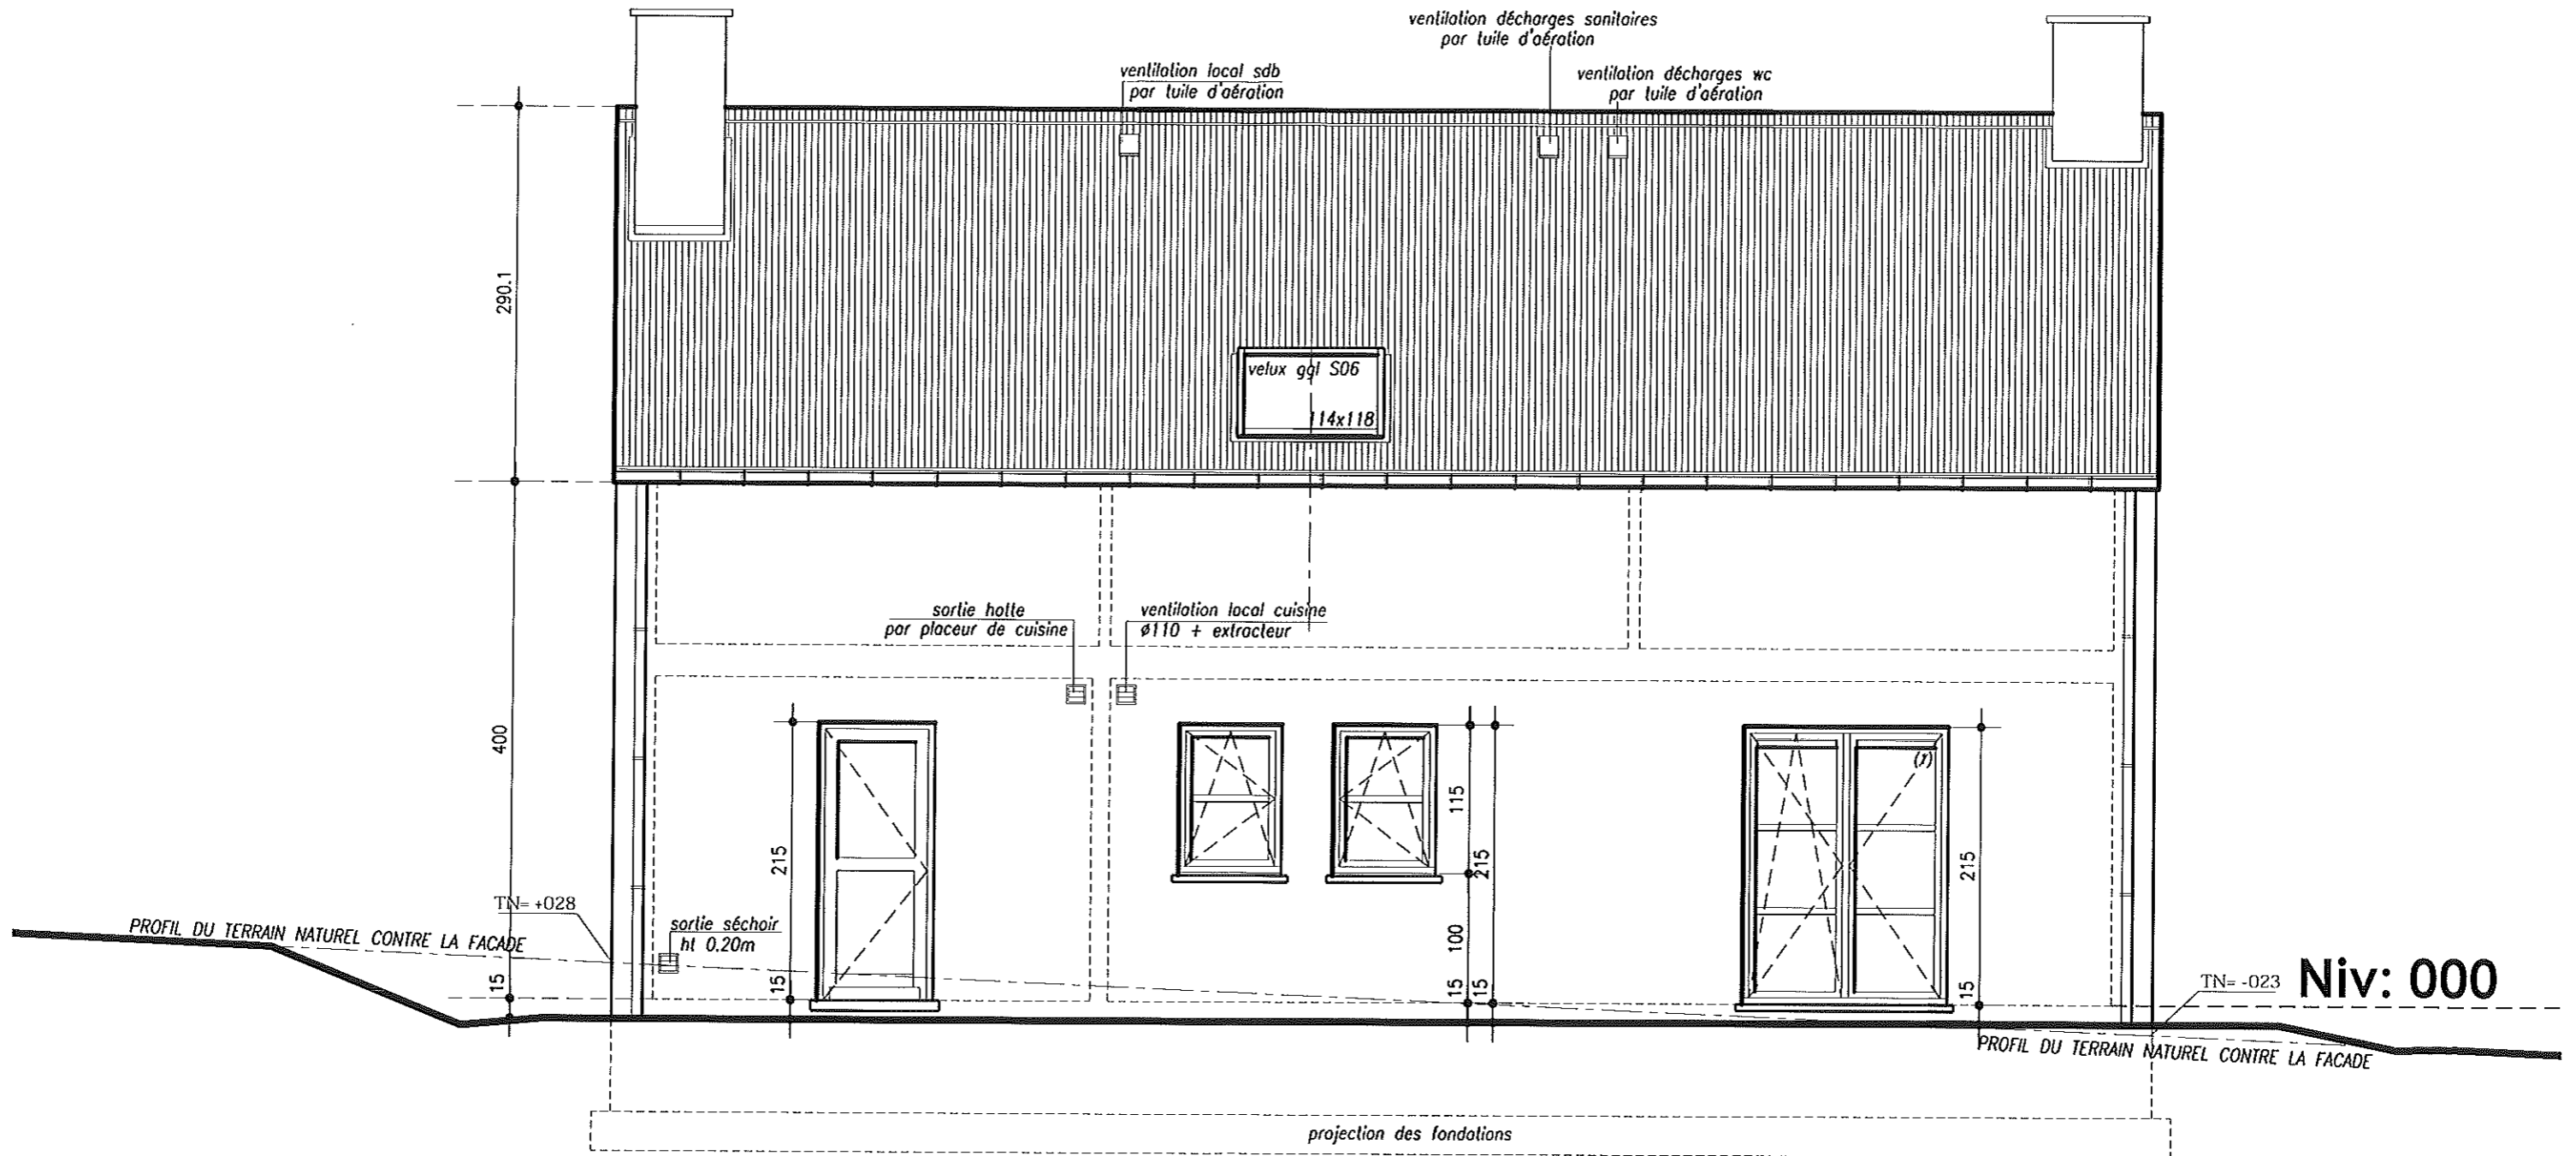


FACADE ARRIERE

(1) Mécanisme de ventilation incorporé aux châssis

éch:1/50

HABITATION N°1

niveau fini habitation n°1 = niveau implantation 000

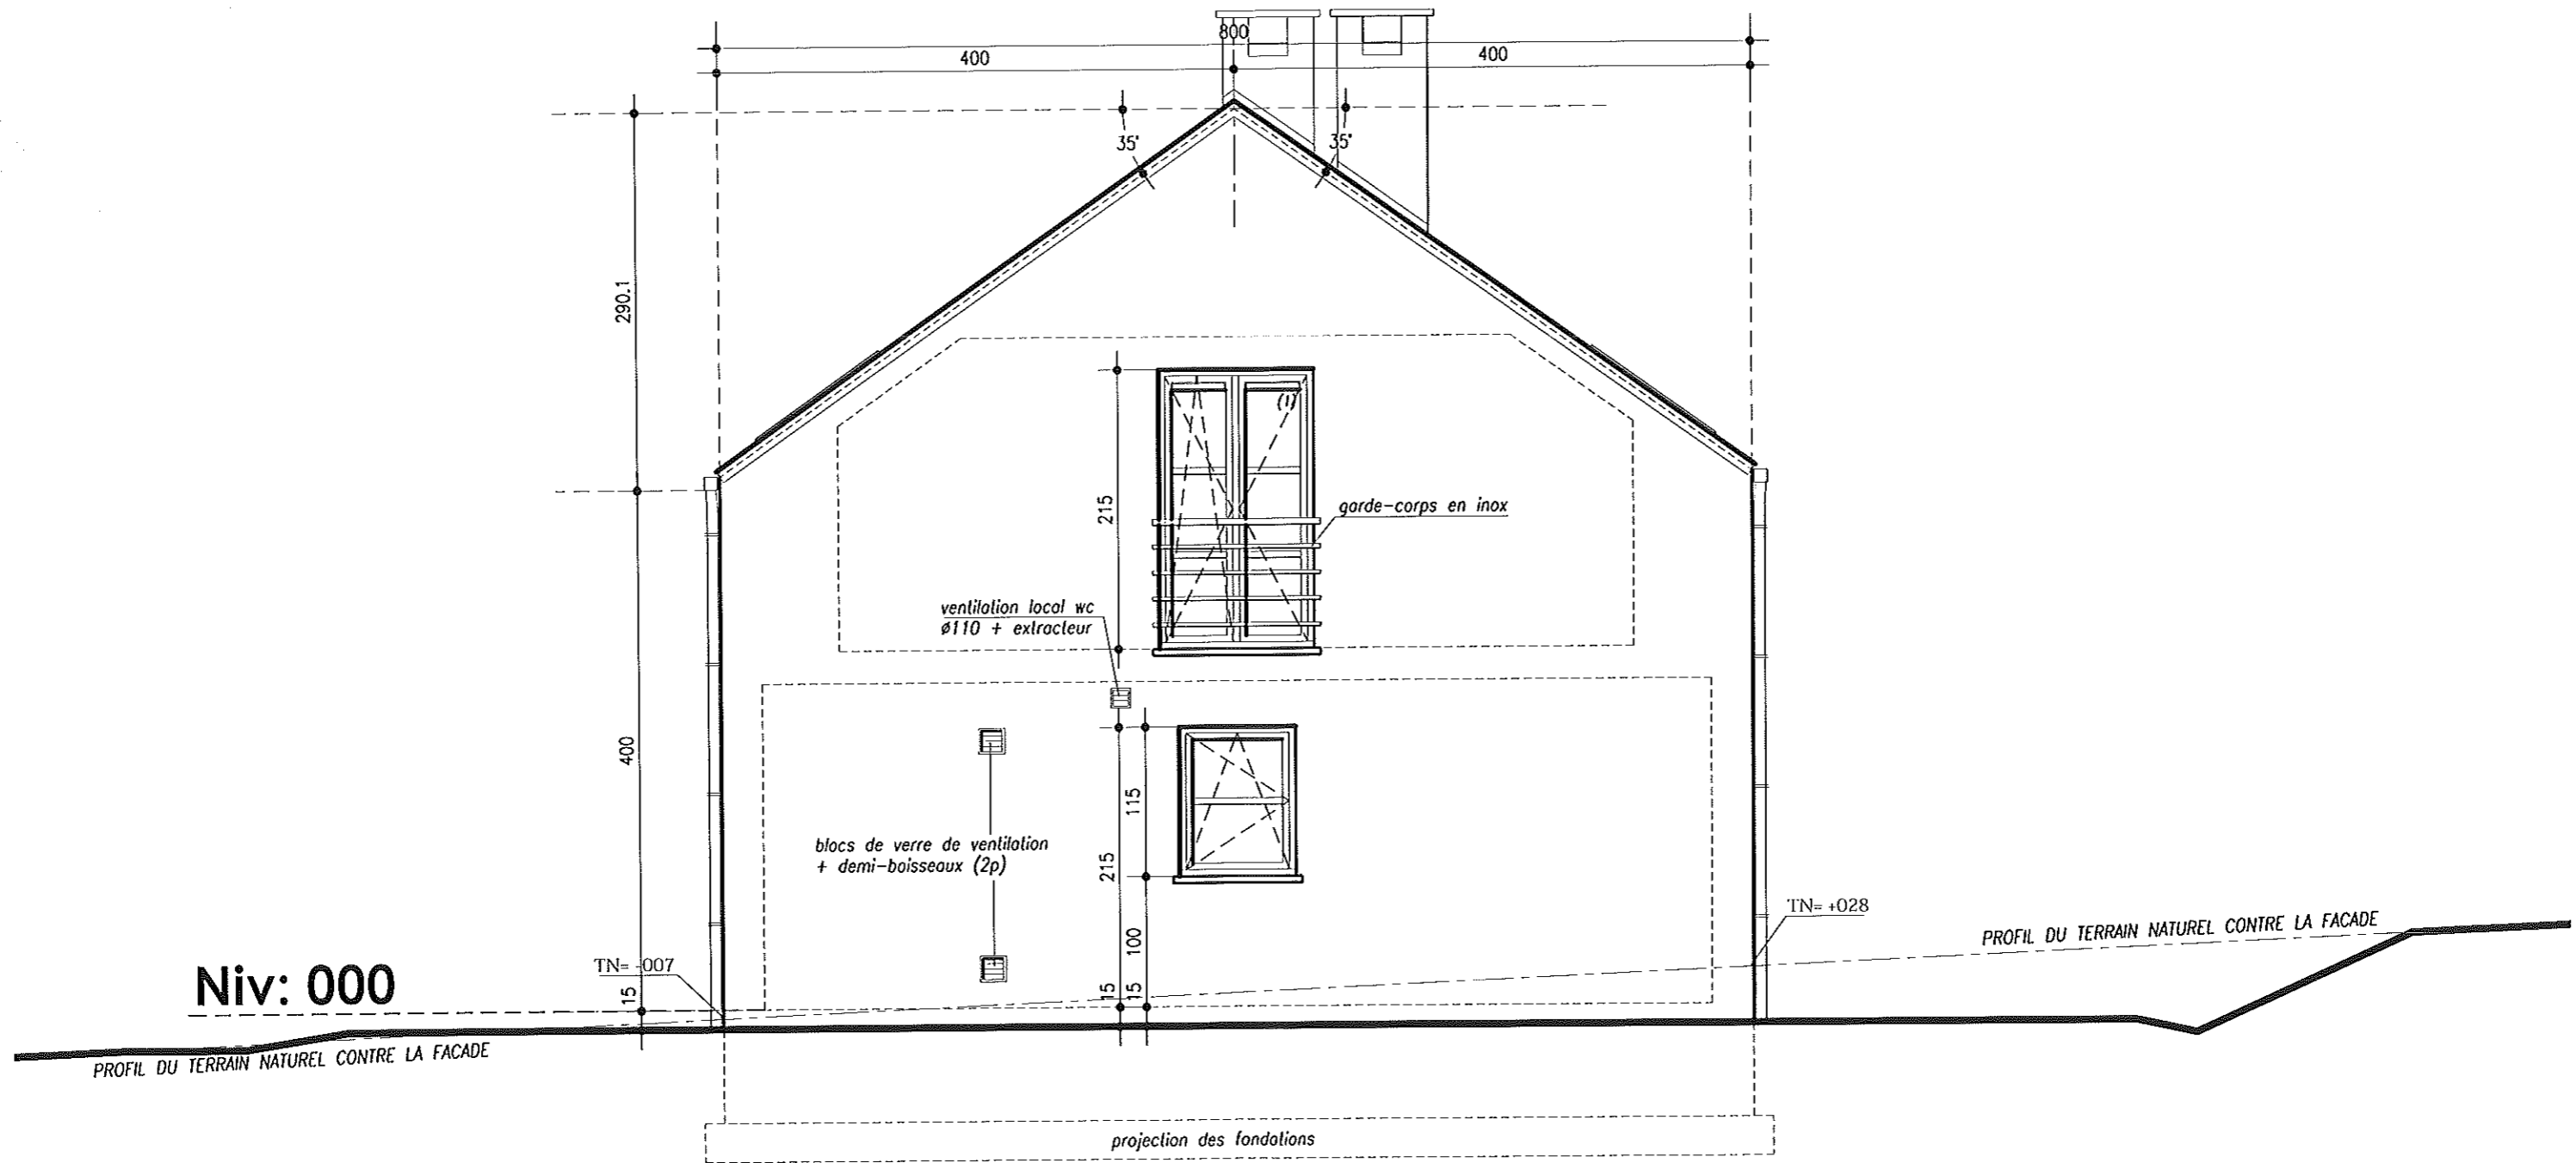


FACADE LATÉRALE DROITE

éch:1/50

(1) Mécanisme de ventilation incorporé aux châssis

HABITATION N°2

niveau fini habitation n°2 = niveau implantation +075

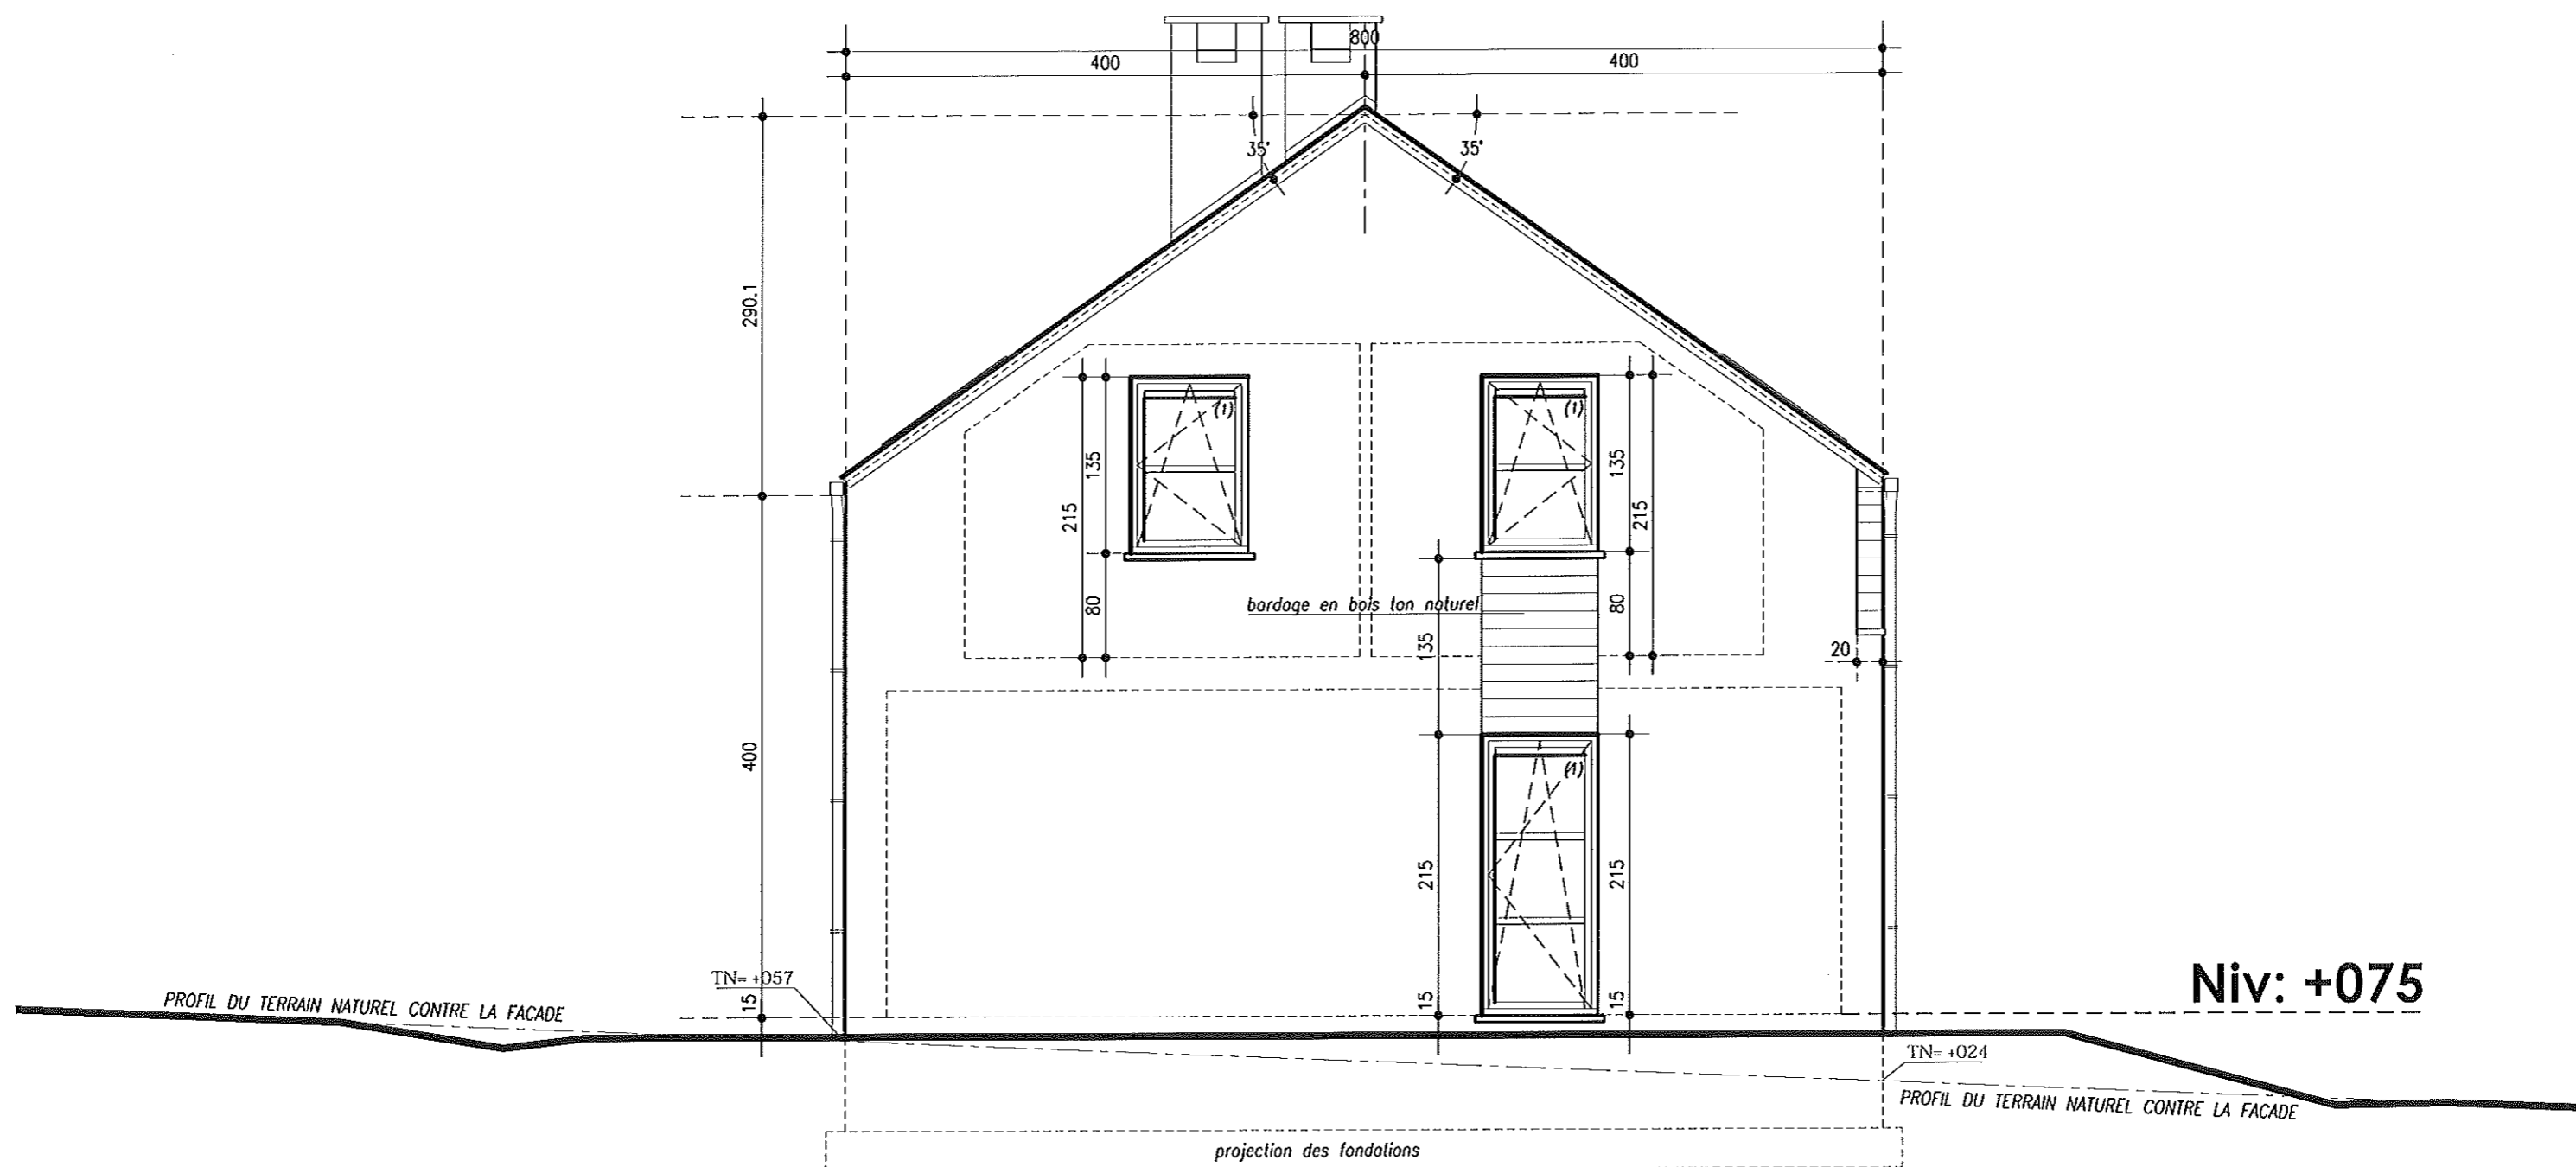


FACADE LATÉRALE GAUCHE

éch:1/50

(1) Mécanisme de ventilation incorporé aux châssis

HABITATION N°2


niveau fini habitation n°2 = niveau implantation +075

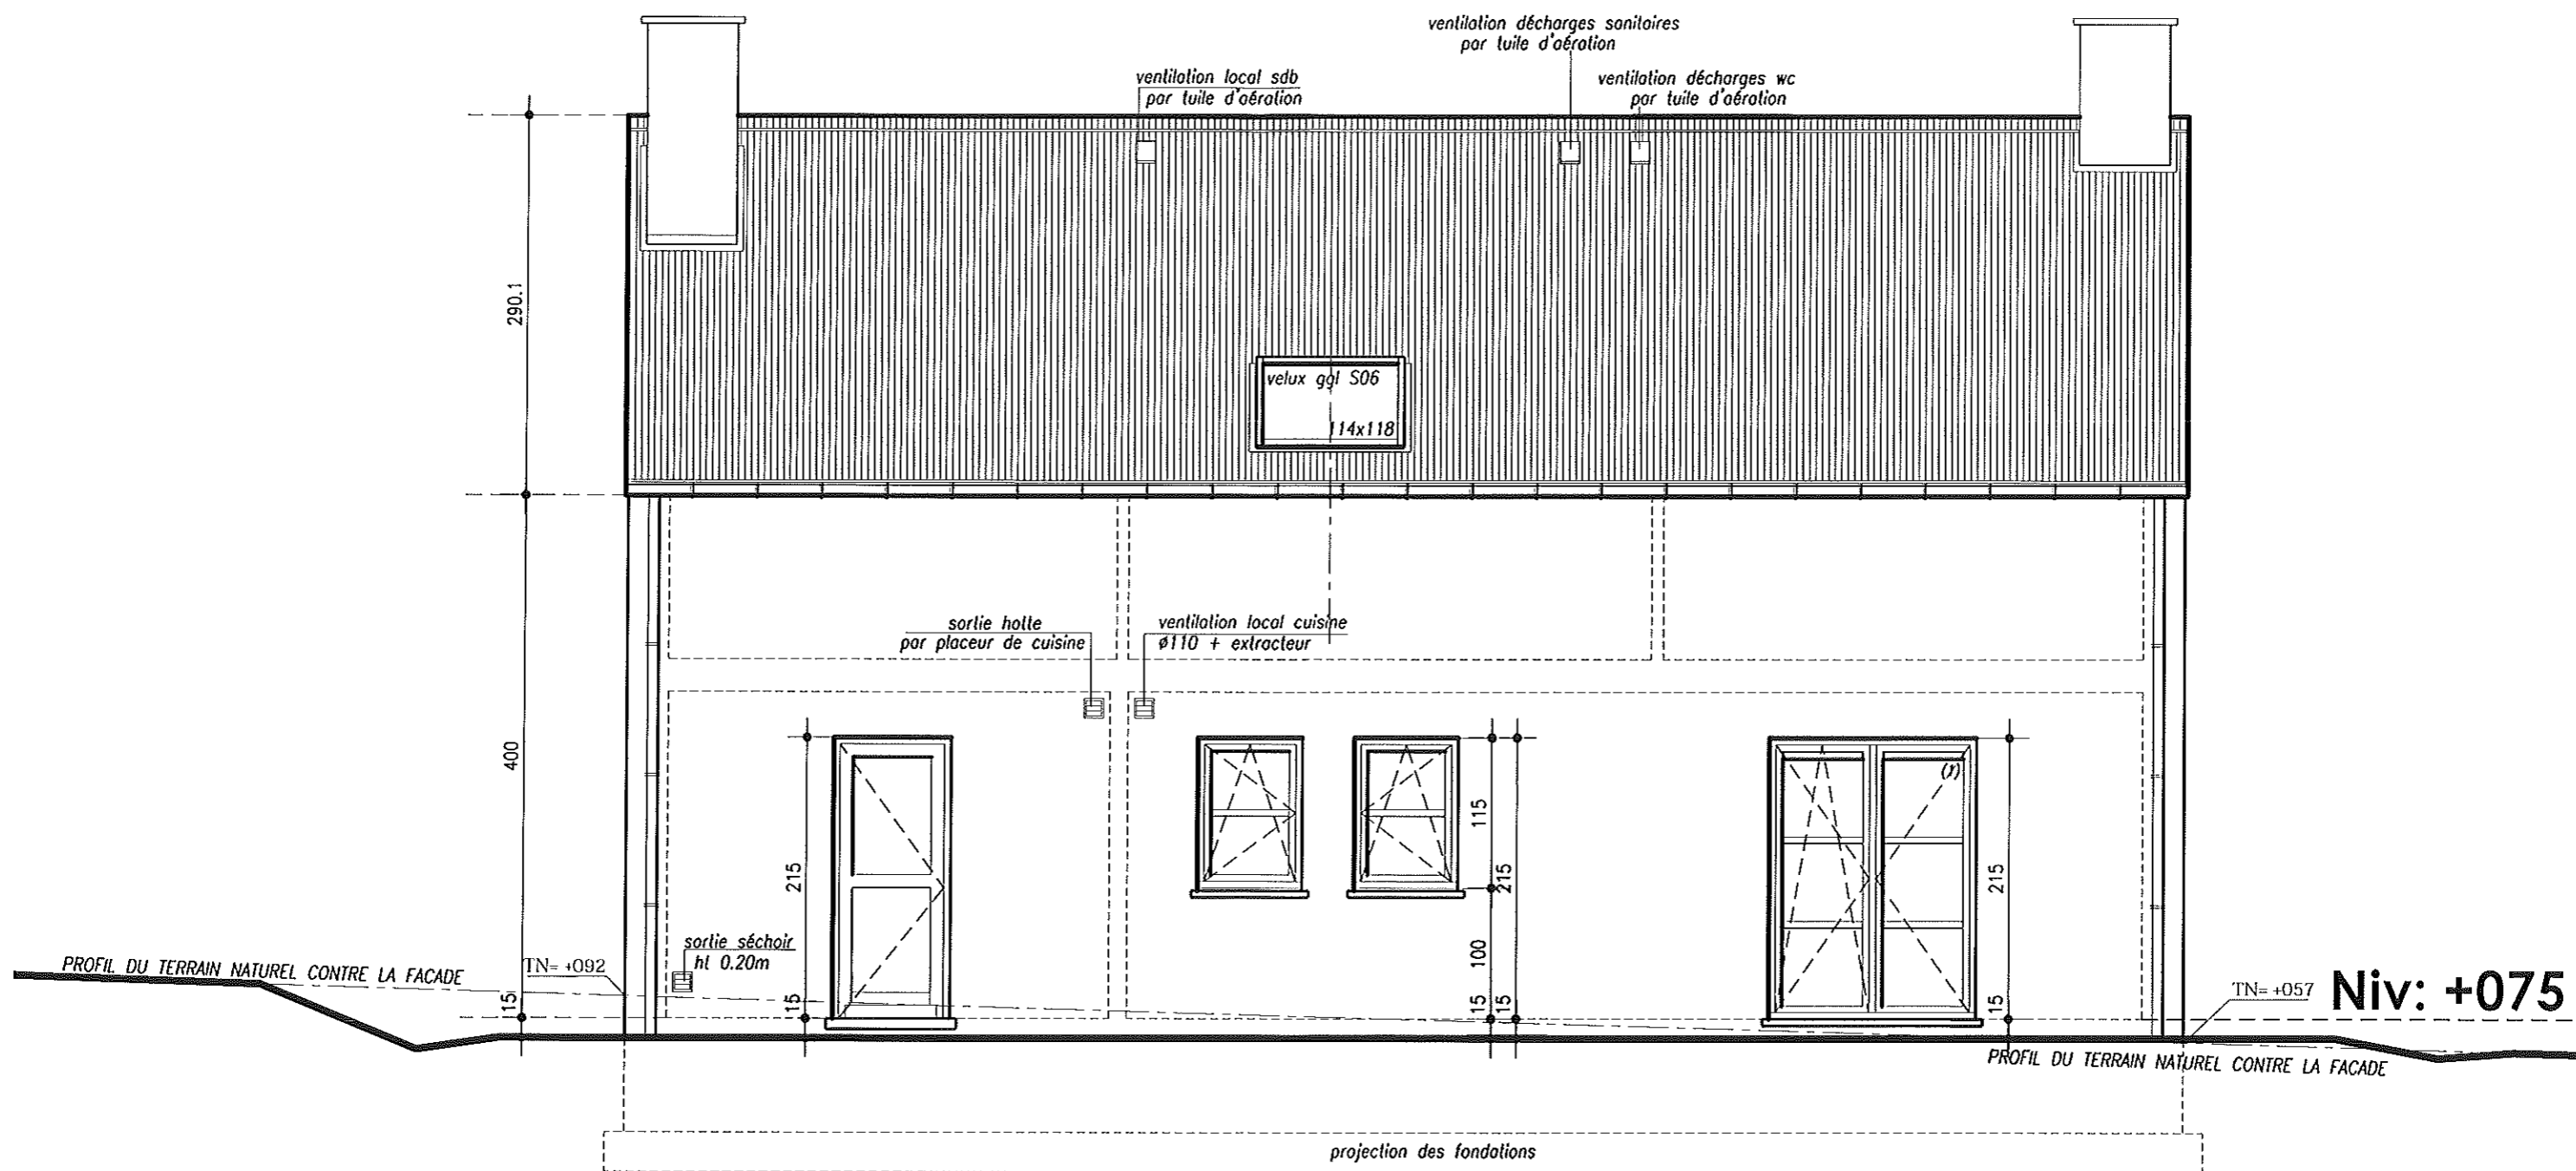

FACADE ARRIERE

éch:1/50

(1) Mécanisme de ventilation incorporé aux châssis

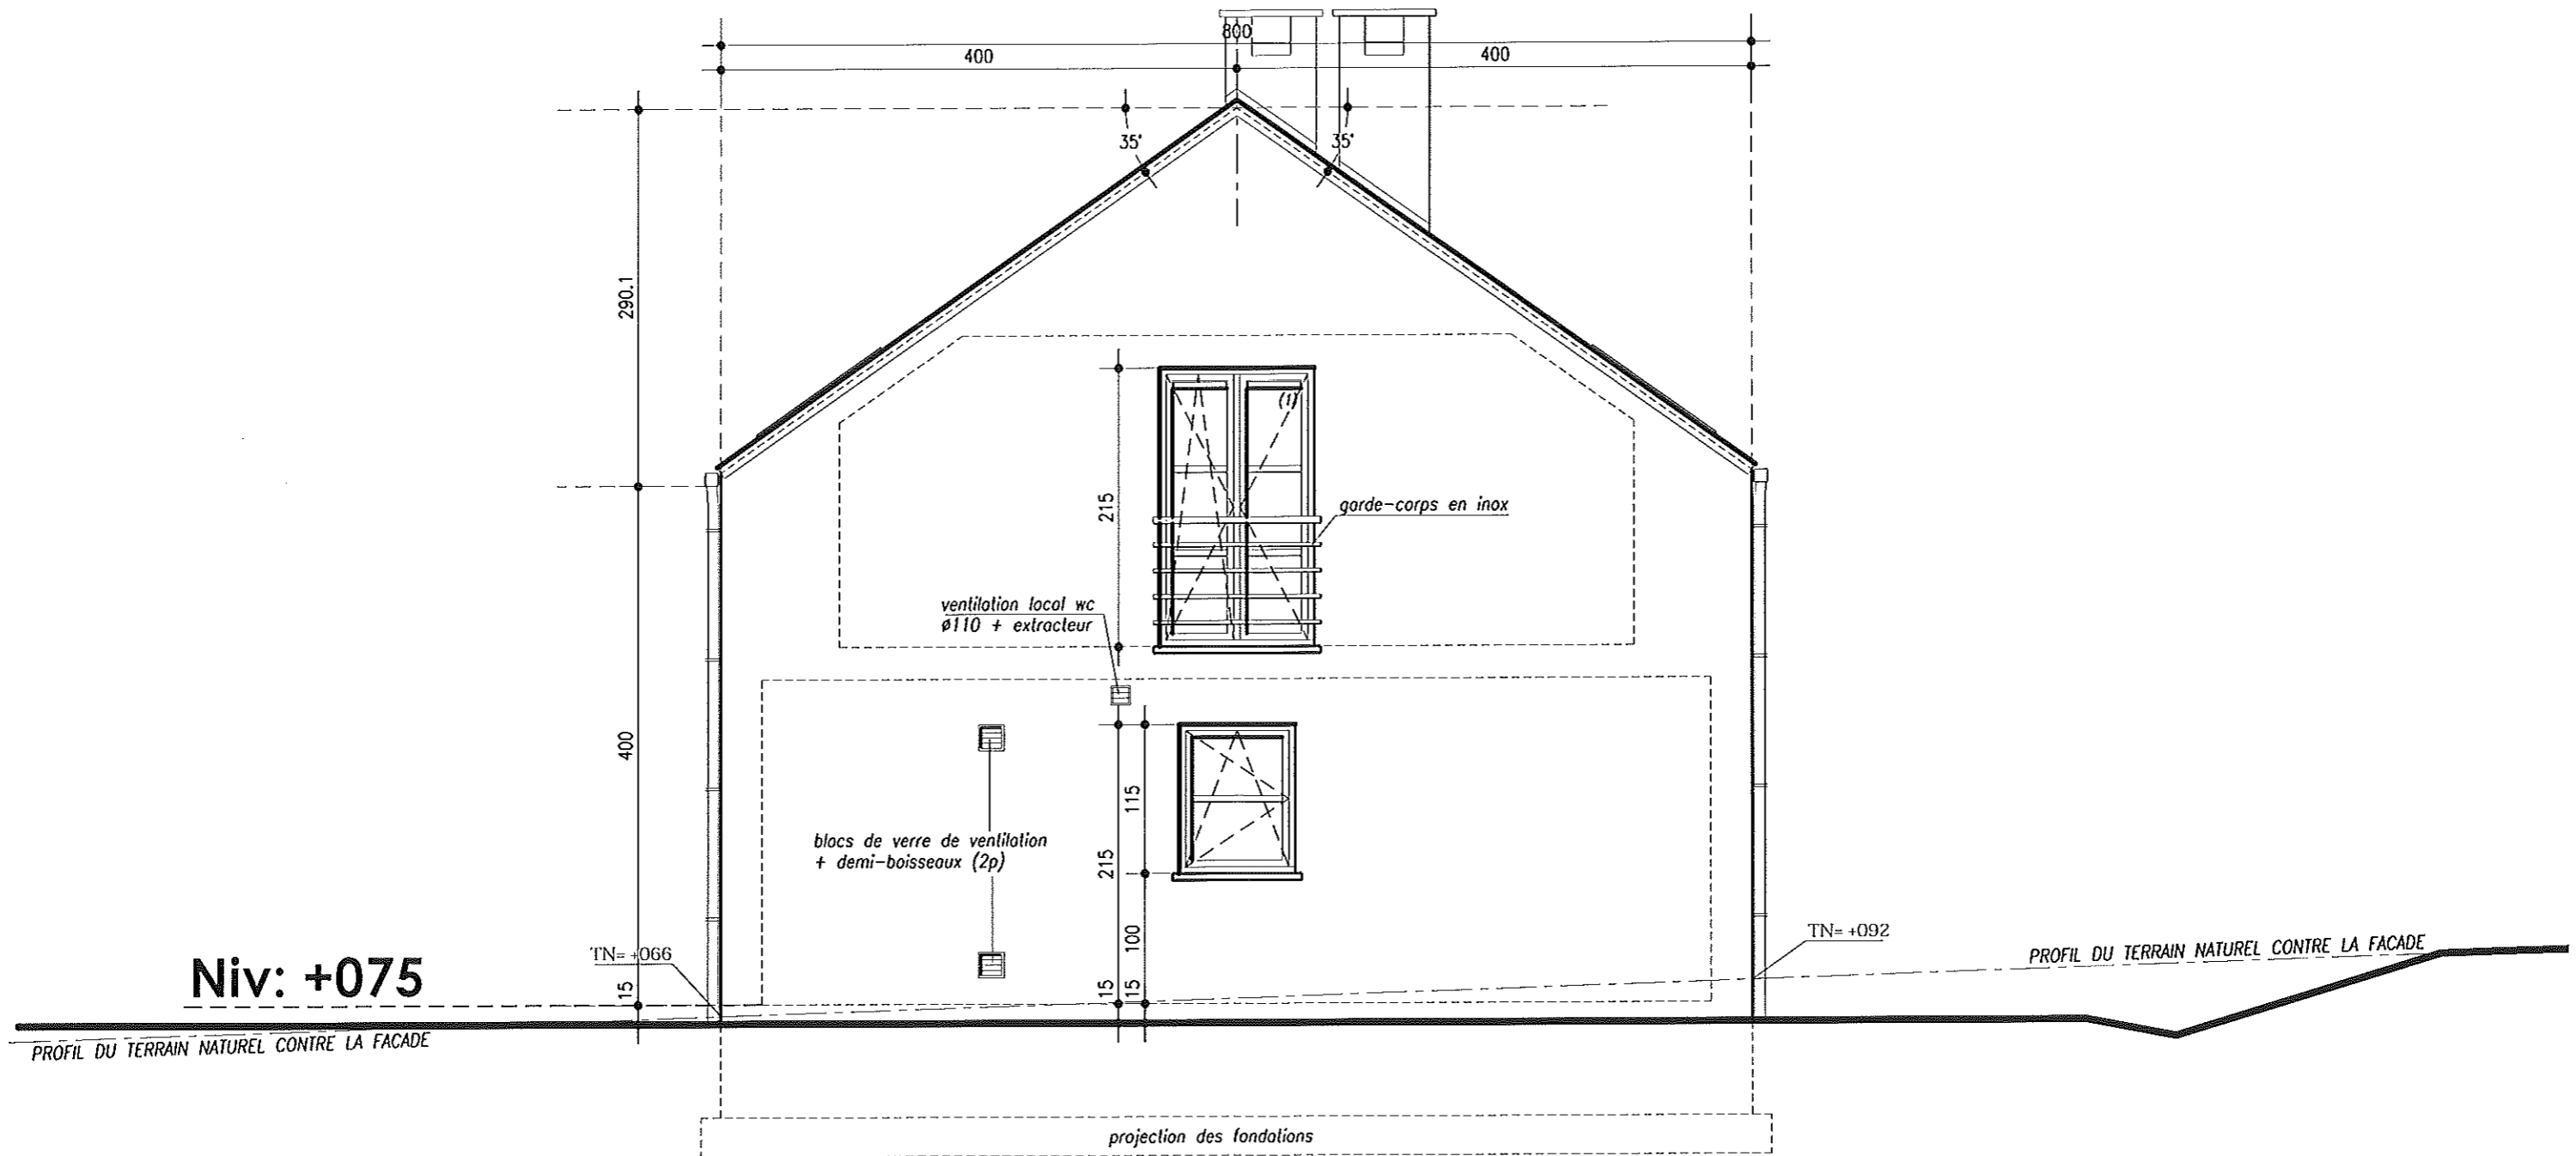


FACADE LATERALE DROITE

éch:1/50

(1) Mécanisme de ventilation incorporé aux châssis

HABITATION N°3

niveau fini habitation n°3 = niveau implantation +145

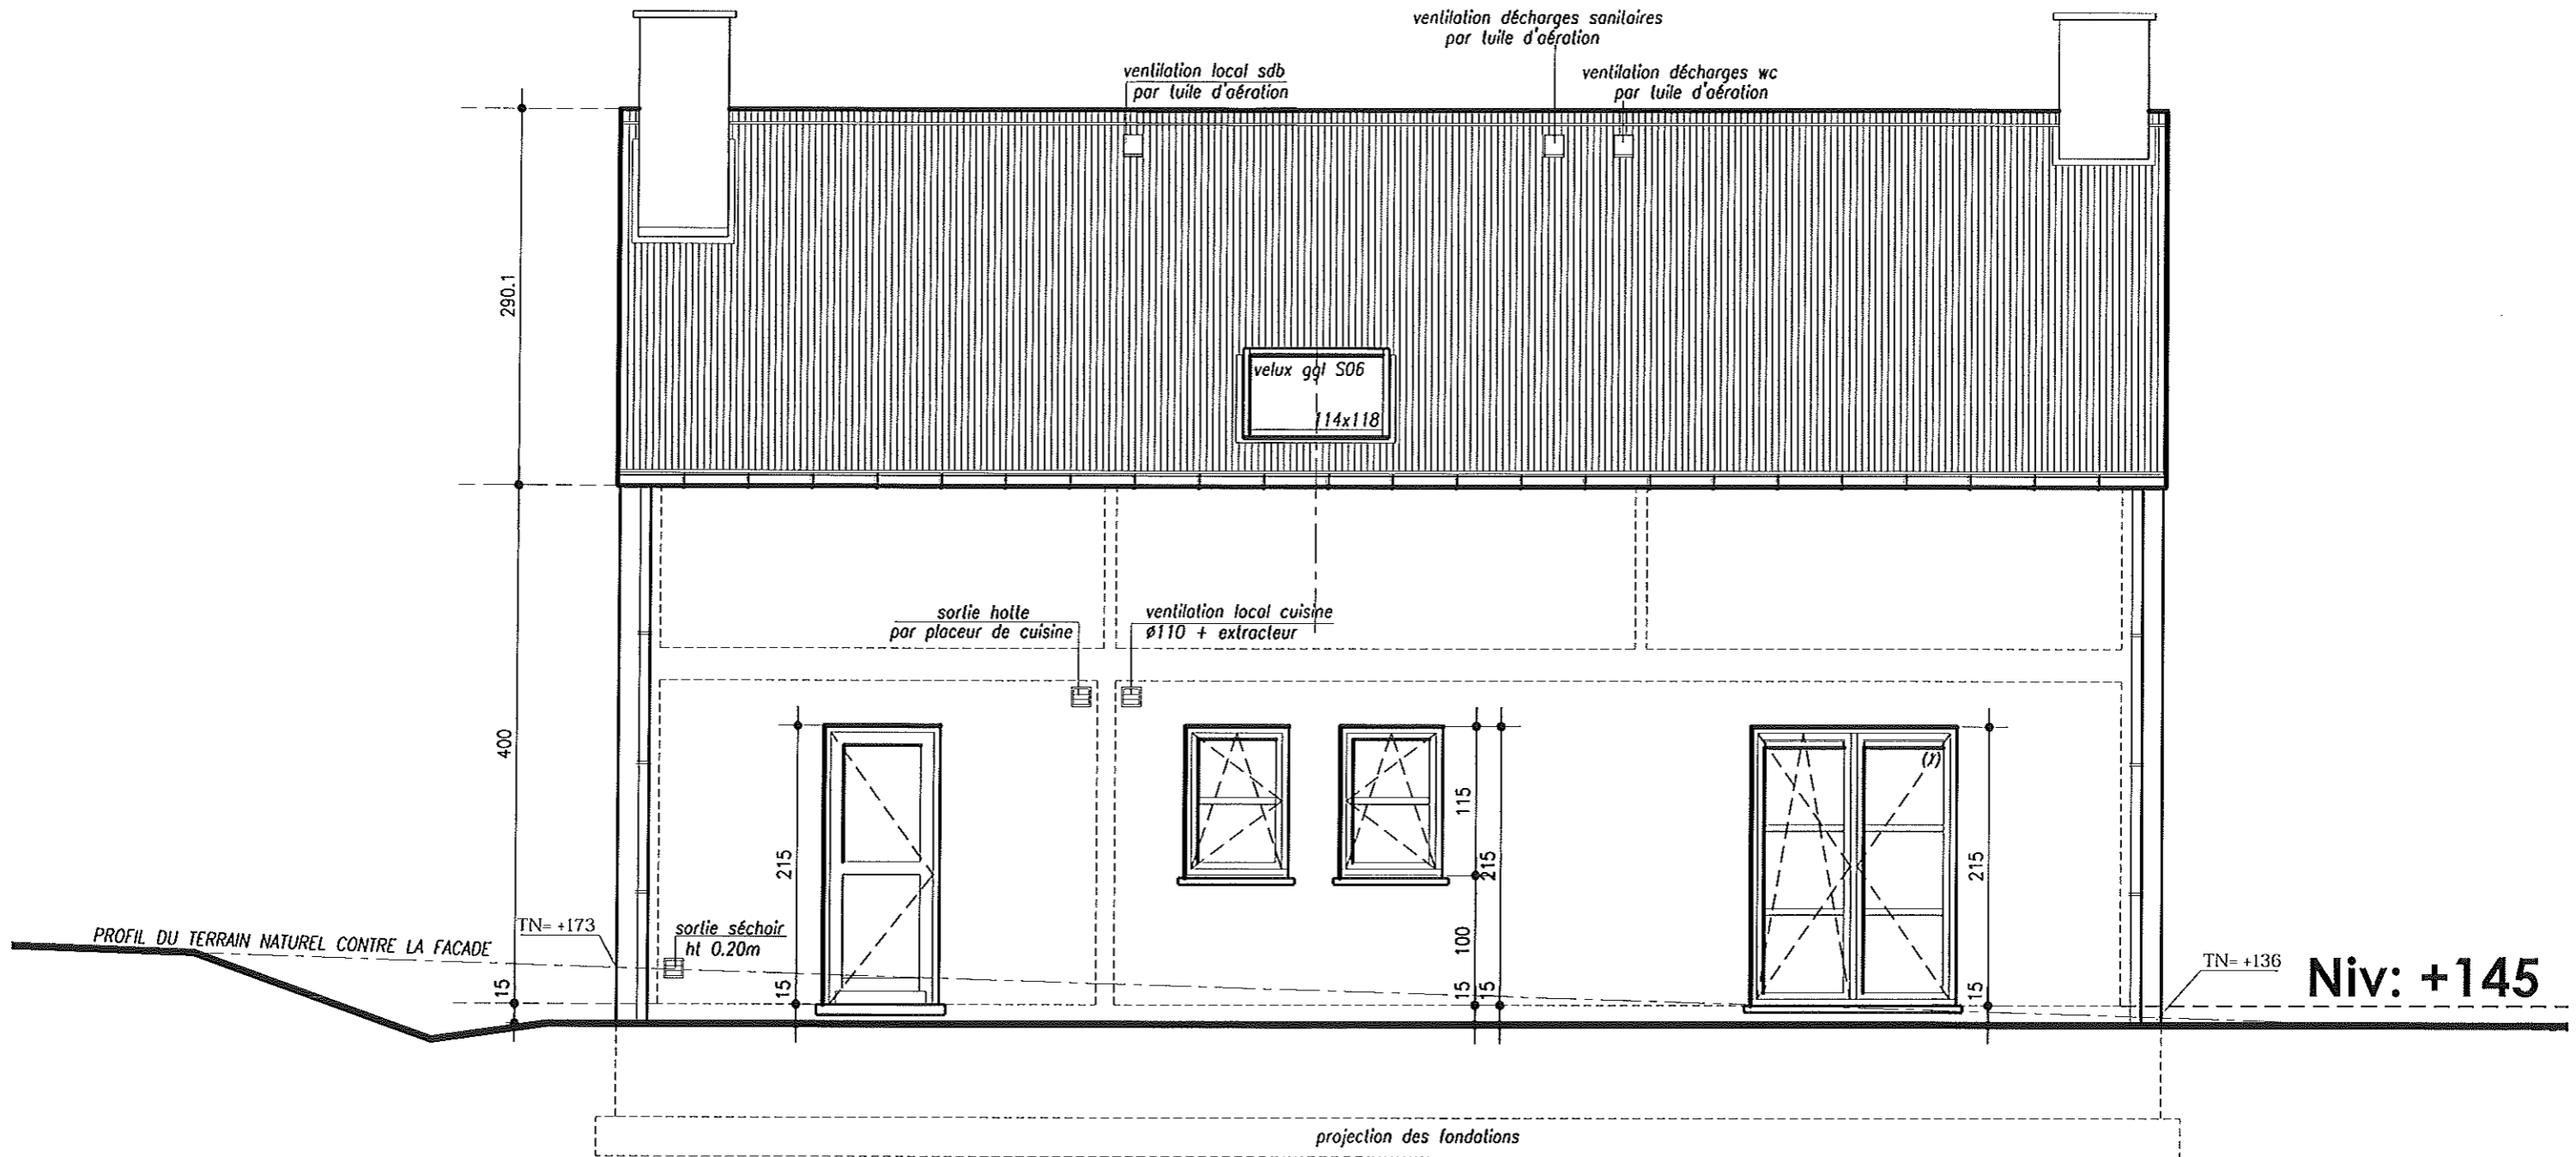


FACADE ARRIERE

(1) Mécanisme de ventilation incorporé aux châssis

éch:1/50

HABITATION N°3

niveau fini habitation n°3 = niveau implantation +145

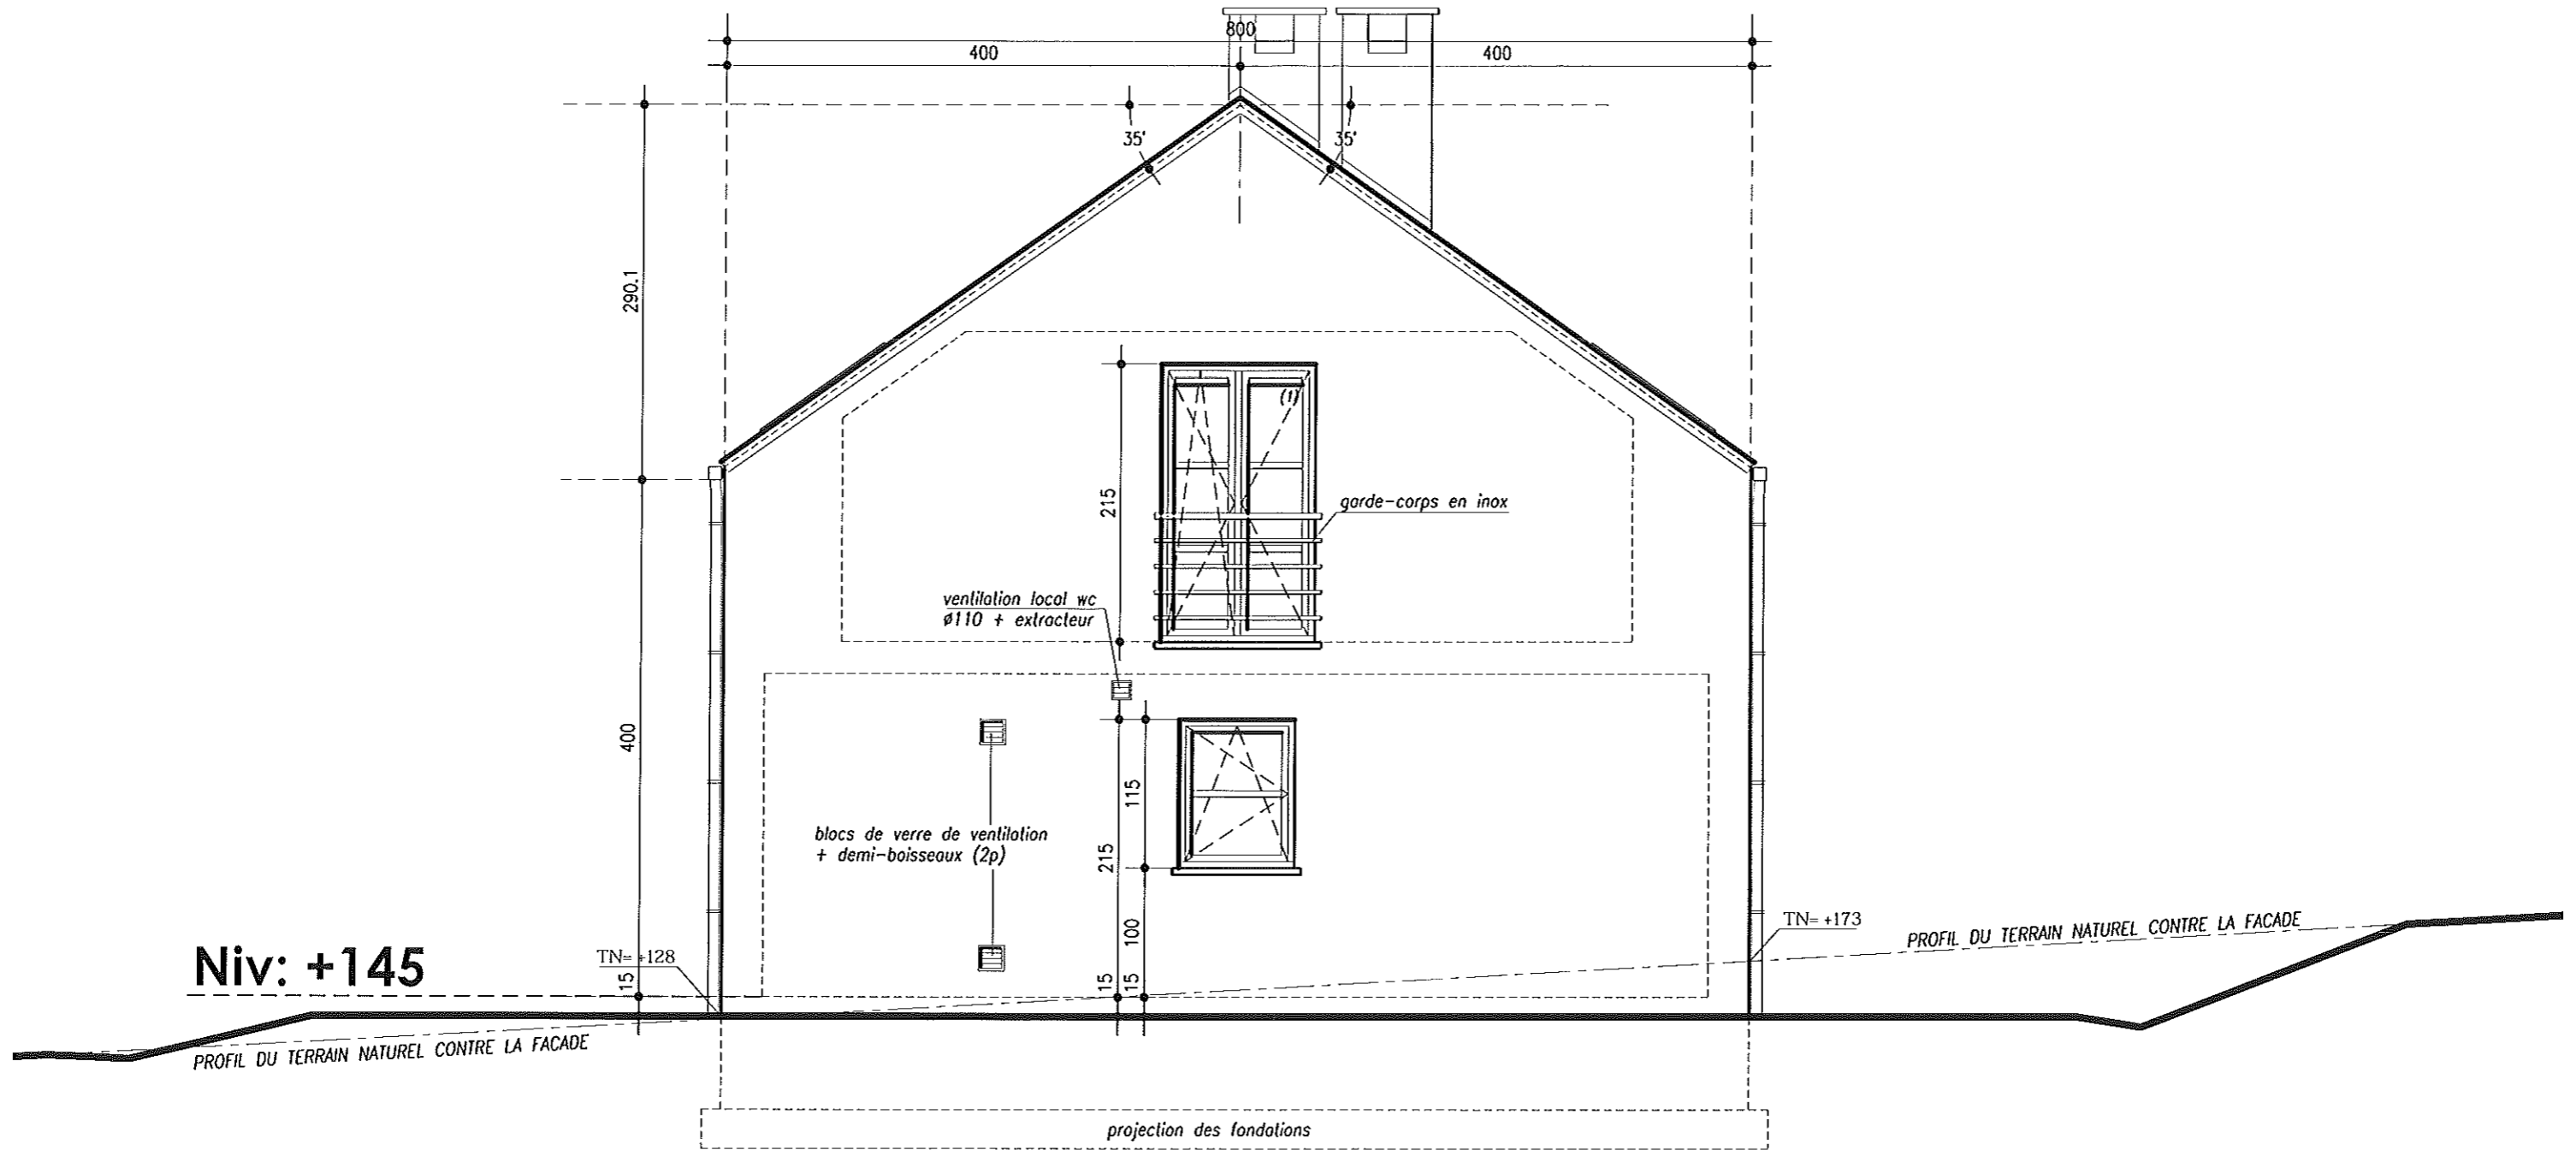

FACADE LATÉRALE DROITE

éch:1/50

(1) Mécanisme de ventilation incorporé aux châssis