


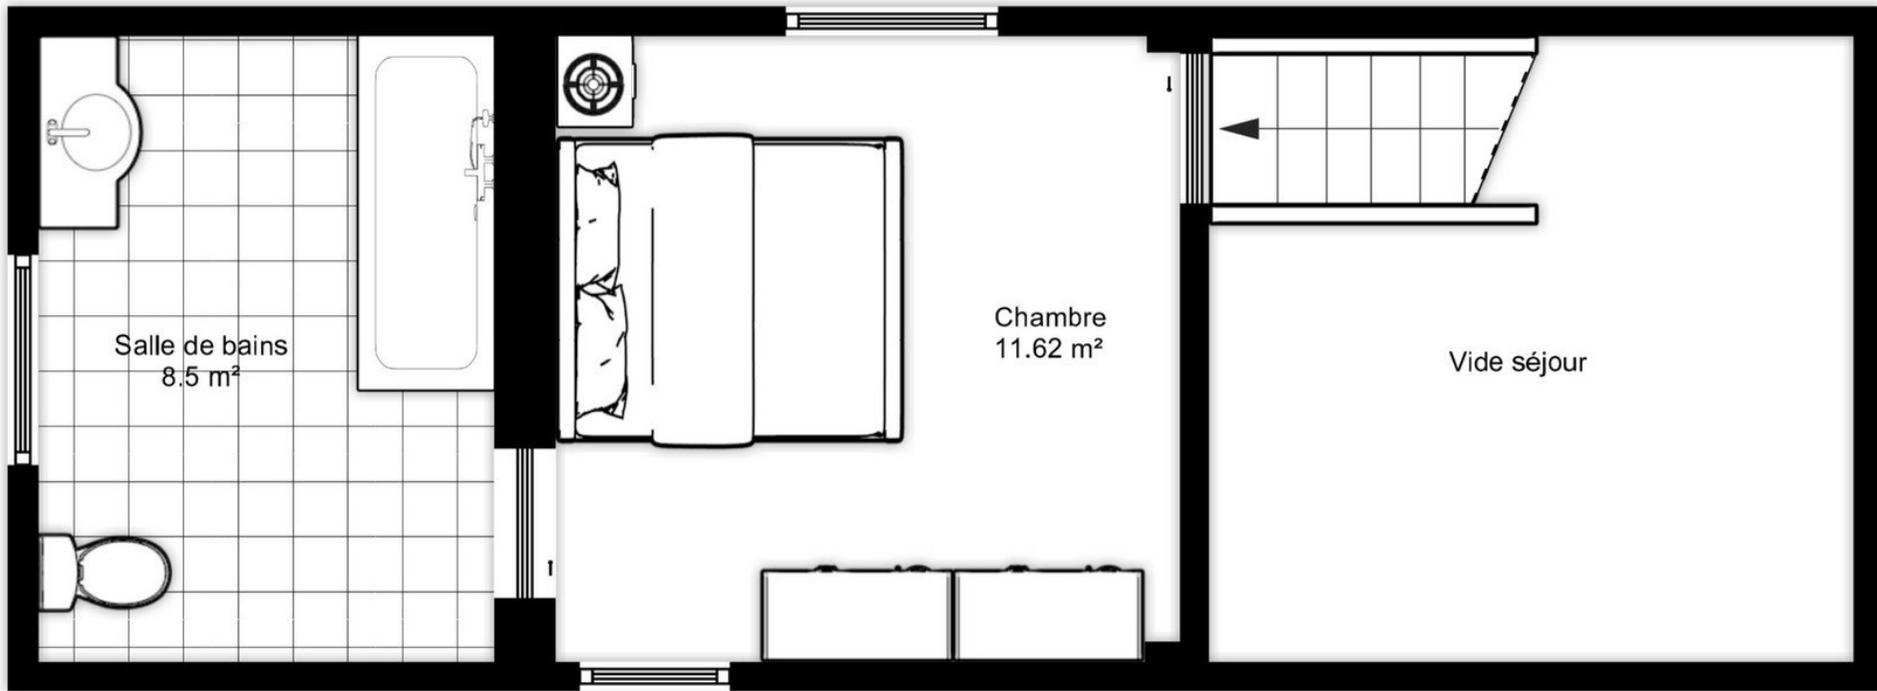

2.50 m      3.42 m      3.53 m



0m 5m

Mesures données à titre indicatif - document non-contractuel