

Mission: 76139

Client / Entreprise: :

ID Externe:

No Client: 00087504

Adresse : Rue de la Procession 49, 1070

Anderlecht

Ref.PV precedent.:

Contact:

TVA: BE0630791592

Date d'émission: 2024-11-11

SO/24014962

EXEMPLAIRE ORIGINAL

Num. rapport: 20240015602-V.1

RAPPORT DE VISITE DE CONTRÔLE D'UNE INSTALLATION ÉLECTRIQUE BT & TBT DOMESTIQUE EXISTANTE

GENERALITE

Type d'installation: Existante

Lieu d'inspection:

Référence: Livre I Chapitre 6.5.

Date d'inspection: 08/11/2024 (19:00 - 20:00)

Inspecteur:

Propriete de: //

Pers.Cont.:

Documents de référence: Schémas

Application d'une dérogation:

Périodicité: 25 ans

Local: MAISON

Type d'inspection: Visite de contrôle

Autres Reglements:

Prochain contrôle au plus tard le: 08/11/2049

Installateur:

T.V.A.:

tel.:

Référence dérogation: Livre I Section 8.2.2.

DETAILS DU POINT DE FOURNITURE

Nom de l'entreprise distributrice d'électricité: ORES

Numero EAN: Non disponible

Compteur: 5659780

Marque: COBEMET

Index I: 99666,0

Index II:

Raccordement: Souterrain ou aérien (Ondergronds of bovengronds)

Tension de serv.: 2x230V

I max. instal.: 40A

Prot. princ. branchement: aut. 2p 40A

Liaison comptage-coffre de repart.

Type de cable: VOB

Nombre de cond.: 2

Section: 10 mm²

CONTROLES VISUELS - MESURES - ESSAIS

Description Installation:

voir les schemas en annexe

Protection contre les chocs electriques:

Contrôle des boucles de défaut: en ordre
type: piquets

Electrode de terre:

Continuite PE et liaison equipotentielle: en ordre

Inter.Diff.General: 2p 40A/300mA

Diff. supplem.: 2p 40A/30mA

Différentiels:

Pas encore places:

Nombre de tableaux: 1

Etat du matériel électrique (fixation, dégradation...): en ordre

Contact direct: en ordre

Contact indirect: en ordre

Resist. d'isolement general: 2,68 Mohm

Section: 16 mm²

Resistance de dispersion: 11,91 Ohm

Nombre de

circuit:

Test du dif. via courant de défaut (2,5 à 2.75 I_{Δn}): En ordre

Contrôle visuel du matériel fixe ou à poste fixe dangereux: En ordre

Contrôle visuel du matériel mobile à poste fixe dangereux: Pas d'application

CONCLUSION

L'INSTALLATION EST CONFORME

L'installation électrique est conforme aux prescriptions du Livre 1 concernant les installations électriques à basse tension et à très basse tension. La prochaine visite de contrôle est à effectuer dans le délai prescrit par le Livre 1 (voir ci-dessus).



Pour le Directeur Technique,
L'inspecteur,

CONSTATATIONS

Note (N) - Remarque (O) - Infraction au Livre 1 (I) - les numéros réfèrent aux infractions standardisées

N12() - Le présent contrôle porte sur les parties aisément accessibles et visibles de l'installation et exclu les parties cachées tel que les cloisons, les faux-plafonds, etc.

N13() - Sauf stipulation contraire, l'examen porte exclusivement sur l'état et le bon fonctionnement de l'installation. Sa conception sort du cadre de la mission.

N15() - Le temps indiqué après la date d'inspection correspond à l'heure de début et l'heure de fin du contrôle. Ce temps ne comprend pas le temps de rédaction du rapport.

L'inspecteur certifie avoir suivi toutes les étapes de la check-list: OUI

CONSEILS/REMARQUES:


Suivant la sous-section 6.5.7.2.b.7. du Livre 1, il est obligatoire de rappeler :

- a) l'obligation de conserver le rapport de visite de contrôle dans le dossier de l'installation électrique ;
- b) l'obligation de renseigner dans le dossier toute modification intervenue dans l'installation électrique ;
- c) l'obligation d'aviser immédiatement le fonctionnaire préposé à la surveillance du Service public fédéral ayant l'Energie dans ses attributions de tout accident survenu aux personnes et dû, directement ou indirectement, à la présence d'installations électriques;
- d) L'obligation lorsque des infractions ont été constatées lors de la visite de contrôle, de faire effectuer une nouvelle visite de contrôle par le même organisme agréé afin de vérifier la disparition des infractions au terme du délai de un an. Dans le cas où, lors de cette seconde visite, des infractions subsistent, l'organisme agréé se doit d'envoyer une copie du rapport de visite de contrôle à la Direction générale de l'Energie préposée à la haute surveillance des installations électriques domestiques.

Suivant la sous-section 3.1.2.1. du Livre 1, il est important de rappeler :

Le rapport de contrôle, les schémas unifilaires et les plans de position signés sont remis au propriétaire, gestionnaire ou exploitant de l'installation électrique pour faire partie du dossier de l'installation électrique. Une copie du rapport de contrôle, des schémas unifilaires et des plans de position signés sont conservés par l'organisme agréé précité pendant une période de cinq ans comme mentionné dans la sous-section 6.4.6.1. Durant la période précitée, le propriétaire, le gestionnaire ou l'exploitant de l'installation électrique peut s'adresser à l'organisme agréé concerné pour obtenir un duplicata du rapport de contrôle, des schémas unifilaires et des plans de position signés. La délivrance d'une copie du rapport de contrôle, des schémas unifilaires et des plans de position signés peut être soumise au paiement d'une rétribution dont le montant est fixé par l'organisme agréé. Les rétributions éventuellement demandées pour la délivrance de la copie ne peuvent en aucun cas excéder le prix coûtant d'un contrôle.


Livre 1: RGIE approuvé (ou introduit) par l'arrêté royal du 08/09/2019.

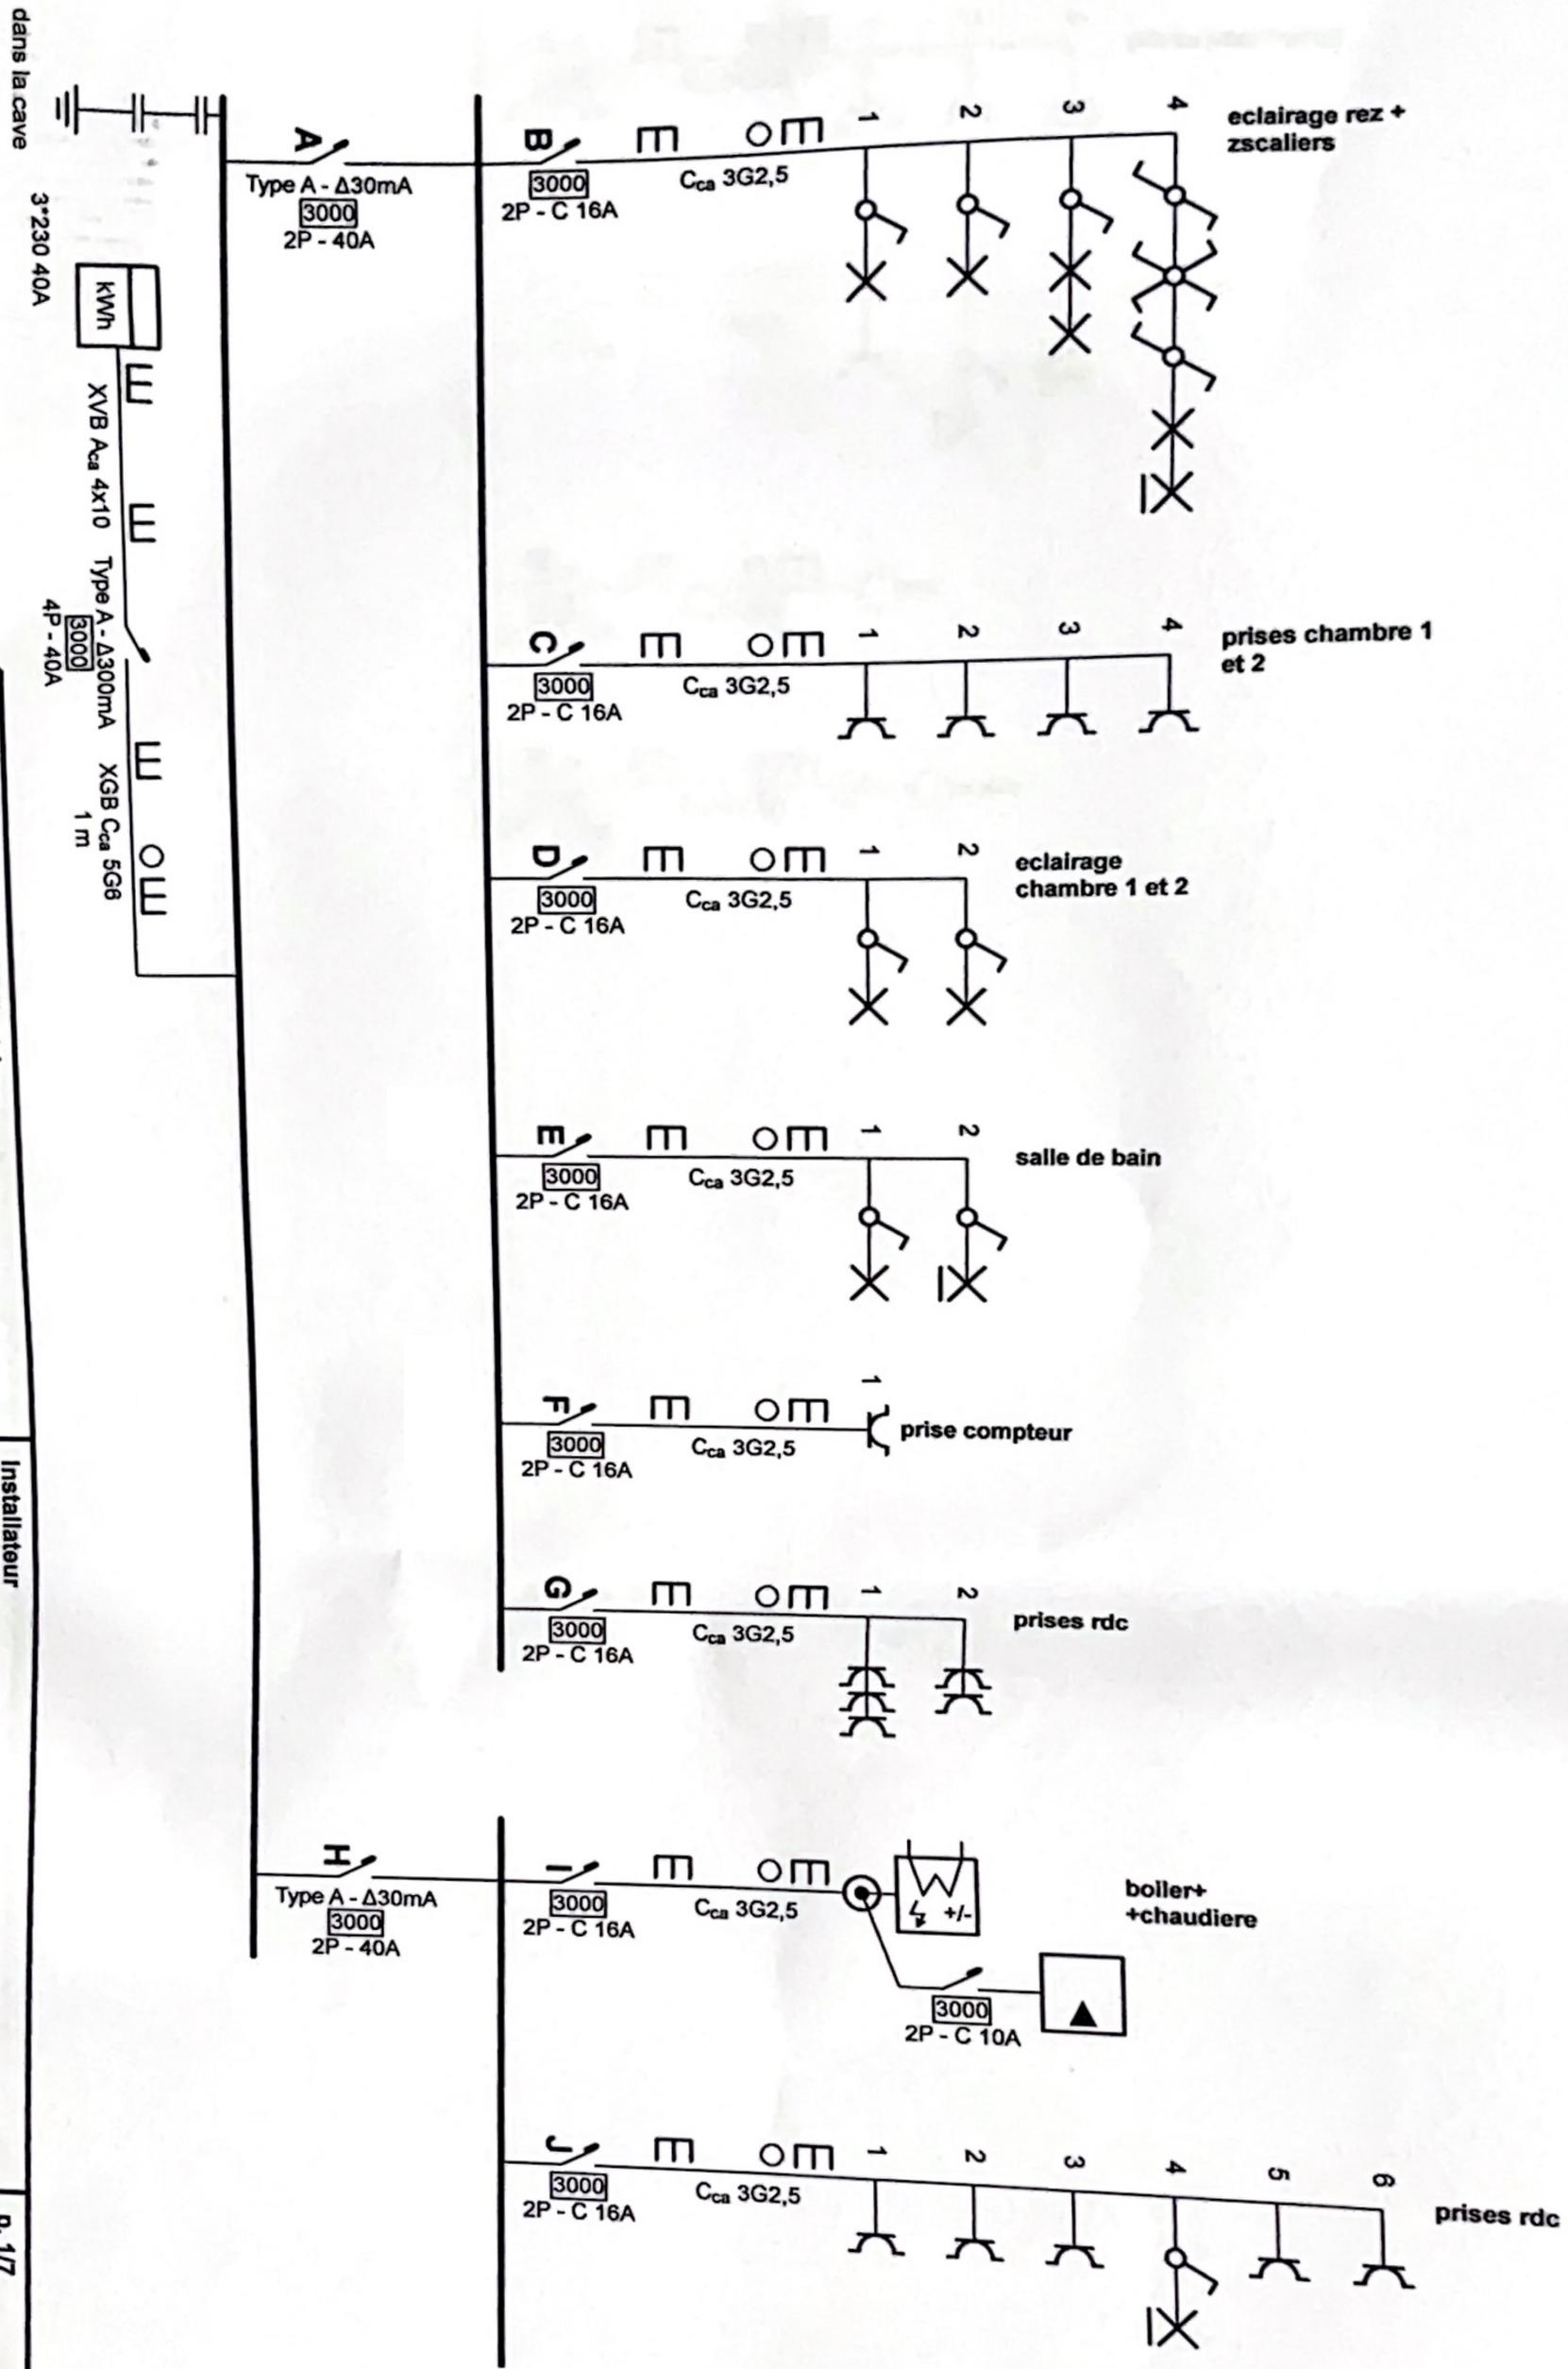

Adresse de l'Installation électrique
 Pitrin Raphael
 Delval 2
 7170 Manage

Installateur
 Pietro Lopriano
 Place Ferrer 15
 7170 Manage
 GSM: 0476 08 80 21
 e-mail: pietrolopriano@msn.com
 TVA BE 0669.650.683


P. 1/7
 Schéma unifilaire
 3 x 230V ~ 50Hz 40A

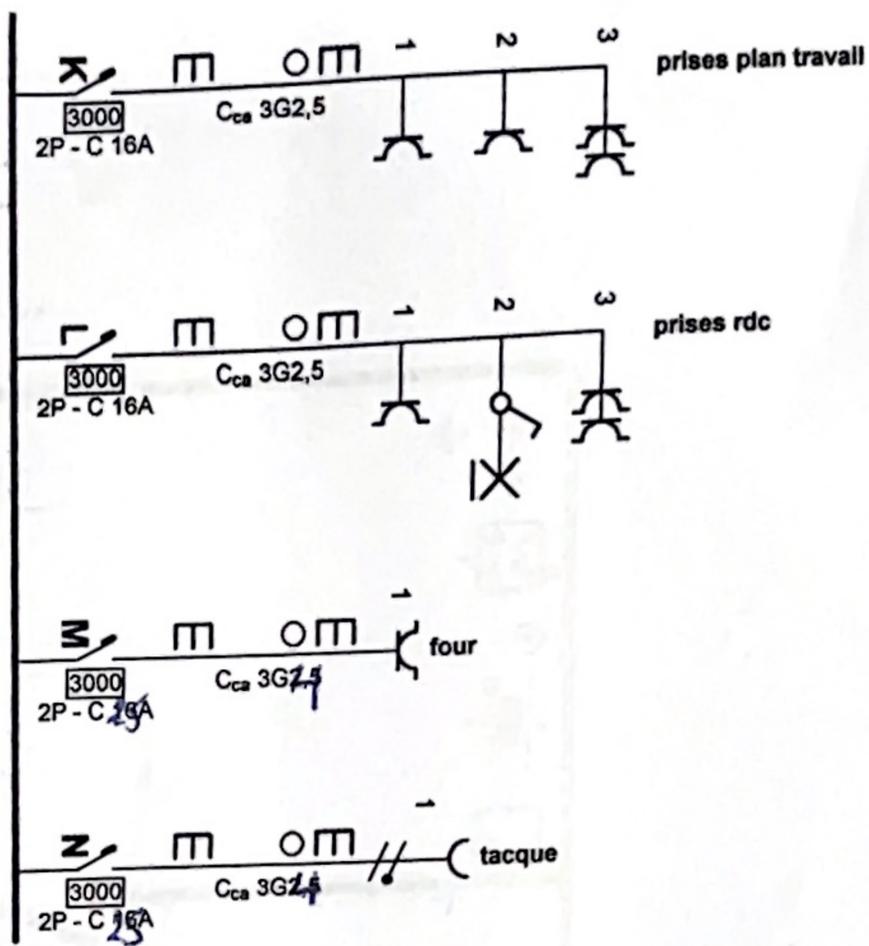

Adresse de l'Installation électrique
 Pirrin Raphael
 Delval 2
 7170 Manage

Installateur
 Pietro Lopriano
 Place Ferrer 15
 7170 Manage
 GSM: 0476 08 80 21
 e-mail: pietrolopriano@msn.com
 TVA BE 0669.650.683

p. 2/7
 Schéma unifilaire
 3 x 230V ~ 50Hz 40A

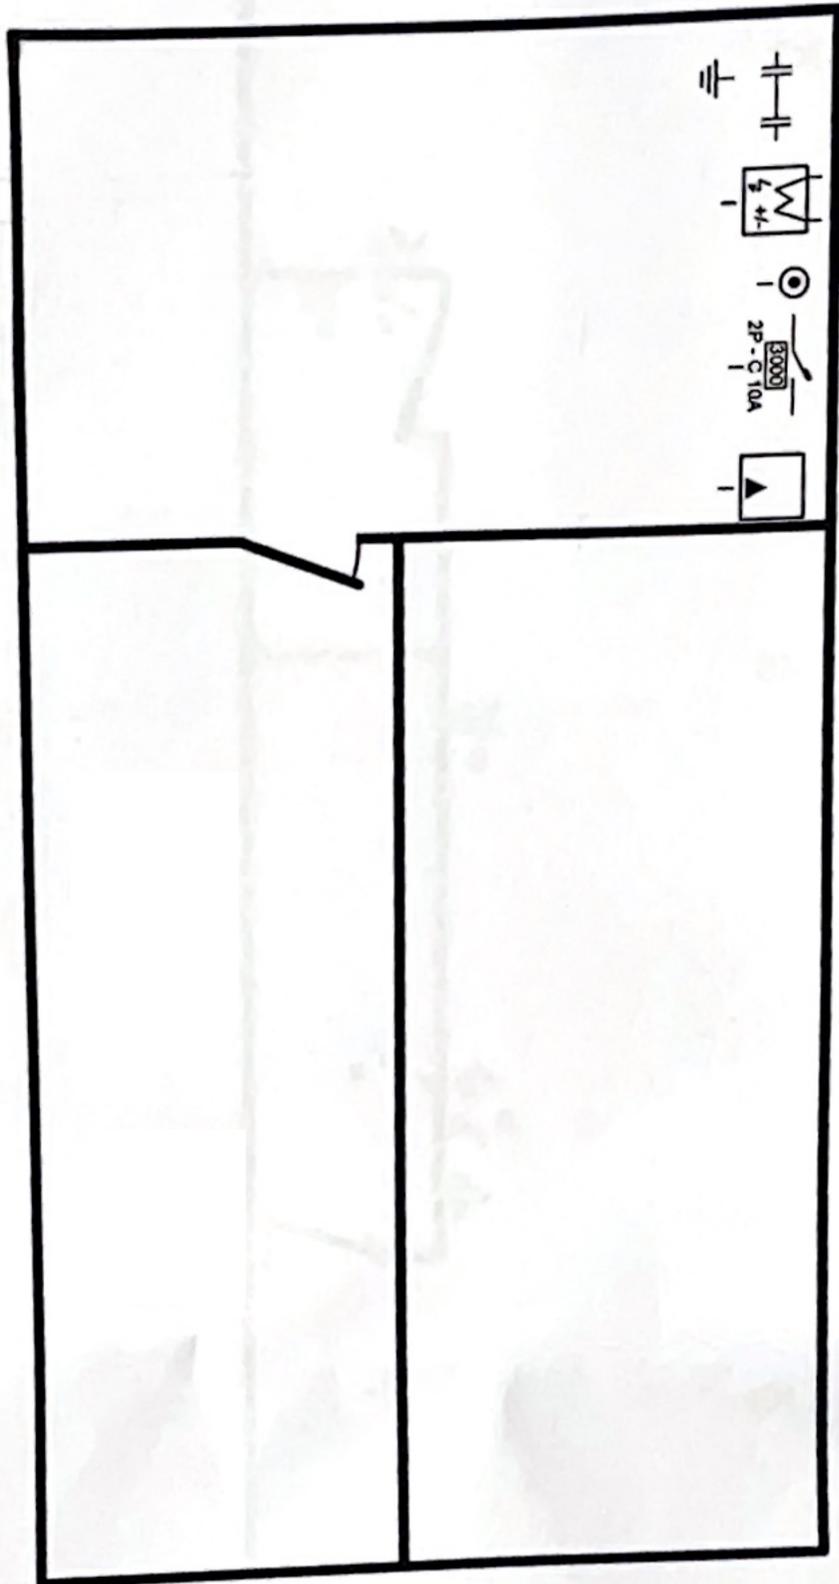


Cave

Adresse de l'installation électrique
 Pirrin Raphael
 Delval 2
 7170 Manage

Installateur
 Pietro Lopriano
 Place Ferrer 15
 7170 Manage
 GSM: 0476 08 80 21
 e-mail: pietrolopriano@msn.com
 TVA BE 0669.650.683

p. 3/7
Plan de position
 3 x 230V ~ 50Hz 40A

Rez-de-chaussée

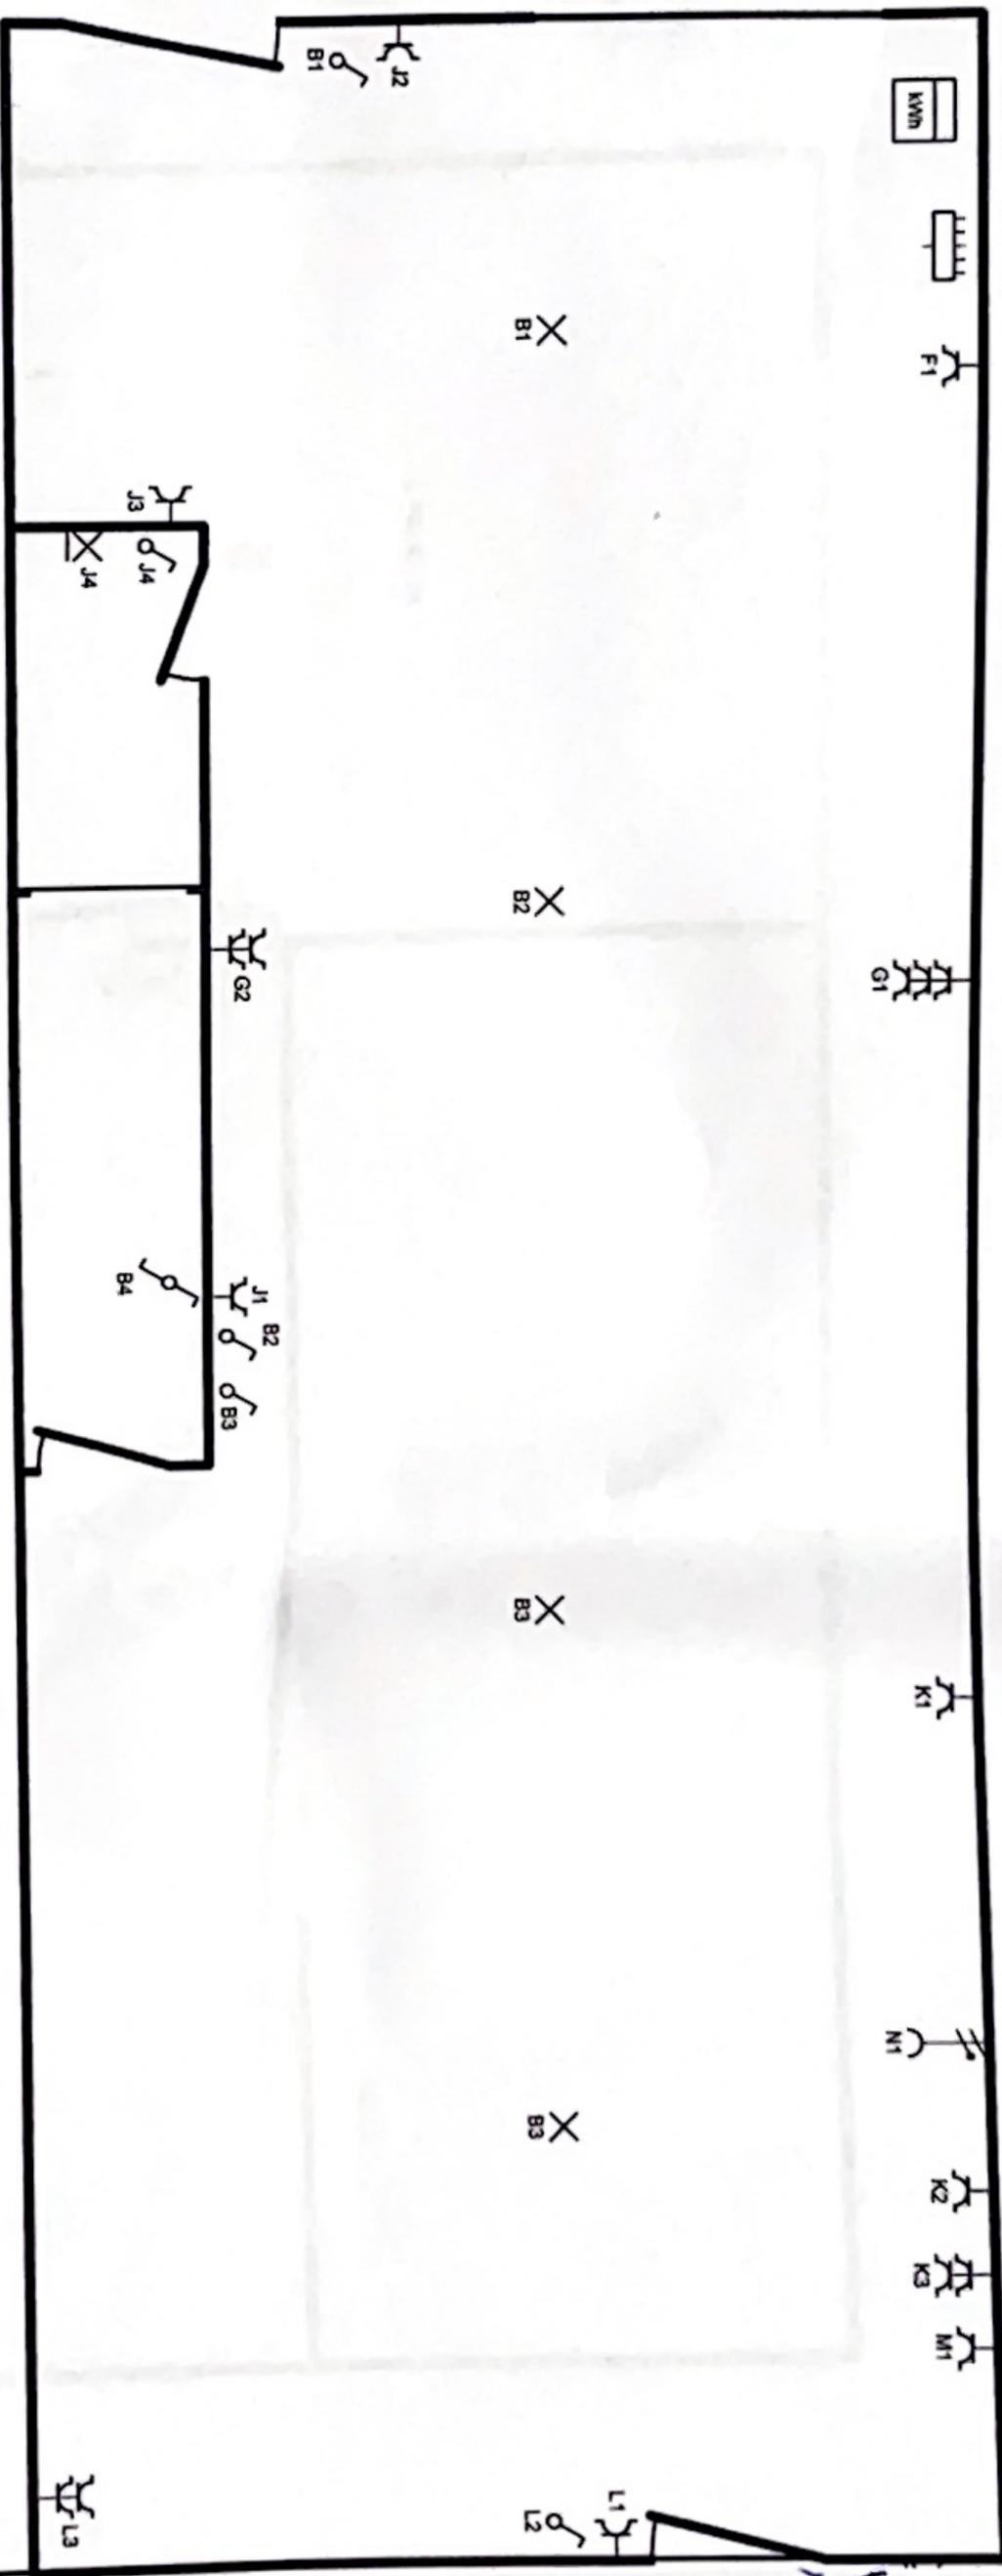


Adresse de l'Installation électrique
 Pirmin Raphael
 Delval 2
 7170 Manage

Installateur
 Pietro Lopriano
 Place Ferrer 15
 7170 Manage
 GSM: 0476 08 80 21
 e-mail: pietrolopriano@msn.com
 TVA BE 0669.650.683

P. 4/7
 Plan de position
 3 x 230V ~ 50Hz 40A

1er étage

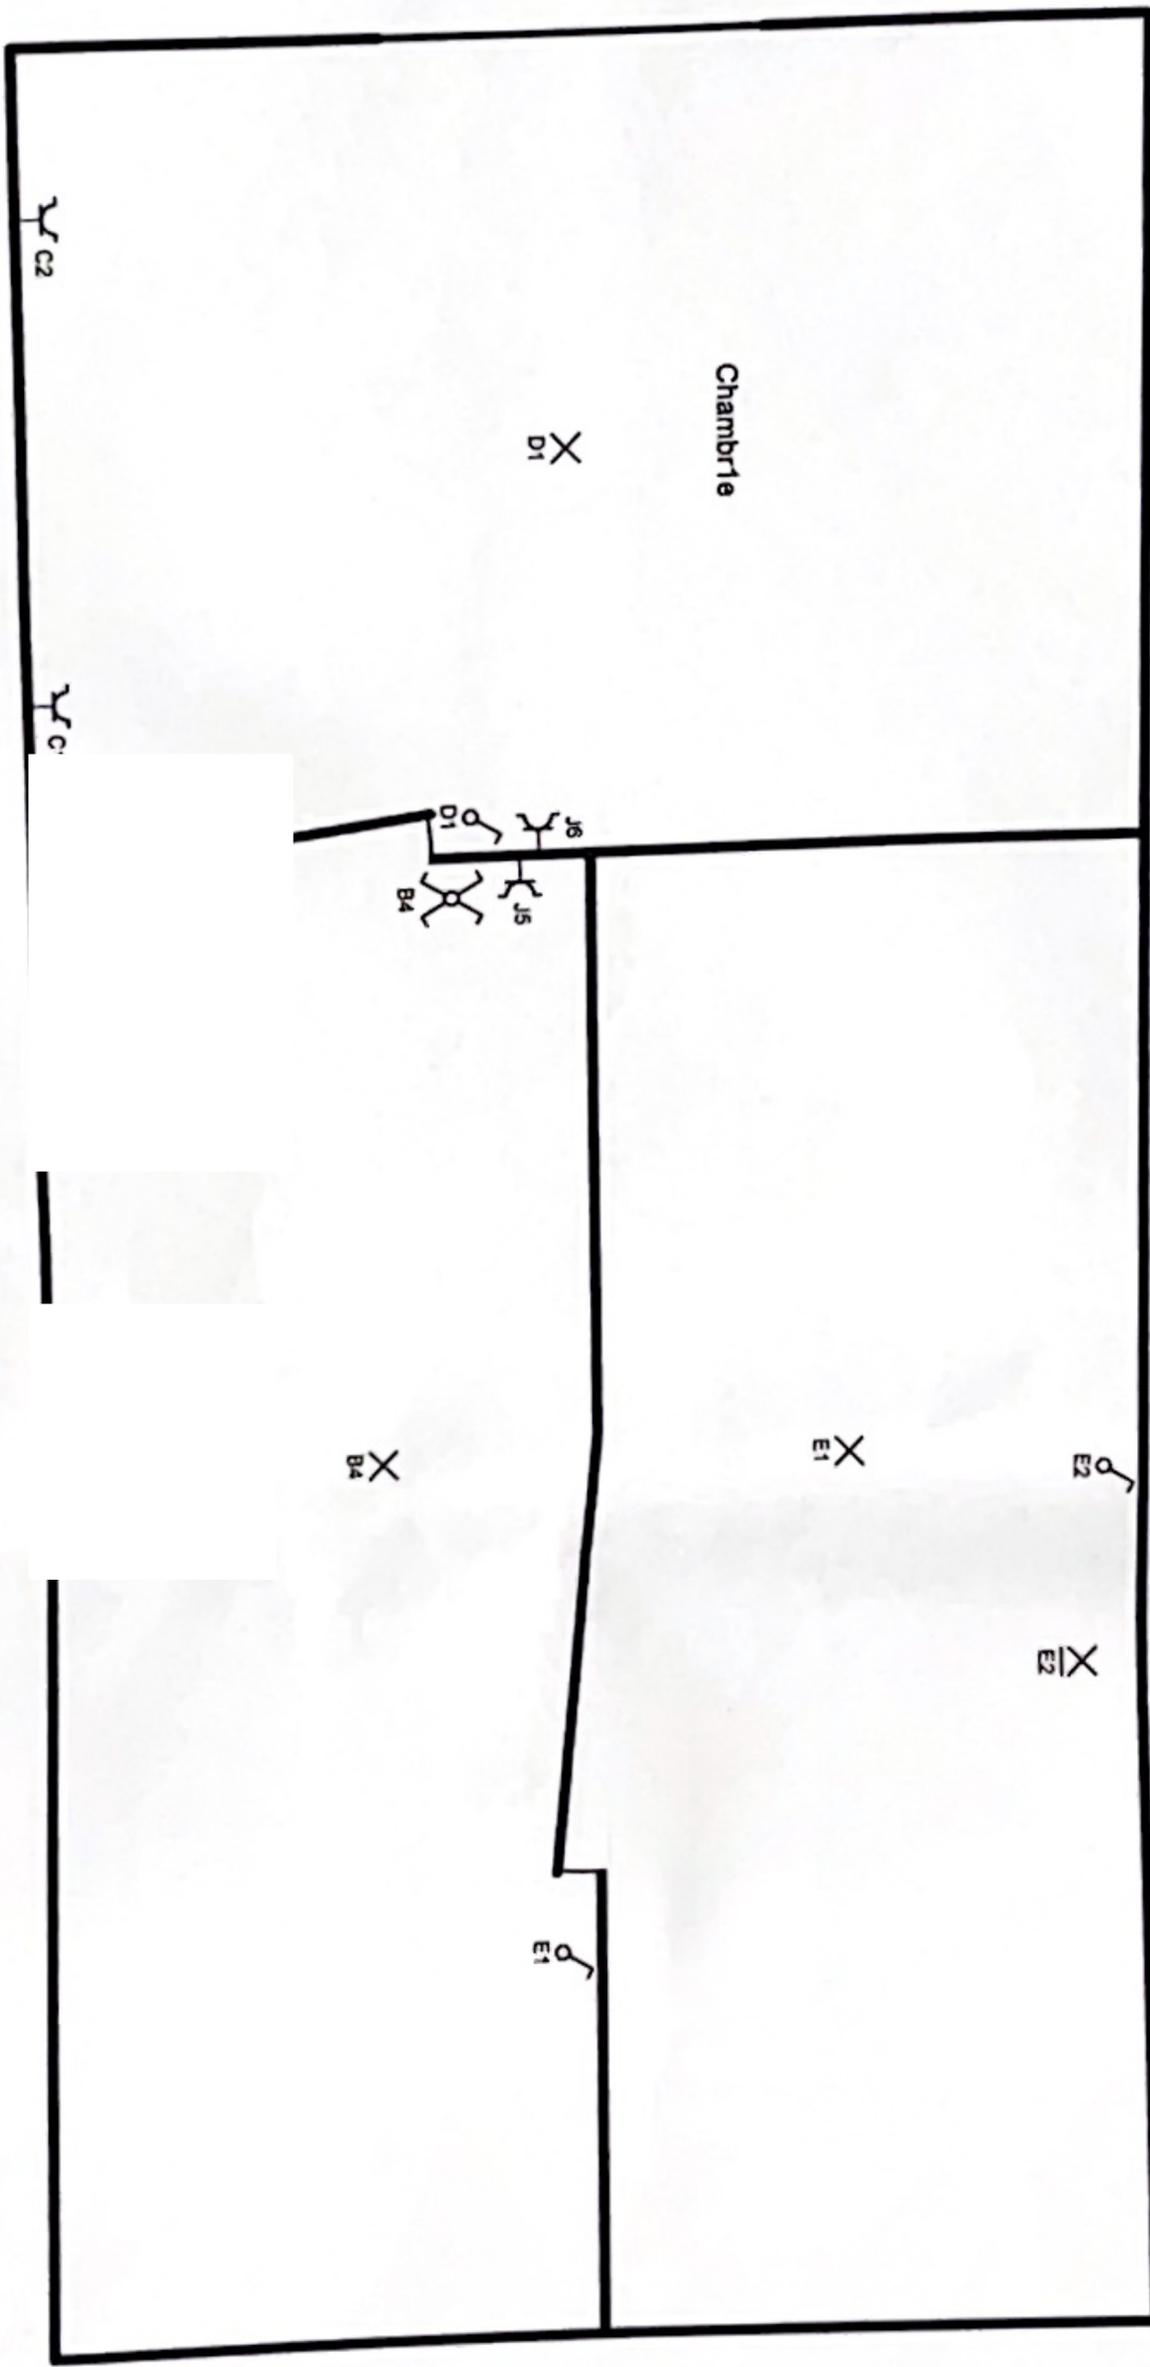


Adresse de l'installation électrique
 Pirin Raphael
 Delval 2
 7170 Manage

Installateur
 Pietro Lopriano
 Place Ferrer 15
 7170 Manage
 GSM: 0476 08 80 21
 e-mail: pietrolopriano@msn.com
 TVA BE 0669.650.683

P. 5/7
Plan de position
 3 x 230V ~ 50Hz 40A

Installatie gecontroleerd door:
 Installation contrôlée par:

INSPECT
 Ingélaan 9, 3500 Hasselt
 Chée de Tirlemont 5, 1370 Jodogne
 015 860 460 - 010 260 577
 Inspecteur : Ibrahim AJRO
 Handtekening / Signature

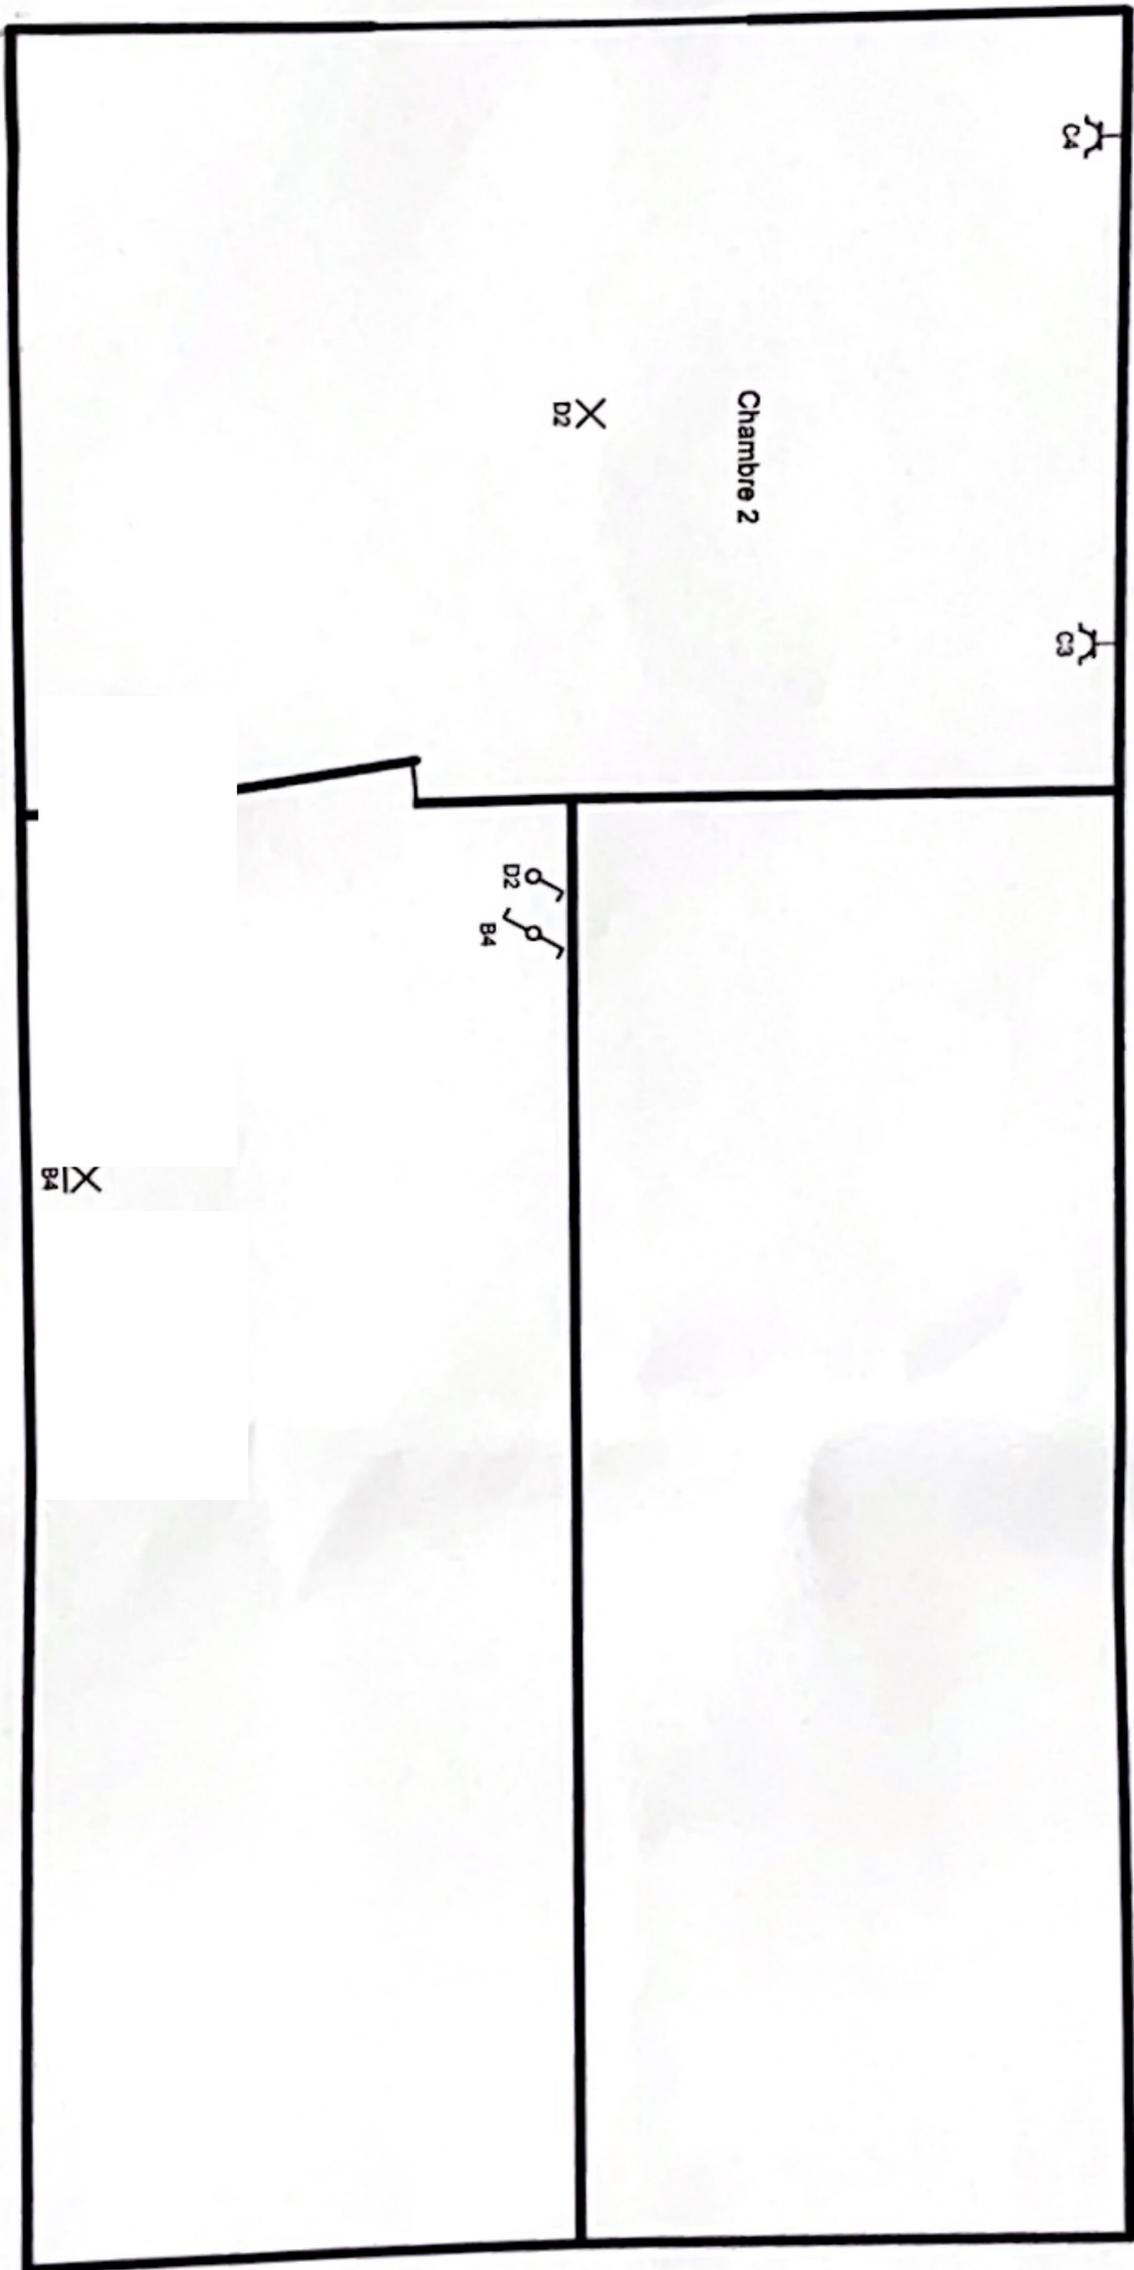

Adresse de l'Installation électrique
 Pirin Raphael
 Delval 2
 7170 Manage

Installateur
 Pietro Lopriano
 Place Ferrer 15
 7170 Manage
 GSM: 0476 08 80 21
 e-mail: pietrolopriano@msn.com
 TVA BE 0669 650 683

P. 6/7
Plan de position
 3 x 230V ~ 50Hz 40A