

1 2 3 4 5 6 7 8

	A		B		C		D		E		F	
04	25A	25A	10A	20A	20A	20A	20A	20A	20A	20A	20A	20A
	INDUCTION		CHAUDIERE	P.C. CUIS. COTE HOTTE	P.C. CUIS. COTE EVIER	FOUR / M.O		CHAMBRE 1				
GENERAL												
G												
	H		J		K		M		N			
16A	16A	20A	20A	20A	20A	20A	20A	20A	20A	20A	20A	20A
RESERVE	RESERVE	HALL CAVES	CAVE 3	CAVE 2	CAVE 1	GARAGE	BUREAU					
O												
	P		R		S		U		V			
DIFF.	20A	20A	20A	20A	20A	20A	16A	16A	16A			
40A/30ma	LAVE - VES.	MACH. LAV.	SECHOIR	RESERVE	RESERVE	RESERVE	P.C./ECL. EXT. ARR.	P.C. S.D.B.				

ONKELINX SEBASTIEN.
 CHAUSSEE DE RAMBOUL 248
 VOZ-PAMMET 4400 FLEMALLE

Designation du dossier: **RENOVATION INSTALLATION ELECTRIQUE**

Designation du folio: **REPERAGE DES CIRCUITS COFFRET N°2 (HALL - CAVES)**

Concepteur L.P.	Date	Modifications	Date dossier 20/5/13
Réalisateur L.P.			Date folio 28/8/13
Vérificateur			6/7

CE FOLIO A ETE REALISE AVEC LE LOGICIEL SEE TECHNICAL DU GROUPE REMIMO

Q1	a	b	c	d	e	f	g
DIFF. GENERAL 40A./300ma	20A P.C. LIVING COTE ROUTE	20A P.C. LIVING COTE CUIS.	20A P.C.+ ECL. CHAMBRE 2	20A P.C. MODEM DANS ARM	16A ECLAIRAGE REZ-DE-CH.	16A ECLAIRAGE HALL ENTREE	6A CENTRAL ALARME
Q2	Q3	h	i	j	k	l	m
20A PROTECTION COLONNE VERS COFFRET N° 2	DIFF. 63A./30ma	16A ECL. S.D.B./ DRES./EXTR	16A ECL.EXT. AVANT	20A RESERVE	16A RESERVE	20A RESERVE	20A RESERVE

ONKELINX SEBASTIEN.
CHAUSSEE DE RAMOUL 248
1702-RAMET
4400
FLEMALLE


Designation du dossier: **RENOVATION INSTALLATION ELECTRIQUE**

Designation du folio: **REPERAGE DES CIRCUITS
COFFRET N° 1 (REZ-DE-CHAUSSEE)**

Concepteur L.P.	Date	Modifications	Date dossier
Realisateur L.P.			20/5/13
Verificateur			9/10/13

CE FOLIO A ETÉ ELABORÉ AVEC LE LOGICIEL "SEE TECHNICAL DU GROUPE MERLINO"

7/7

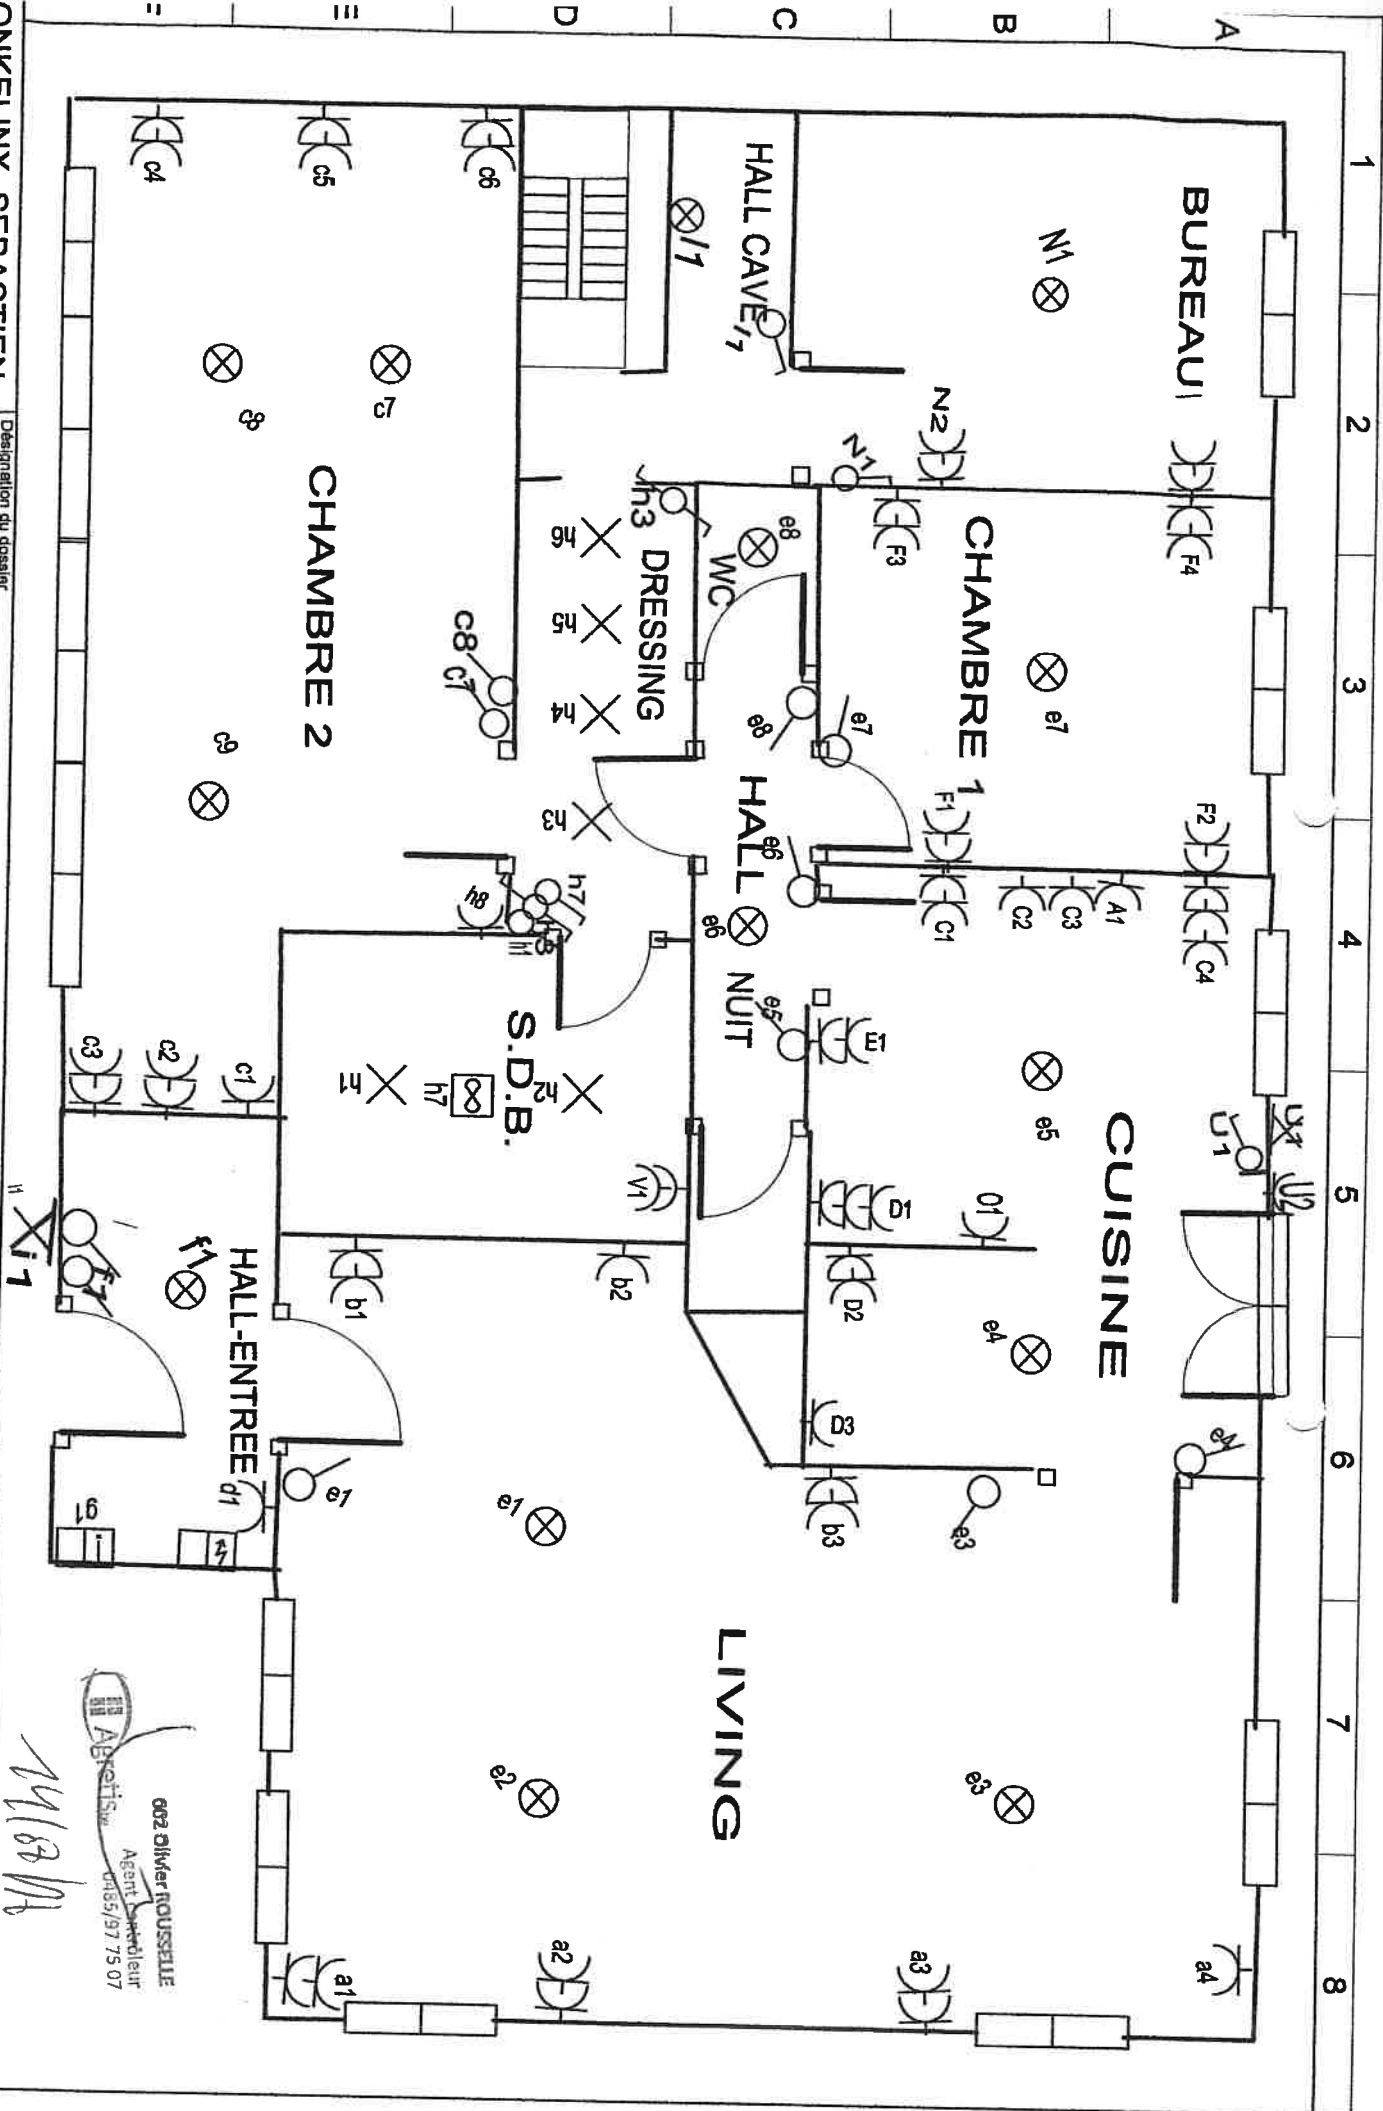

ONKELINX SEBASTIEN.

C-HAUSSEE DE RAMBOUL 248
 IVOZ-RAMET
 4400 FLEMALLE

Designation du dossier

RENOVATION INSTALLATION ELECTRIQUE

Designation du folio

SCHEMAS D'IMPLANTATION
 REZ DE CHAUSSEE

Concepteur

L.P.

Date

Modifications

Date dossier

20/5/13

Réalisateur

L.P.

Date folio

27/8/13


Vérificateur

1/7

002 OLIVIER ROUSSELLE
 Agent Immobilier
 0355/97 75 07

Signature


CE FOLIO A ETE REALISE AVEC LE LOGICIEL SEE TECHNIQUE DU GROUPE IGE-XAO

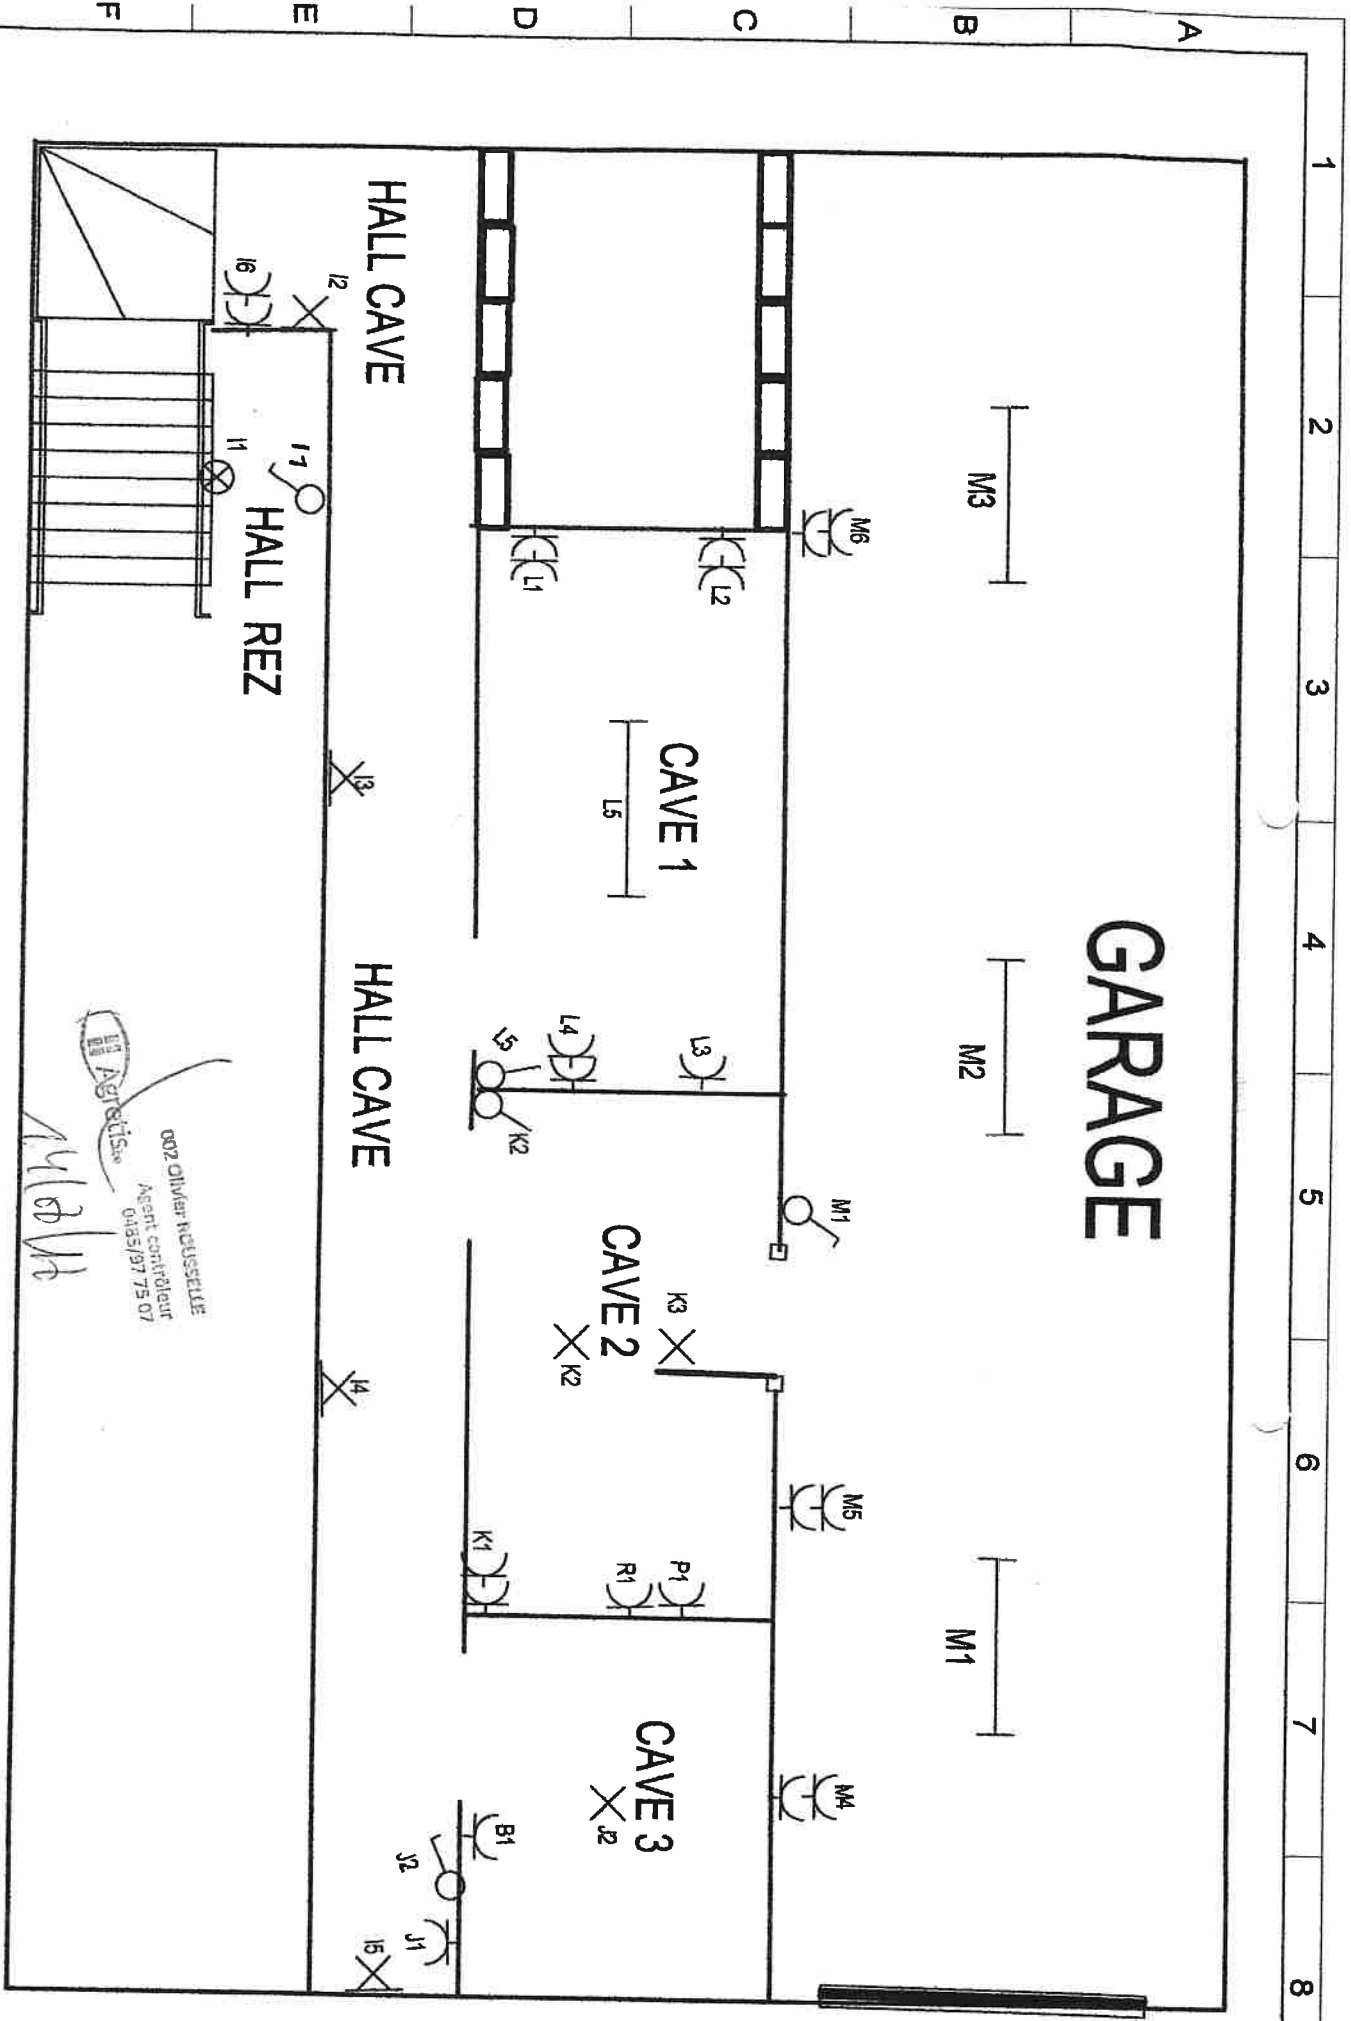

002 OLIVIER KUCSEKELLE
 Agent controleur
 0485/97 75 07
 AgriSis
 M. B. H.

ONKELINX SEBASTIEN. CHAUSSEE DE RAMBOUL 248 1702-RAMIET 4400 FLEMALLE		Designation du dossier RENOVATION INSTALATION ELECTRIQUE		Designation du folio SCHEMAS D'IMPLANTATION CAVES	
Concepteur L.P.	Date	Modifications			
Realisateur L.P.	Date dossier 20/5/13	Date folio 25/9/13			
Verificateur	CE FOLIO A ETRE REQUIS AVEC LE LOGICIEL SEE TECHNICAL DU GROUPE IGE-VXO	2/7			

1 2 3 4 5 6 7 8

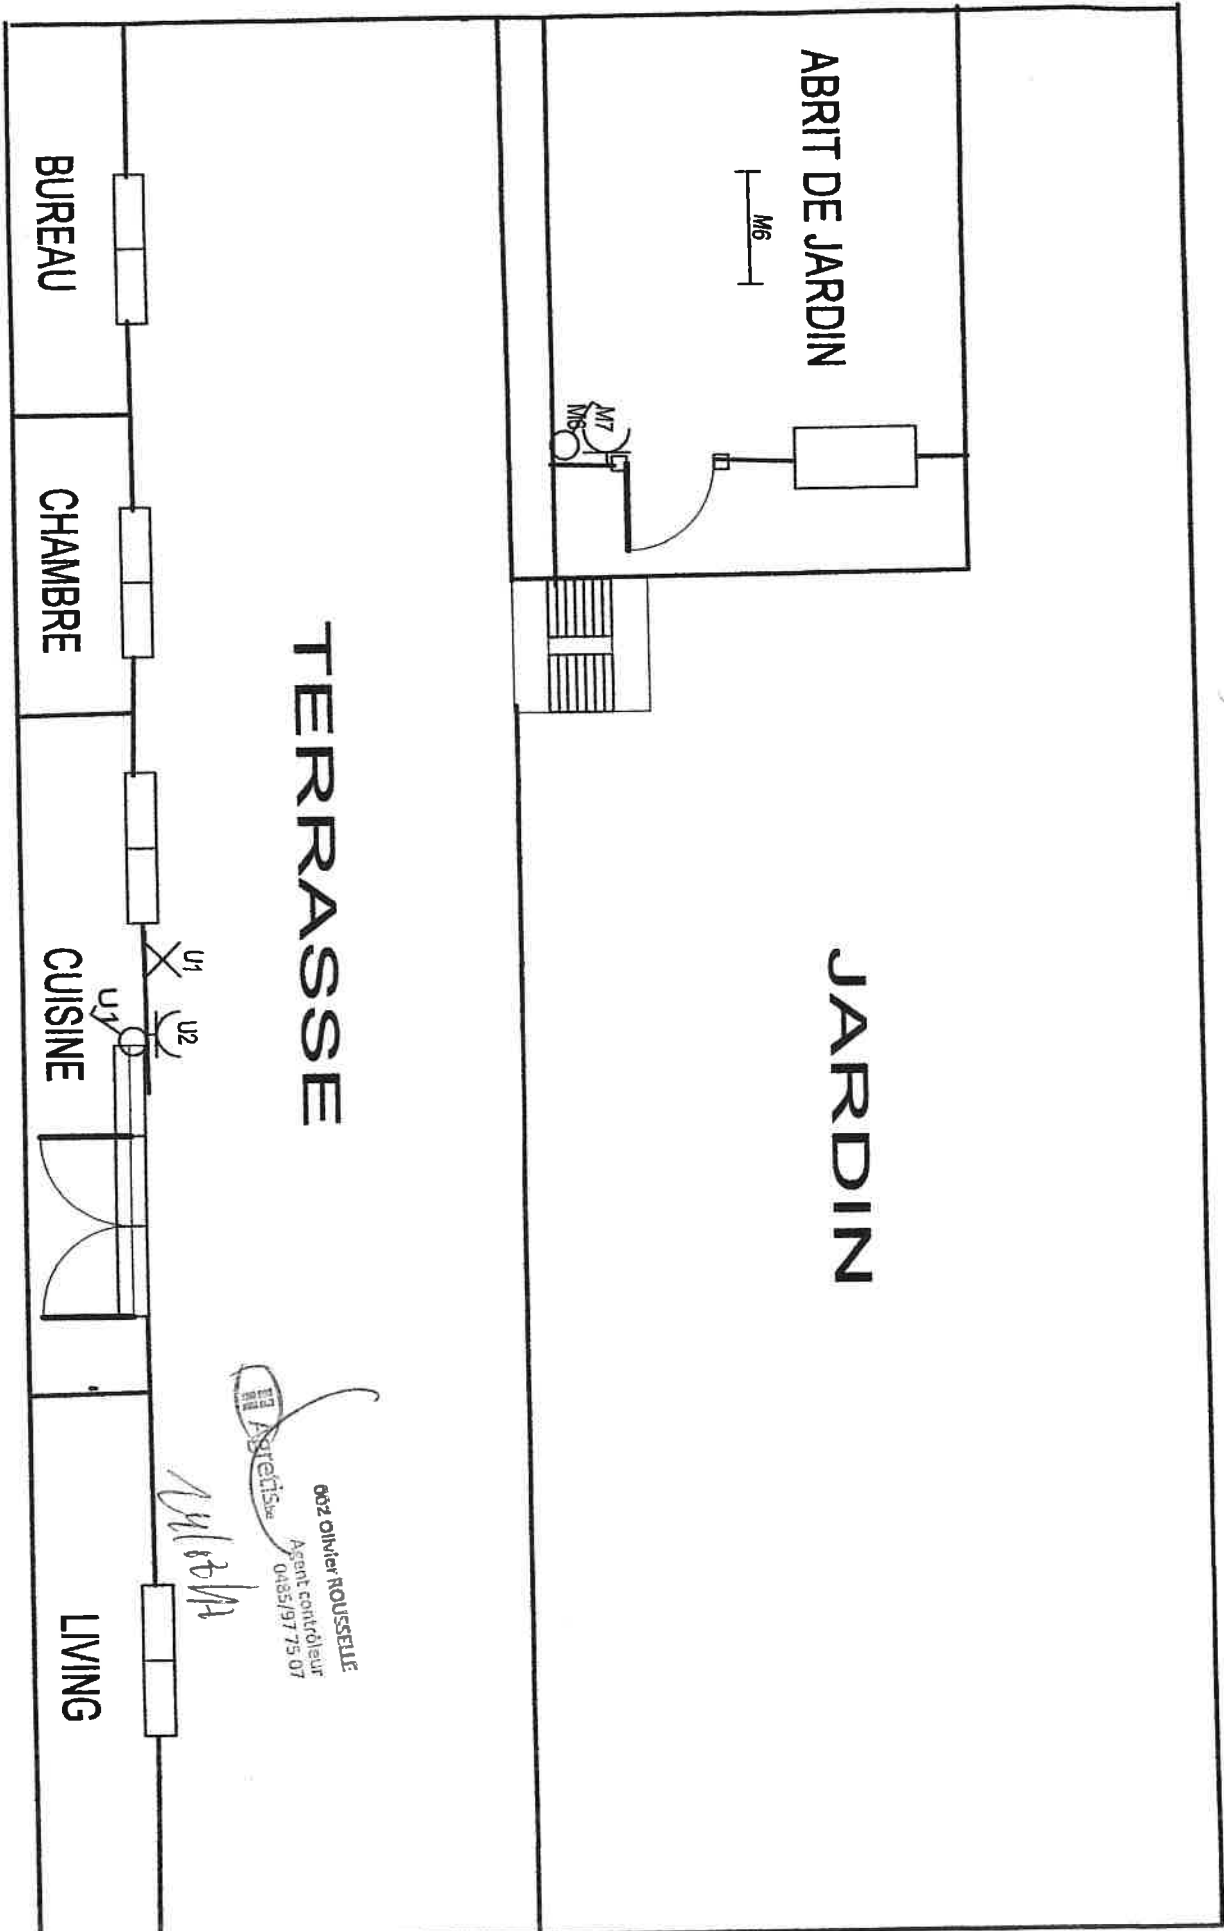

TERRASSE

ABRIT DE JARDIN

JARDIN

BUREAU

CHAMBRE

CUISINE


LIVING

Olivier Rousseille
002 OLIVIER ROUSSEILLE
 Agent contrôleur
 0485/97 75 07

ONKELINX SEBASTIEN. CHAUSSEE DE RAMOUL 248 VOZ-RAVET 4400 FLEMALLE		Désignation du dossier RENOVATION INSTALATION ELECTRIQUE		Concepteur L.P.		Date		Modifications		Date dossier 20/6/13	
Désignation du folio SCHEMAS D'IMPLANTATION ABRIS DE JARDIN		Réviseur L.P.		Vérificateur		Date folio 28/9/13		CE FOLIO A ETE REALISE AVEC LE LOGICIEL "SEE TECHNICAL DU GROUPE BENTON"		3/7	

COFFRET 1 REZ - DE - CHAUSSEE

TENSION 400 V / 240V

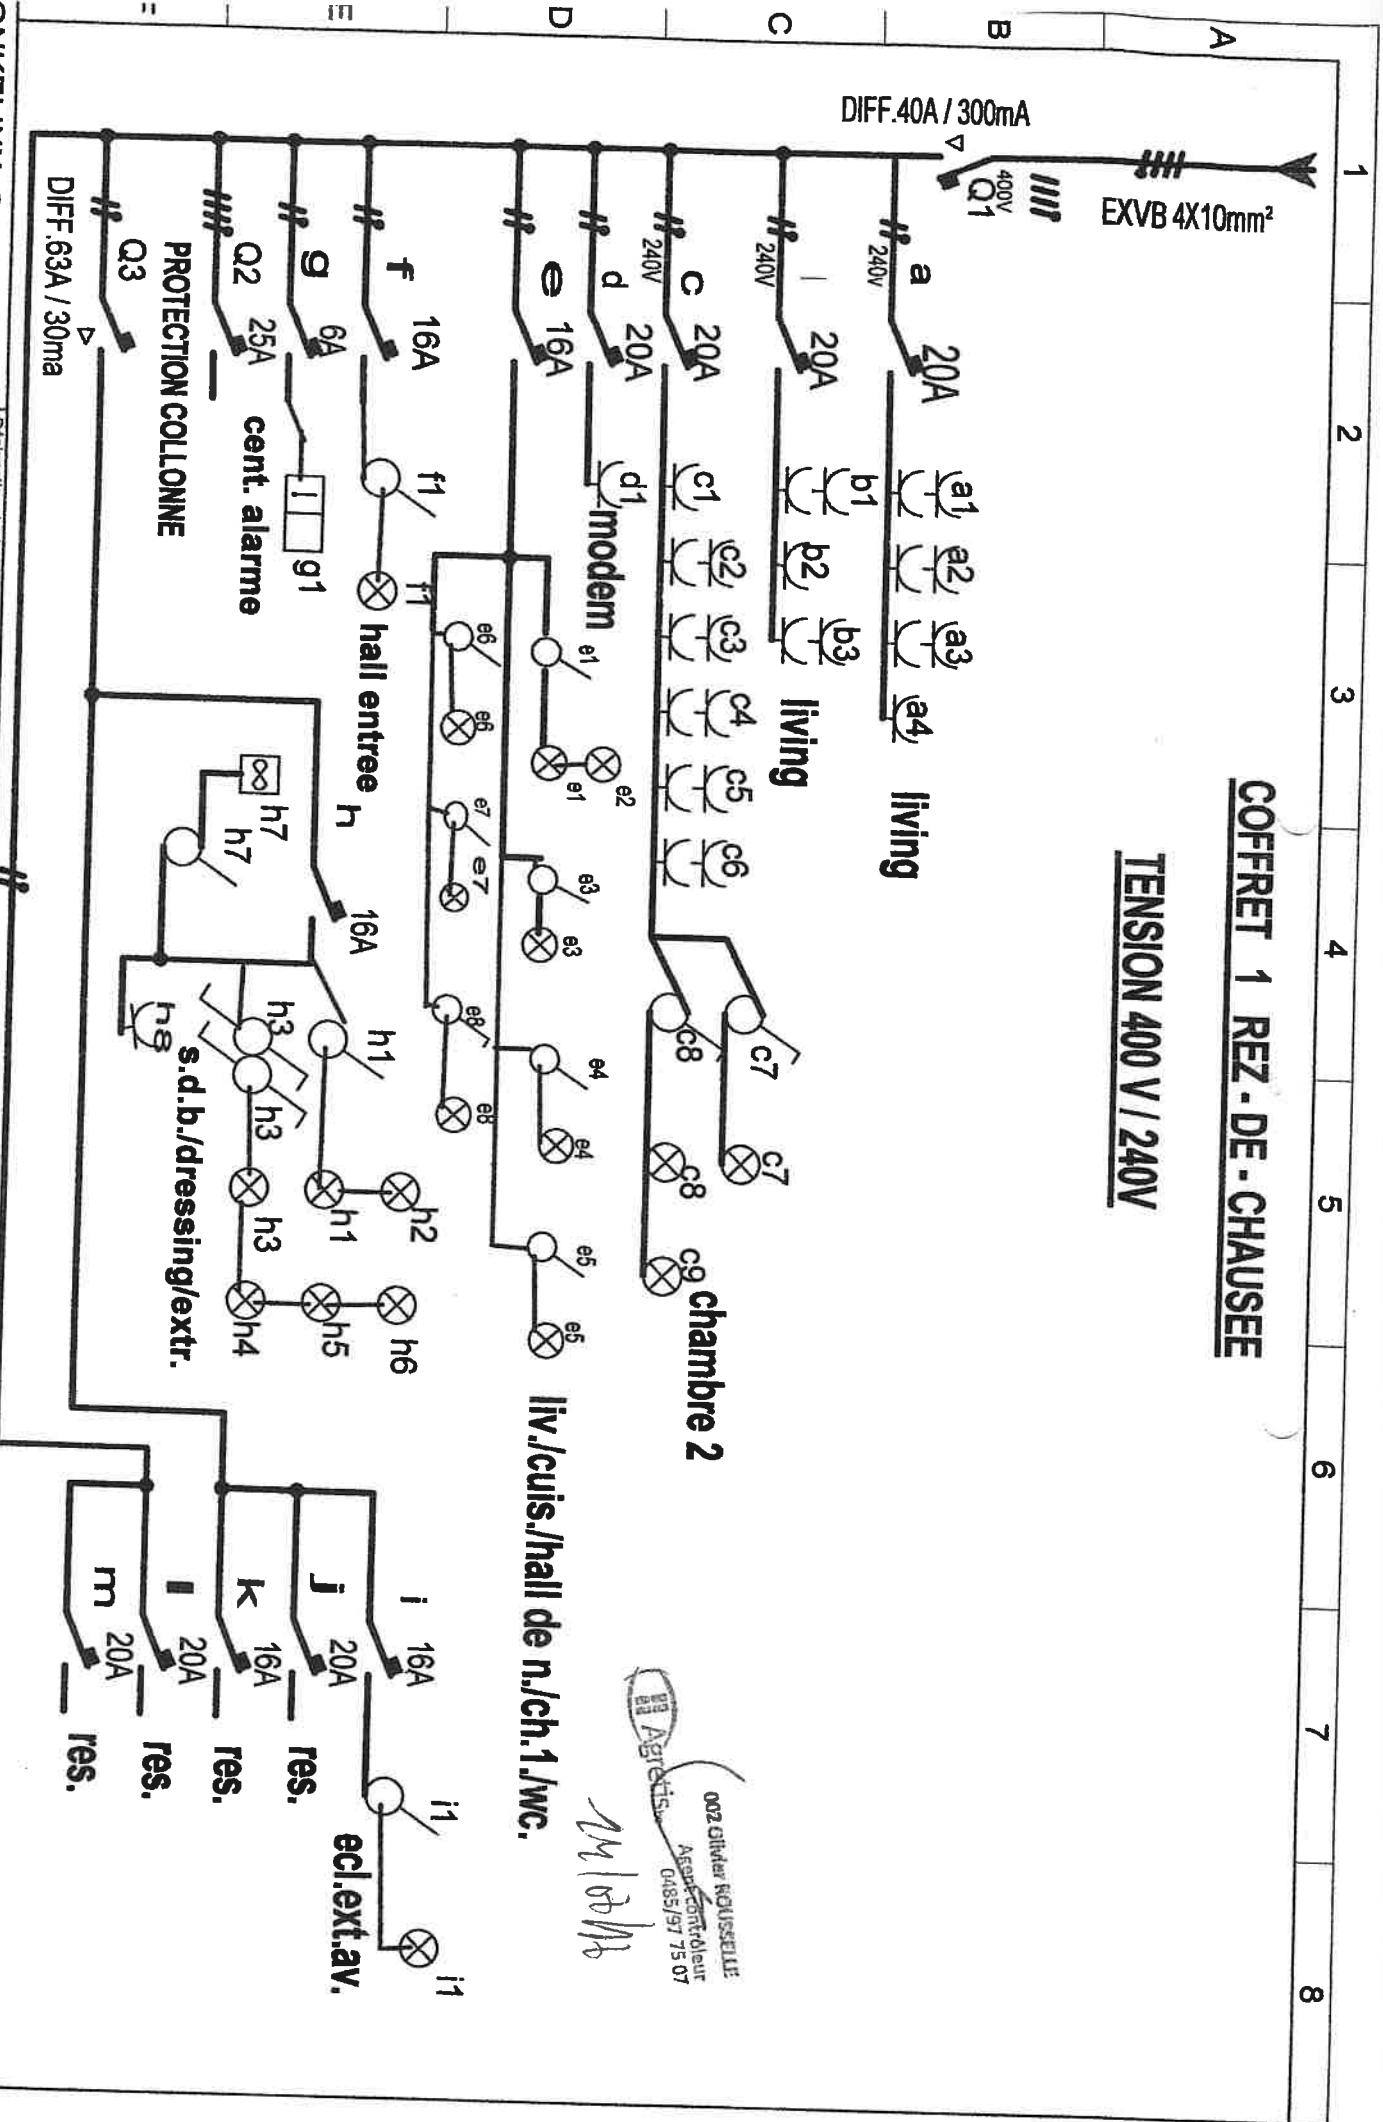

002 GILBERT KOUSSSELLE
 ASSUR. CONTRÔLEUR
 0485/97 75 07


M. B. H.

ONKELINX SEBASTIEN.		Designation du dossier		RENOVATION INSTALLATION ELECTRIQUE		Concepteur		Date	
CHAUSSEE DE RAMICOU, 248		Designation du folio		SCHEMAS UNIFILAIRE PARTIE 1		L.P.		20/6/13	
IVOZ-RAMET				REZ - DE - CHAUSSEE		L.P.		28/9/13	
4400						Verificateur		Date dossier	
								4/7	
								CE FOLIO A ETE REALISE AVEC LE LOGICIEL SEE TECHNIQUE DU GROUPE IGE-XAO	

COFFRET -- 1

CO. FRET 2 REZ./CAVES./GAJAGE

TENSION 400V / 230V

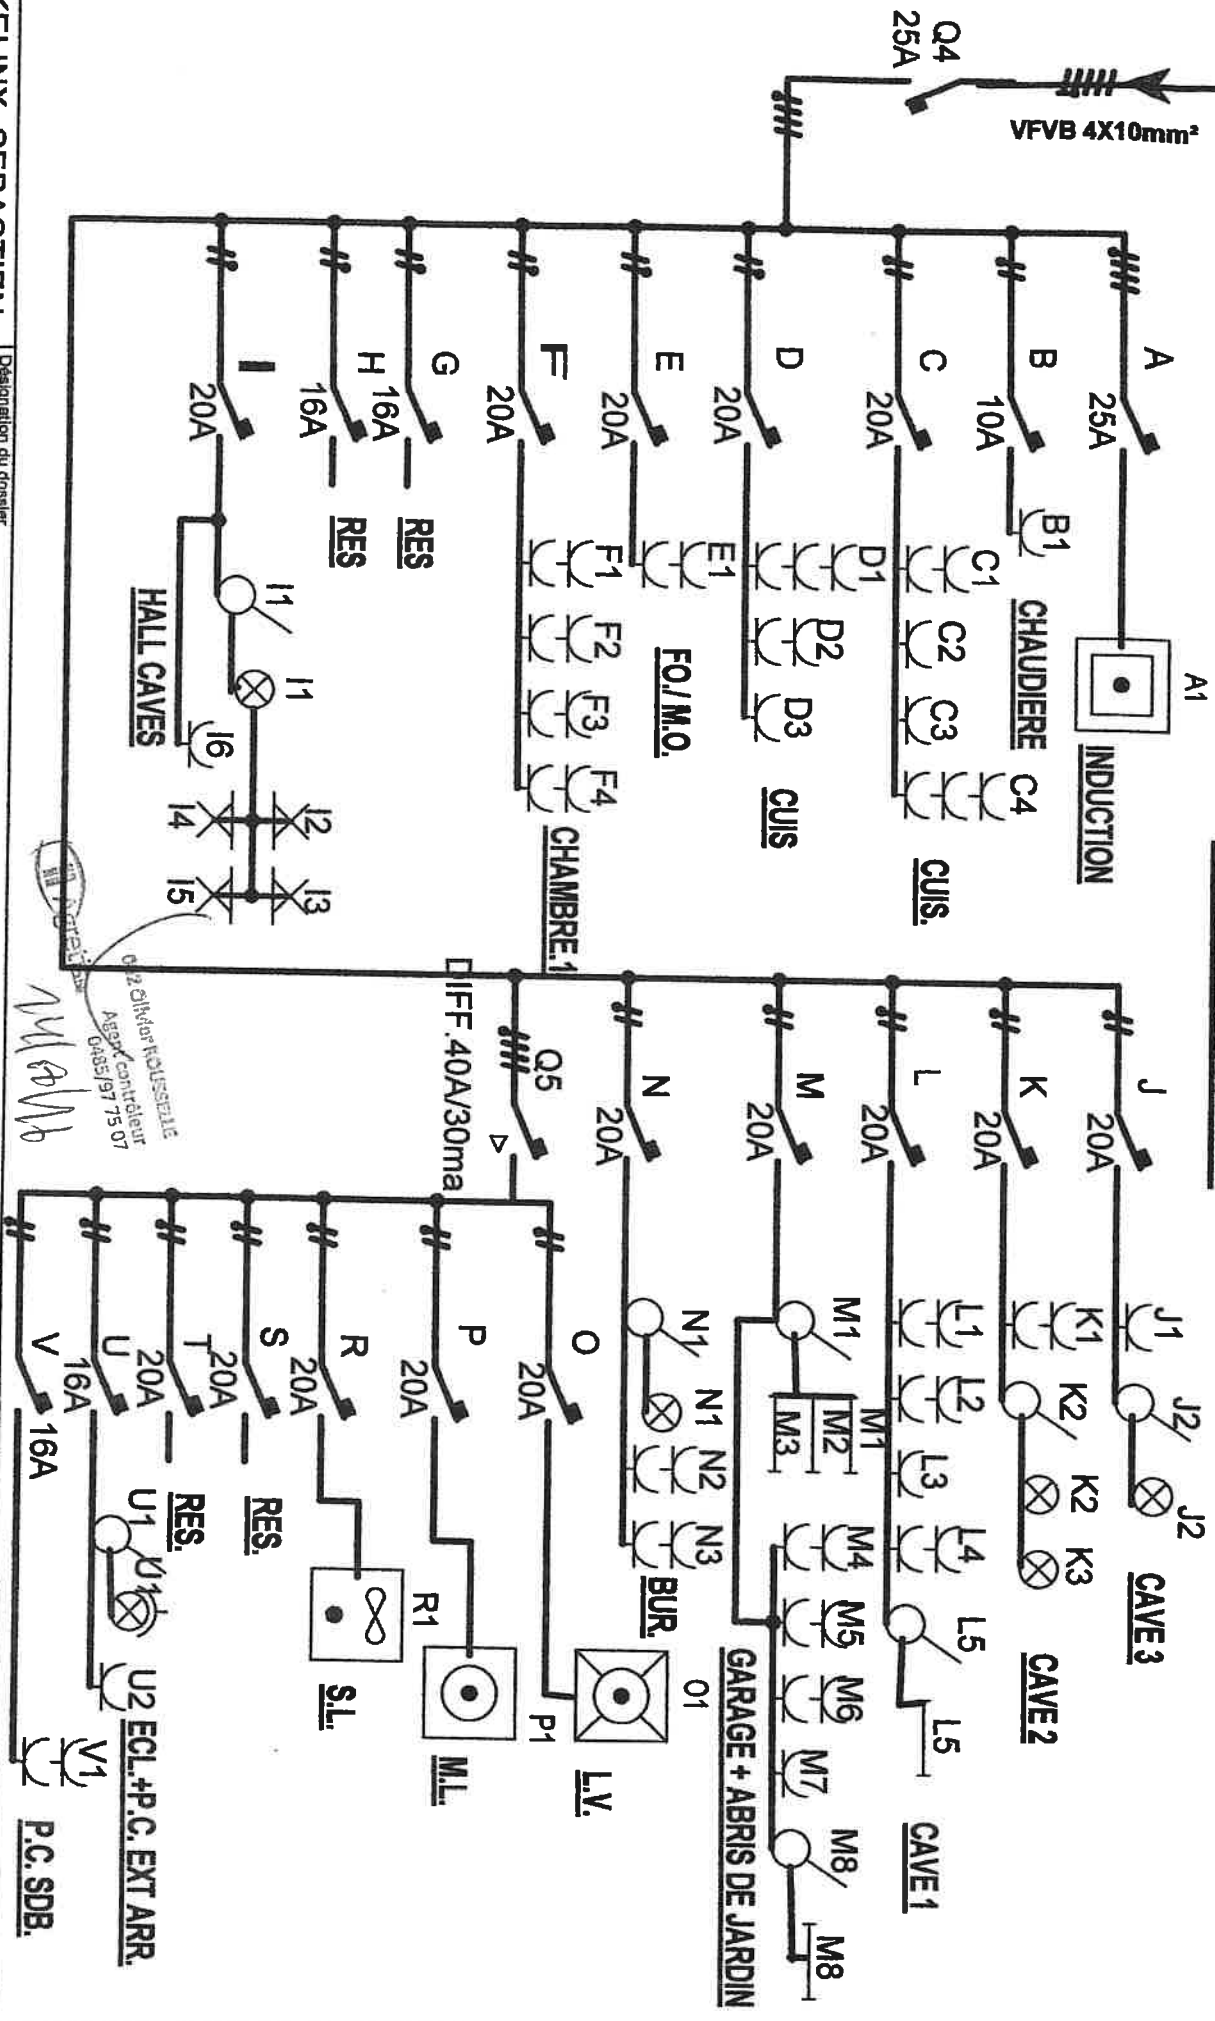

02 Okiator redussele
REGX controleur
G485/197 75 07

ANKELINX SEBASTIEN.

HAUSSEE DE RAMICUL. 248
VOZ-RAMMET
FLEMALLE

Designation du dossier
RENOVATION INSTALLATION ELECTRIQUE

Designation du folio
SCHEMAS UNIFILAIRE PARTIE 2
REZ - DE - CHAUSSEE ET CAVES

Concepteur	Date	Modifications	Date dossier
L.P.			20/5/13
Realisateur			
L.P.			28/9/13
Verificateur			
			5/7

CE FOLIO A ETE REALISE AVEC LE LOGICIEL SEE TECHNICAL DU GROUPE ESTIMO