




Service Public  
 Finances  
 Federal

DOCUMENTATION  
 PATRIMONIALE

Extrait du plan parcellaire cadastral

Centre sur : CHARLEROI 13 DIV/MONT-SUR-MARCHIENNE 2/

Situation la plus récente  
 Fait le 31/03/2025  
 Echelle : 1:1000

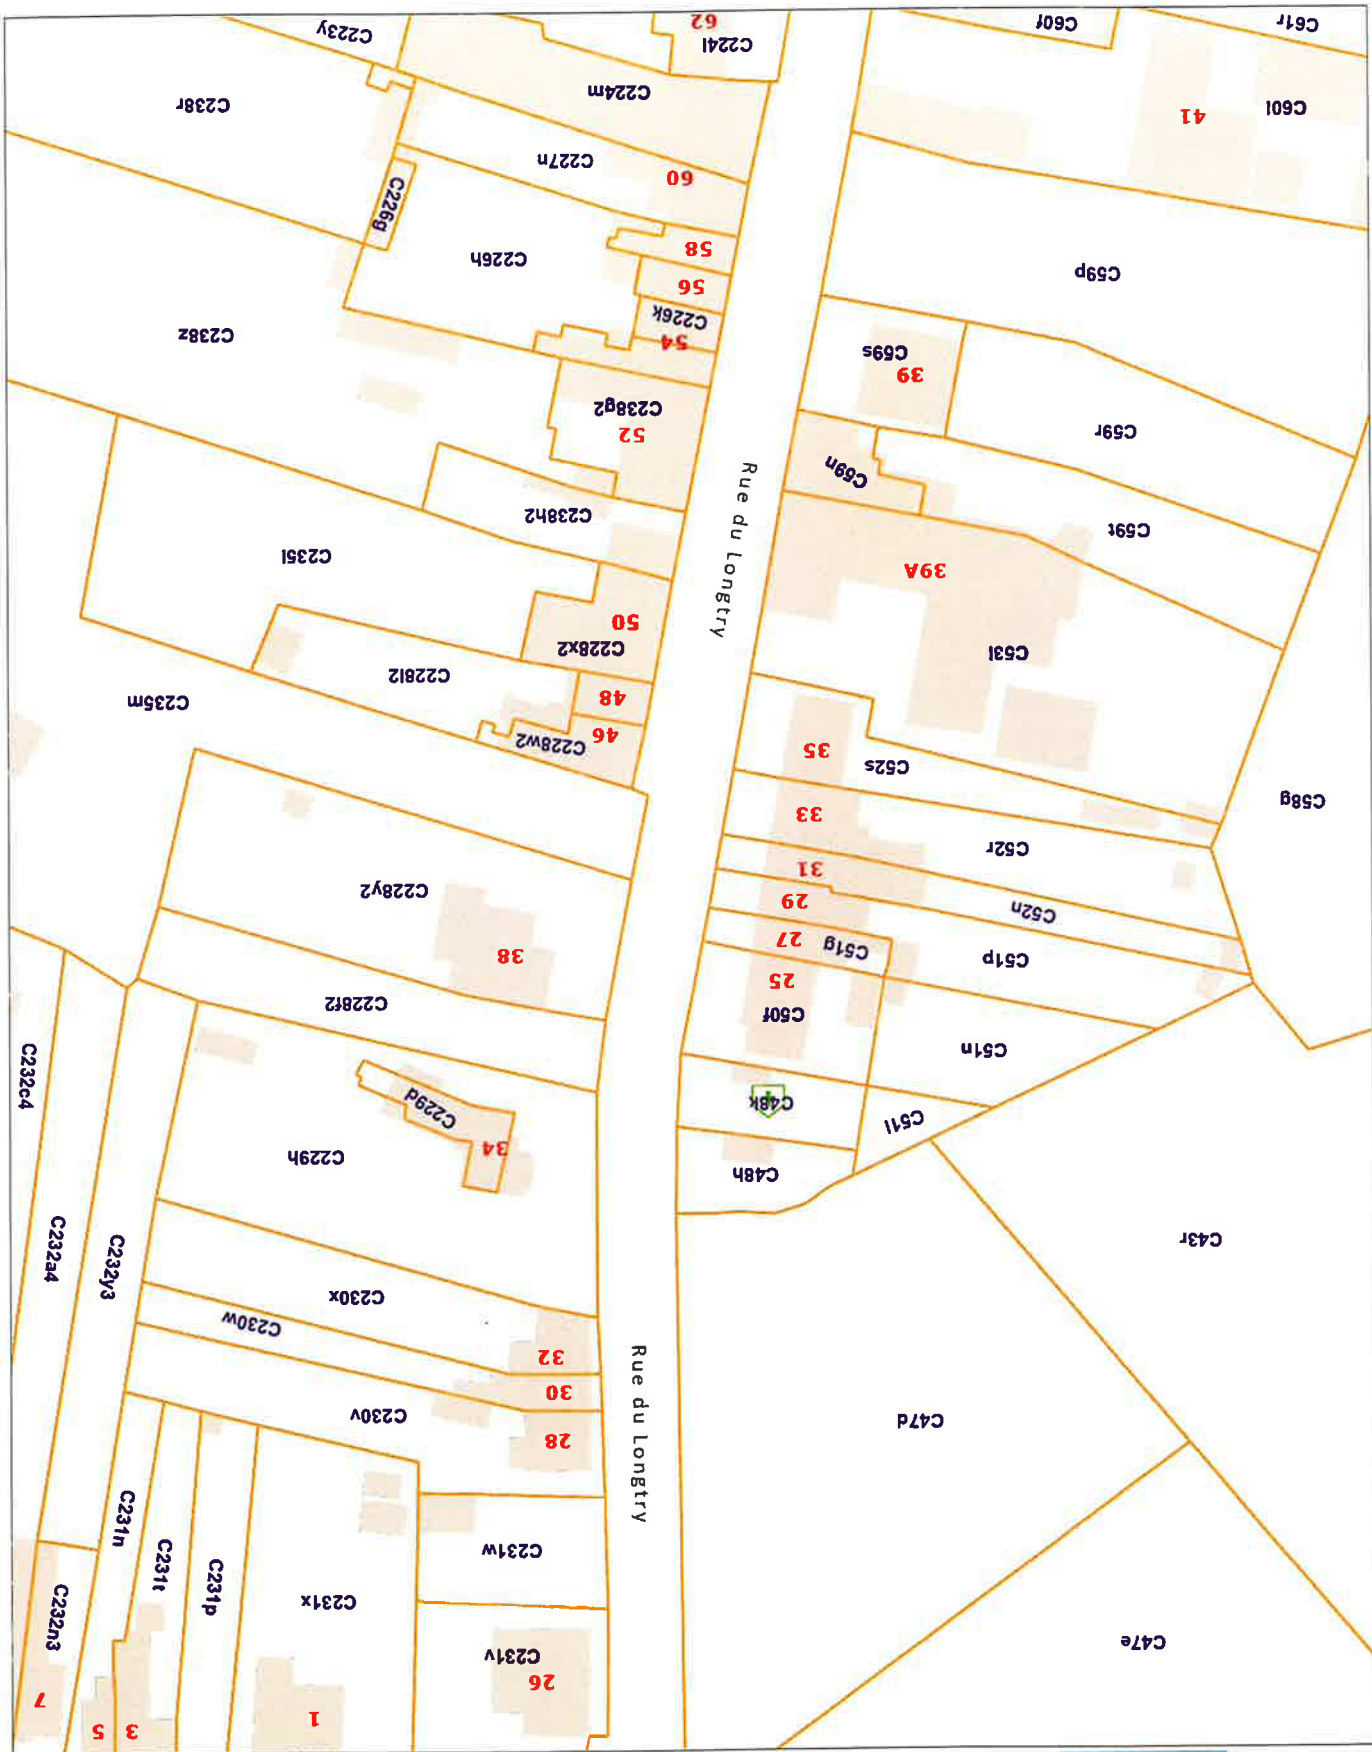

L'AGDP est l'auteur du plan parcellaire cadastral et le producteur de la base de données de données de données de données (laquelle les données sont reprises et jointe de la propriété intellectuelle comme repris dans la loi sur les droits d'auteurs et les droits de données. Depuis le 01/01/2018 les bâtiments du plan parcellaire cadastral seront repris progressivement et remplacés par un set de données (= Bpn, Rebu autrement dit Bâtiment Régionaux) géré par les régions. L'AGDP ne sera dès lors plus responsable pour la représentation des bâtiments sur le plan parcellaire cadastral.

