


Légende			
	Clôture en fils		Poteau électrique
	Clôture en grillage		Borne existante
	Haie vive		Repère de niveau sur seuil
	Haie d'aubépines		Point de station (repère)
	Mur		Avaloir existant
	Bâtiment		Bouche d'incendie
	Bord revêtement		Chambre de visite
	Talus		Repère Gaz
	Limite cadastrale intégrée		Repère Eau
	Canalisations existantes		Repère Divers
	Palissade		Panneau de signalisation
	Filet d'eau		Front de bâtisse obligatoire
	Bordure filet d'eau		Souche d'arbre
	Bordure enterrée		Conifère
			Arbre feuillu

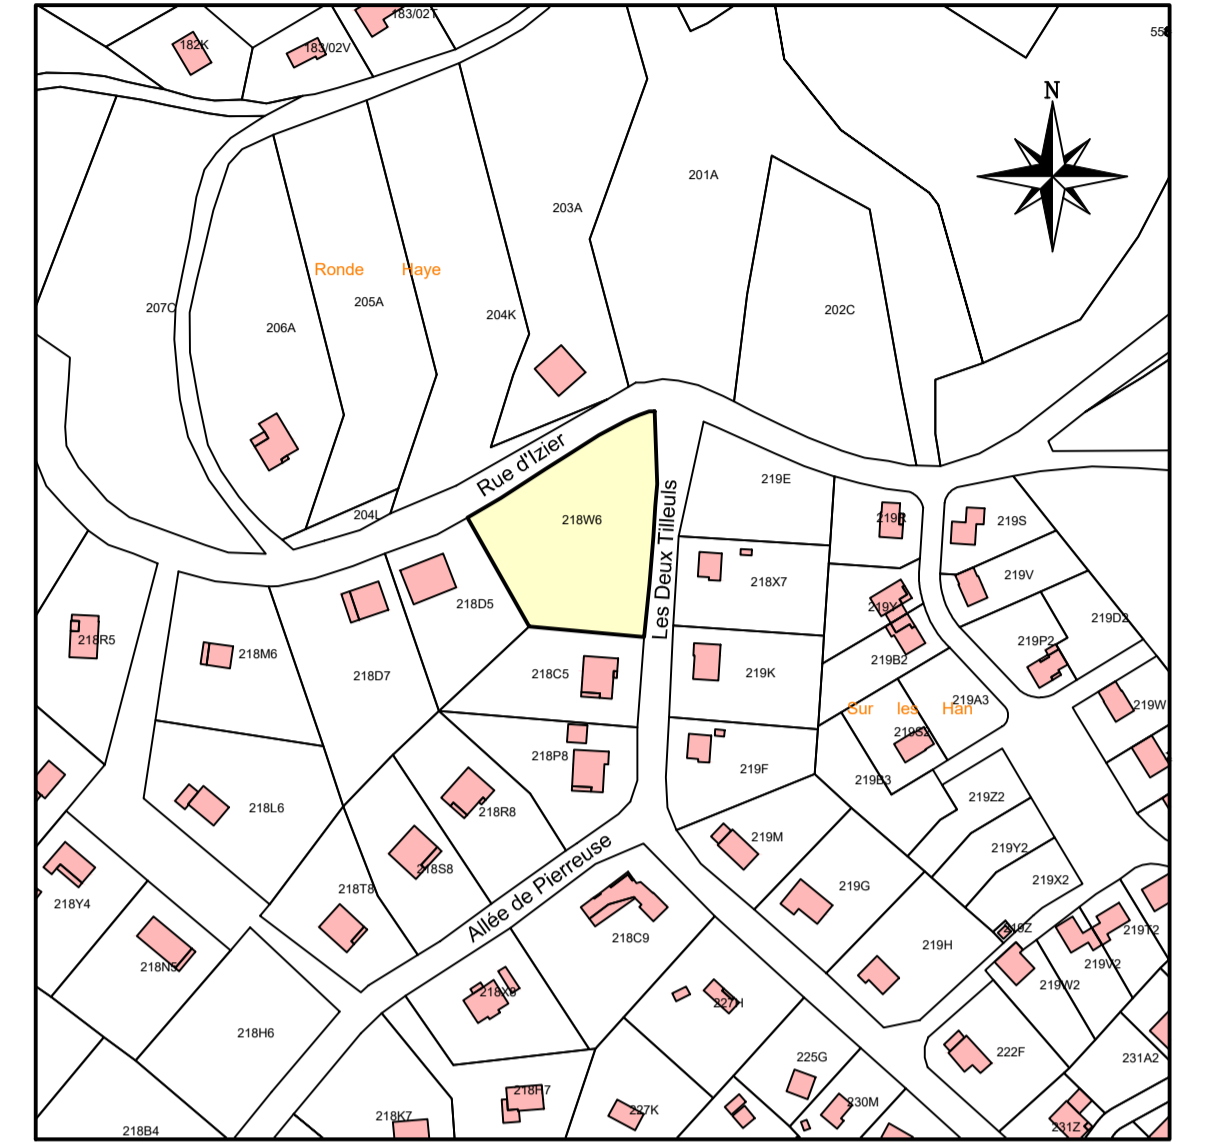

Plan de situation (échelle 1/2500)



© Les données cadastrales au 01.01.2021 de ce document appartiennent exclusivement à l'Administration Générale de la Documentation patrimoniale.



Bureau d'Etudes FLAS S.P.R.L.
 Bayaux, 102
 4841 Henri-Chapelle
 Email : bureau@flas.be
 Tél. : 087/65.31.20
 Fax : 087/56.14.74
 GSM : 0485/366.445

Commune	Cadastre
BOMAL (Durbuy)	Durbuy, 4ème division Section B parcelle n°218W6
Situation	Rendèur
Rue d'Izler 6941 BOMAL	Monsieur G. DUMAY Rue Albin Body, 24 4900 SPA

Objet

Plan de nivellement de la parcelle cadastrale n°218W6.

MODIFICATIONS		
Indice	Date	Objet de la modification

Plan de nivellement

Signatures : Henri Flas Ingénieur et Géomètre-Expert, assermenté par le Tribunal de 1ère Instance de Verviers (CFGE n° geo050890)	Echelle : 1/250
	Levé par : H.F. + J.M + M.A.
	Géré par : H.F.
	Date : 17 février 2022
	Dossier : 955/22
	Plan n° 1/1