

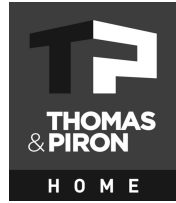
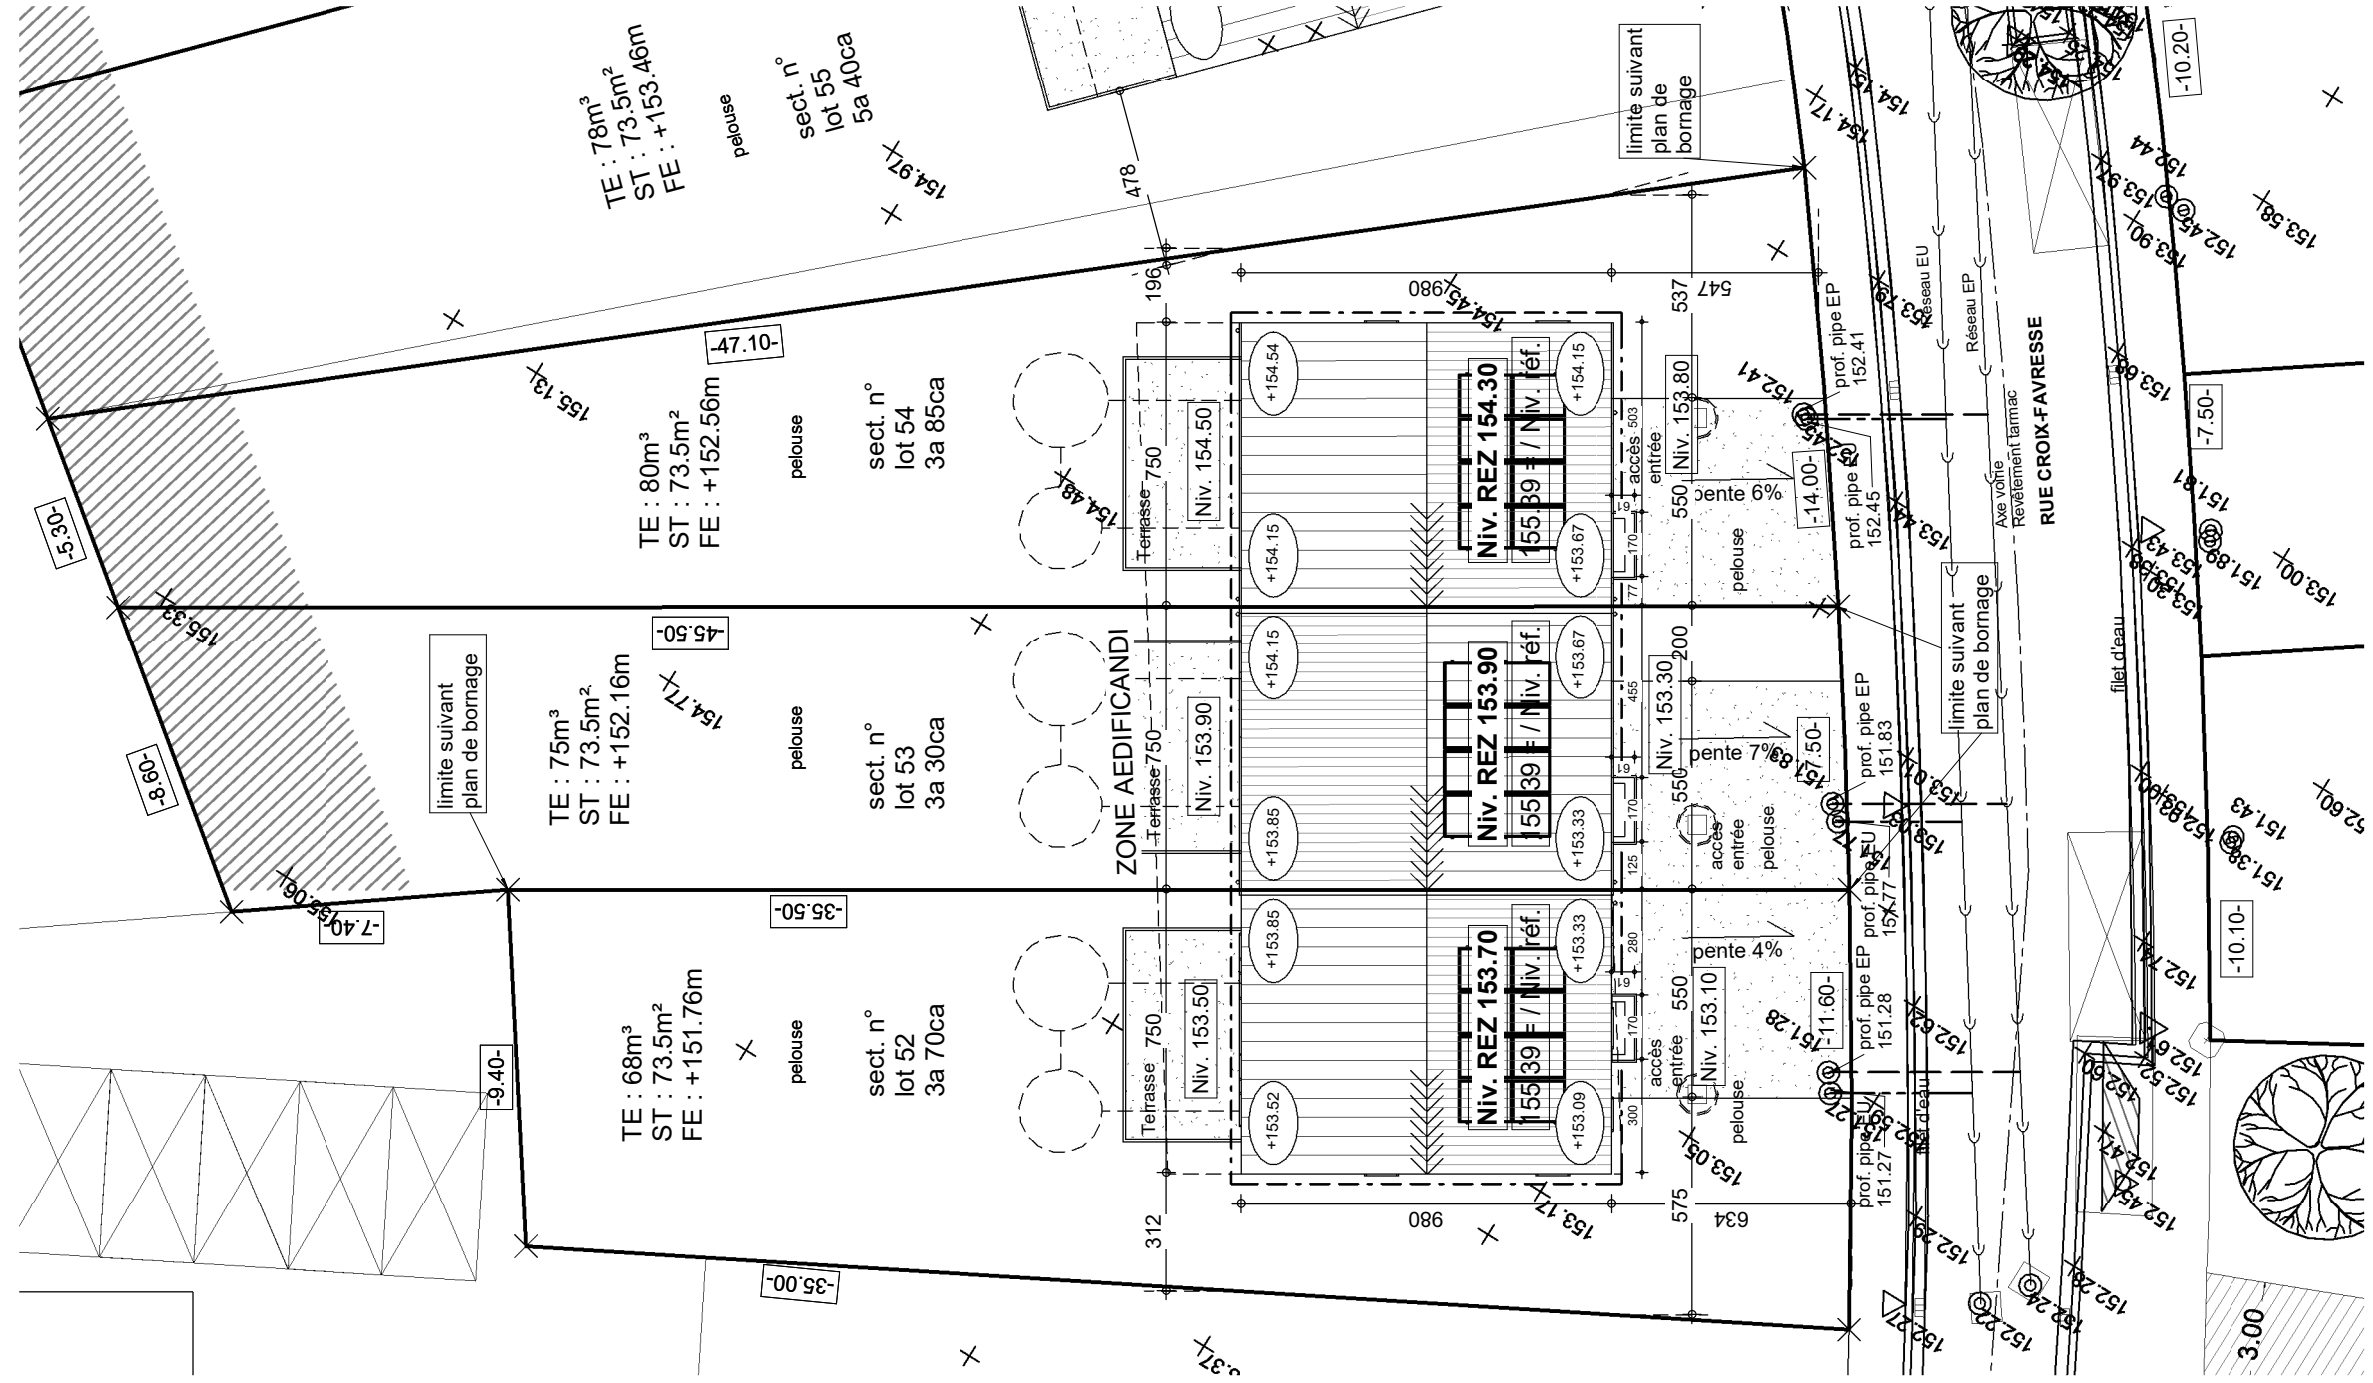


# FONTAINE L'EVEQUE Lot 52

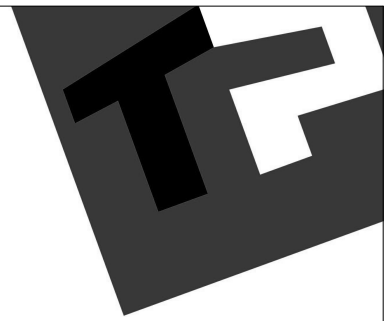

AP COM n°01 43100/CUP			
Date :	18/12/2023	Echelle :	1/200

Le présent projet reste la propriété de la S.A. THOMAS & PIRON. Il est protégé par la législation en matière de création et ne peut en aucun cas faire l'objet d'une copie même partielle sans l'autorisation de l'auteur.

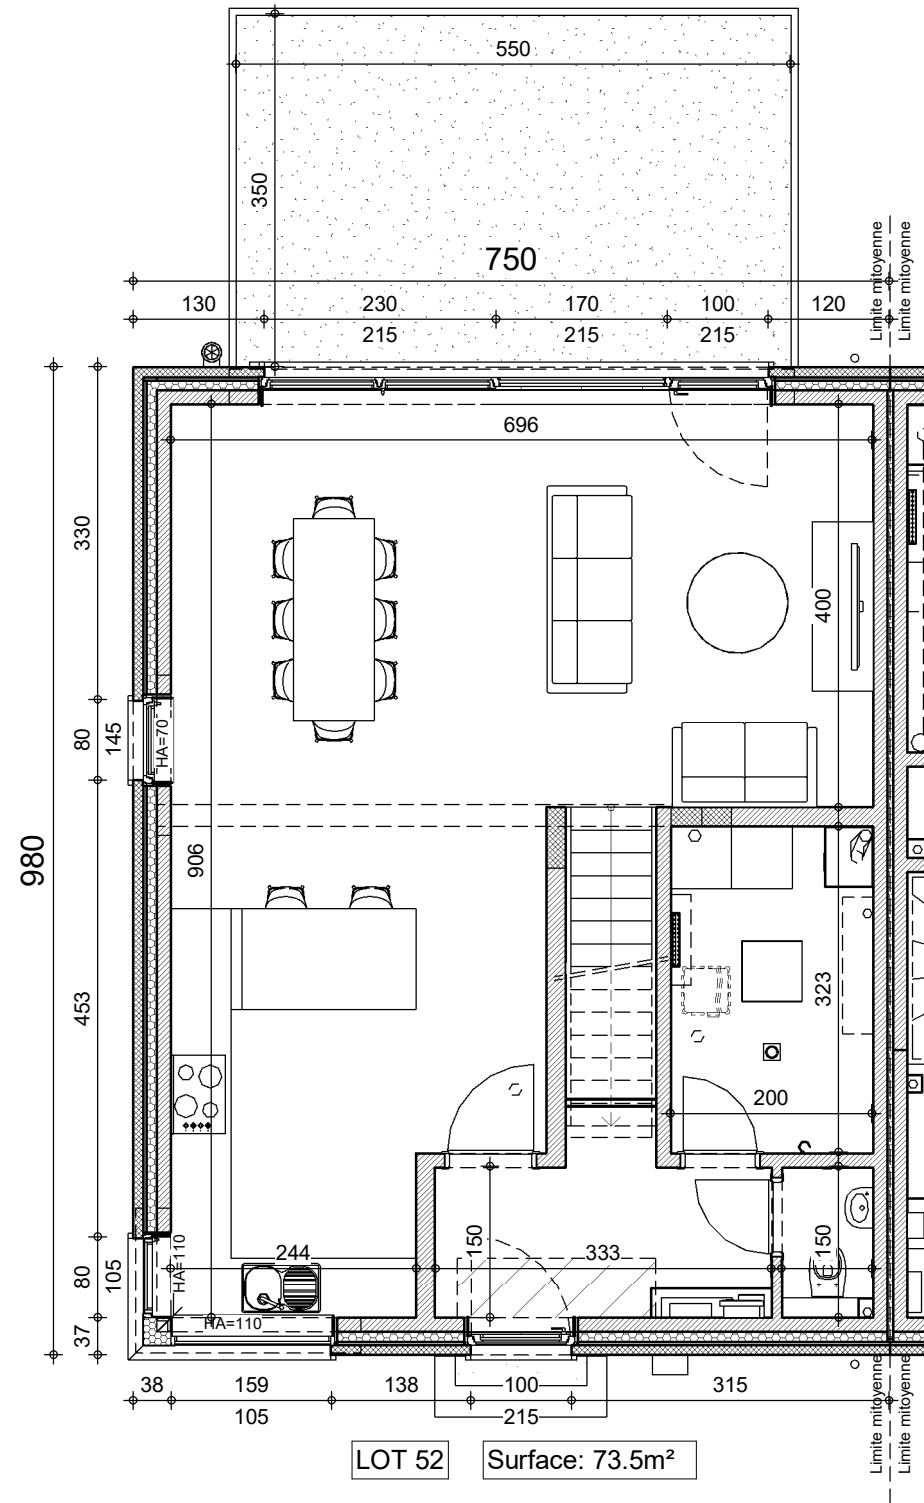


## REZ-DE-CHAUSSEE

# FONTAINE L'EVEQUE Lot 52






## ETAGE

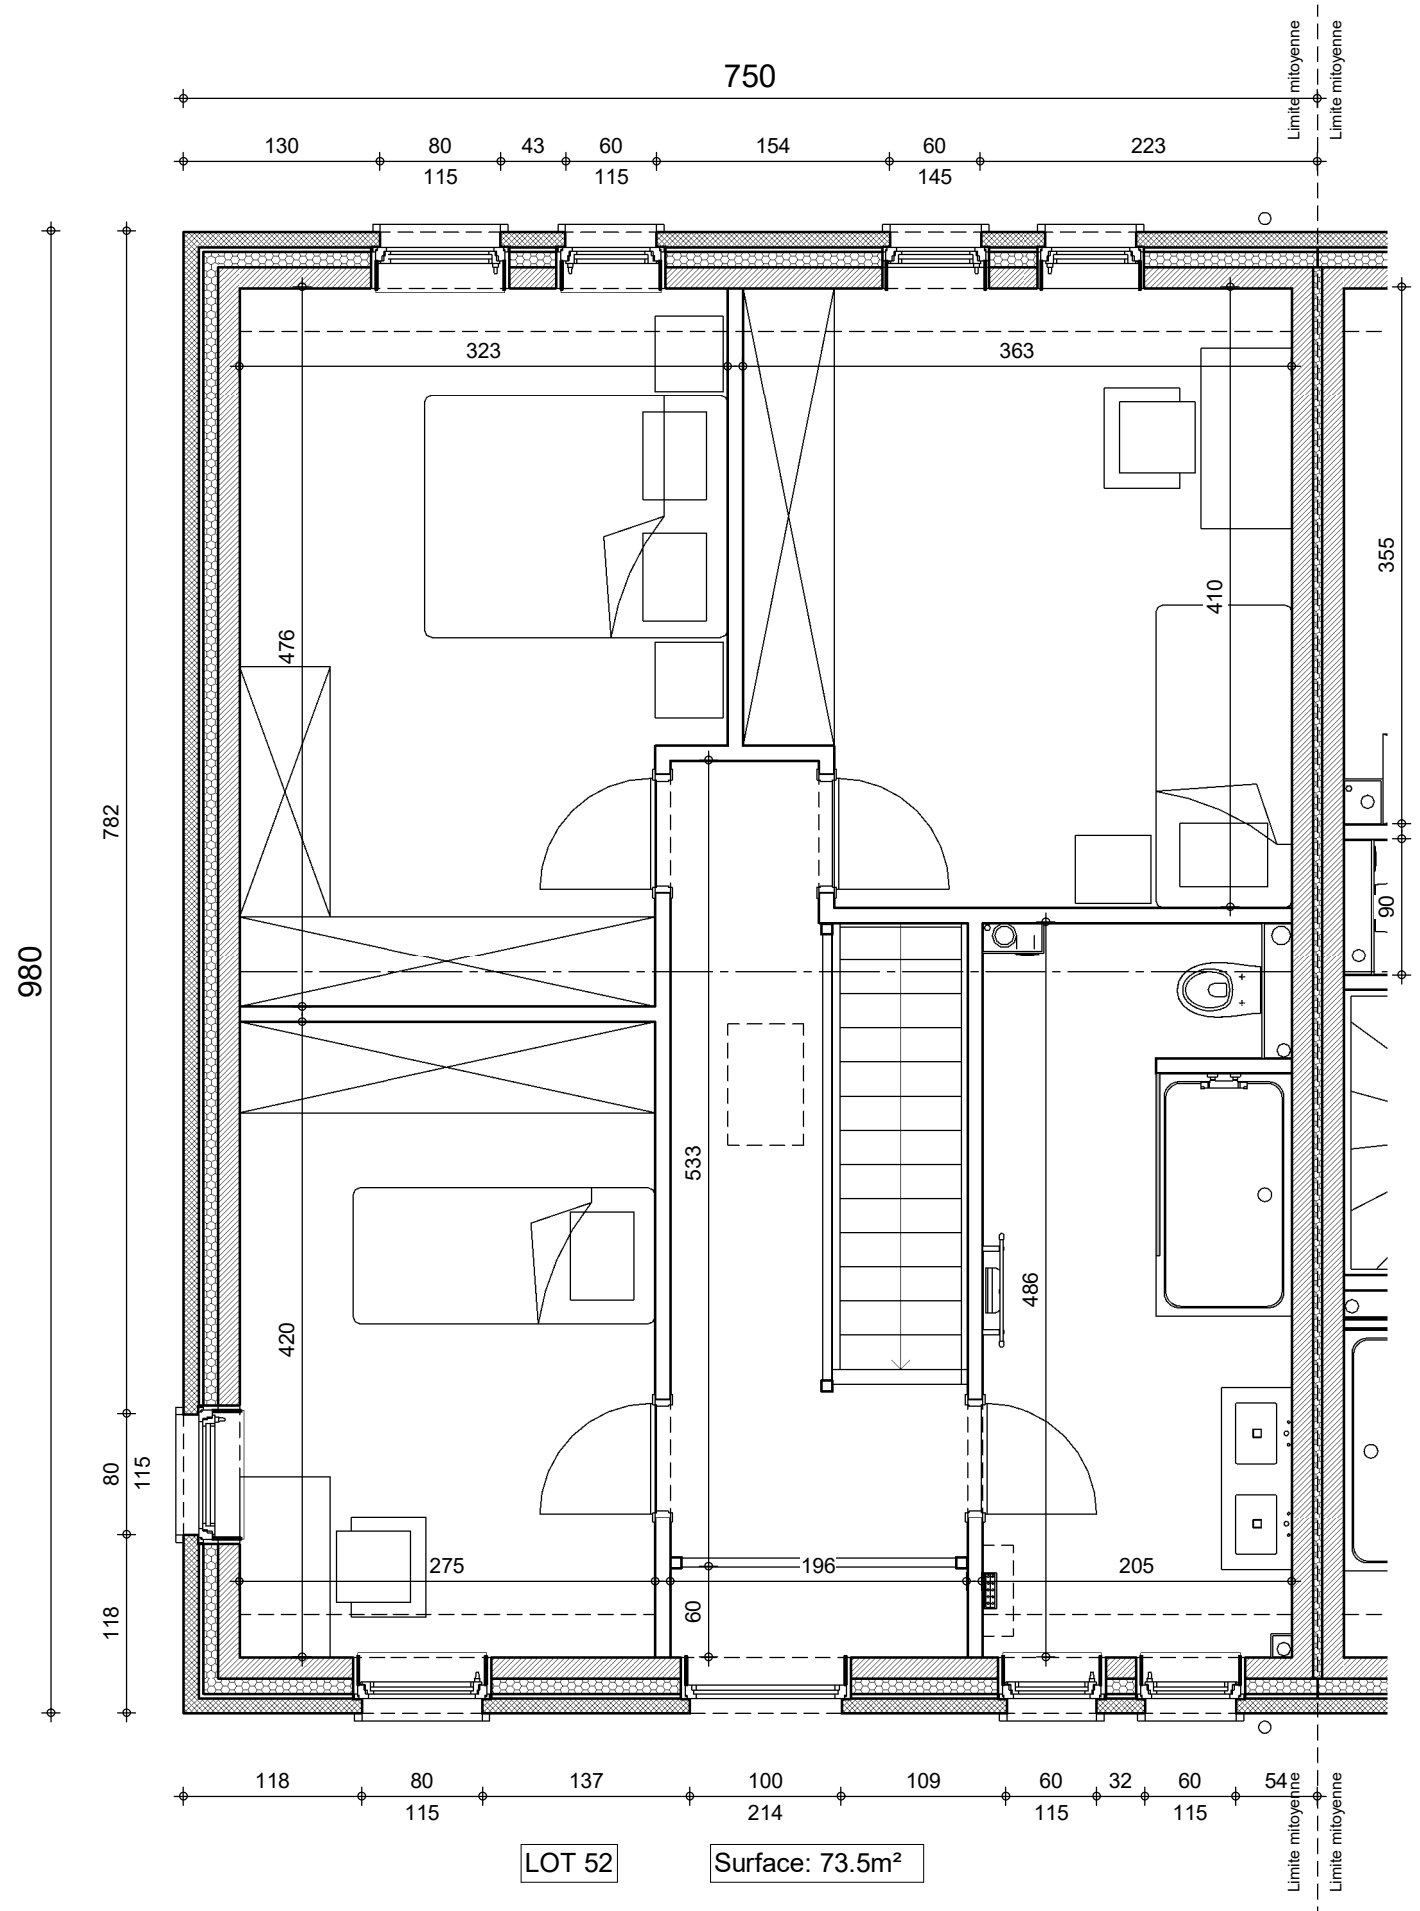

AP COM n°01 43100/CUP	
Date :	18/12/2023
Echelle :	1/50

Le présent projet reste la propriété de la S.A. THOMAS & PIRON. Il est protégé par la législation en matière de création et ne peut en aucun cas faire l'objet d'une copie même partielle sans l'autorisation de l'auteur.

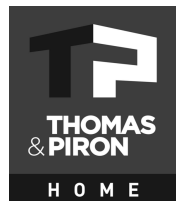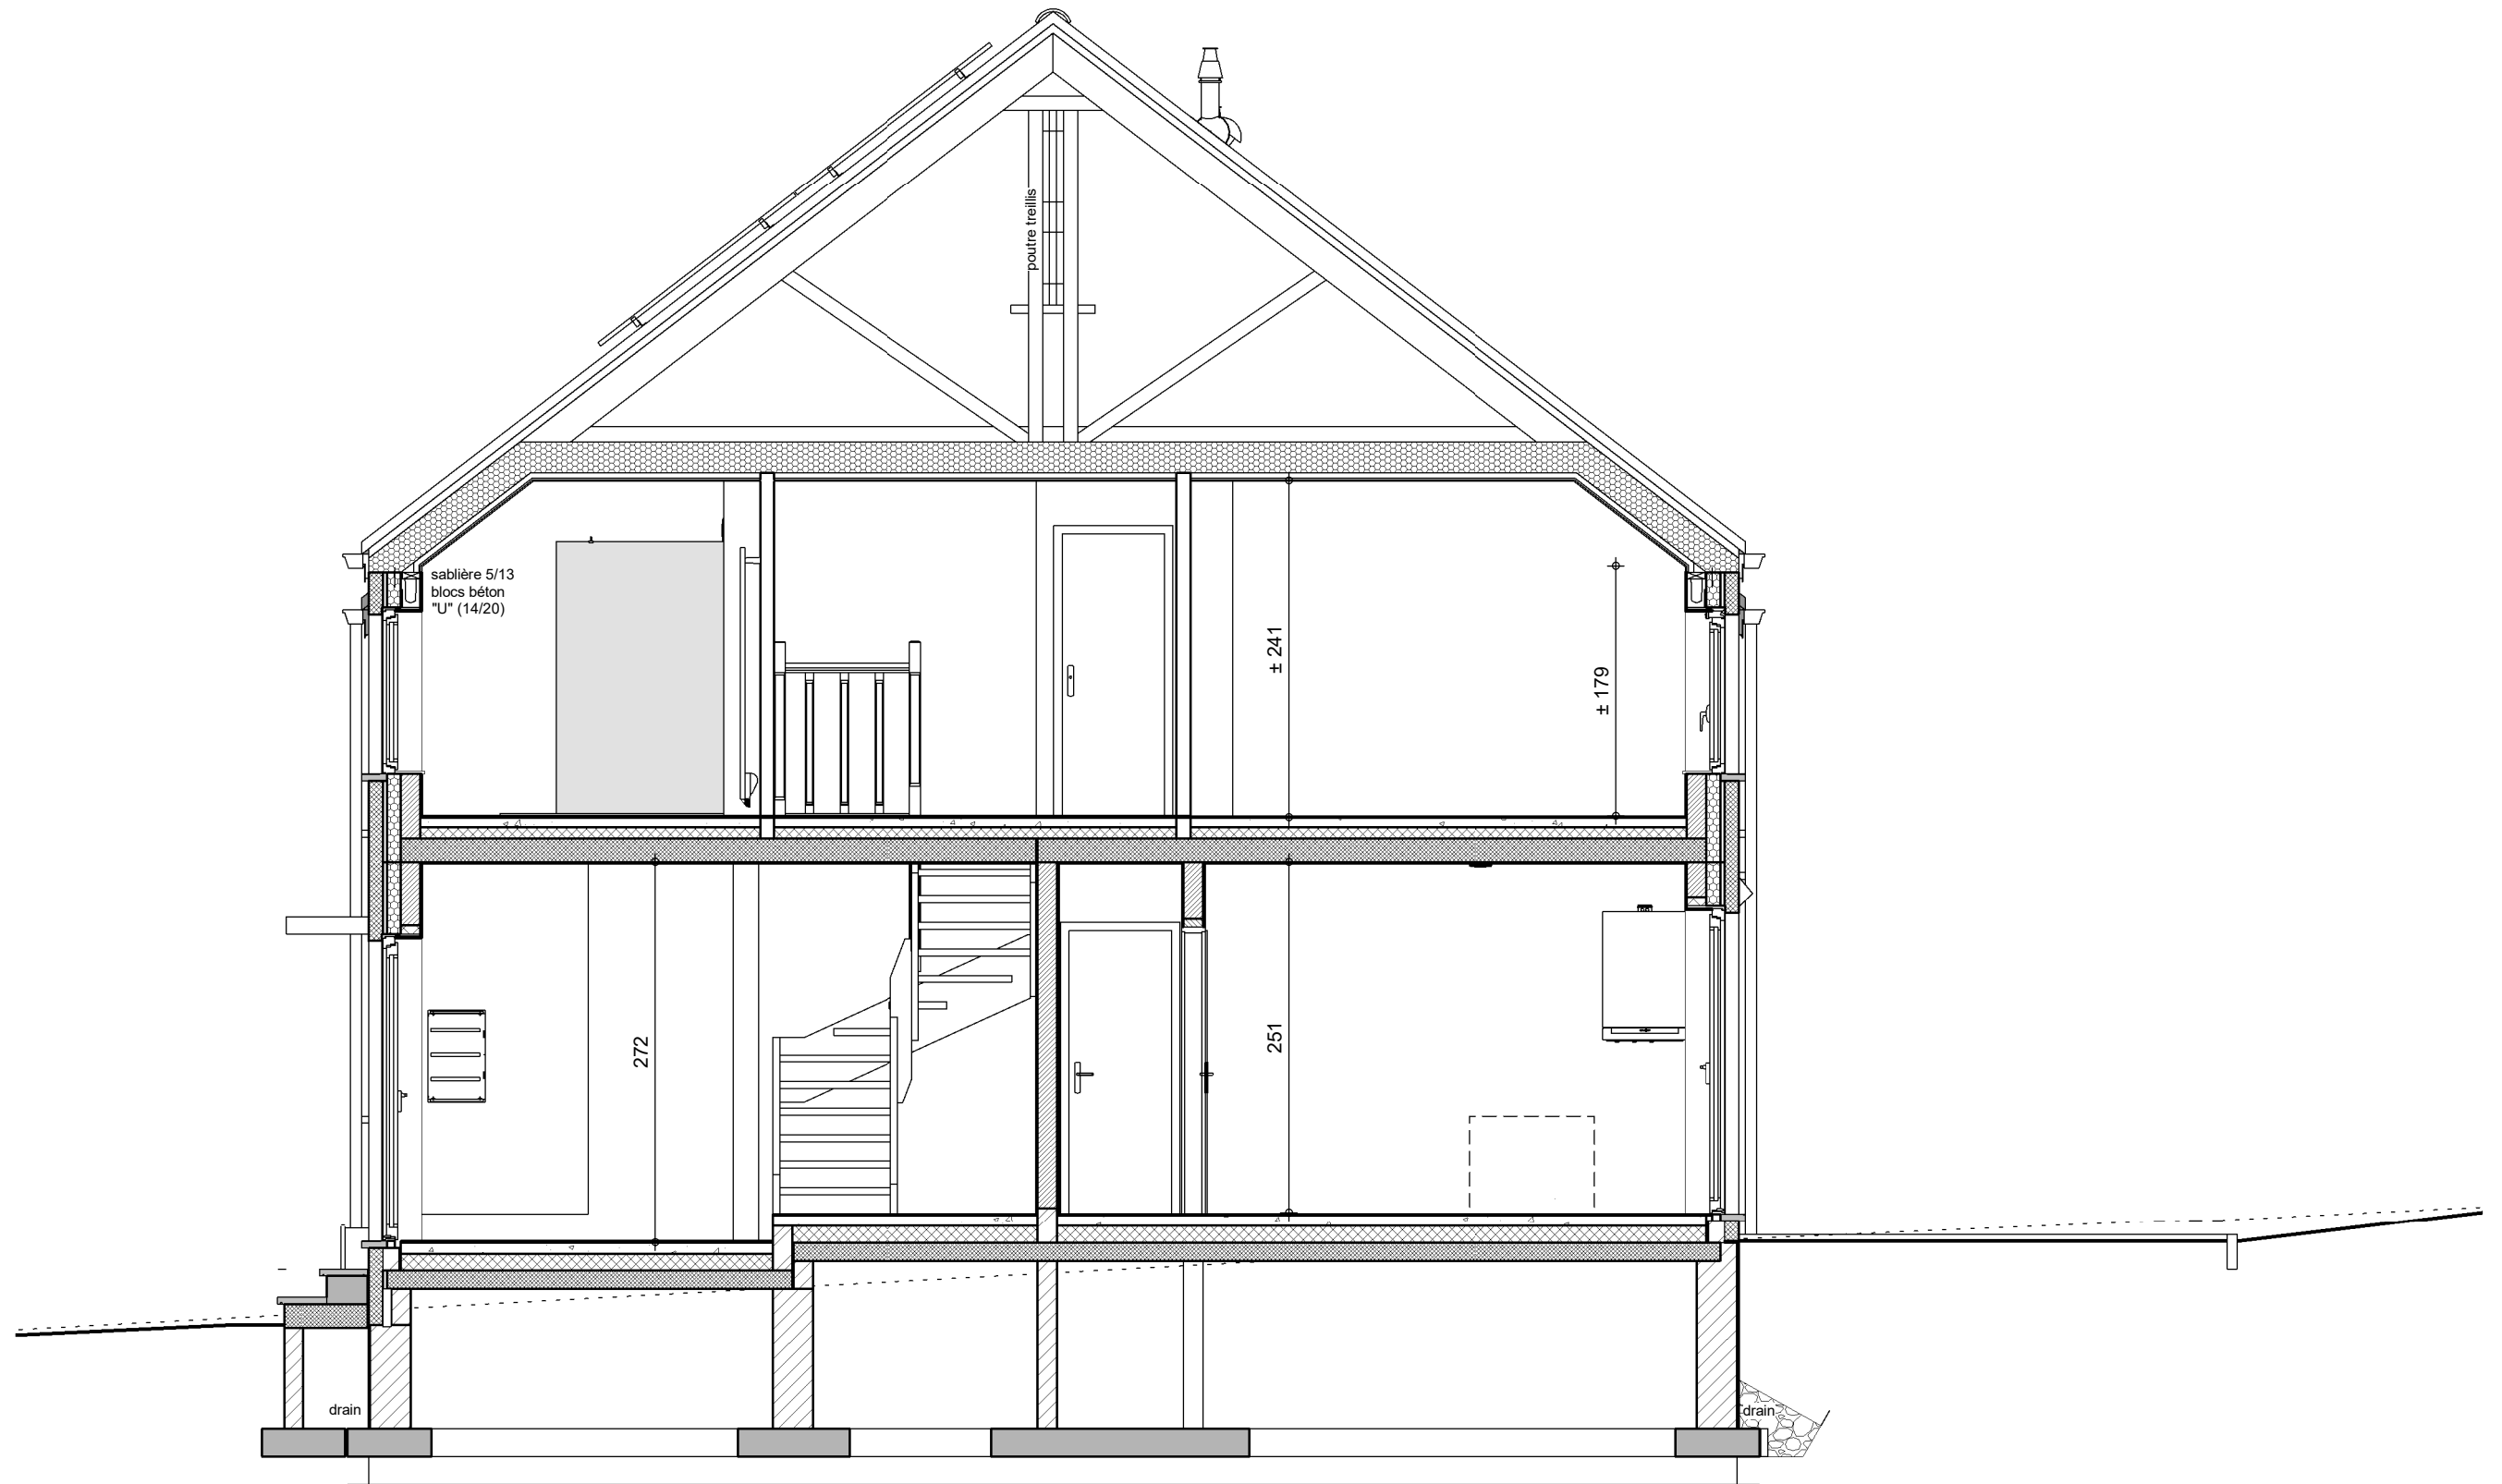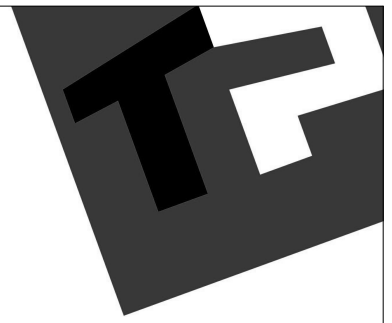


## COUPE AA

AP COM n°01 43100/CUP			
Date :	18/12/2023	Echelle :	1/50

Le présent projet reste la propriété de la S.A. THOMAS & PIRON. Il est protégé par la législation en matière de création et ne peut en aucun cas faire l'objet d'une copie même partielle sans l'autorisation de l'auteur.



# FONTAINE L'EVEQUE Lot 52

Limite mitoyenne  
Limite mitoyenne

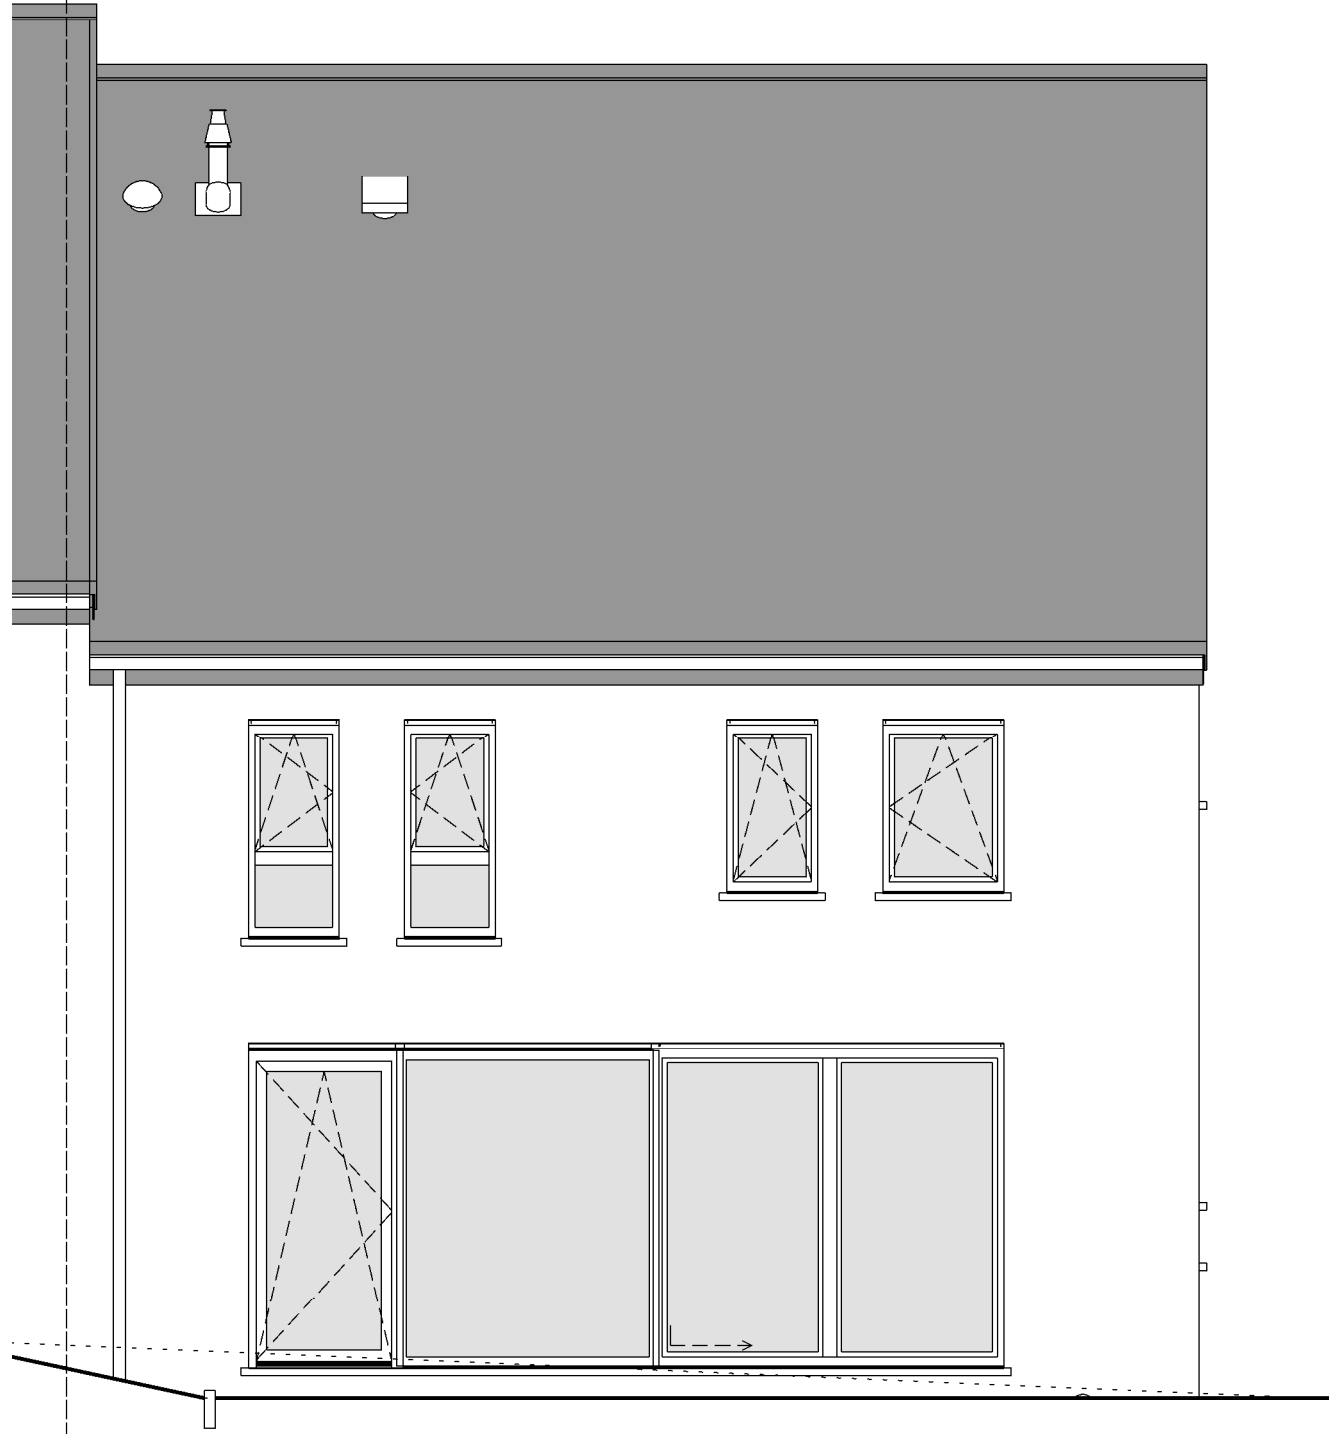

LOT 52

## FACADE ARRIERE

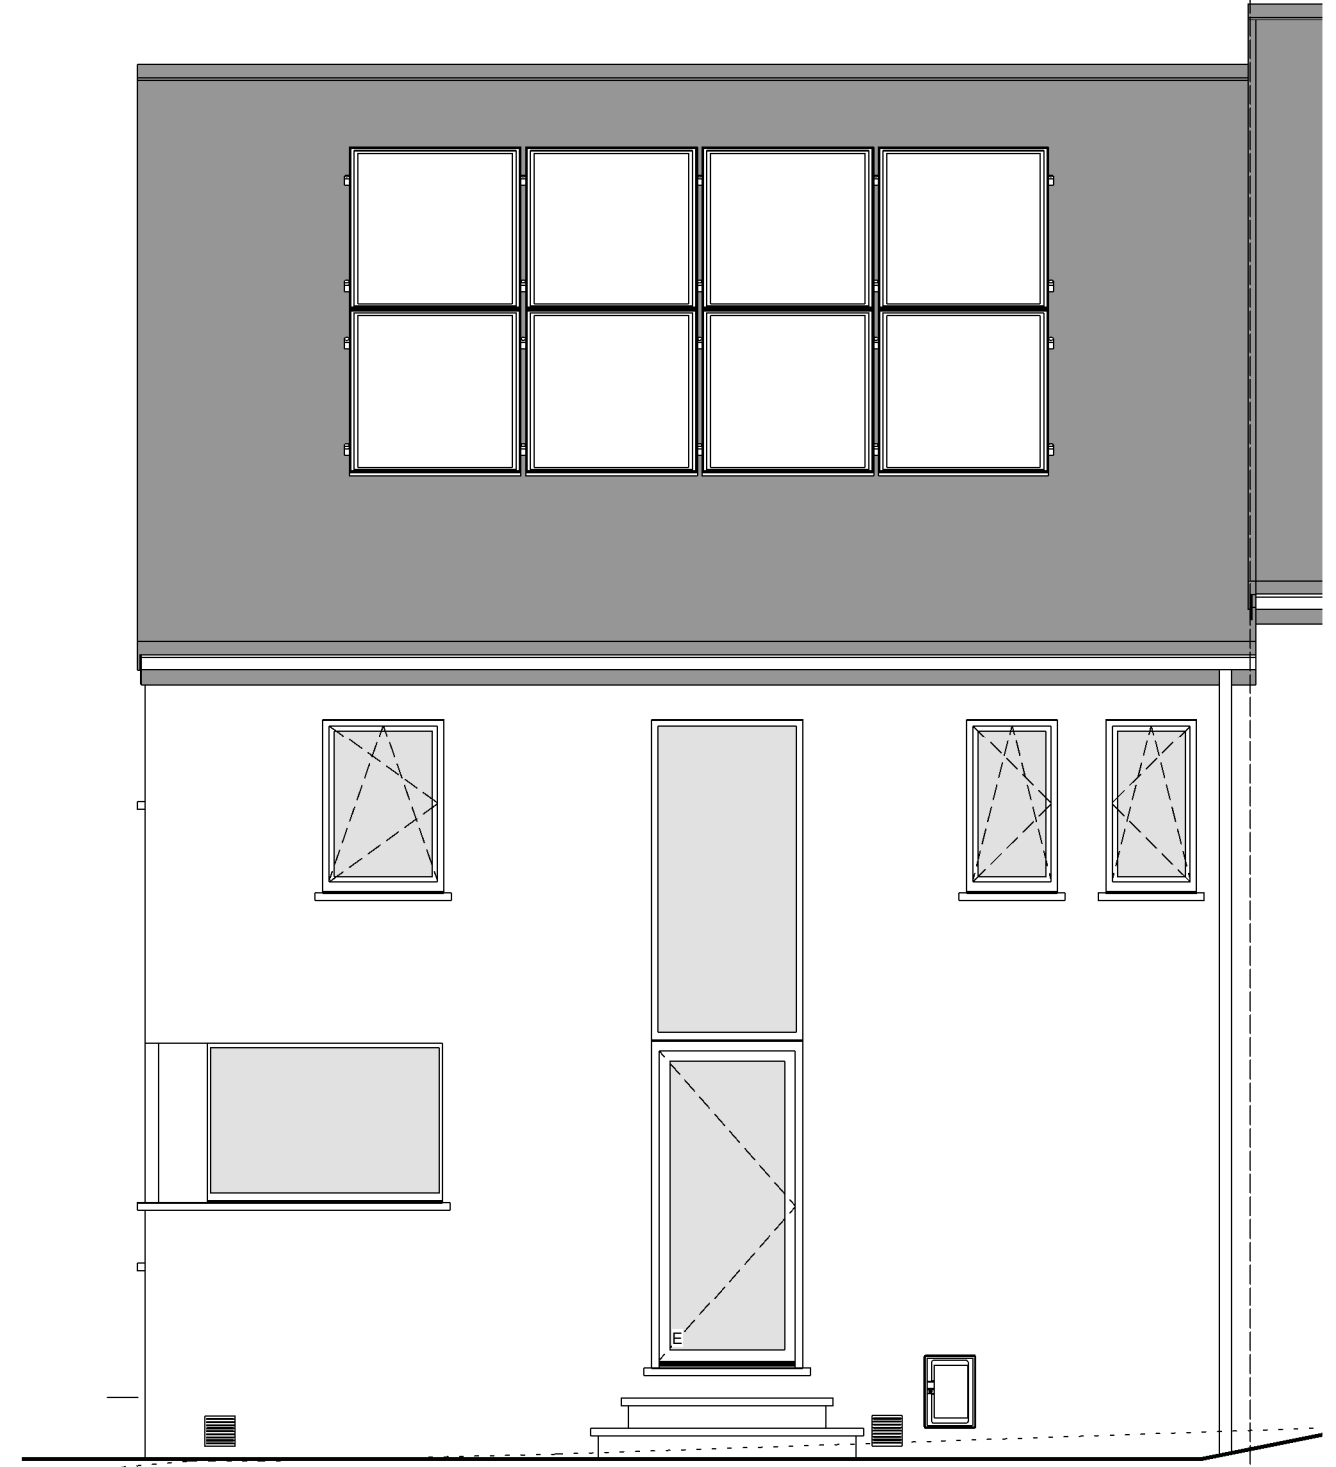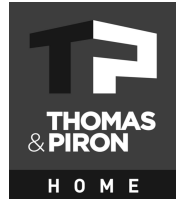


LOT 52

## FACADE AVANT


AP COM n°01 43100/CUP		
Date :	18/12/2023	Echelle :
		1/50

Le présent projet reste la propriété de la S.A. THOMAS & PIRON. Il est protégé par la législation en matière de création et ne peut en aucun cas faire l'objet d'une copie même partielle sans l'autorisation de l'auteur.

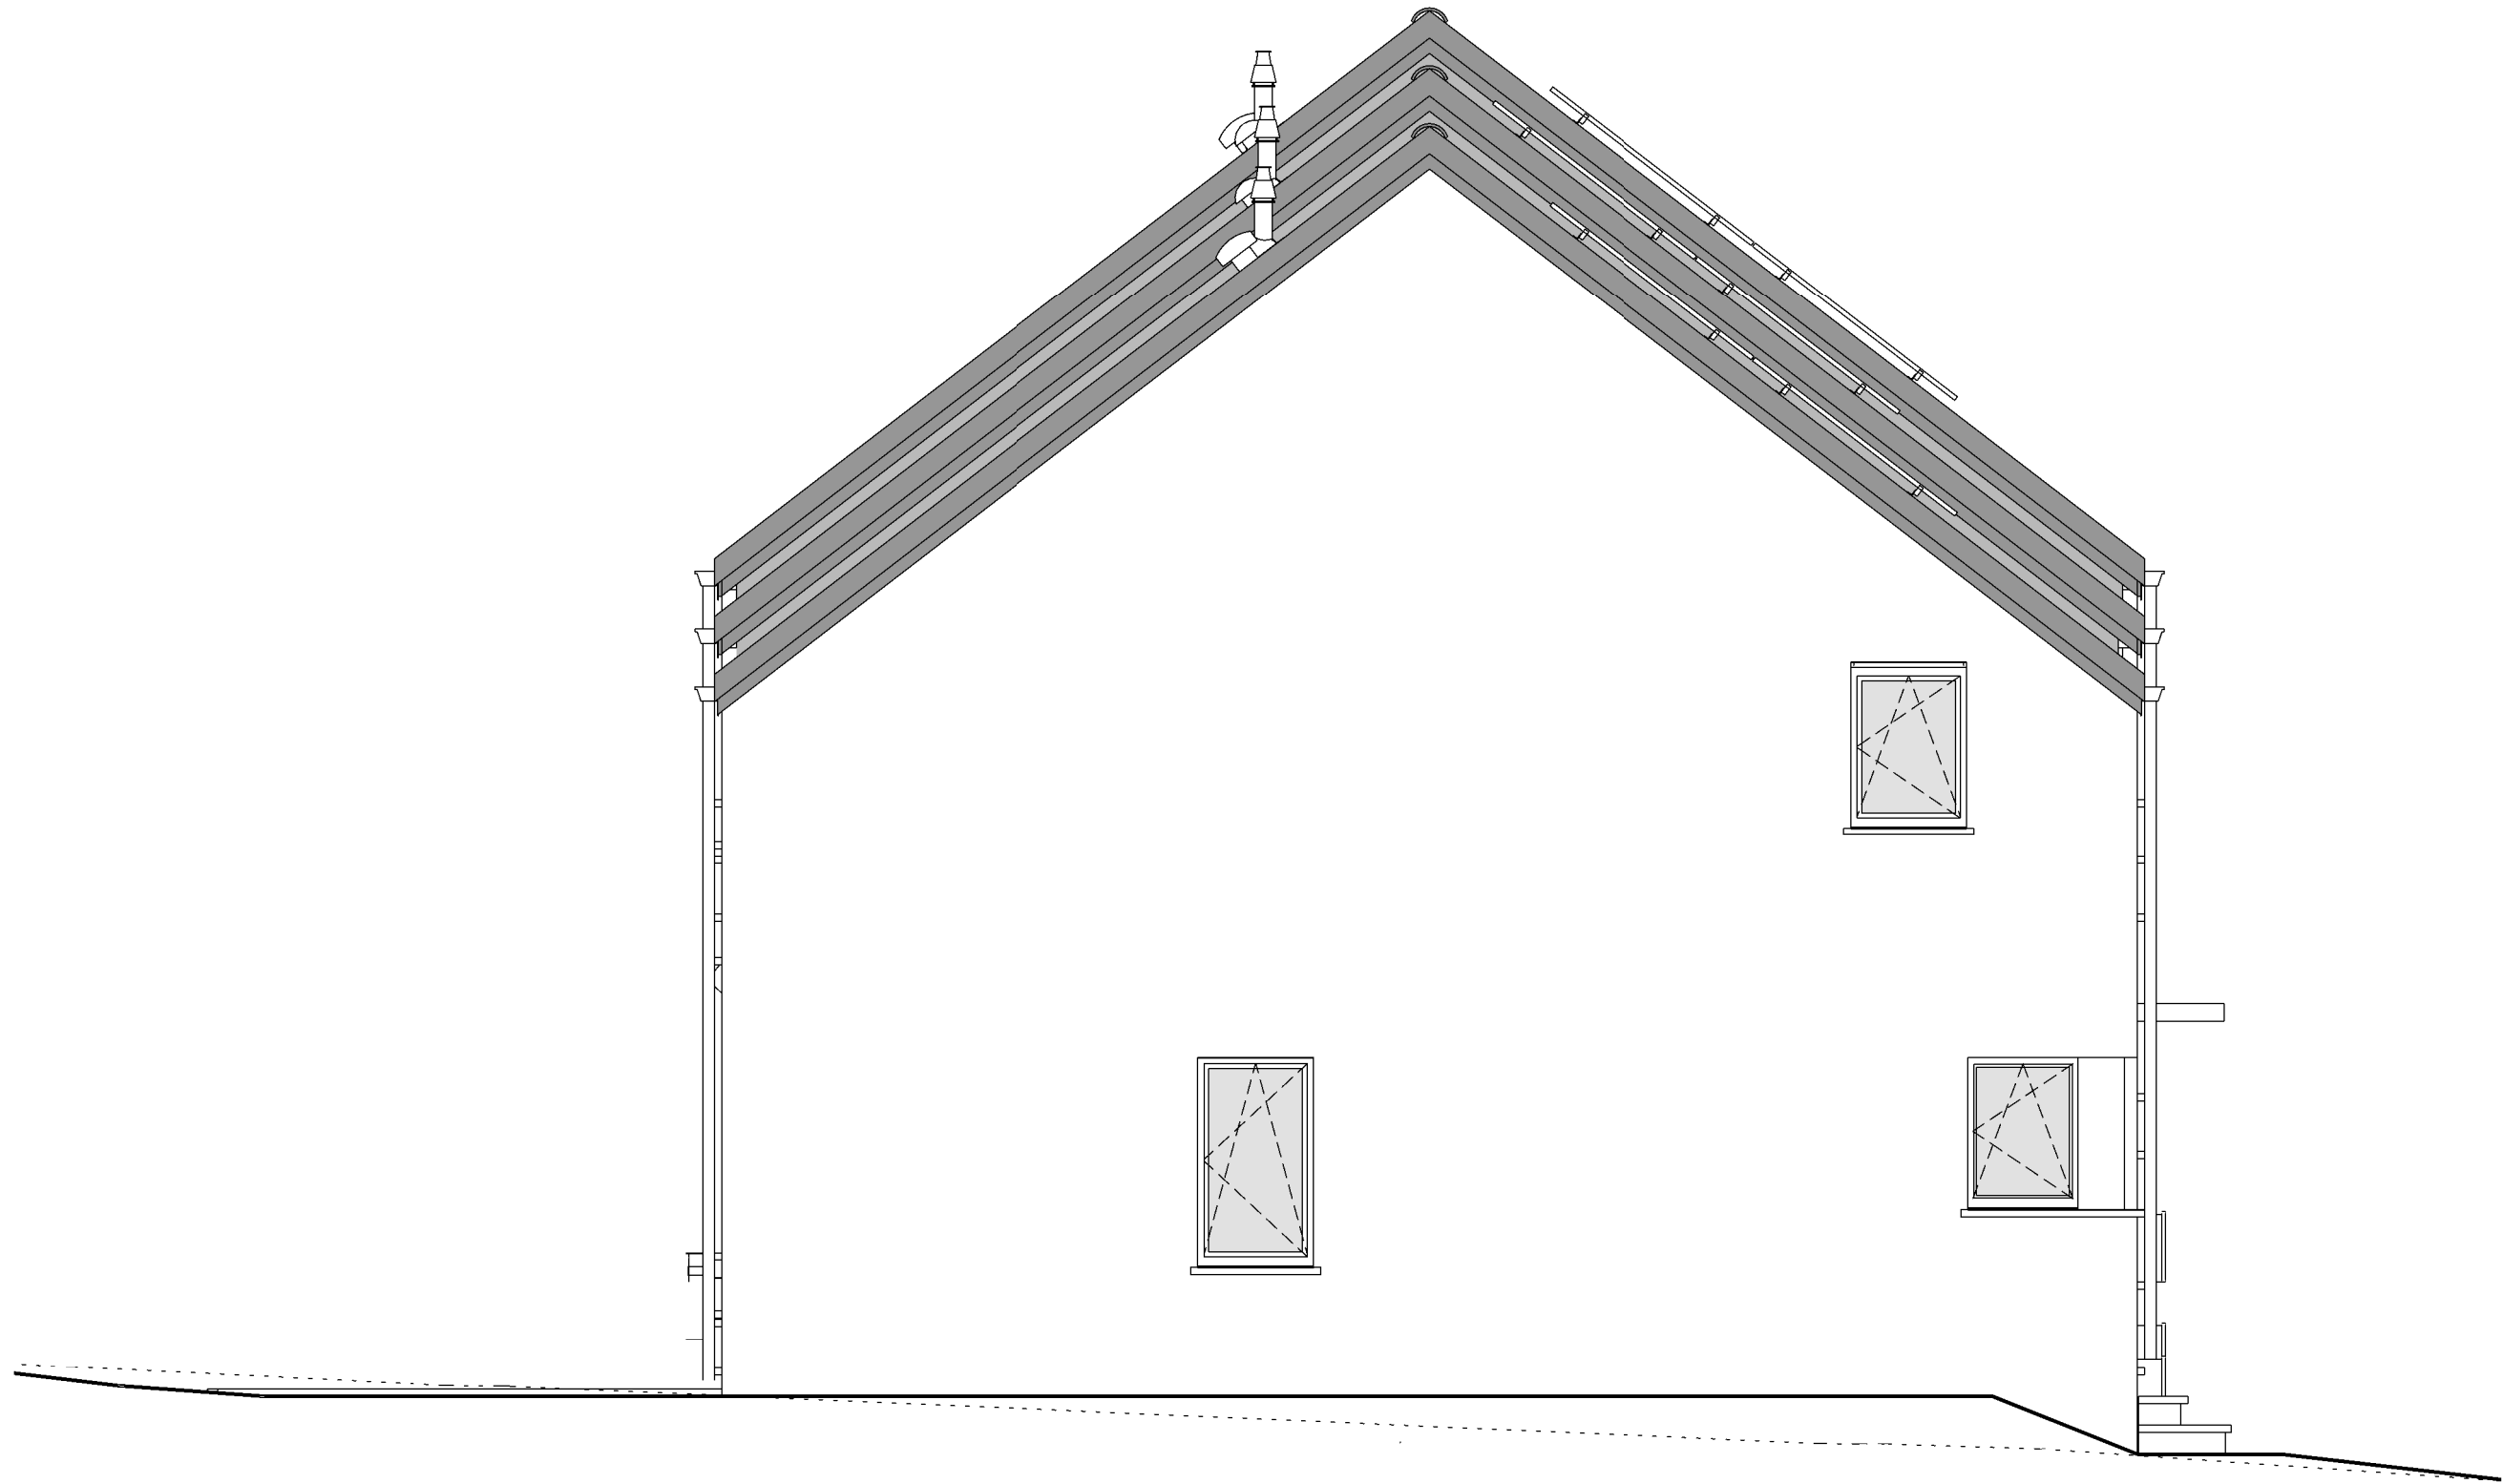

LOT 52

PIGNON GAUCHE

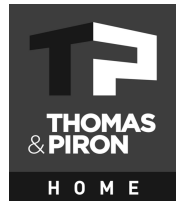

AP COM n°01 43100/CUP			
Date :	18/12/2023	Echelle :	1/50

Le présent projet reste la propriété de la S.A. THOMAS & PIRON. Il est protégé par la législation en matière de création et ne peut en aucun cas faire l'objet d'une copie même partielle sans l'autorisation de l'auteur.