

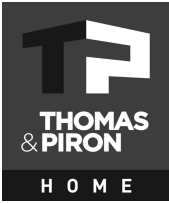
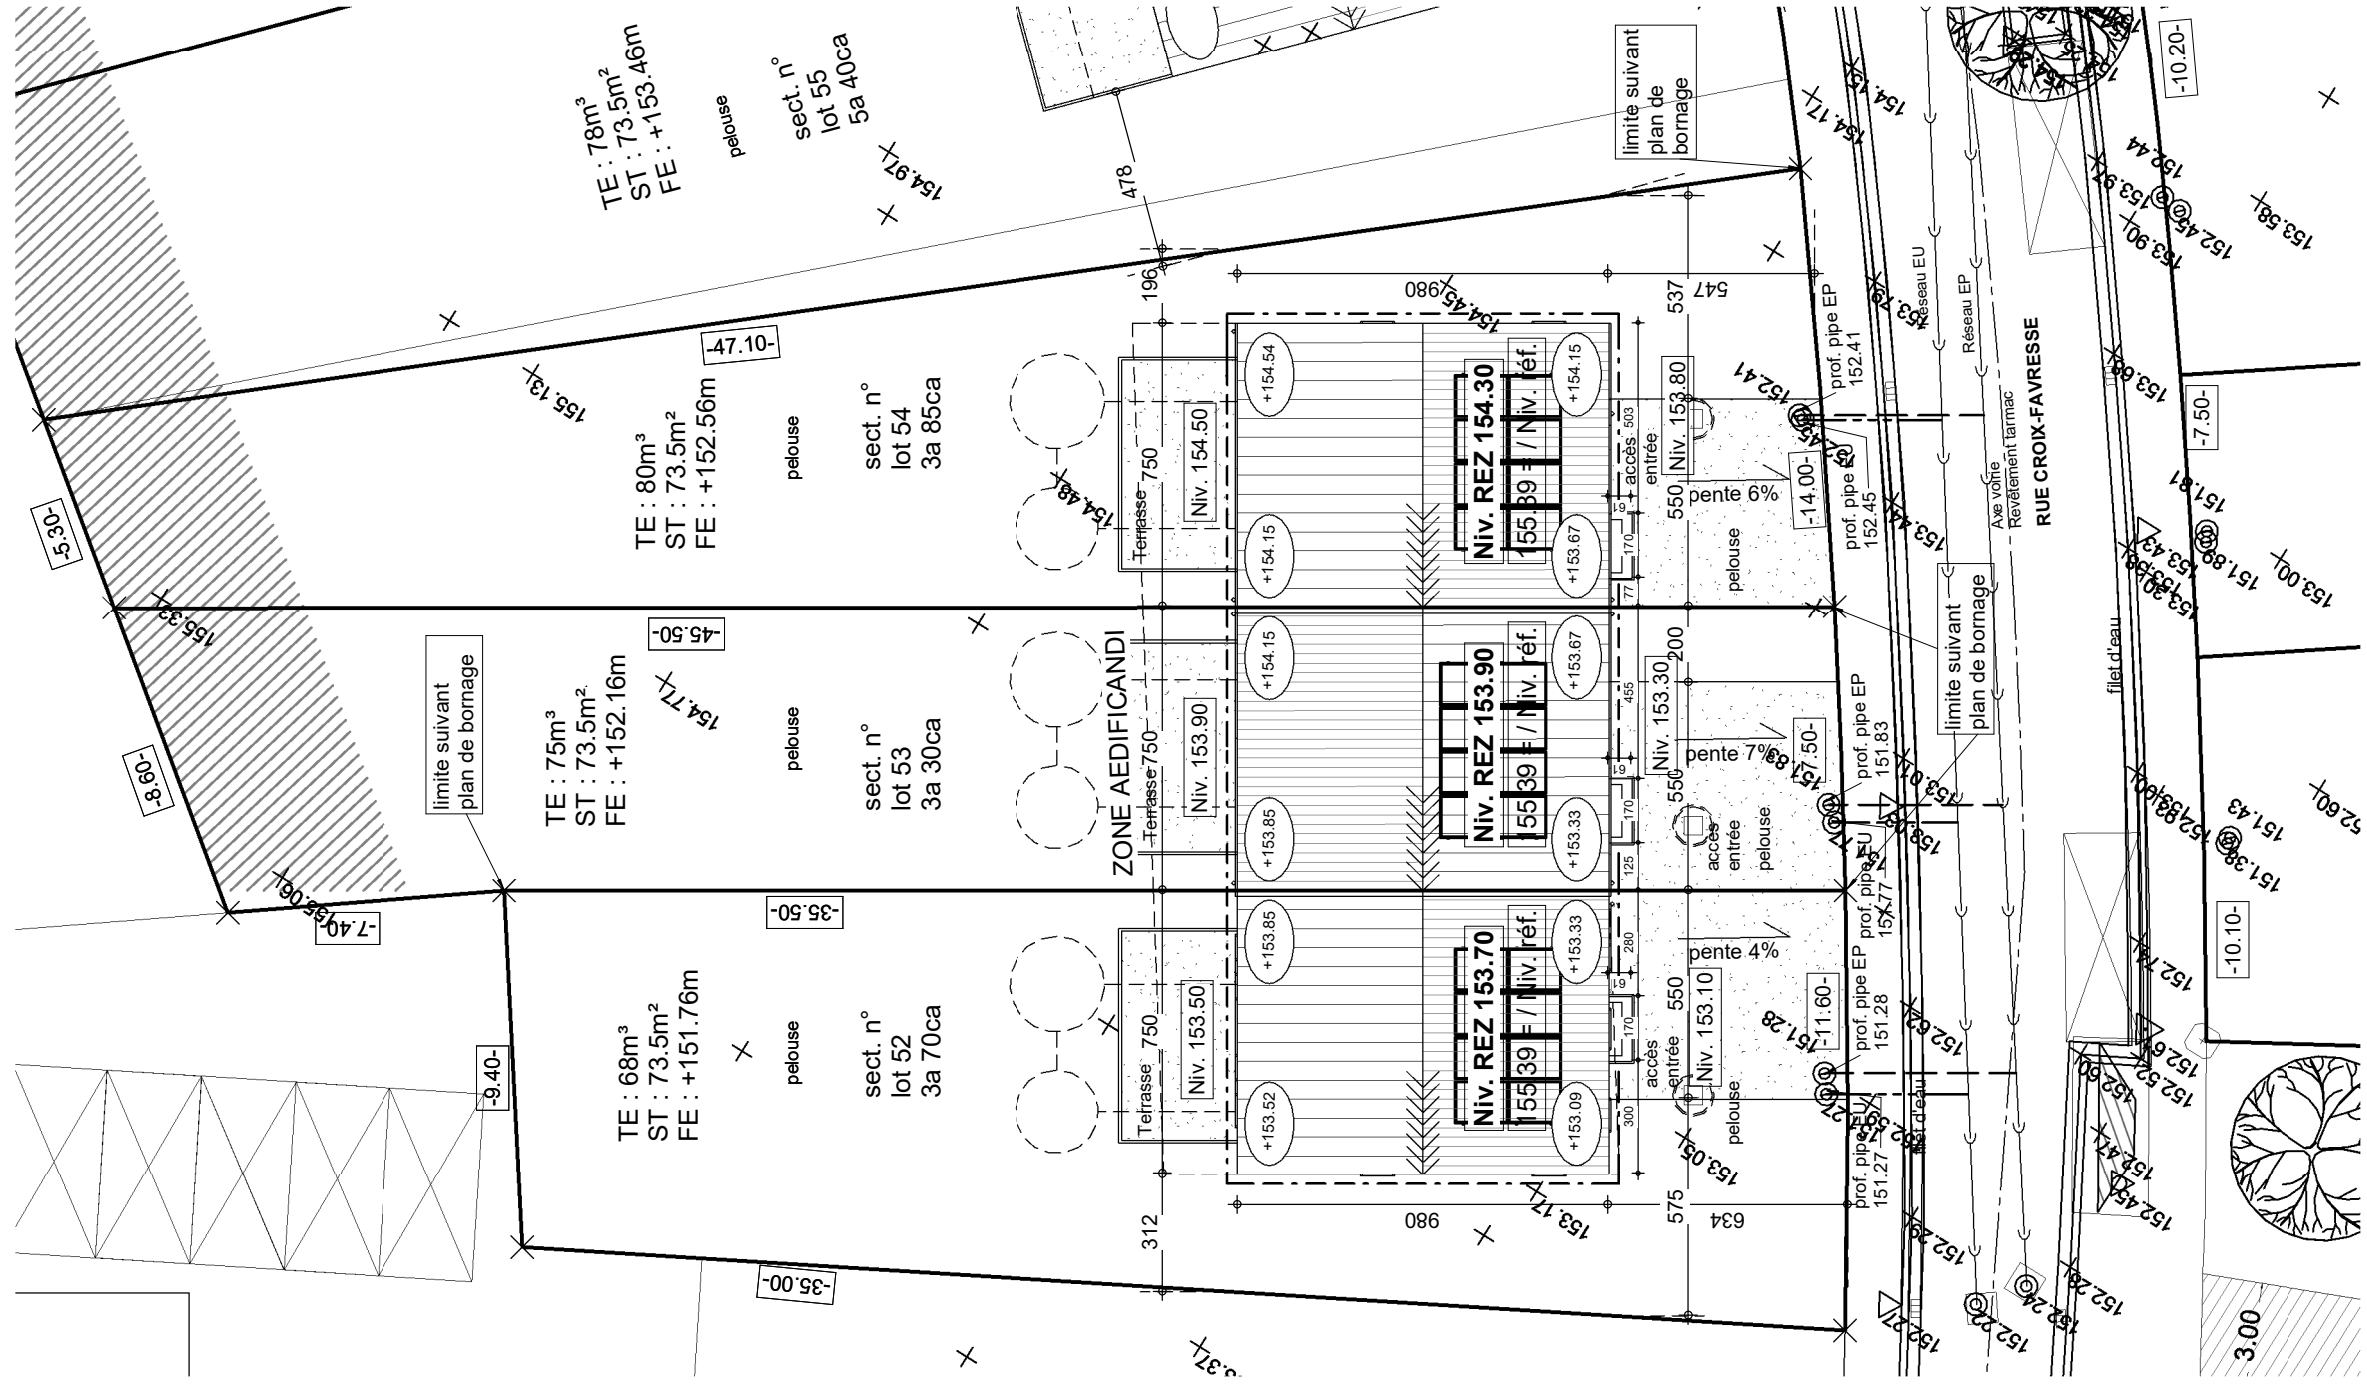


# FONTAINE L'EVEQUE Lot 53

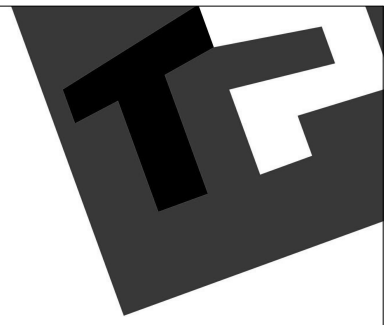


AP COM n°01 43101/CUP			
Date :	18/12/2023	Echelle :	1/200

Le présent projet reste la propriété de la S.A. THOMAS & PIRON. Il est protégé par la législation en matière de création et ne peut en aucun cas faire l'objet d'une copie même partielle sans l'autorisation de l'auteur.

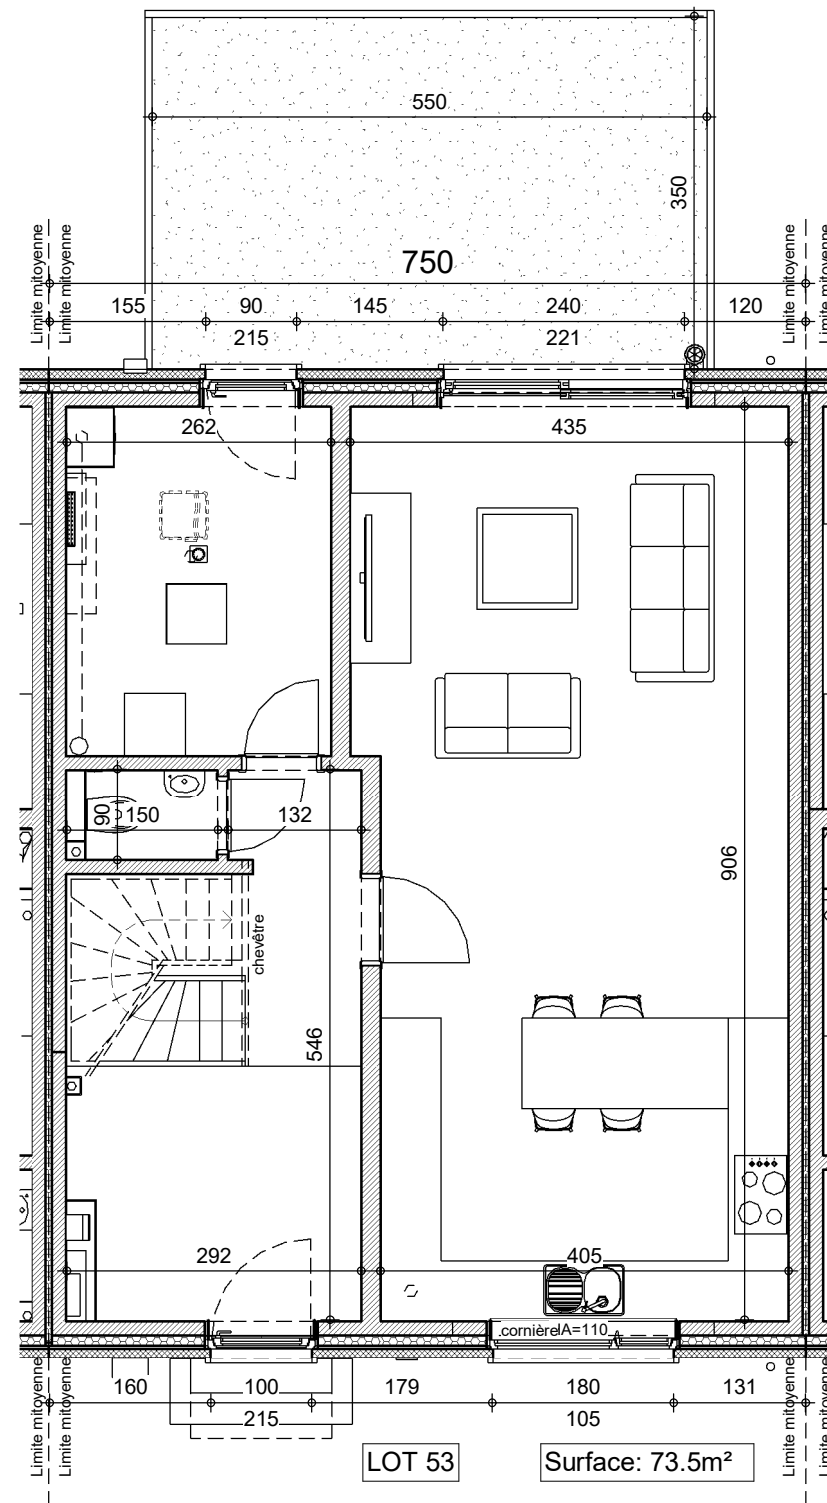


## REZ-DE-CHAUSSEE

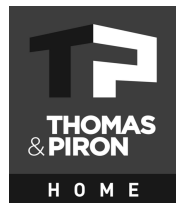


AP COM n°01 43101/CUP			
Date :	18/12/2023	Echelle :	1/75

# FONTAINE L'EVEQUE Lot 53


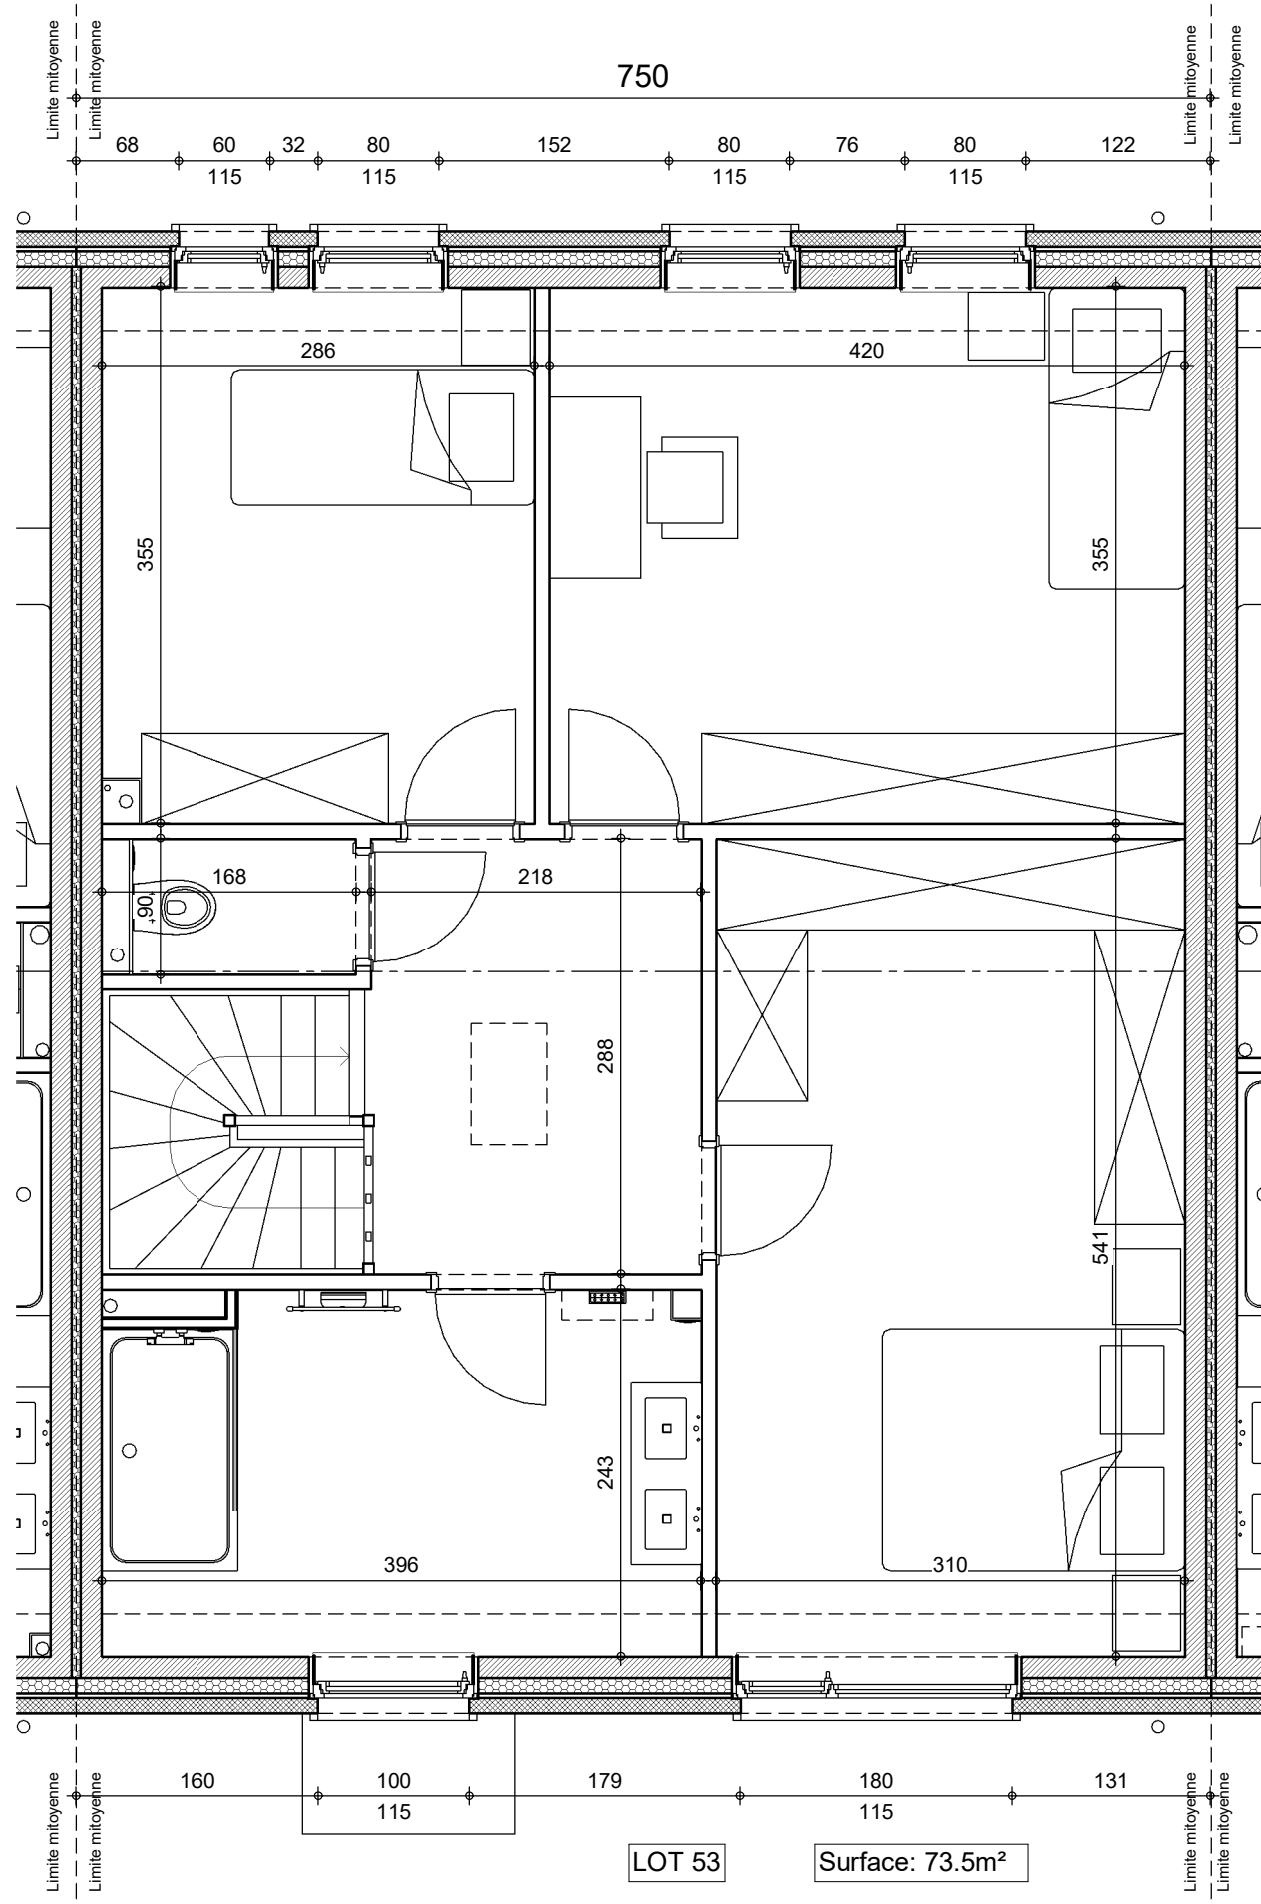


ETAGE

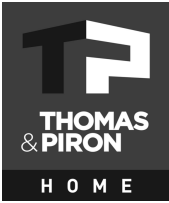


AP COM n°01 43101/CUP			
Date :	18/12/2023	Echelle :	1/50


Le présent projet reste la propriété de la S.A. THOMAS & PIRON. Il est protégé par la législation en matière de création et ne peut en aucun cas faire l'objet d'une copie même partielle sans l'autorisation de l'auteur.

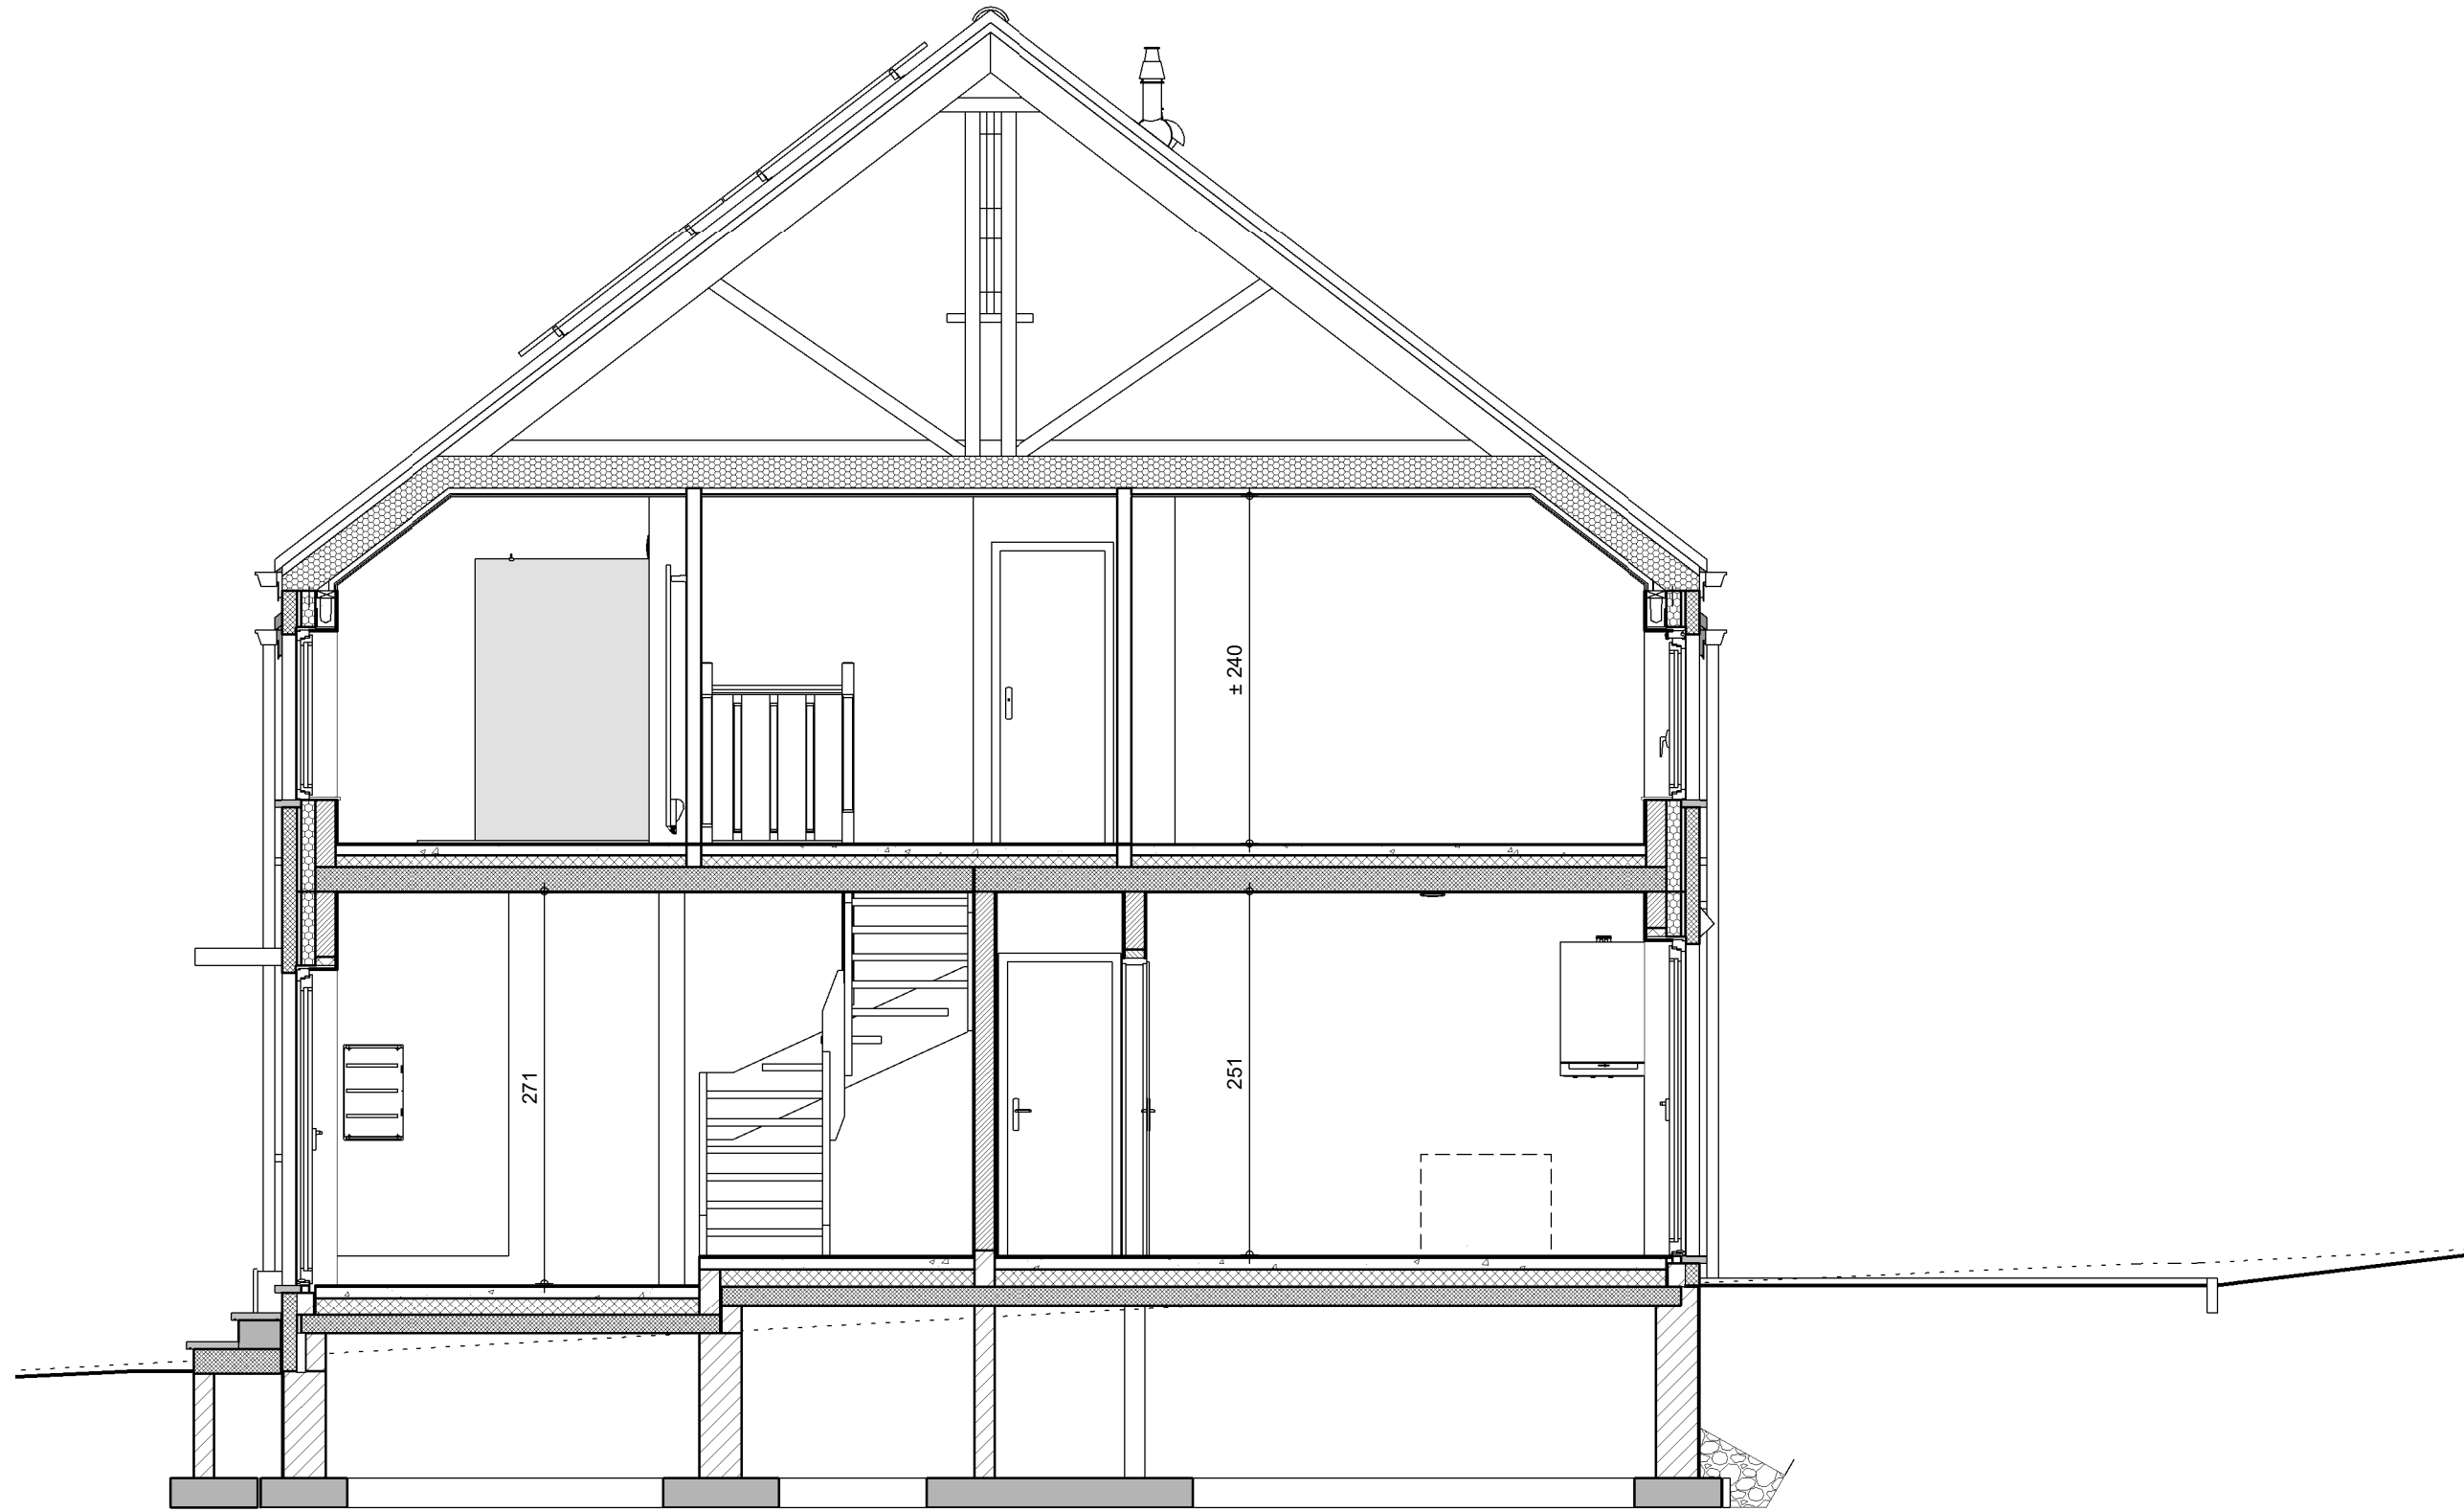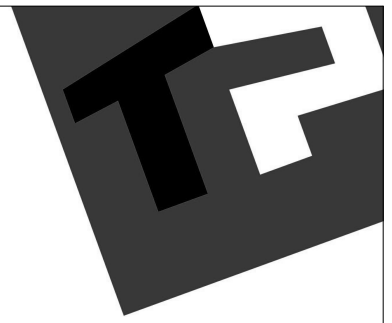


# FONTAINE L'EVEQUE Lot 52

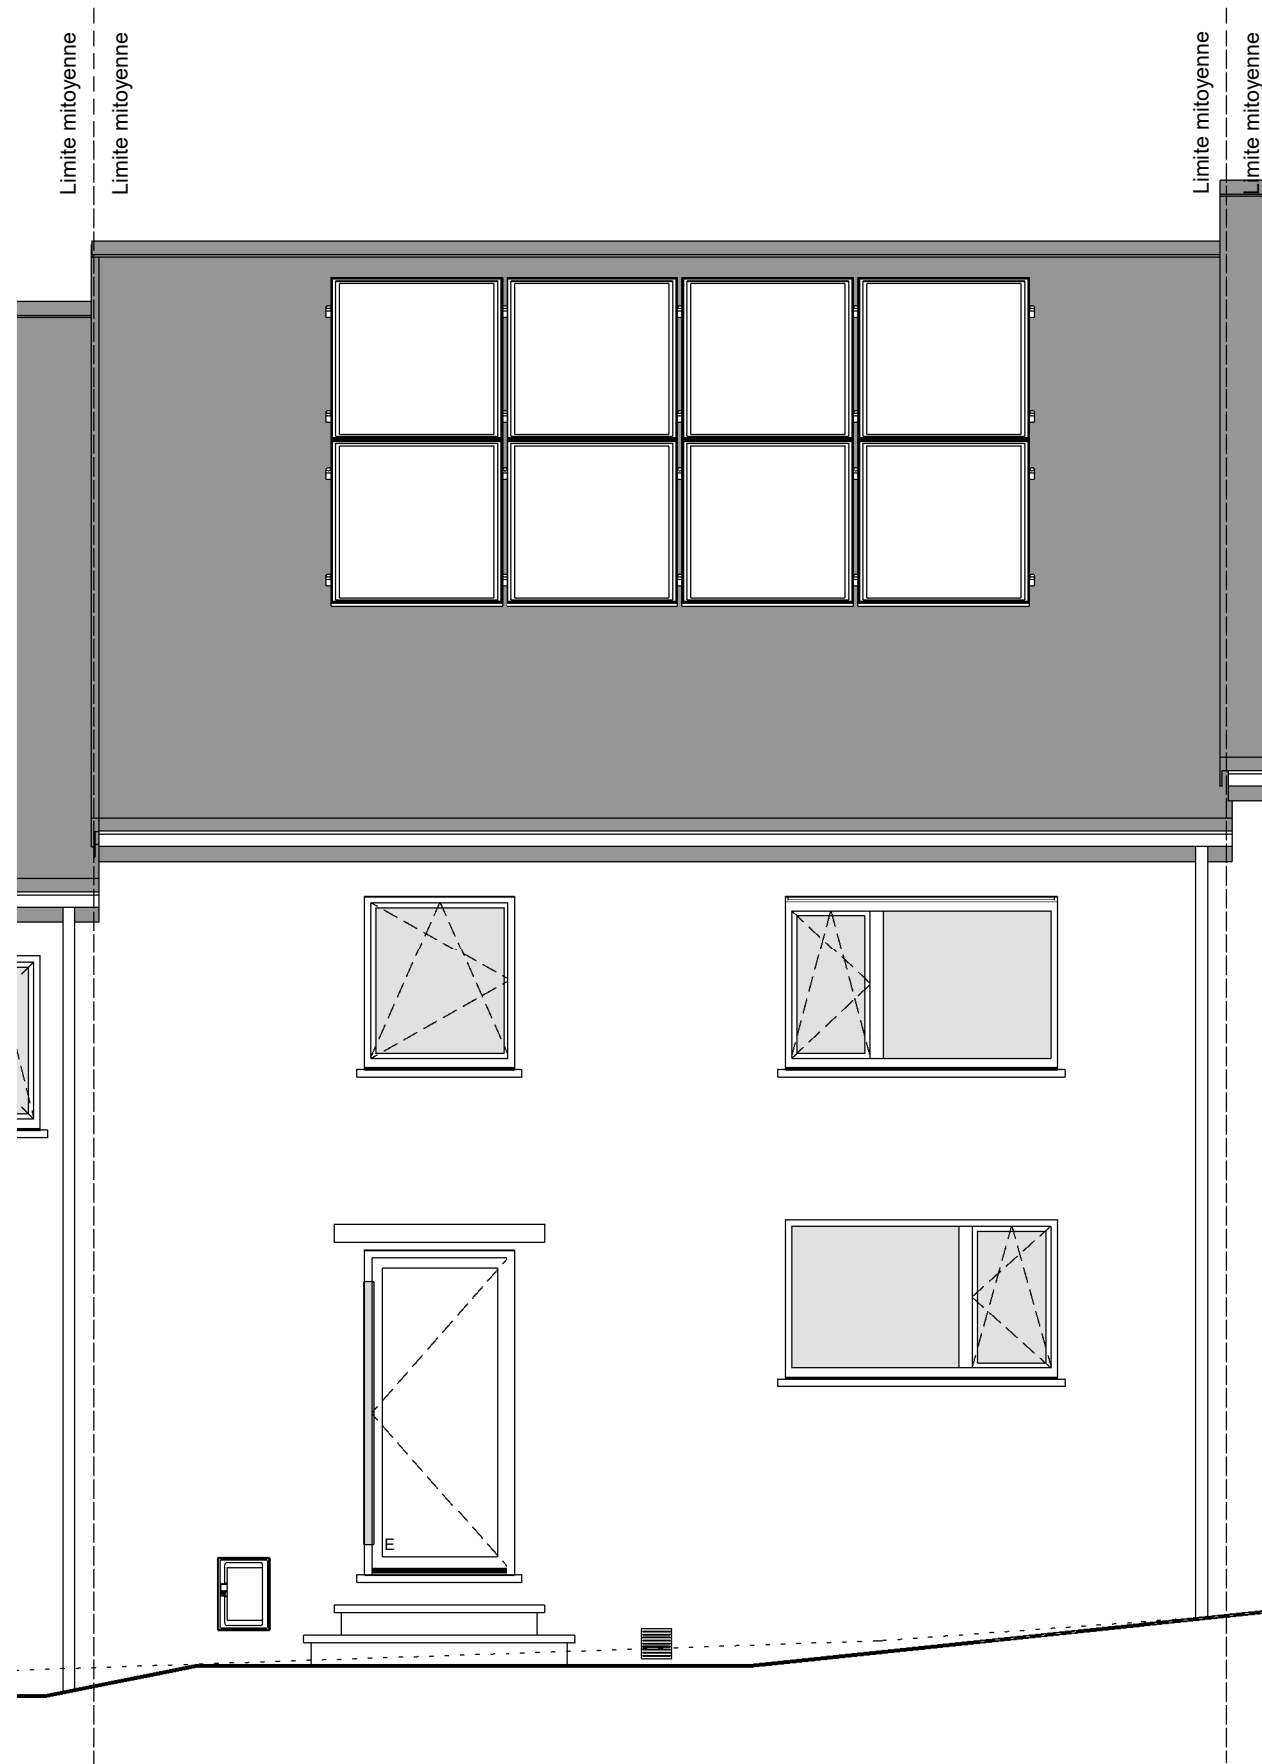

FACADE AVANT LOT 53

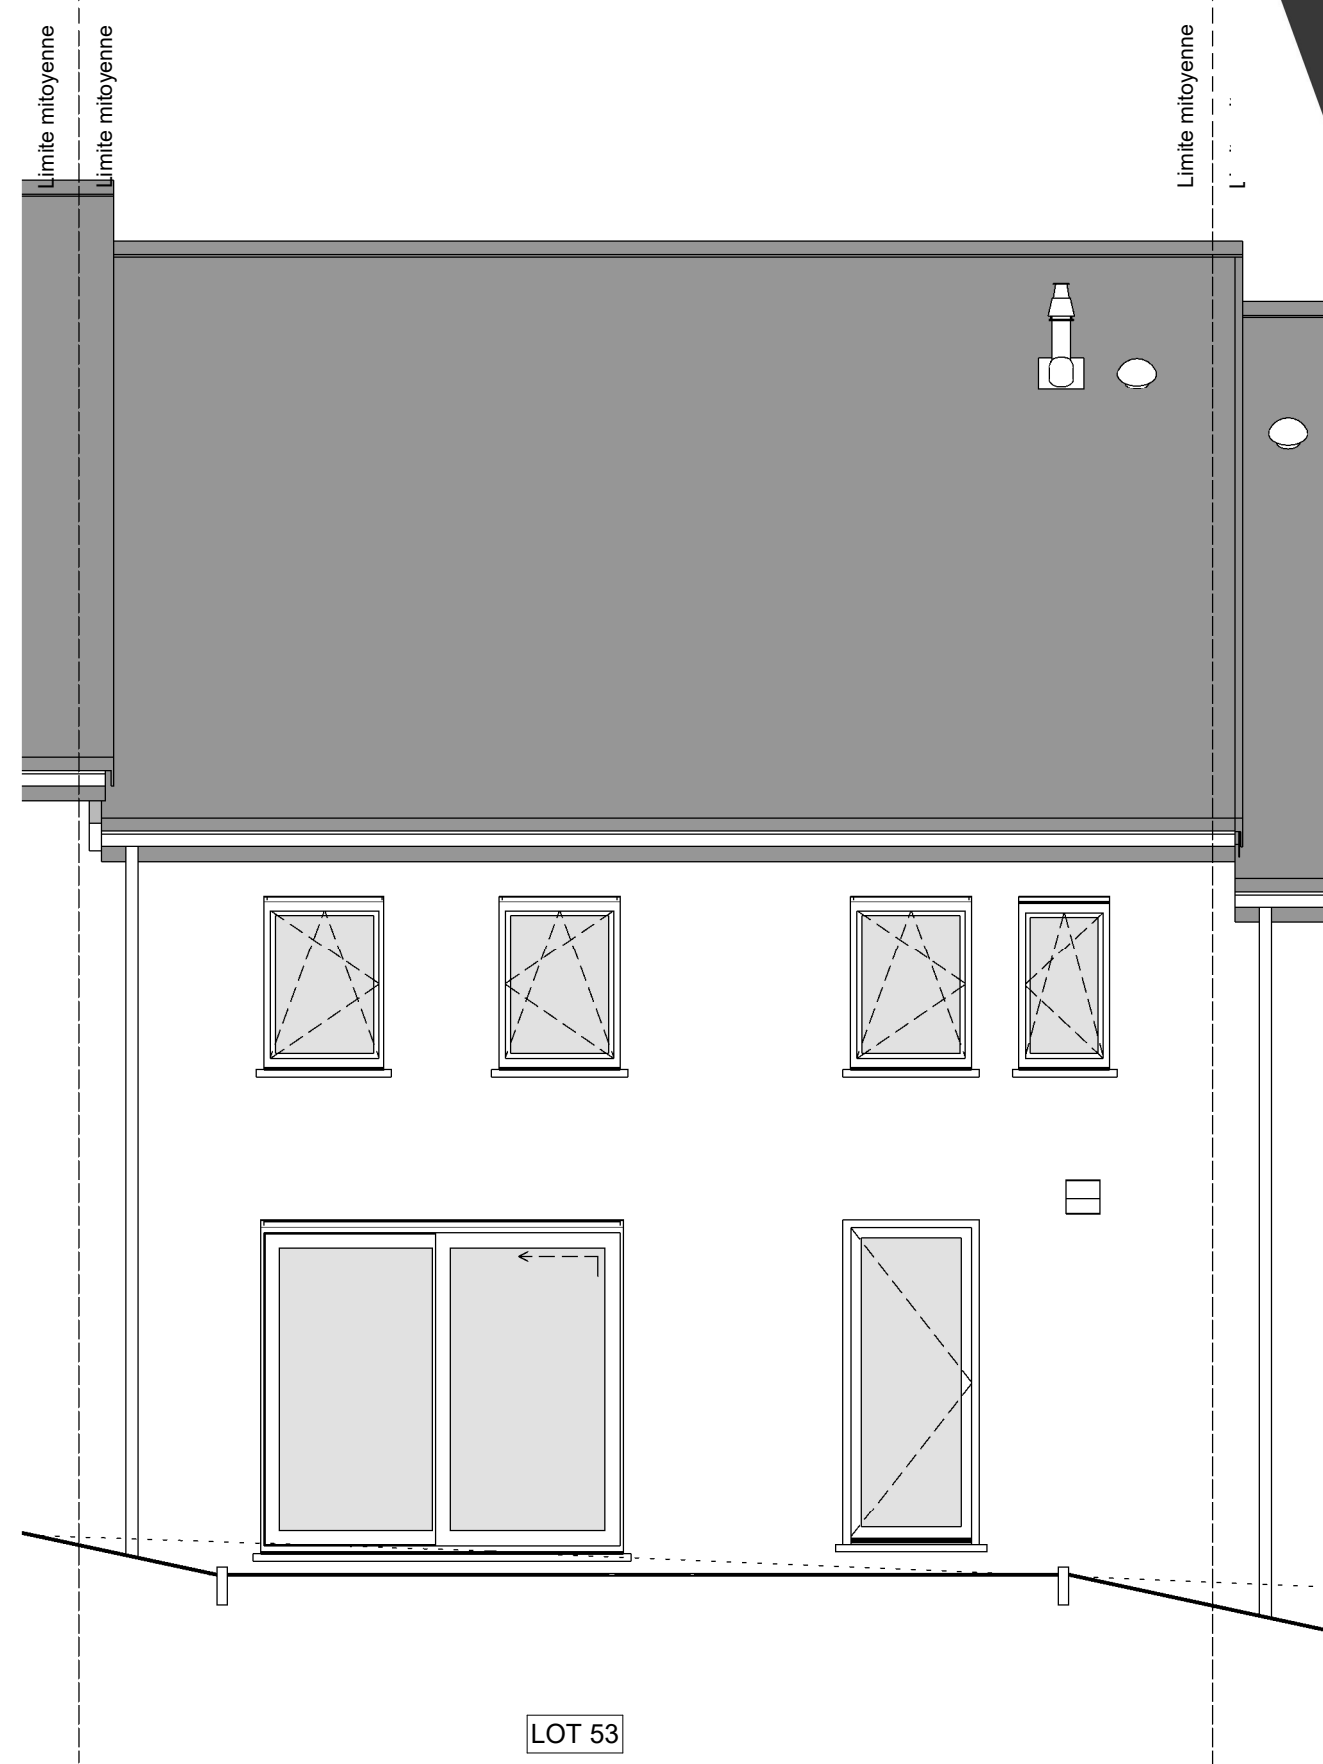

LOT 53  
FACADE ARRIERE

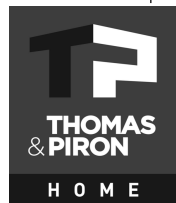

AP COM n°01 43100/CUP			
Date :	18/12/2023	Echelle :	1/50