



## IMPLANTATION




AP COM n°01 43110/CUP			
Date :	08/07/2024	Echelle :	1/200

Le présent projet reste la propriété de la S.A. THOMAS & PIRON. Il est protégé par la législation en matière de création et ne peut en aucun cas faire l'objet d'une copie même partielle sans l'autorisation de l'auteur.

# LOTISSEMENT FONTAINE L'EVEQUE Lot 73

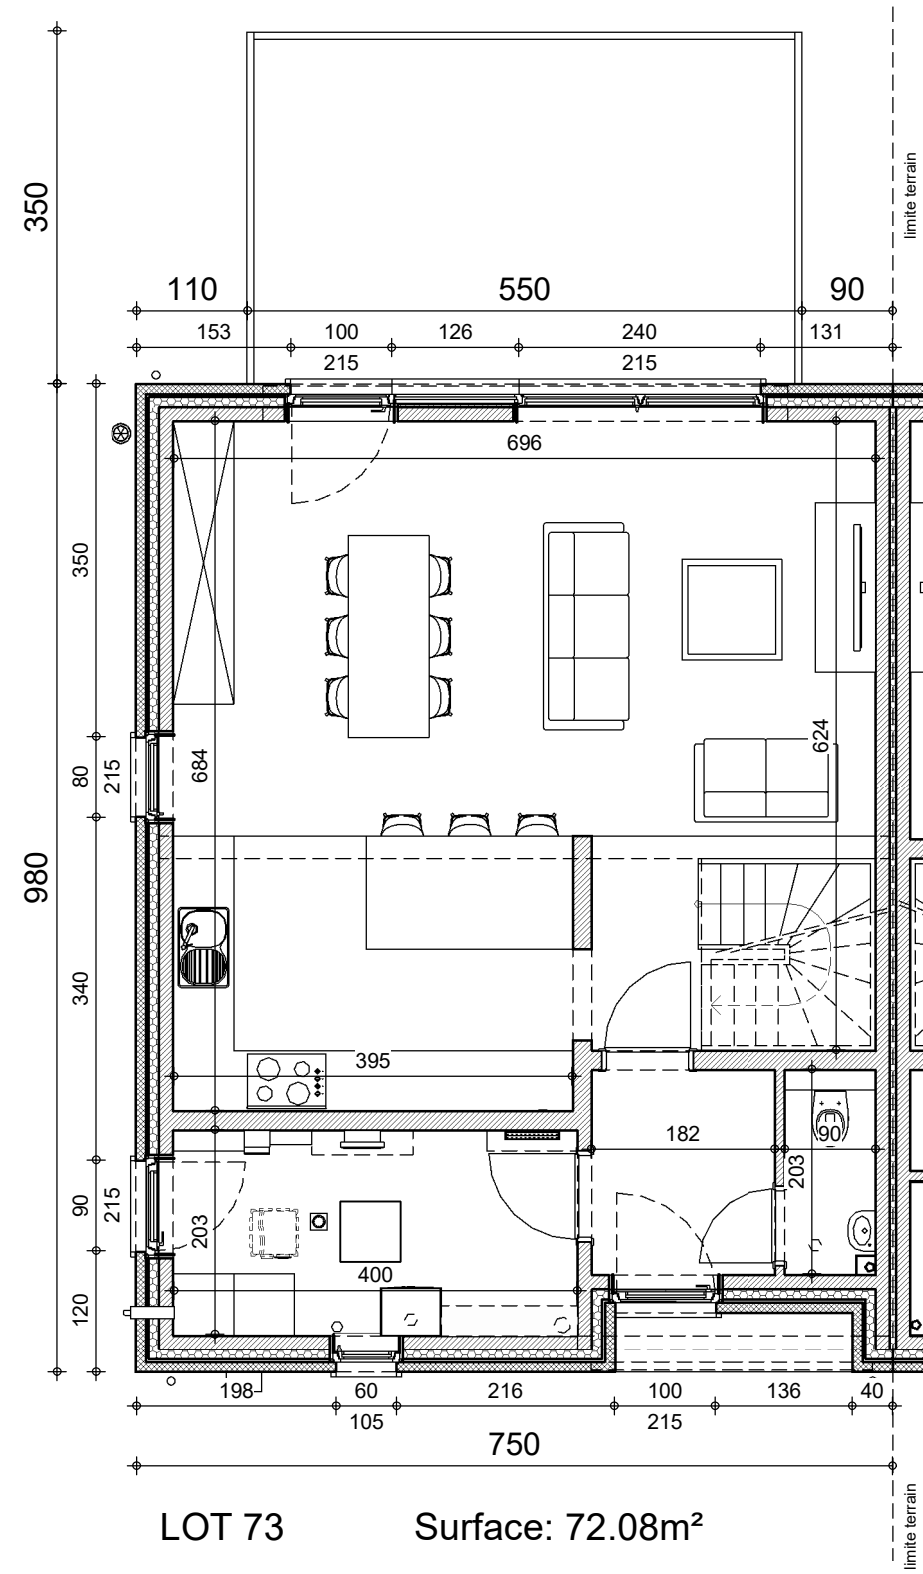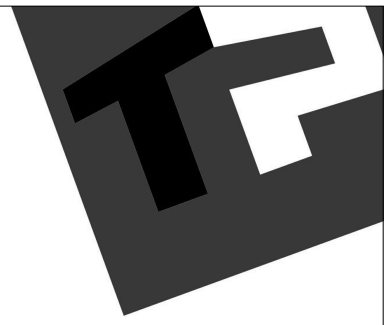



## REZ-DE-CHAUSSEE

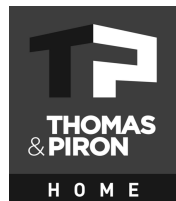

AP COM n°01 43110/CUP			
Date :	08/07/2024	Echelle :	1/75

Le présent projet reste la propriété de la S.A. THOMAS & PIRON. Il est protégé par la législation en matière de création et ne peut en aucun cas faire l'objet d'une copie même partielle sans l'autorisation de l'auteur.


# LOTISSEMENT FONTAINE L'EVEQUE Lot 73

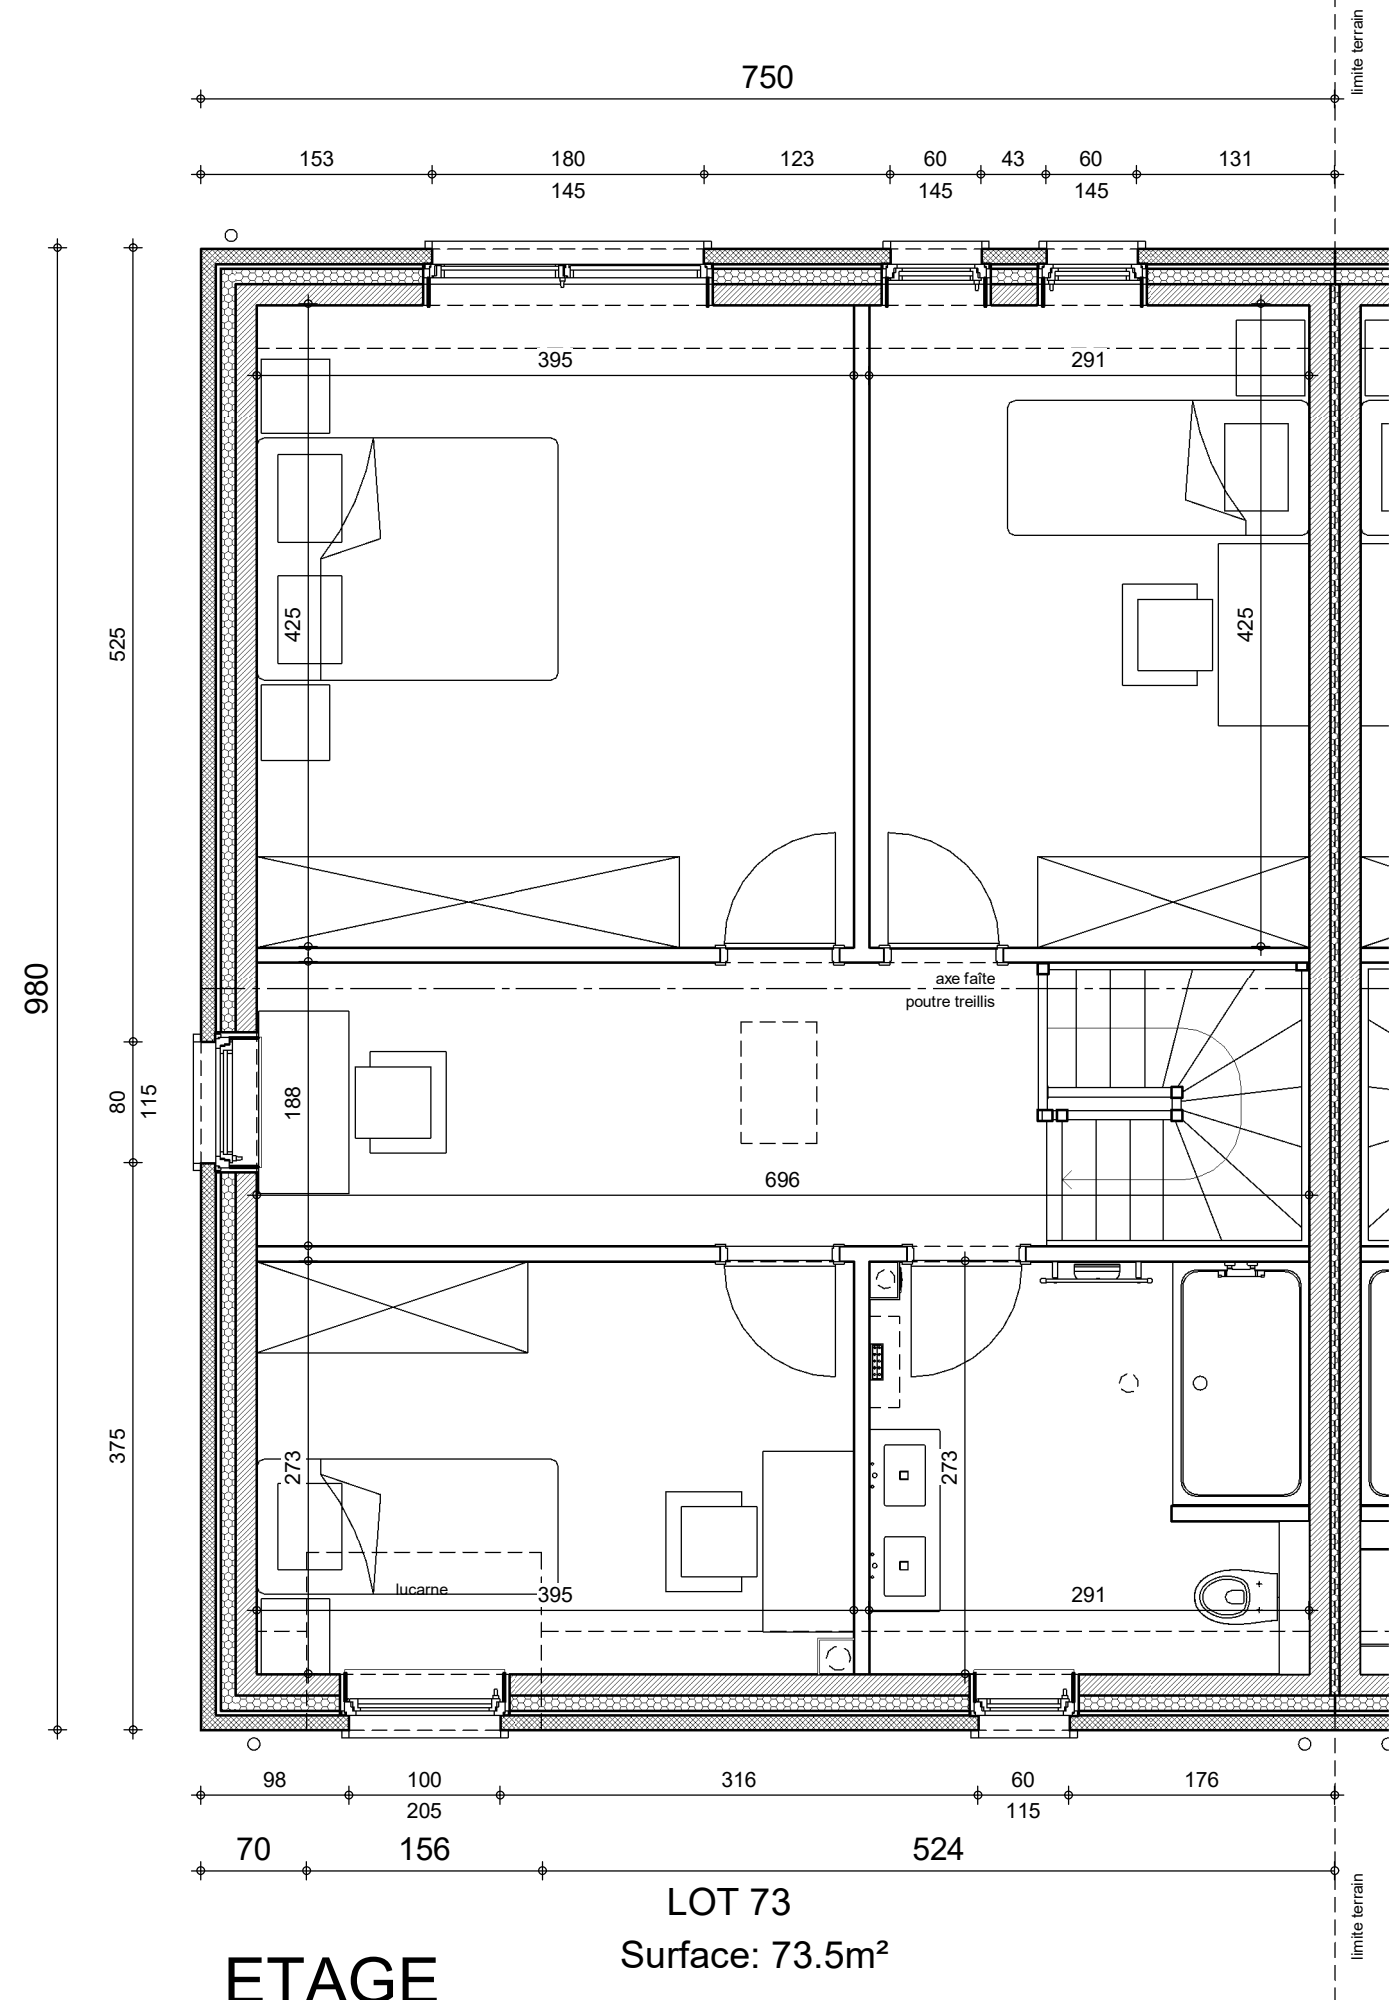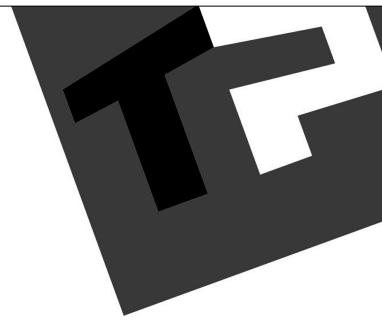



LOT 73  
Surface: 73.5m<sup>2</sup>

ETAGE

AP COM n°01 43110/CUP	
Date :	08/07/2024
Echelle :	1/50

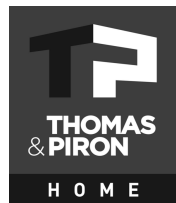

Le présent projet reste la propriété de la S.A. THOMAS & PIRON. Il est protégé par la législation en matière de création et ne peut en aucun cas faire l'objet d'une copie même partielle sans l'autorisation de l'auteur.

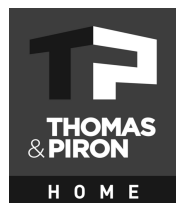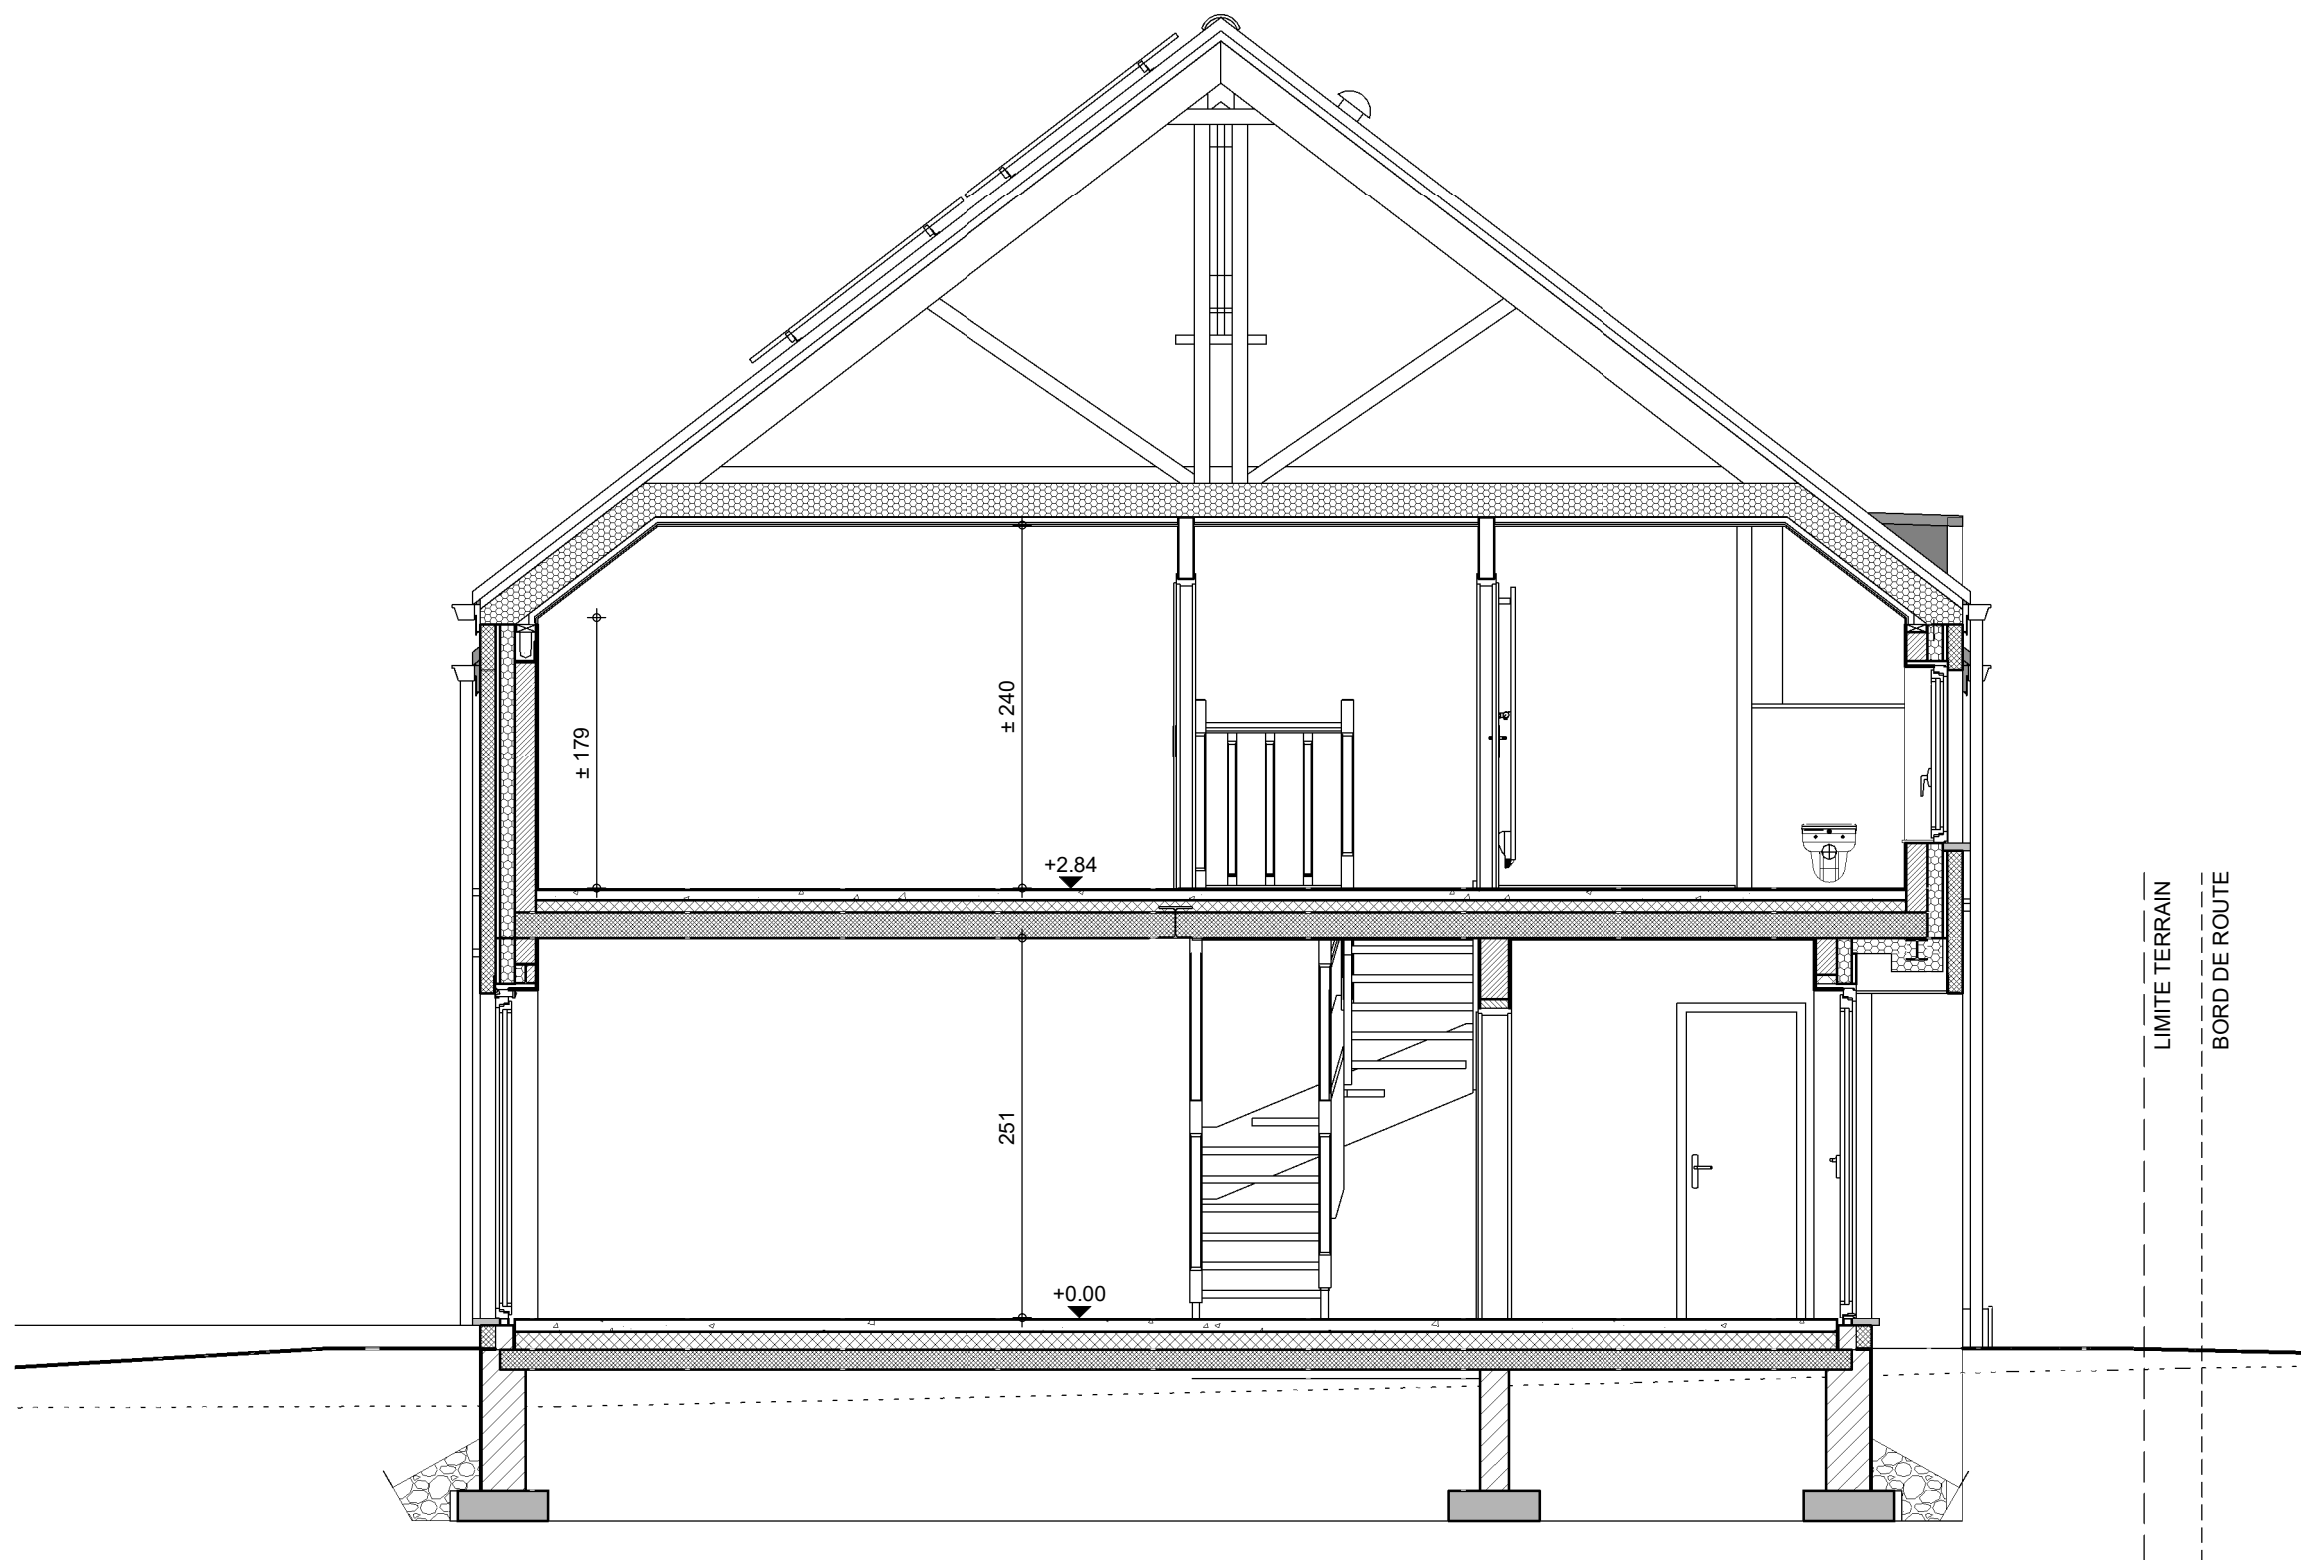


## COUPE AA

LOT 74

AP COM n°01 43110/CUP			
Date :	08/07/2024	Echelle :	1/50

# LOTISSEMENT FONTAINE L'EVEQUE Lot 73

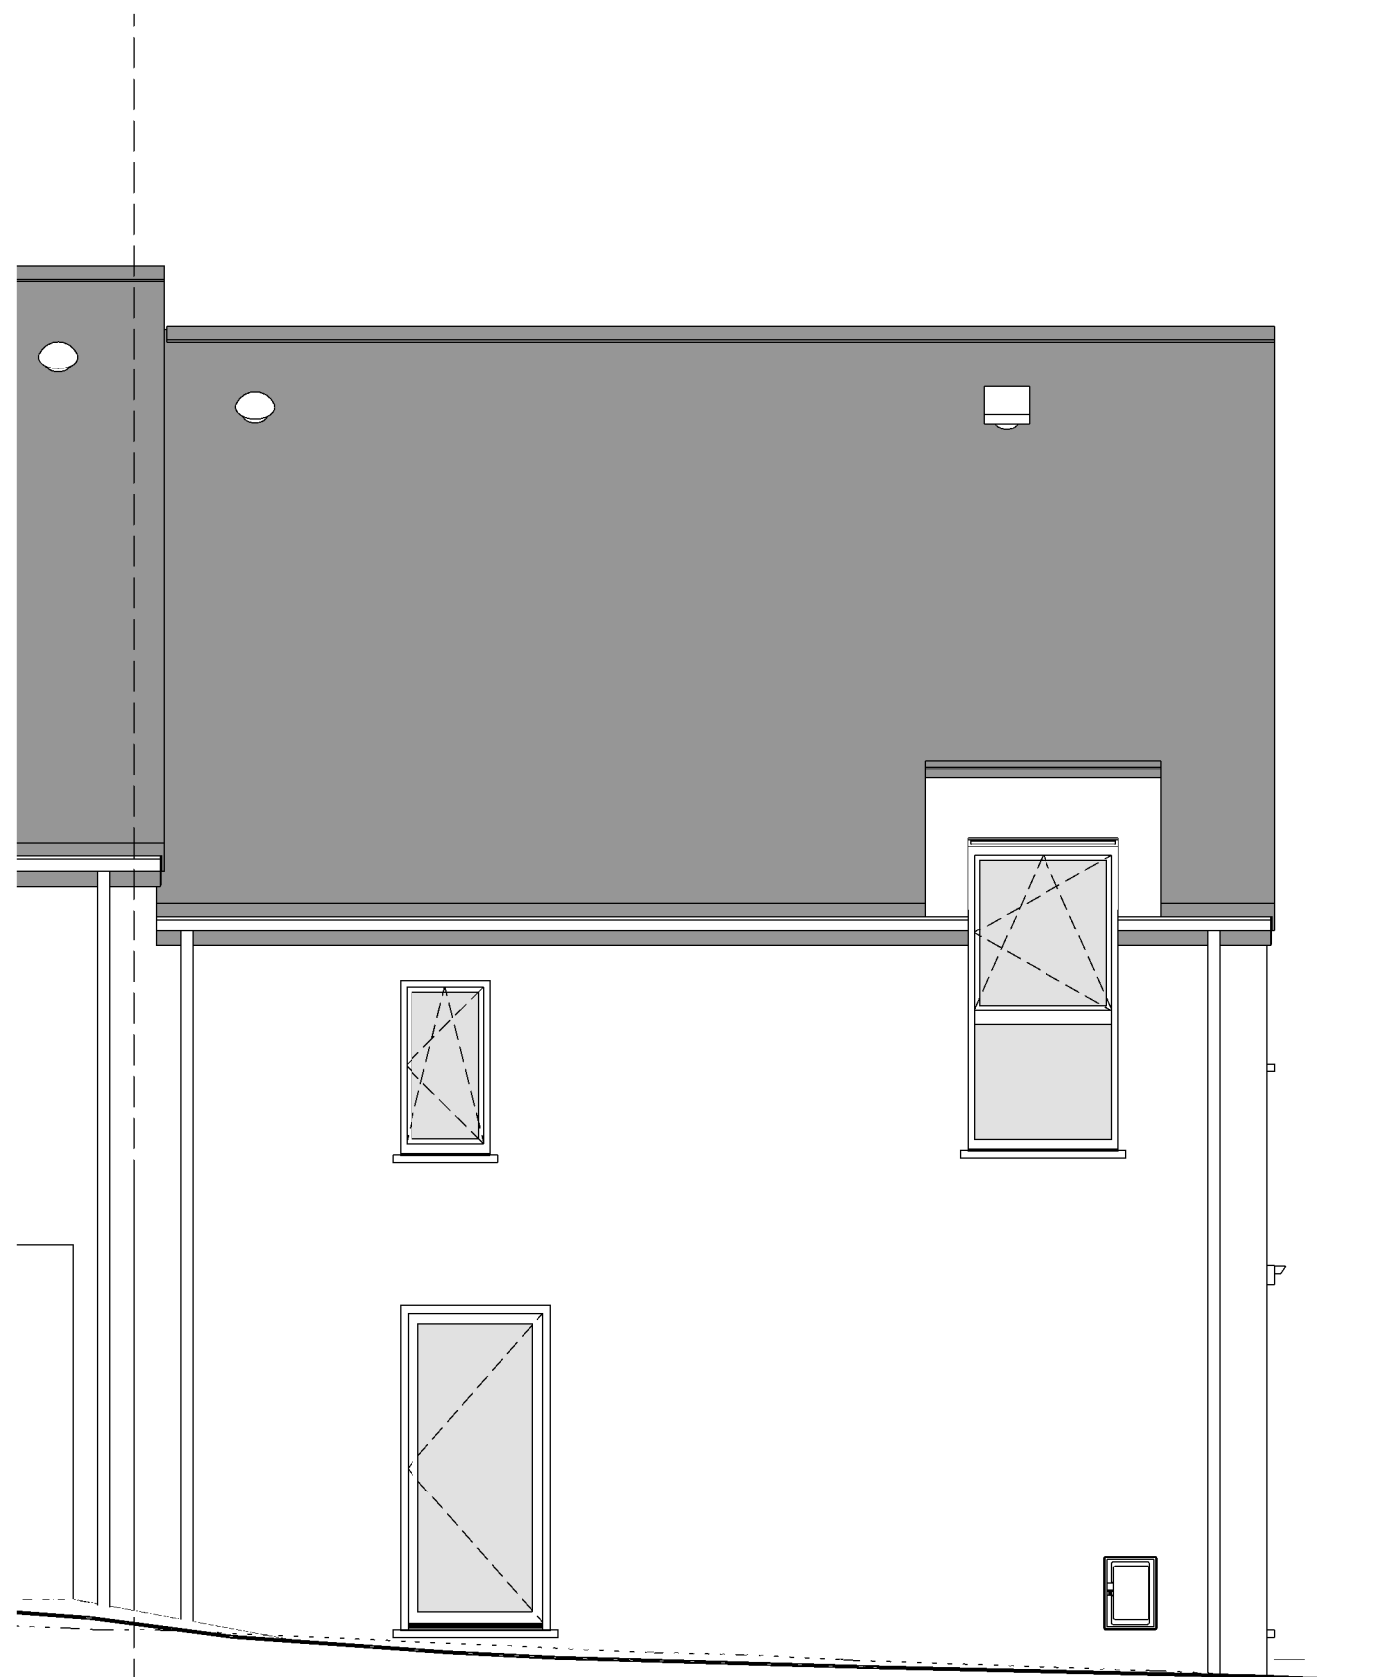


LOT 73

FACADE AVANT





LOT 73

FACADE ARRIERE

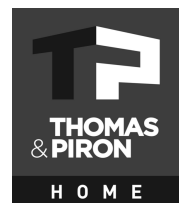


AP COM n°01 43110/CUP			
Date :	08/07/2024	Echelle :	1/50

Le présent projet reste la propriété de la S.A. THOMAS & PIRON. Il est protégé par la législation en matière de création et ne peut en aucun cas faire l'objet d'une copie même partielle sans l'autorisation de l'auteur.

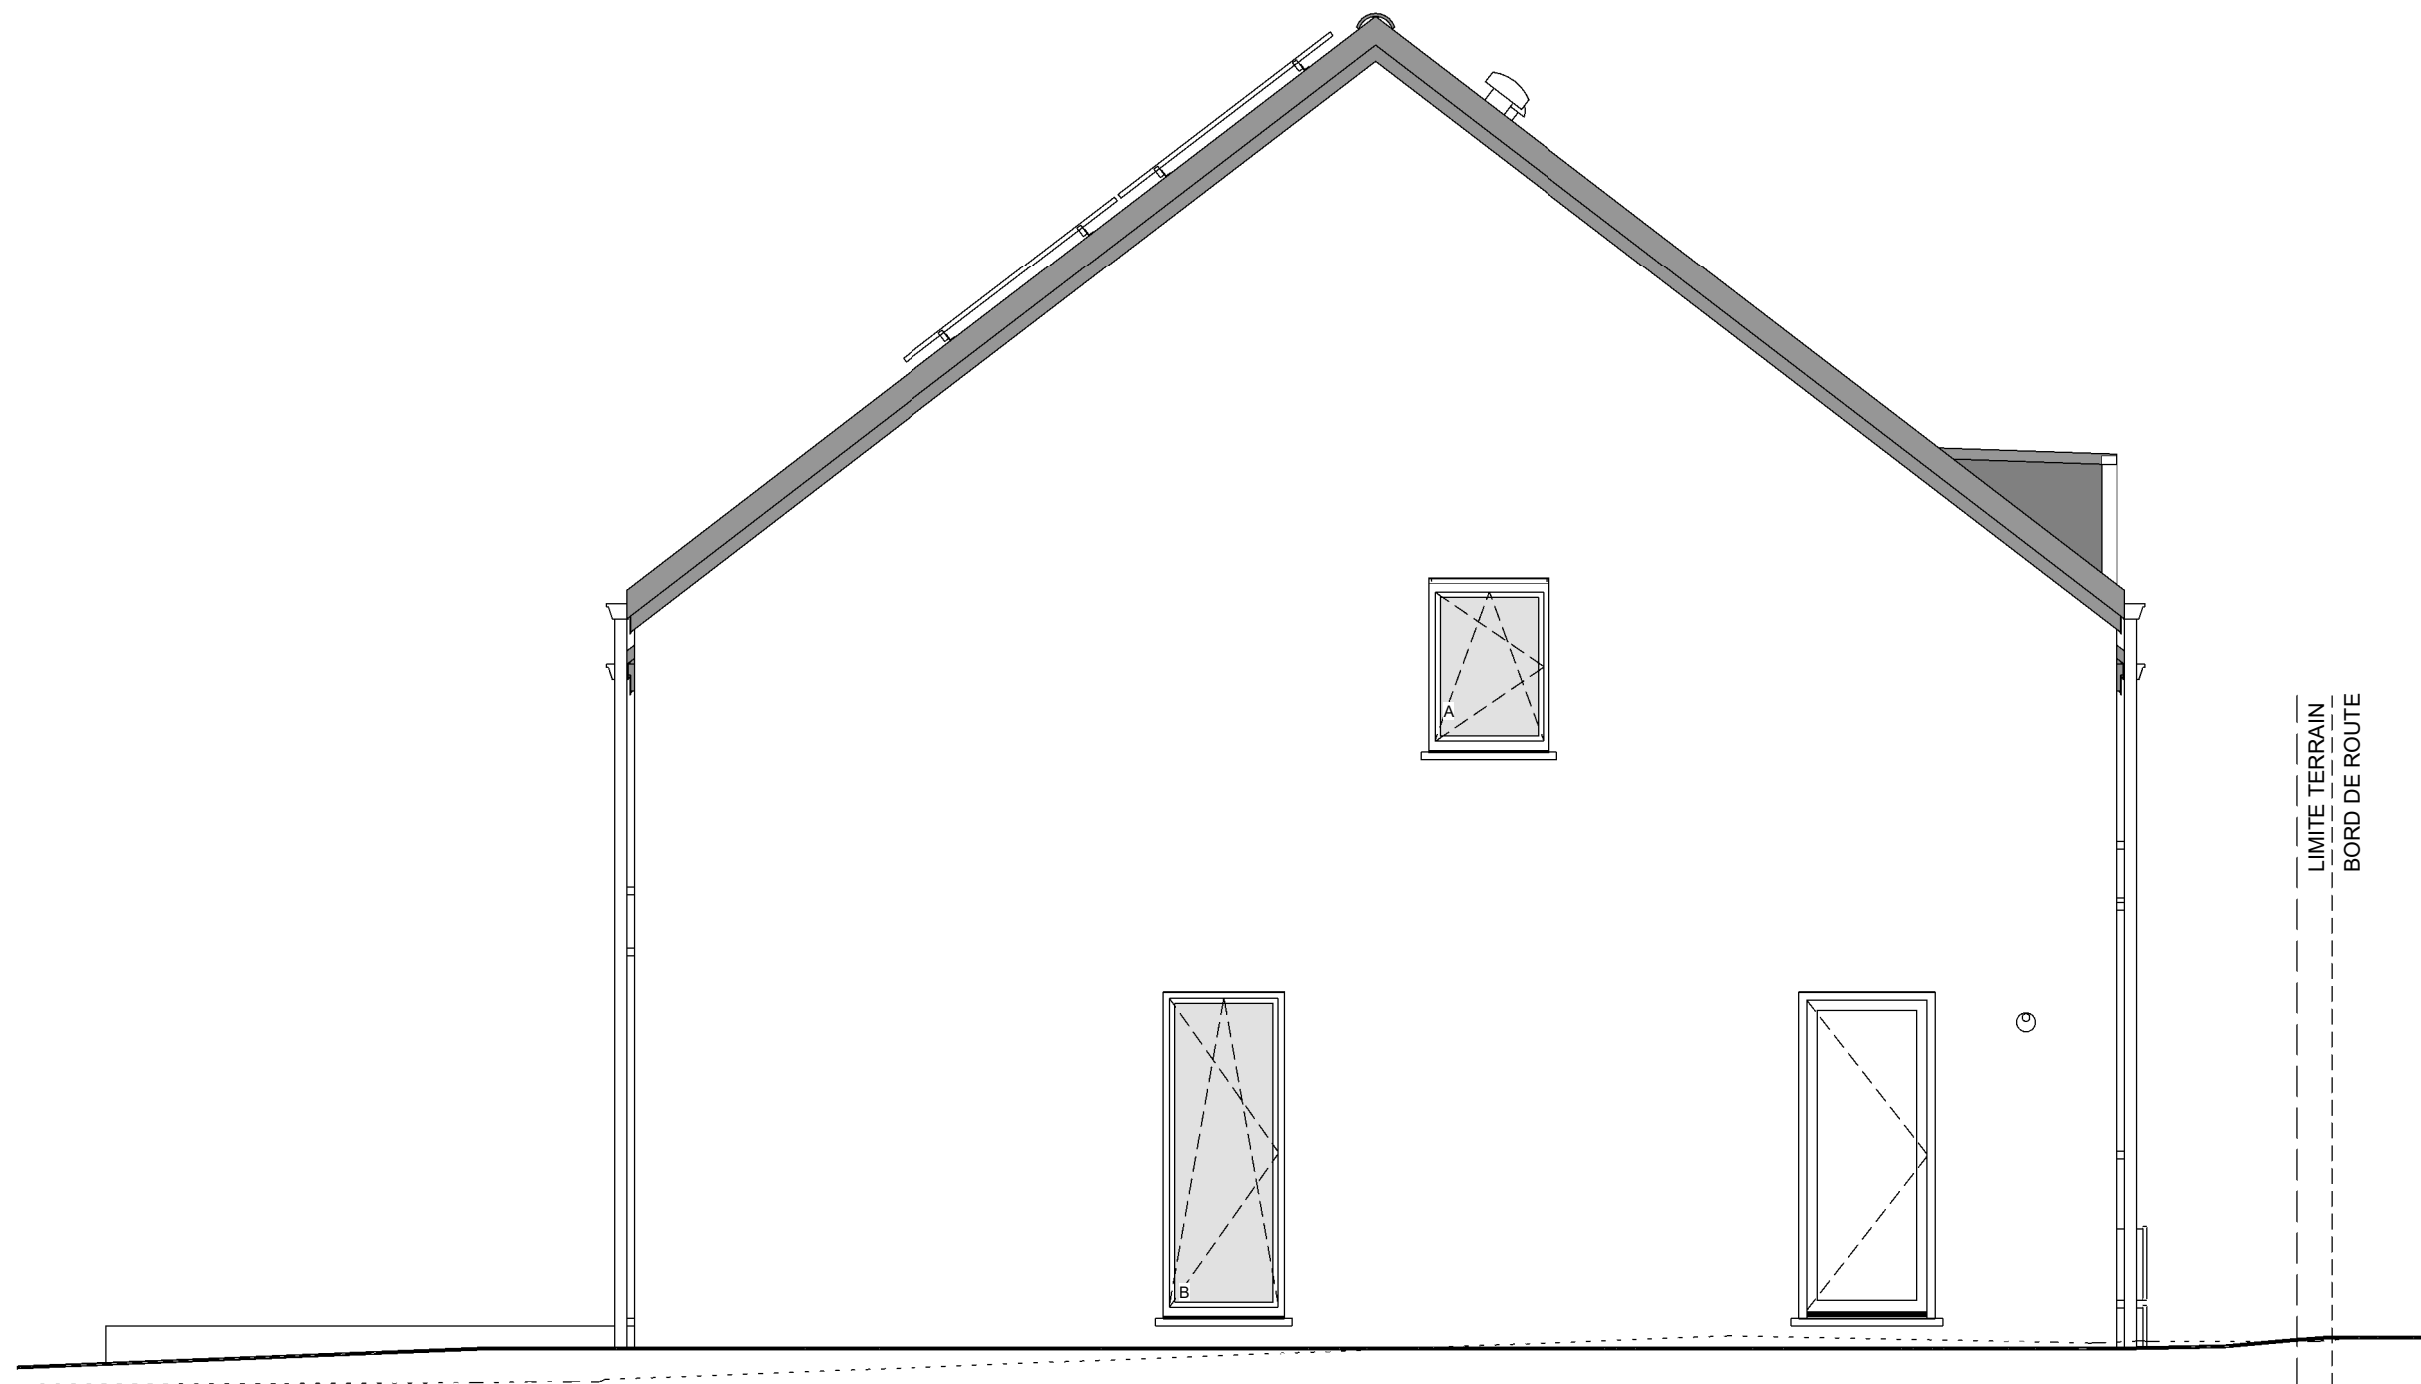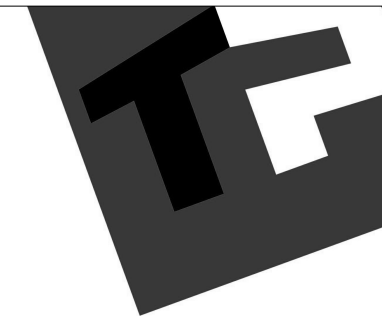

LOT 74

PIGNON GAUCHE

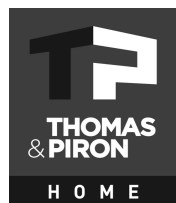

AP COM n°01 43110/CUP	
Date :	08/07/2024
Echelle :	1/50