

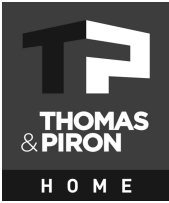
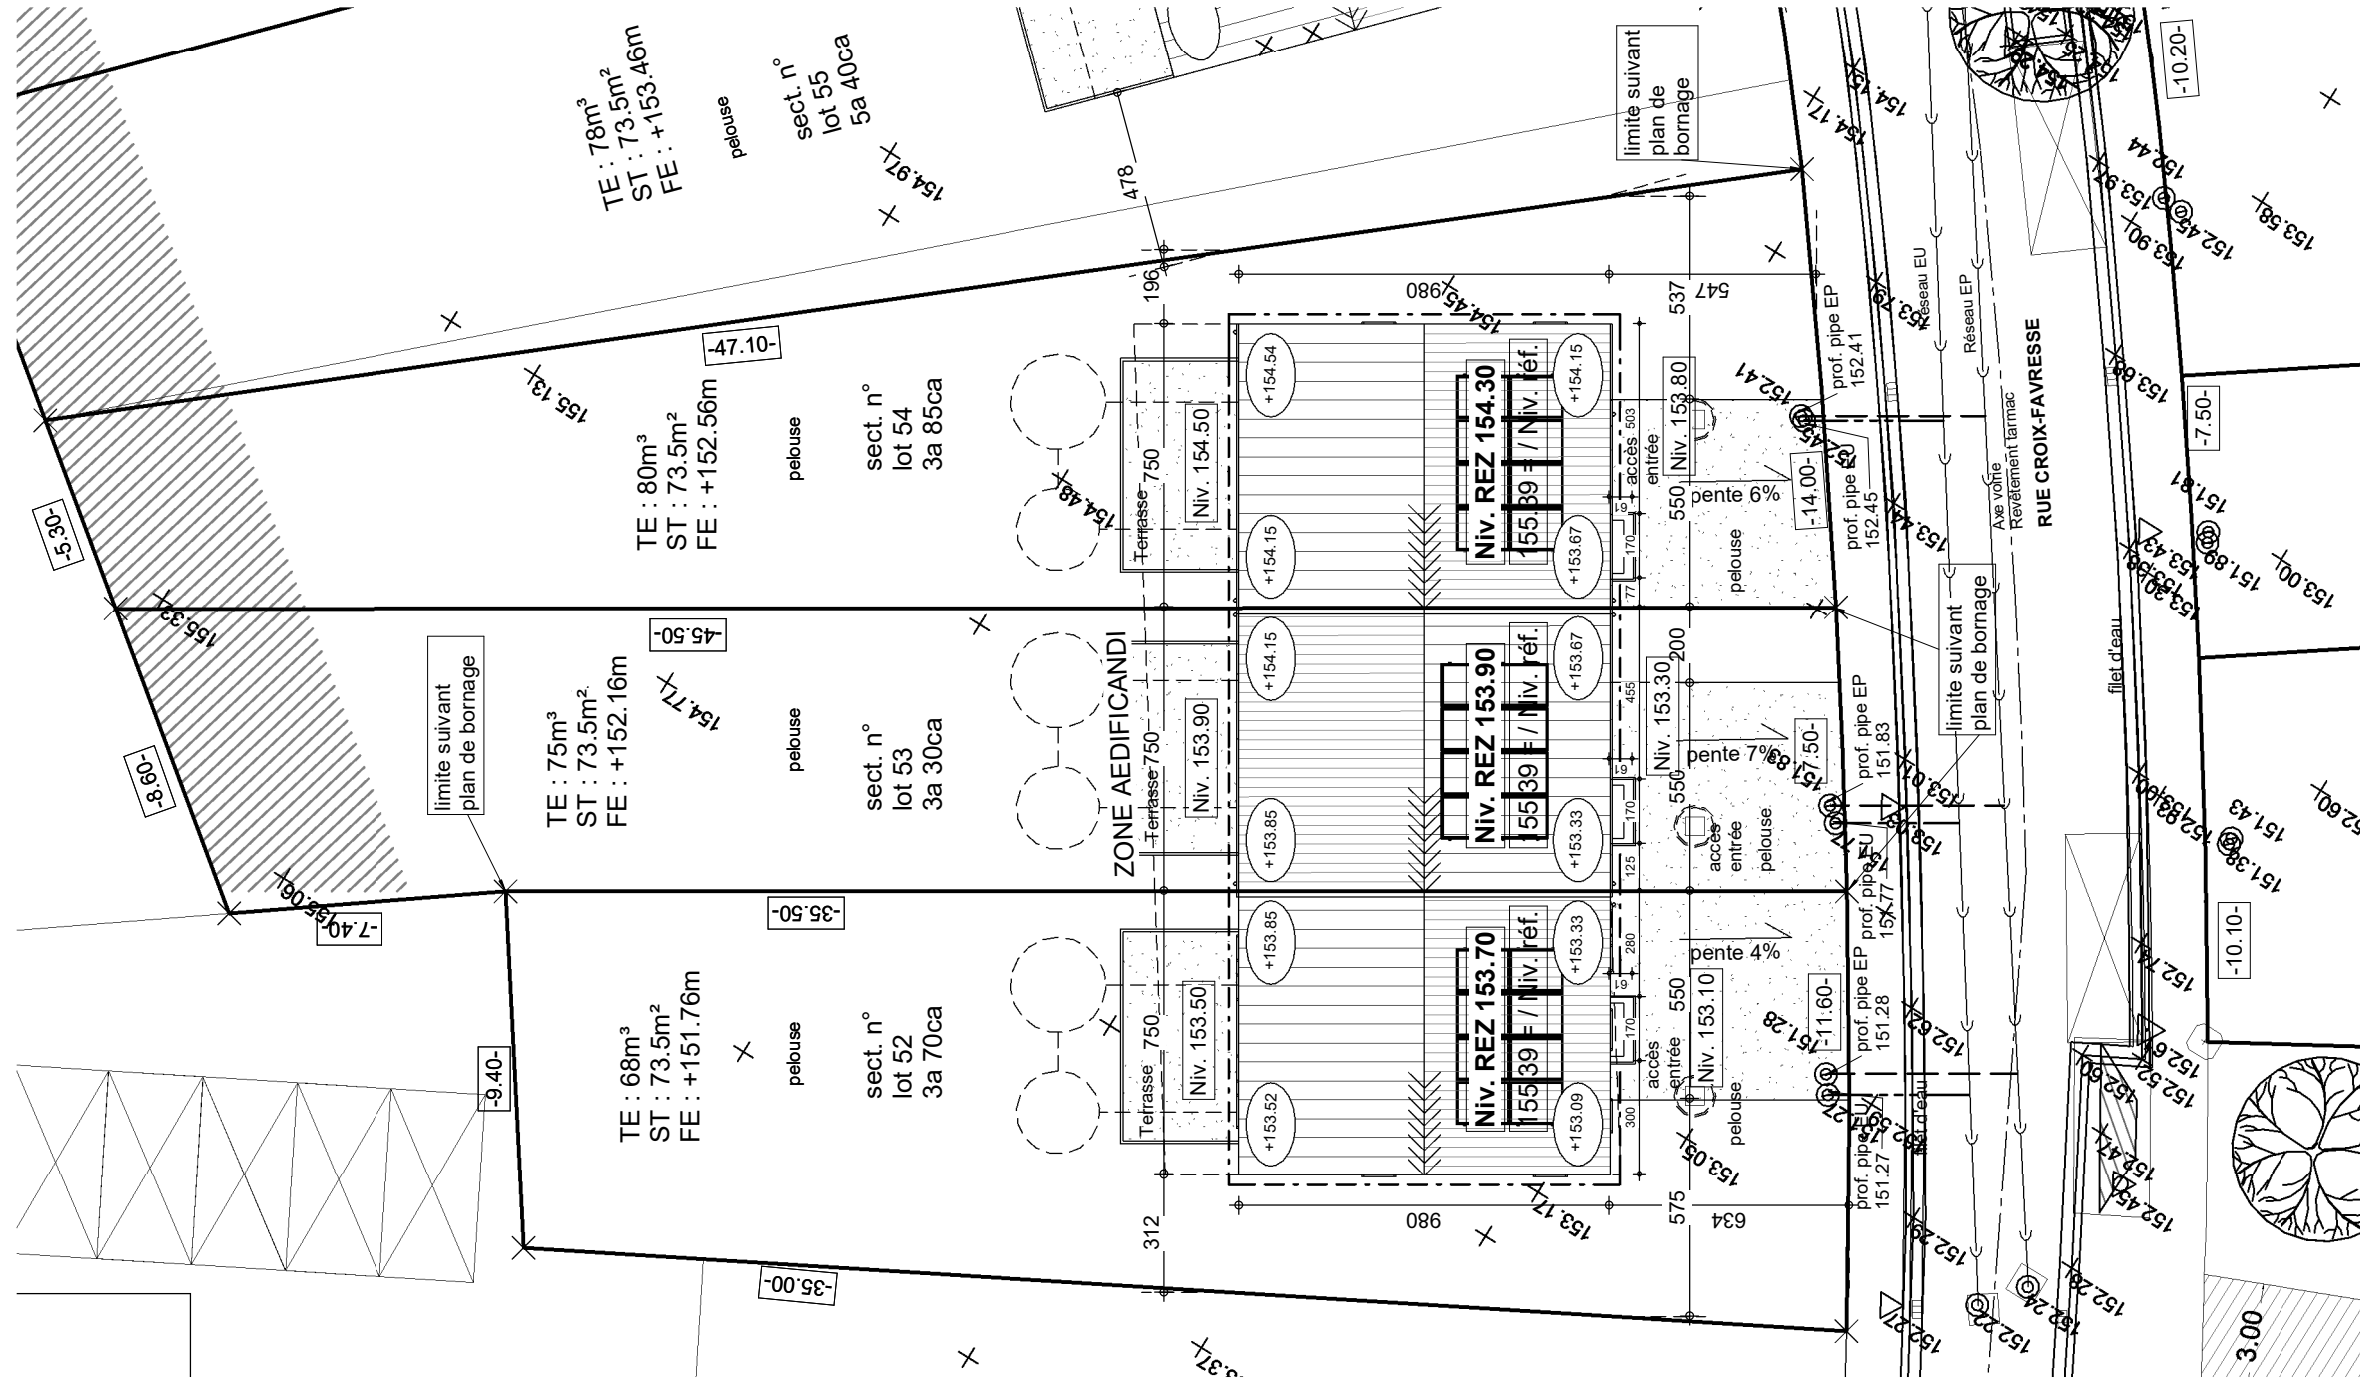


FONTAINE L'EVEQUE Lot 54

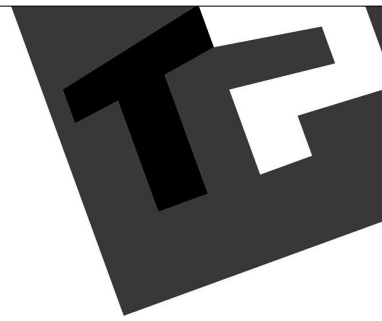



AP COM n°01 43102/CUP			
Date :	18/12/2023	Echelle :	1/200

Le présent projet reste la propriété de la S.A. THOMAS & PIRON. Il est protégé par la législation en matière de création et ne peut en aucun cas faire l'objet d'une copie même partielle sans l'autorisation de l'auteur.

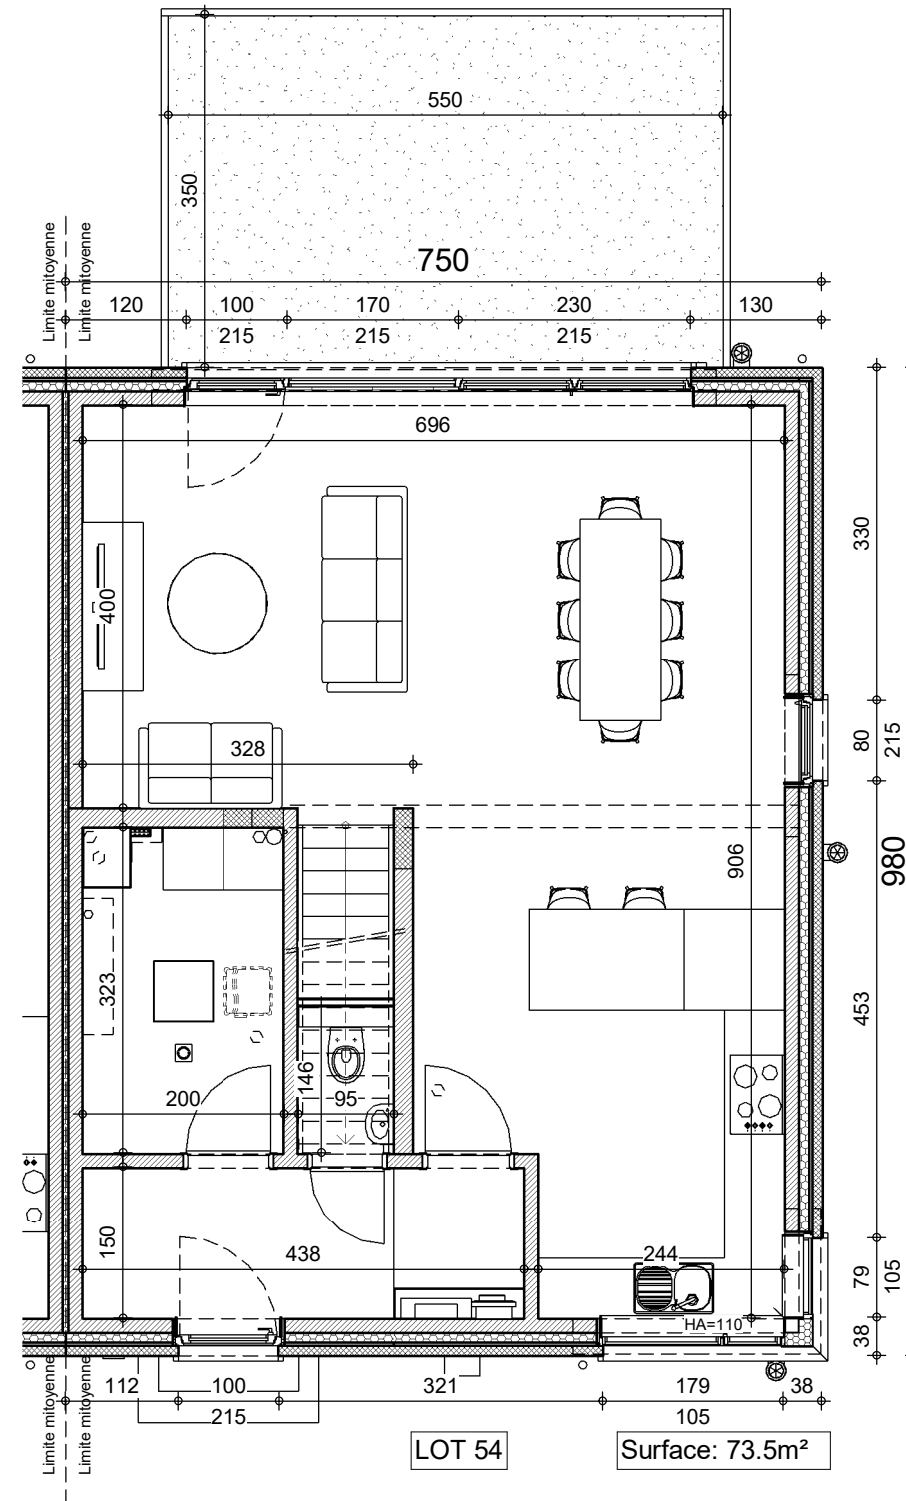


REZ-DE-CHAUSSEE

FONTAINE L'EVEQUE Lot 52


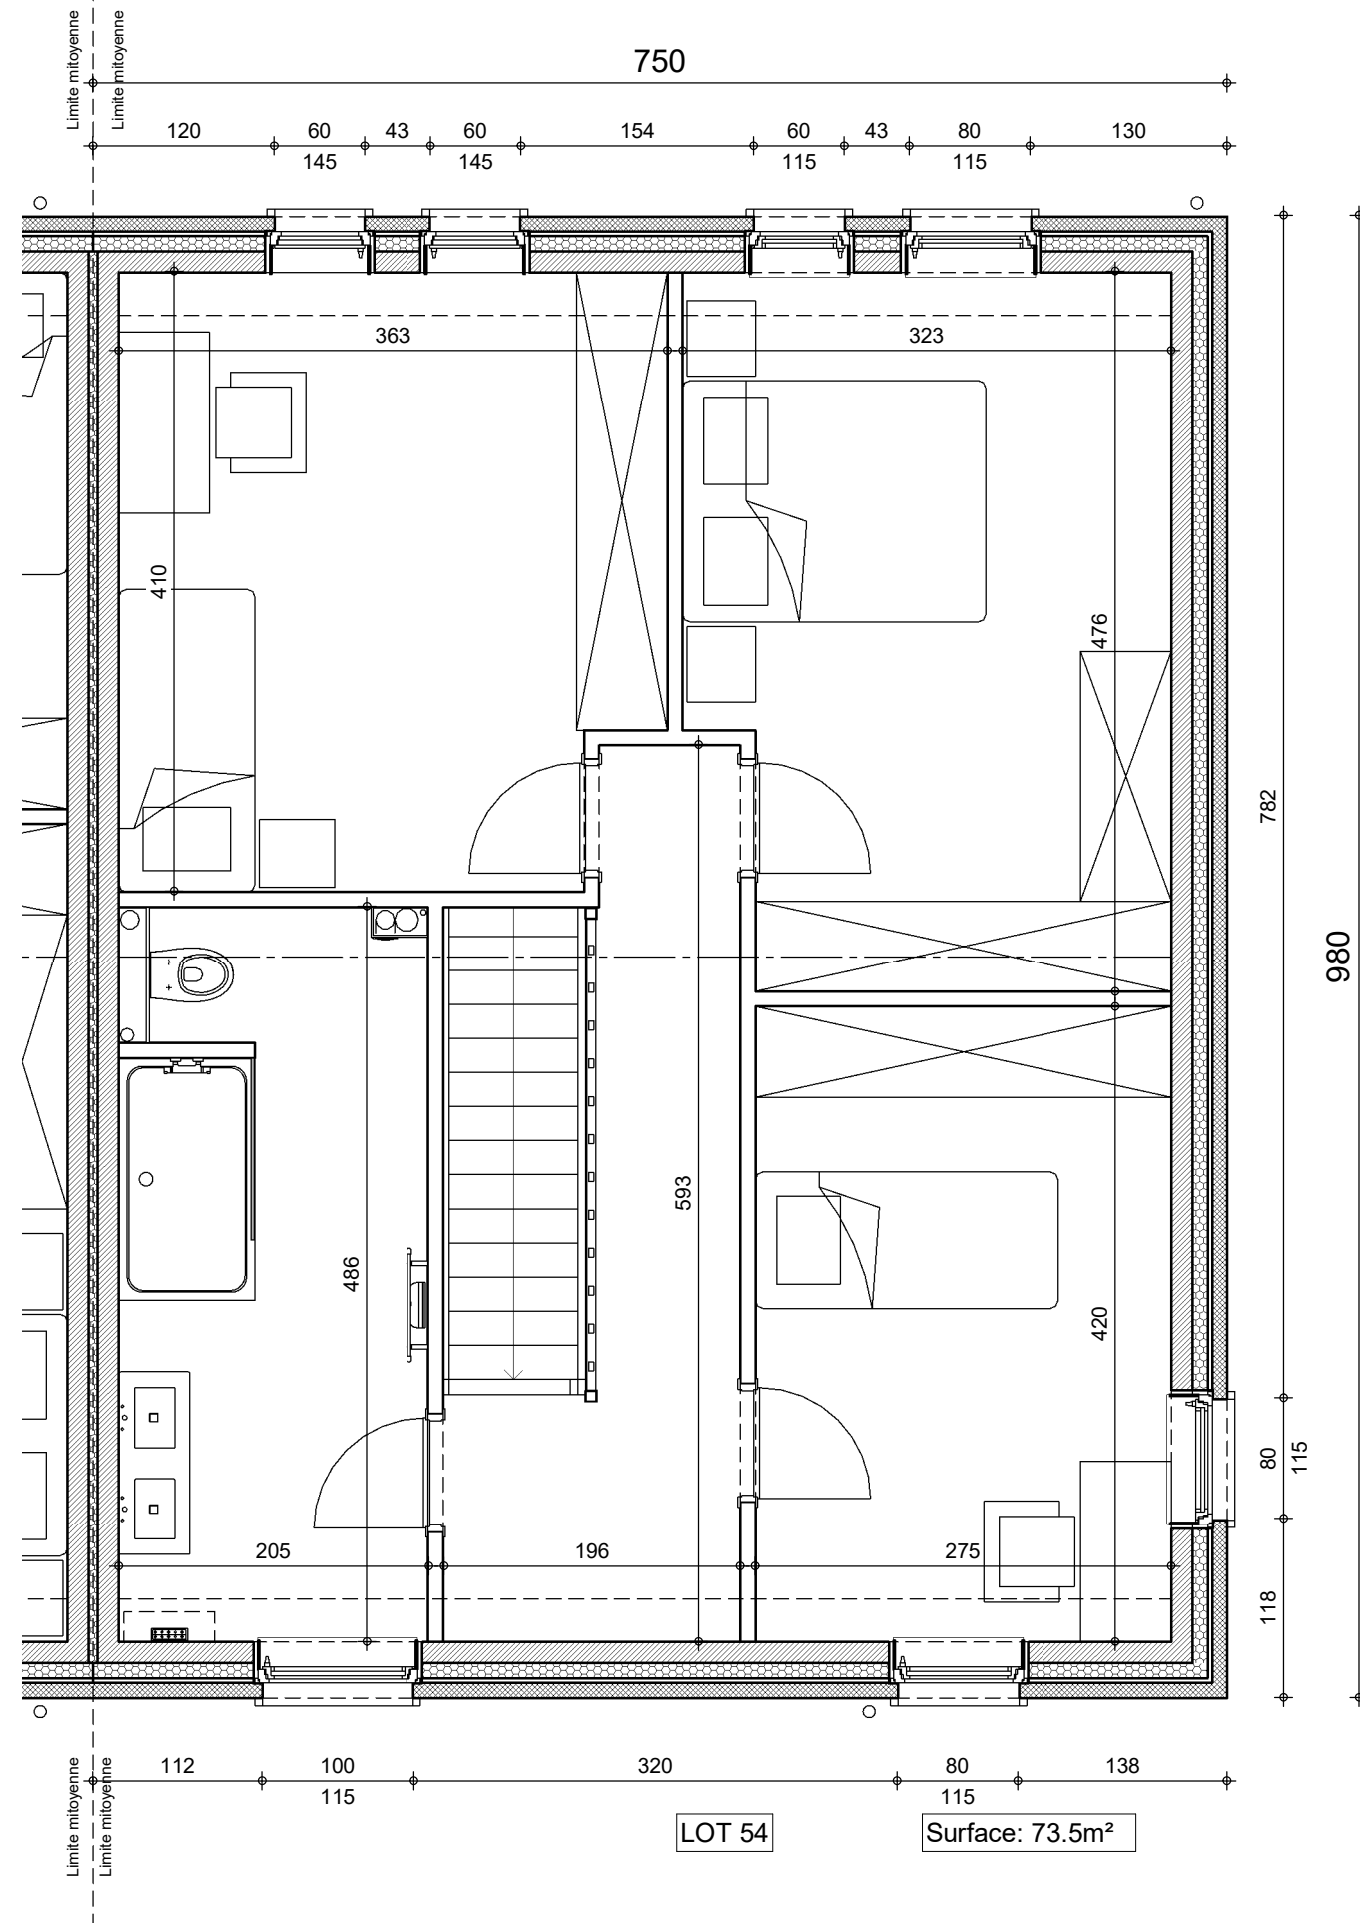
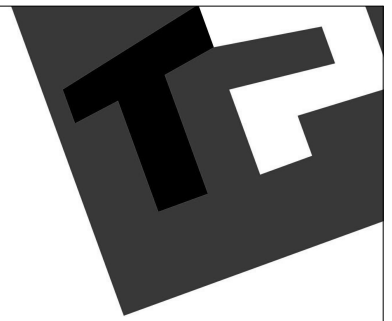


ETAGE

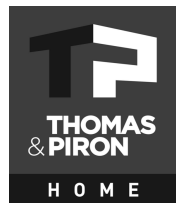

AP COM n°01 43100/CUP			
Date :	18/12/2023	Echelle :	1/50

Le présent projet reste la propriété de la S.A. THOMAS & PIRON. Il est protégé par la législation en matière de création et ne peut en aucun cas faire l'objet d'une copie même partielle sans l'autorisation de l'auteur.

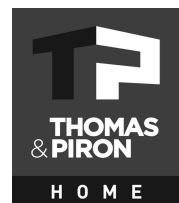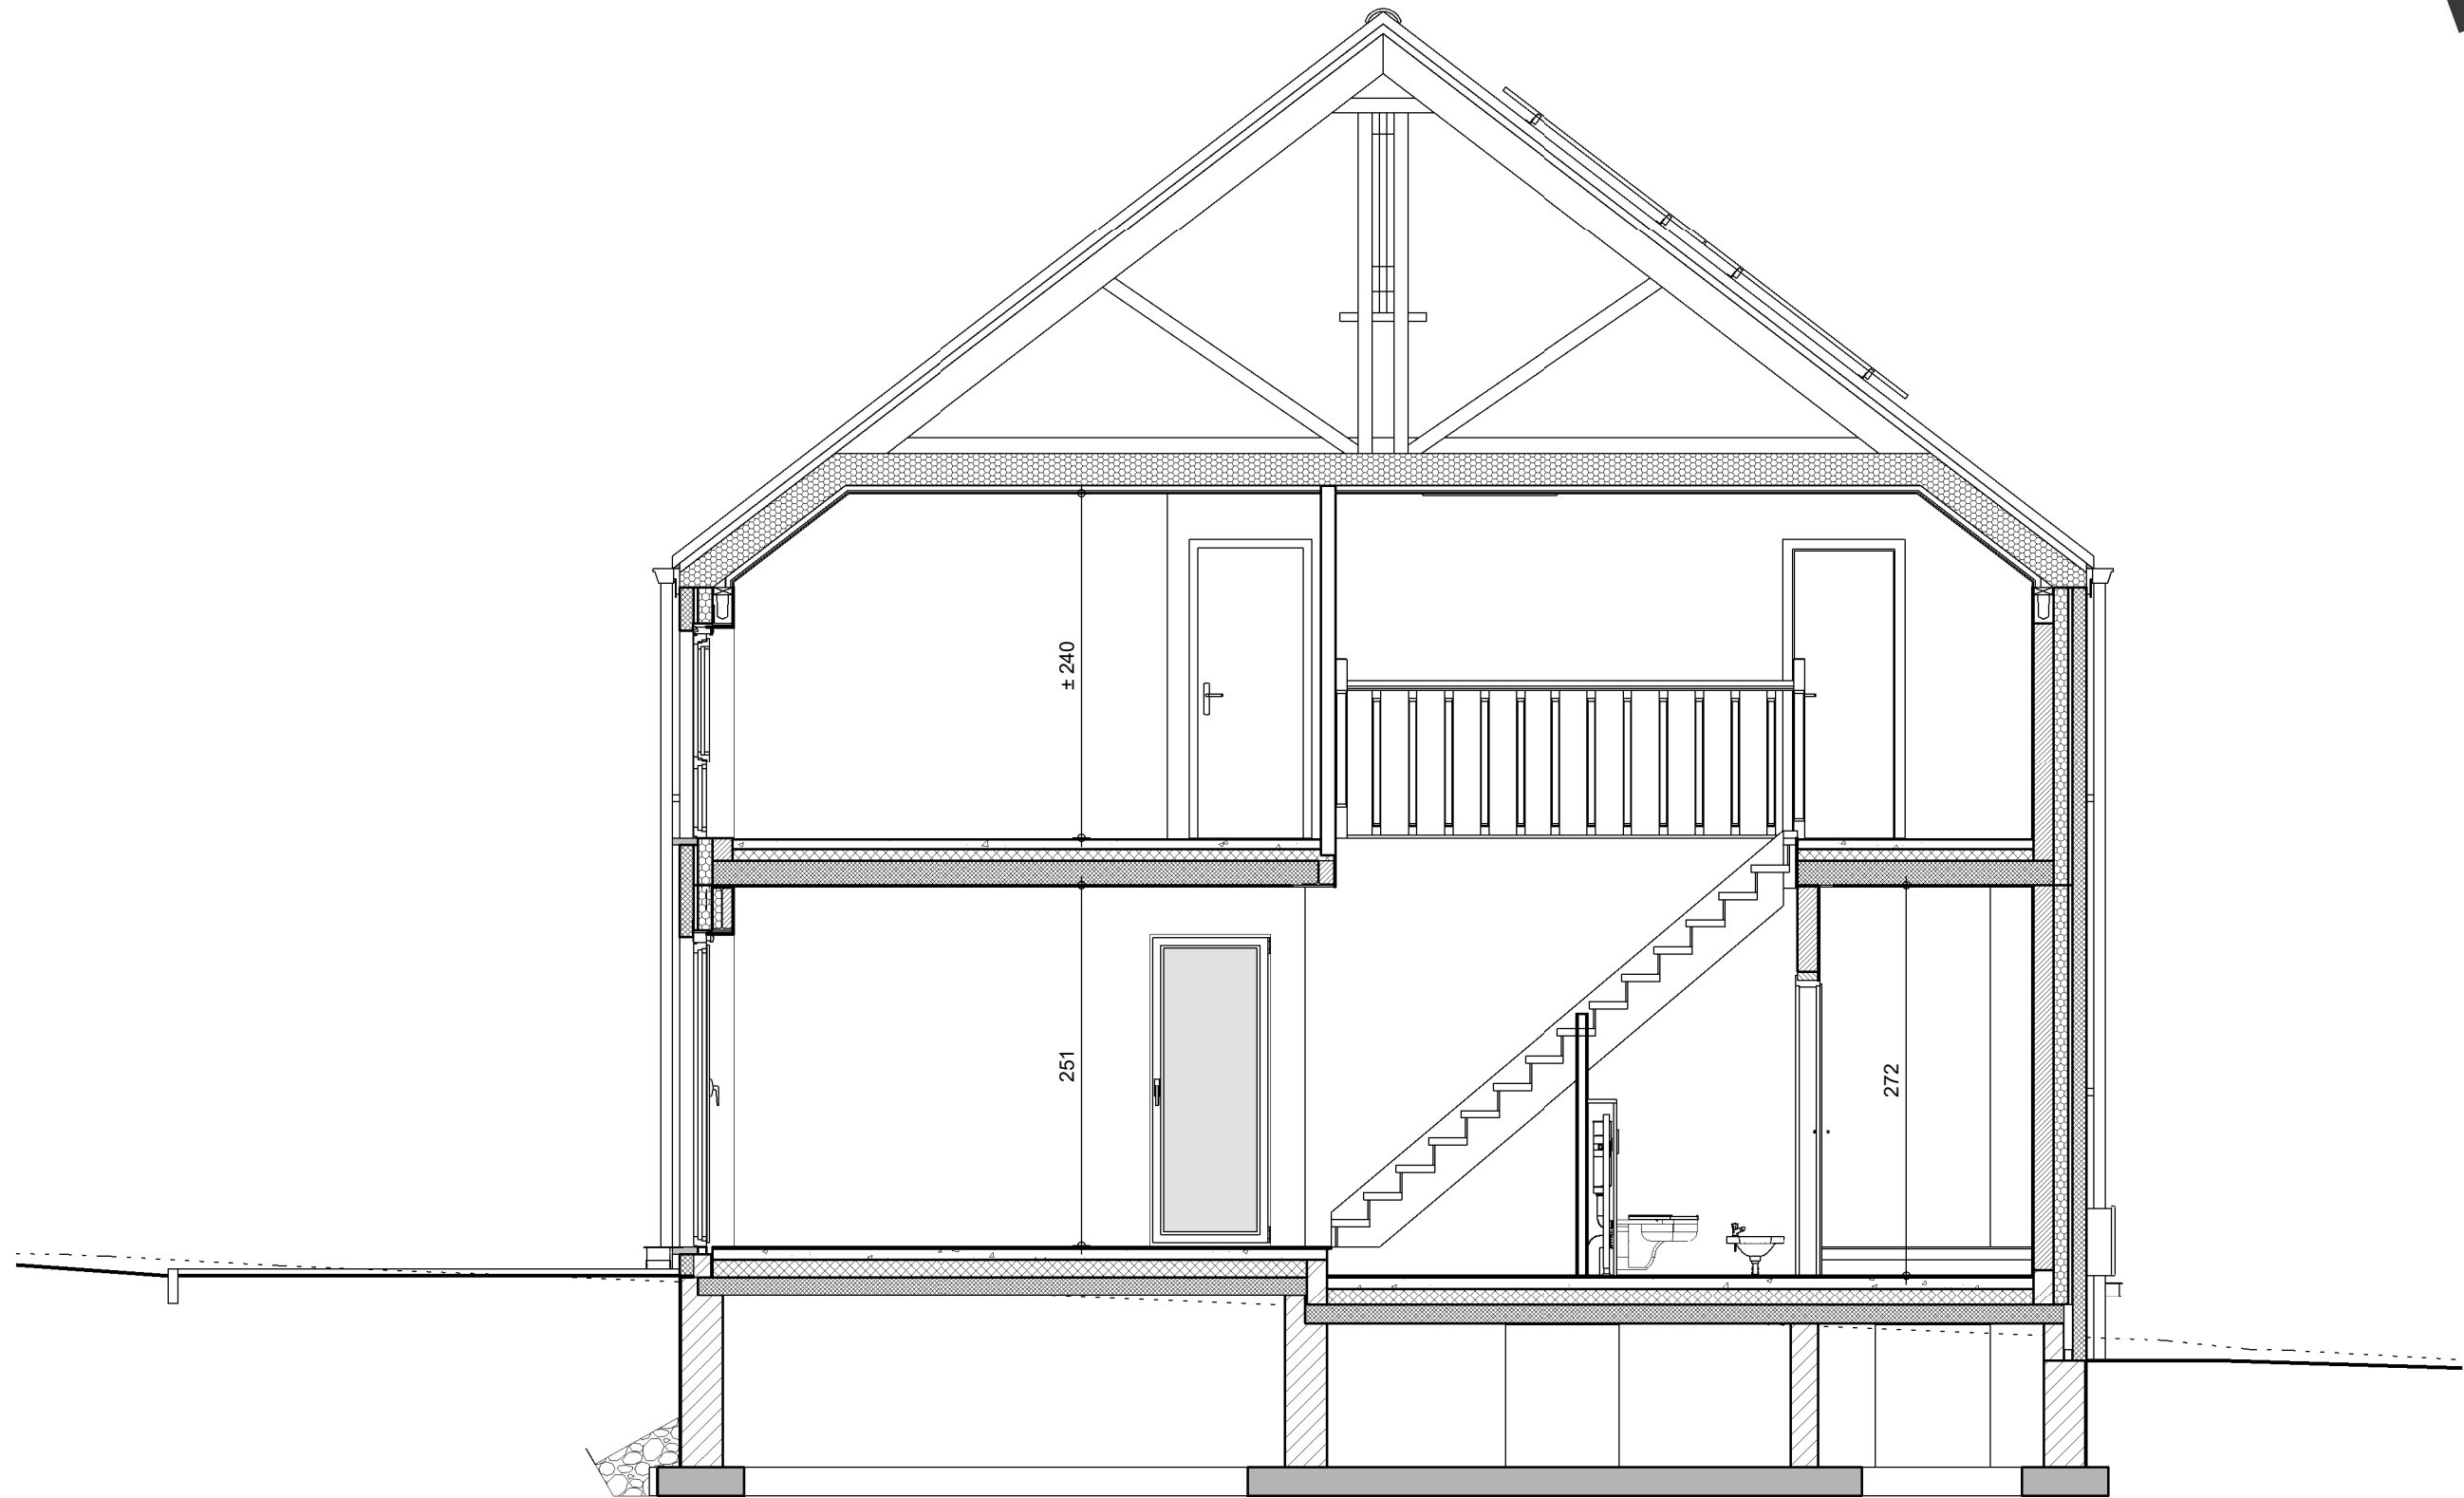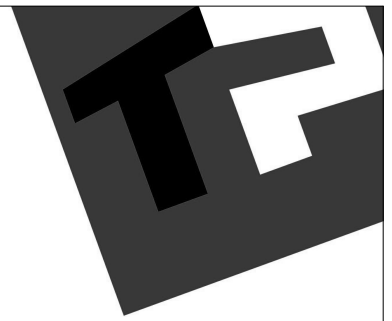


COUPE CC

AP COM n°01 43100/CUP			
Date :	18/12/2023	Echelle :	1/50

Le présent projet reste la propriété de la S.A. THOMAS & PIRON. Il est protégé par la législation en matière de création et ne peut en aucun cas faire l'objet d'une copie même partielle sans l'autorisation de l'auteur.



Limite mitoyenne
Limite mitoyenne

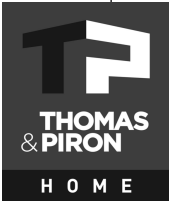

FACADE AVANT

LOT 54

Limite mitoyen
Limite mitoyen





FACADE ARRIERE

LOT 54


AP COM n°01 43100/CUP			
Date :	18/12/2023	Echelle :	1/50

Le présent projet est la propriété de la S.A. THOMAS & PIRON. Il est protégé par la législation en matière de création et ne peut être aucun cas faire l'objet d'une copie même partielle sans l'autorisation de l'auteur.

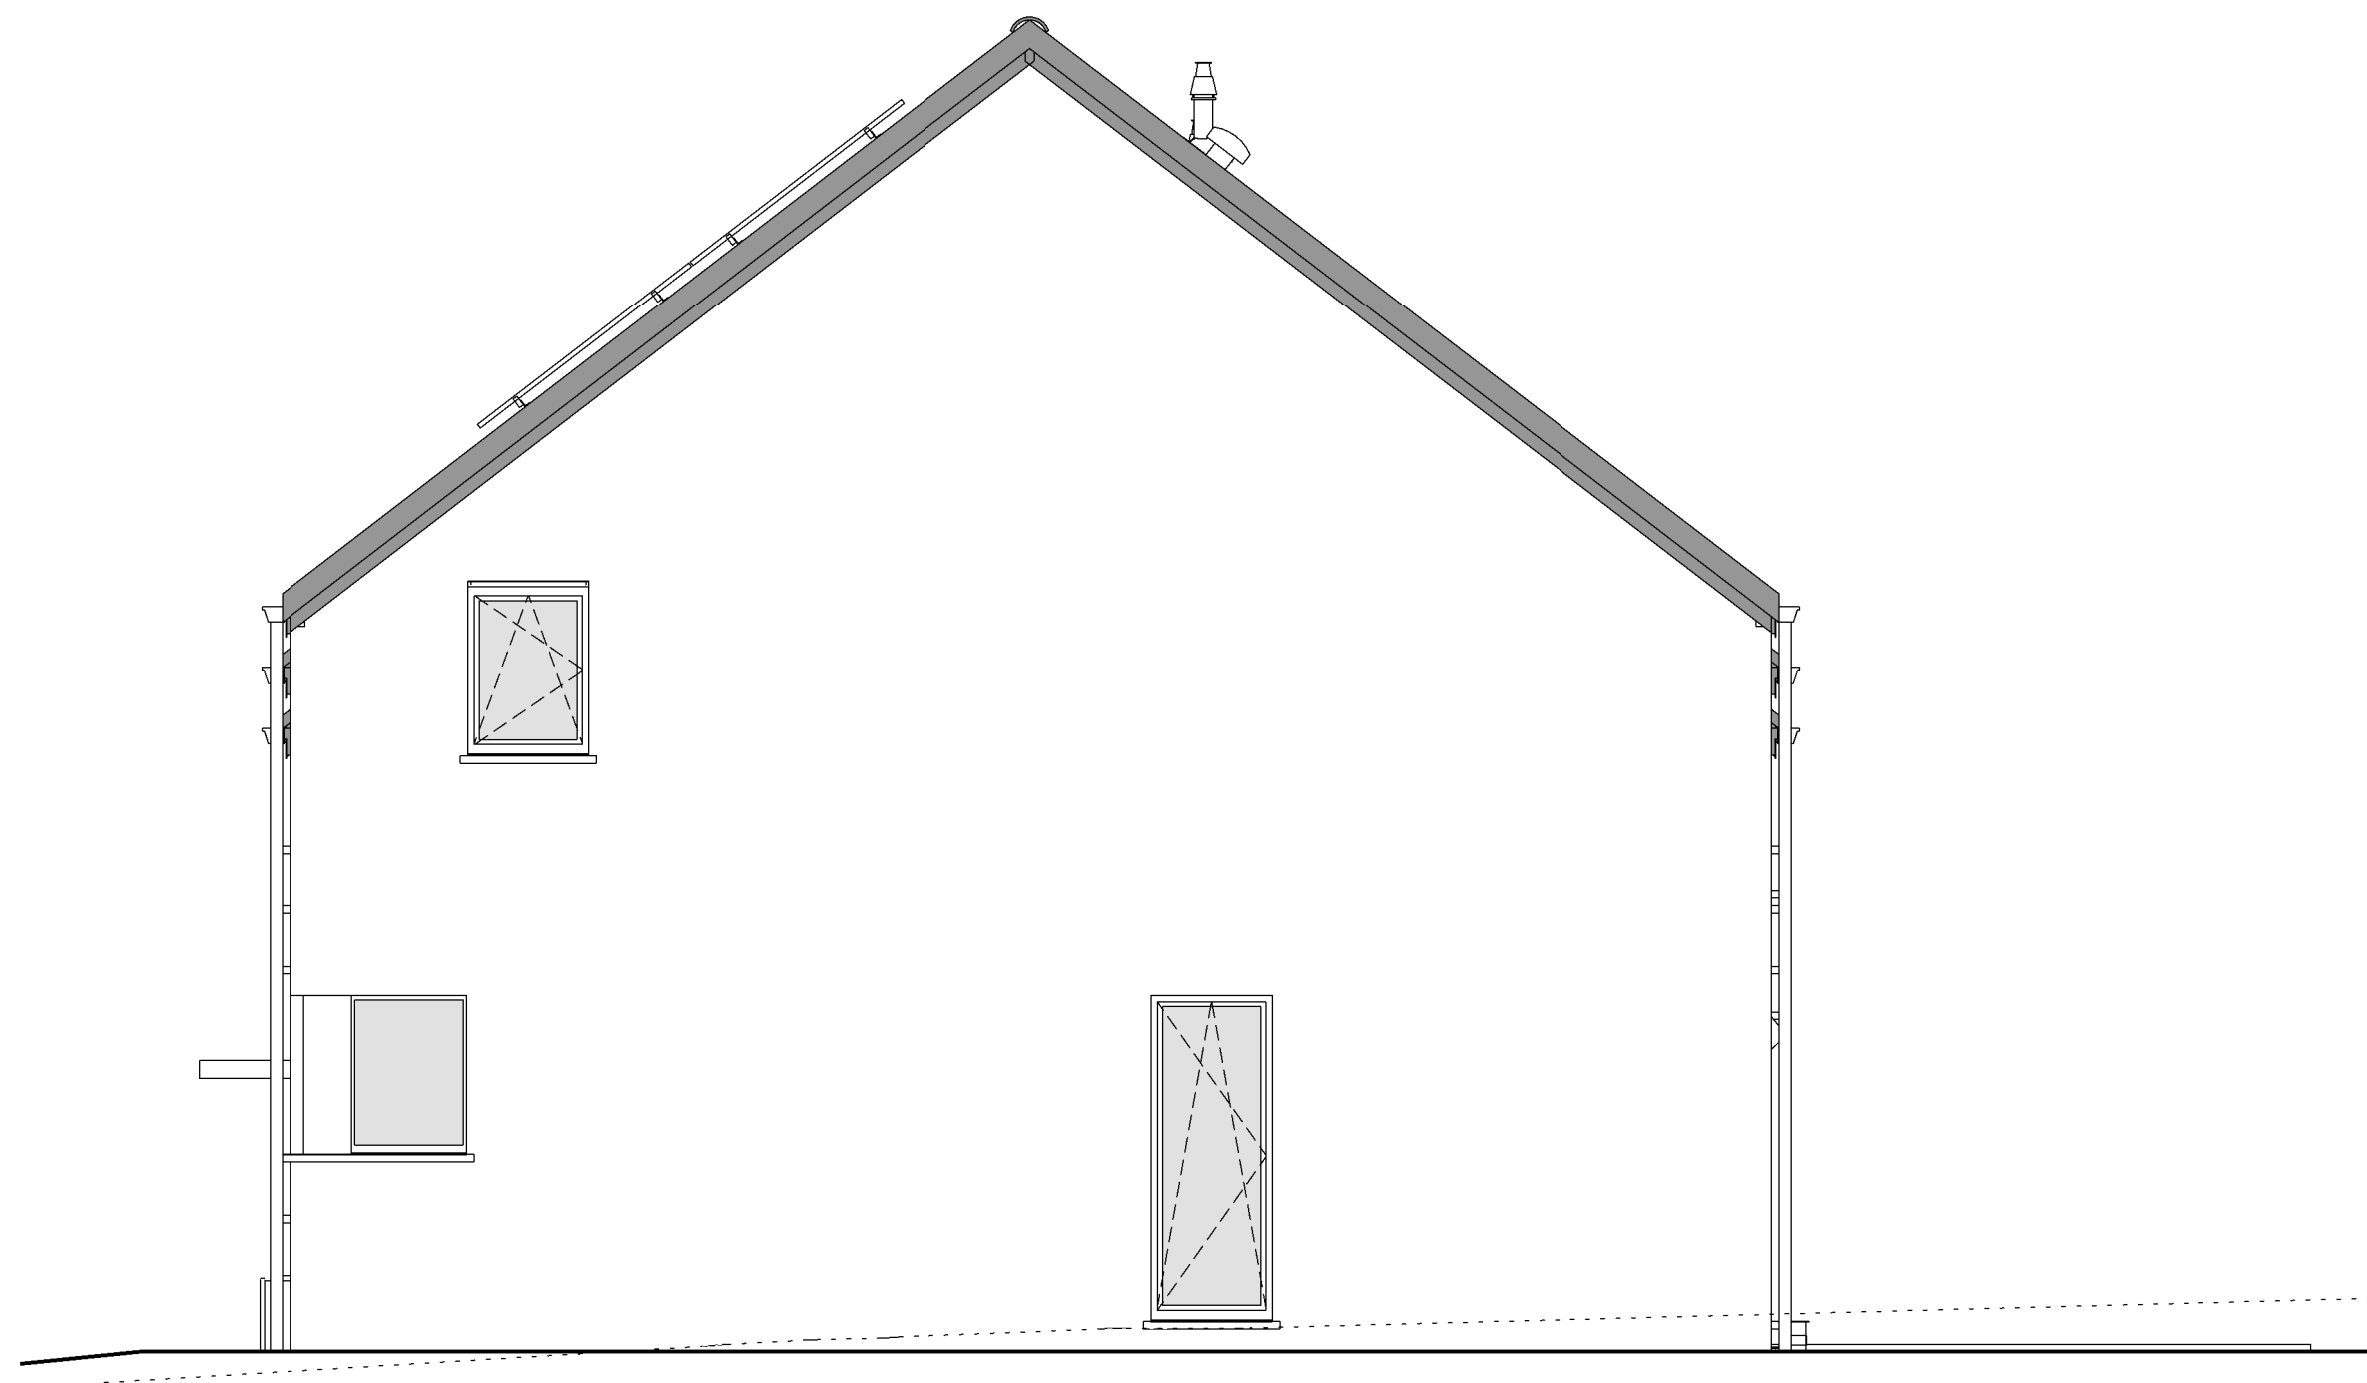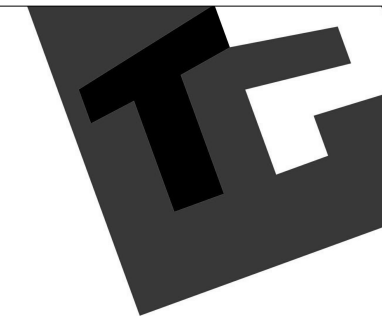

LOT 54

PIGNON DROIT LOT 54

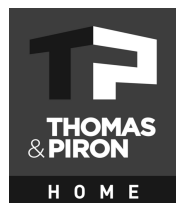

AP COM n°01 43102/CUP			
Date :	18/12/2023	Echelle :	1/50