



# Lotissement de FONTAINE L'EVEQUE (Lot n°55)

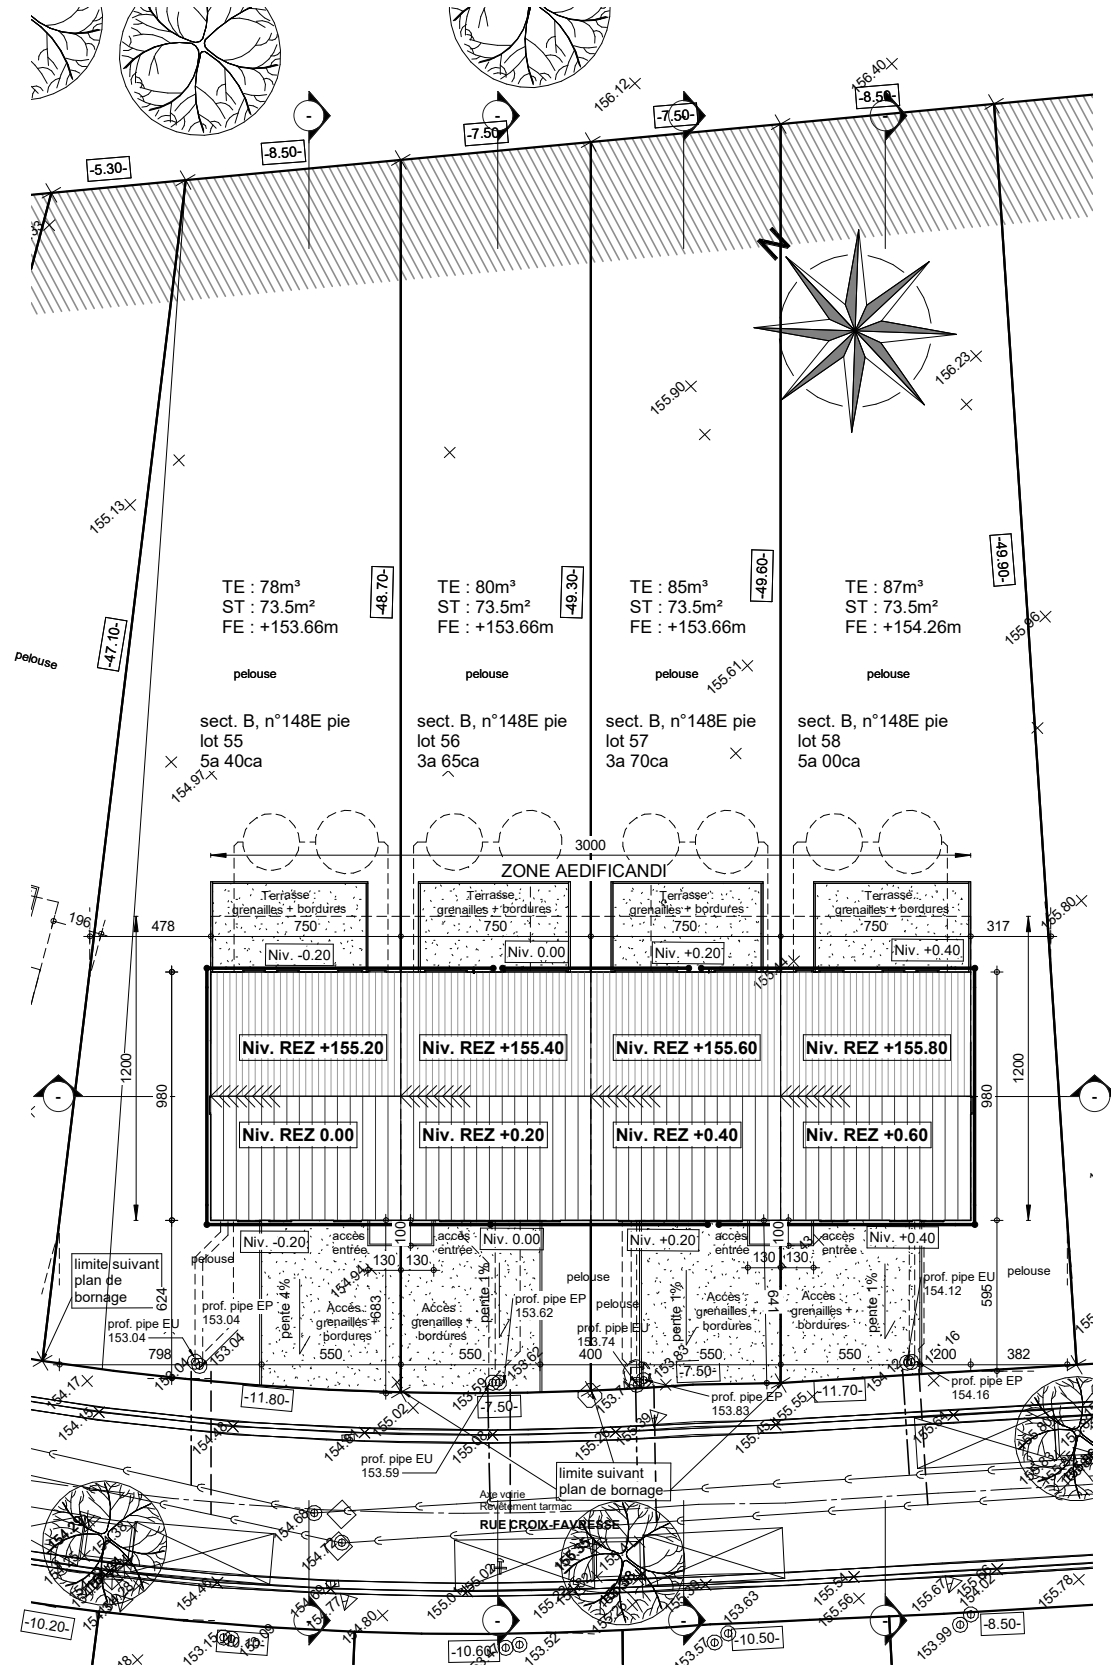


## IMPLANTATION

AP n°01 43103-104-105-106/BRHE/GOQU


Date : 26/09/2024 Echelle : 1/75

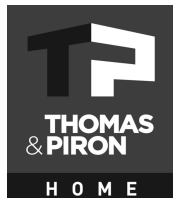


# Lotissement de FONTAINE L'EVEQUE (Lot n°55)

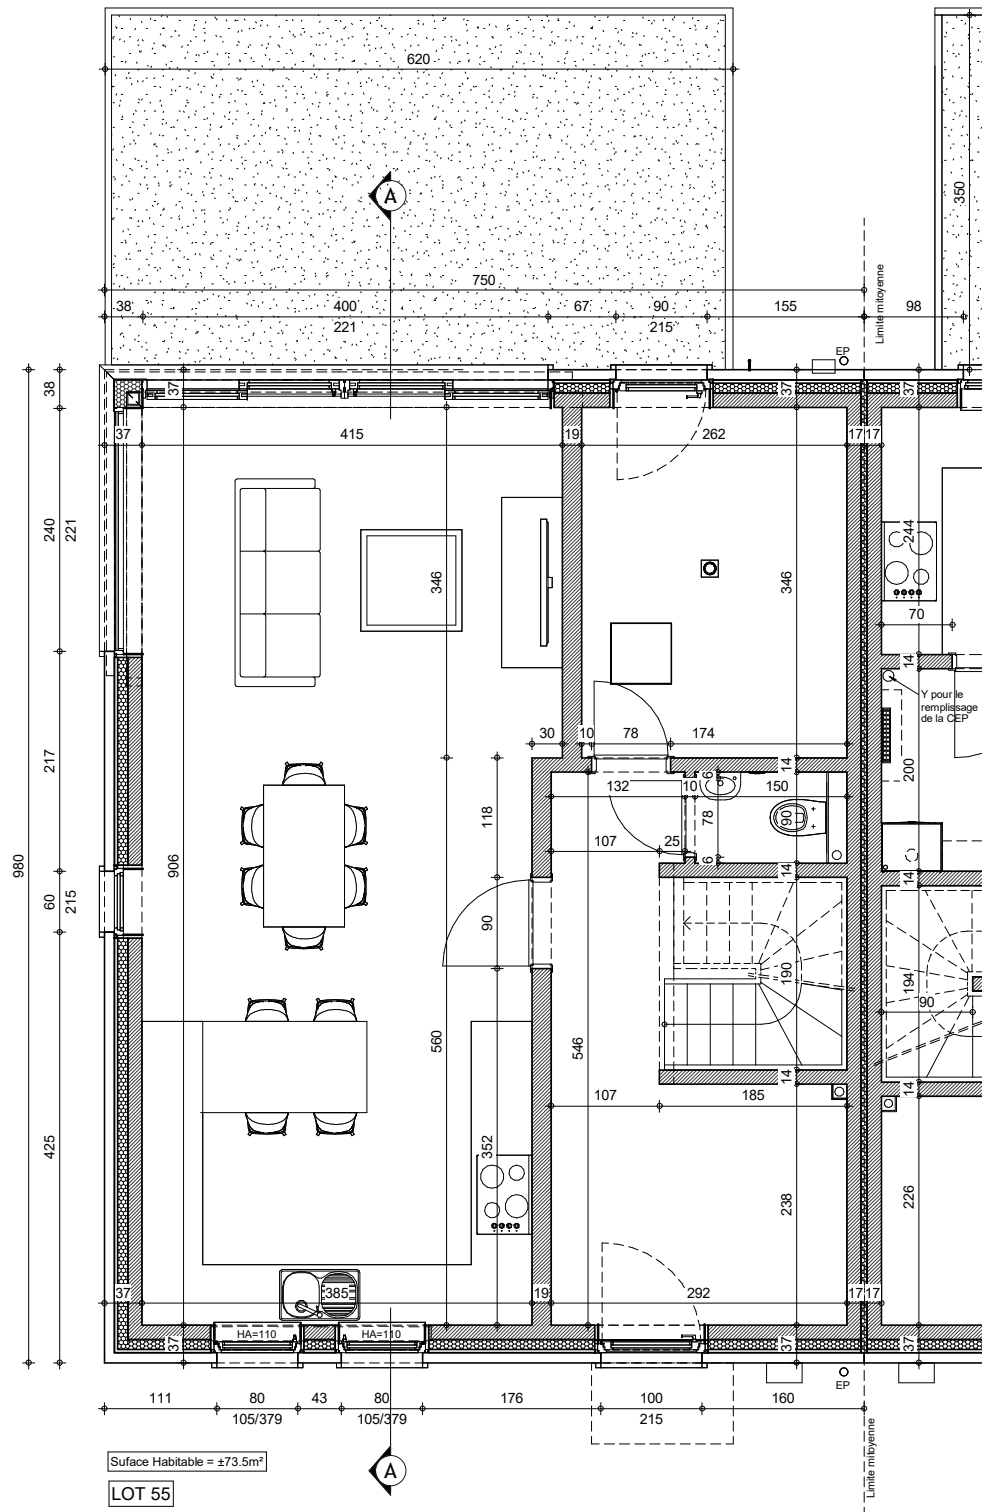


REZ-DE-CHAUSSEE

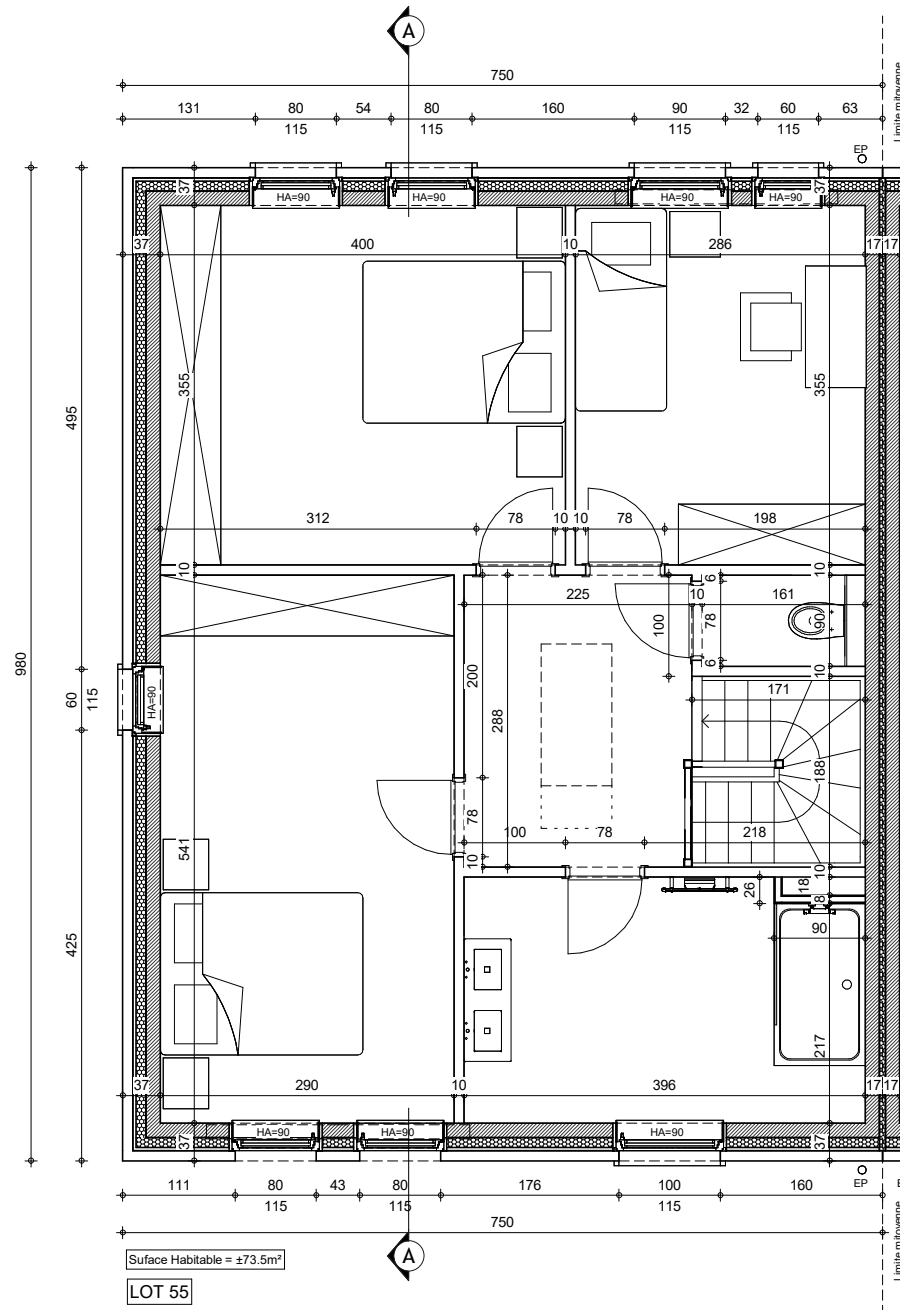

ETAGE

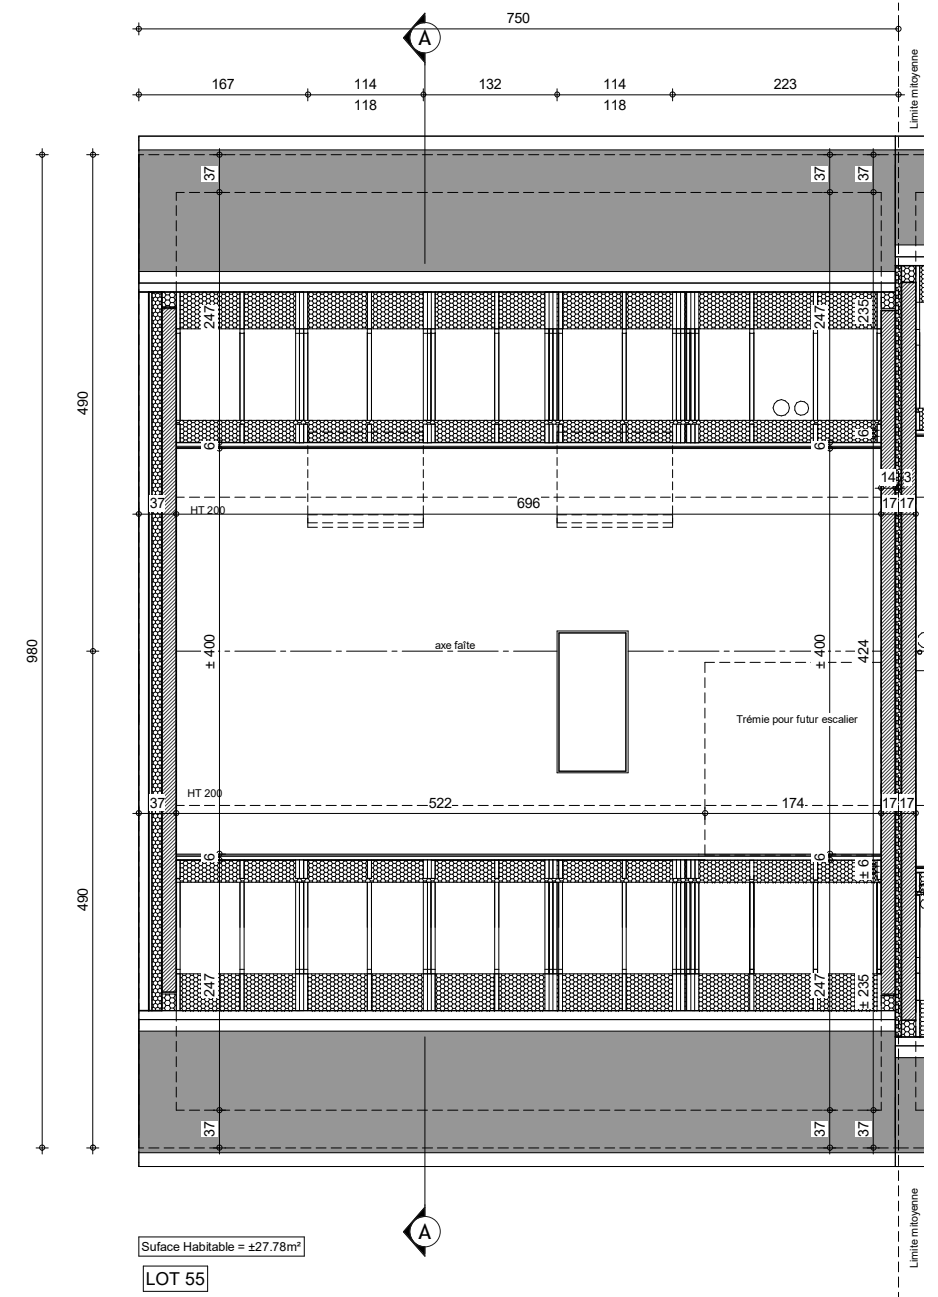


COMBLE AMENAGABLE

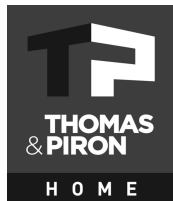


AP n°01 43103-104-105-106/BRHE/GOQU		
Date :	26/09/2024	Echelle : 1/75

Le présent projet reste la propriété de la S.A. THOMAS & PIRON. Il est protégé par la législation en matière de création et ne peut en aucun cas faire l'objet d'une copie même partielle sans l'autorisation de l'auteur.

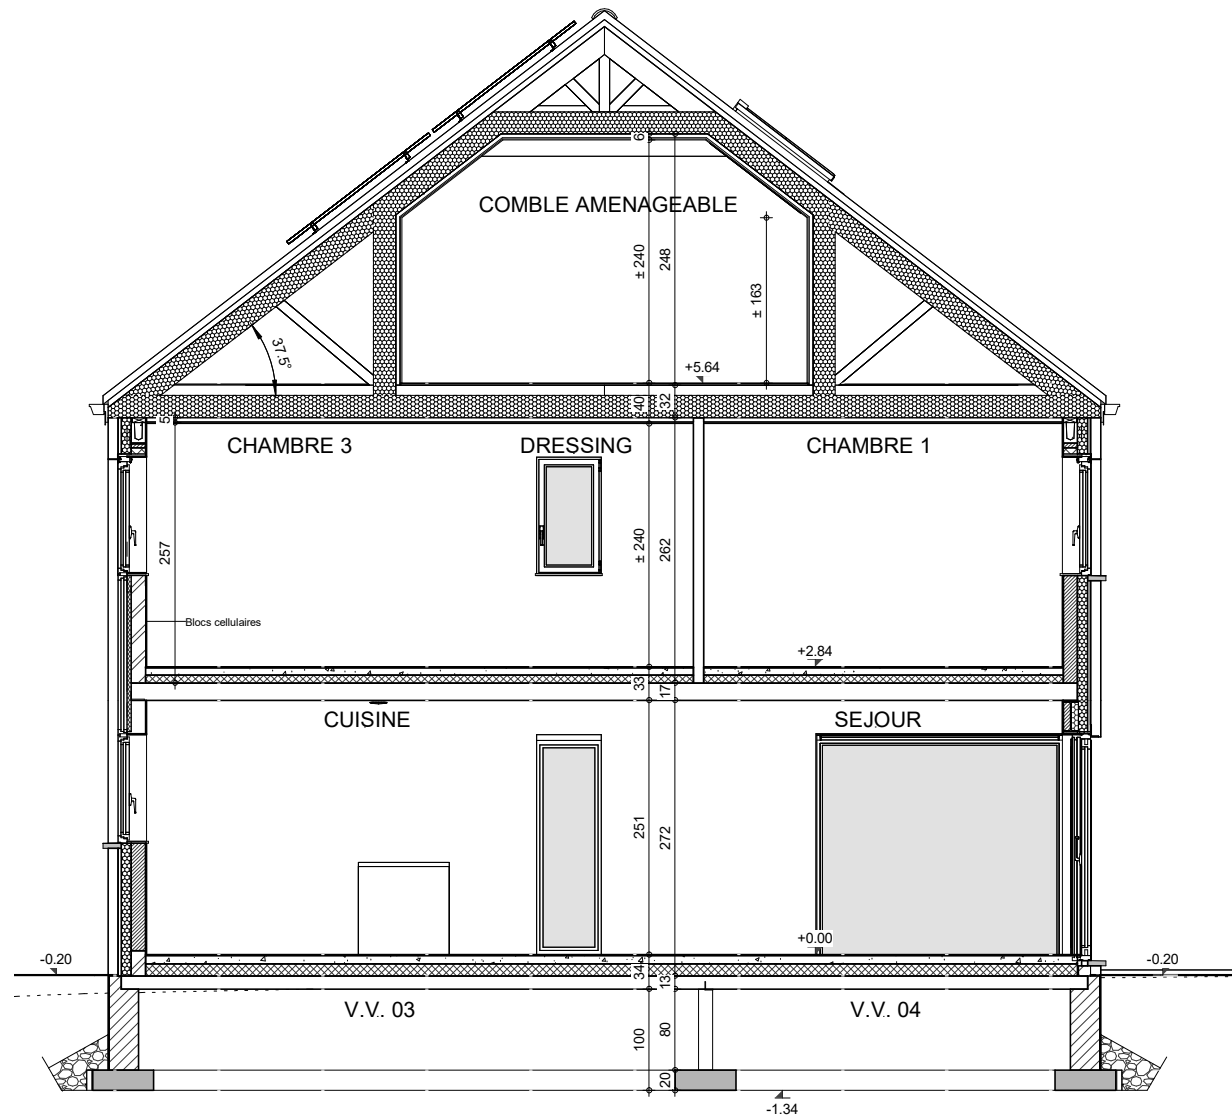



LOT 55

## COUPE AA LOT 55

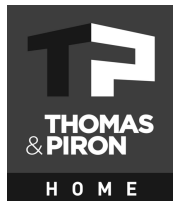


AP n°01 43103-104-105-106/BRHE/GOQU		
Date :	26/09/2024	Echelle : 1/75


# Lotissement de FONTAINE L'EVEQUE (Lot n°55)

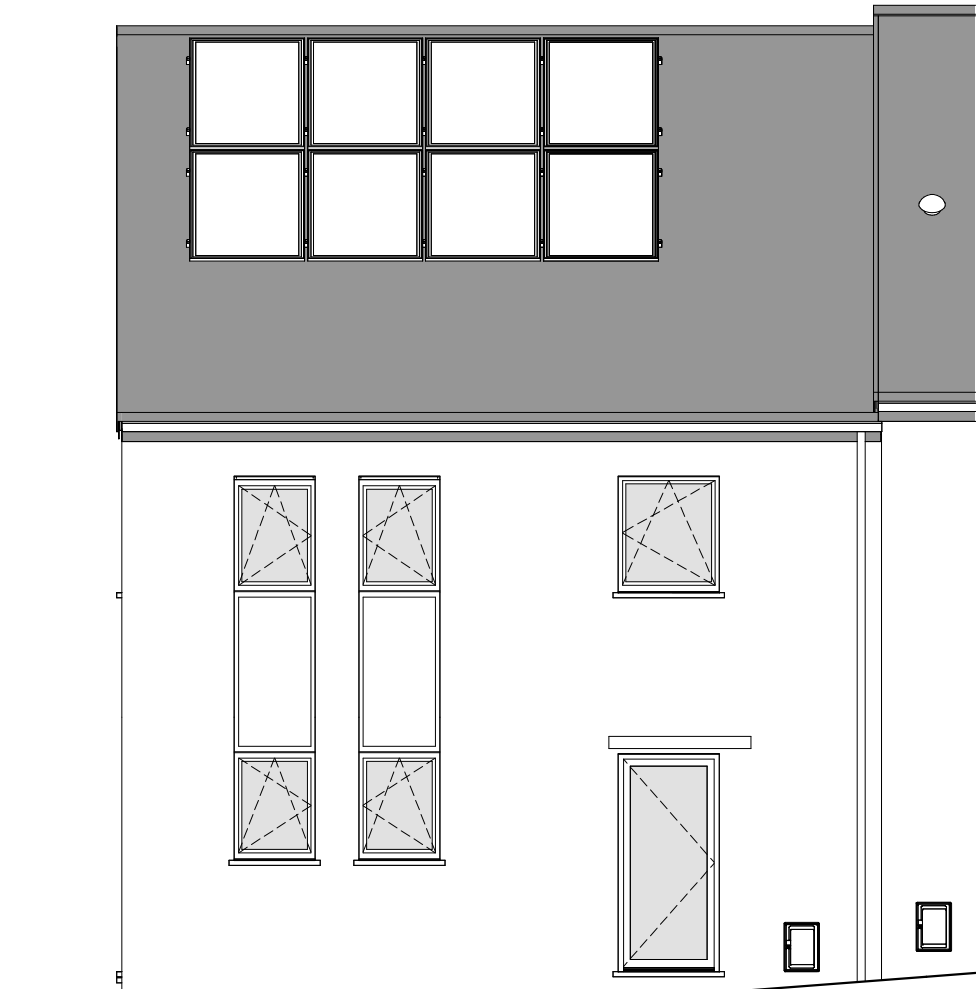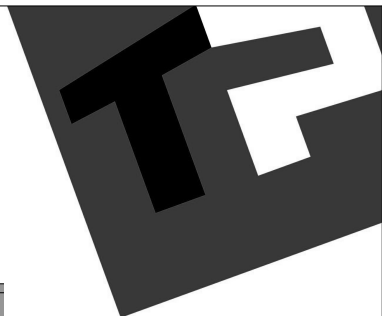

FACADE AVANT

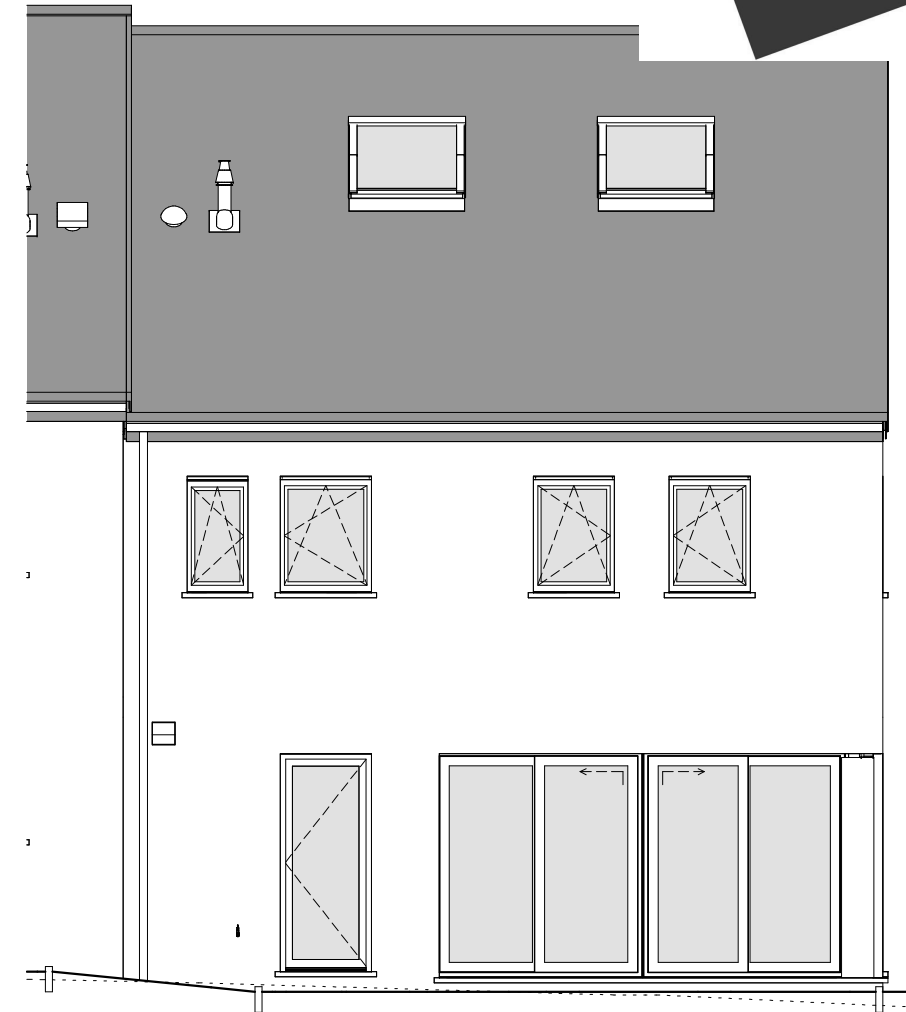

FACADE ARRIERE

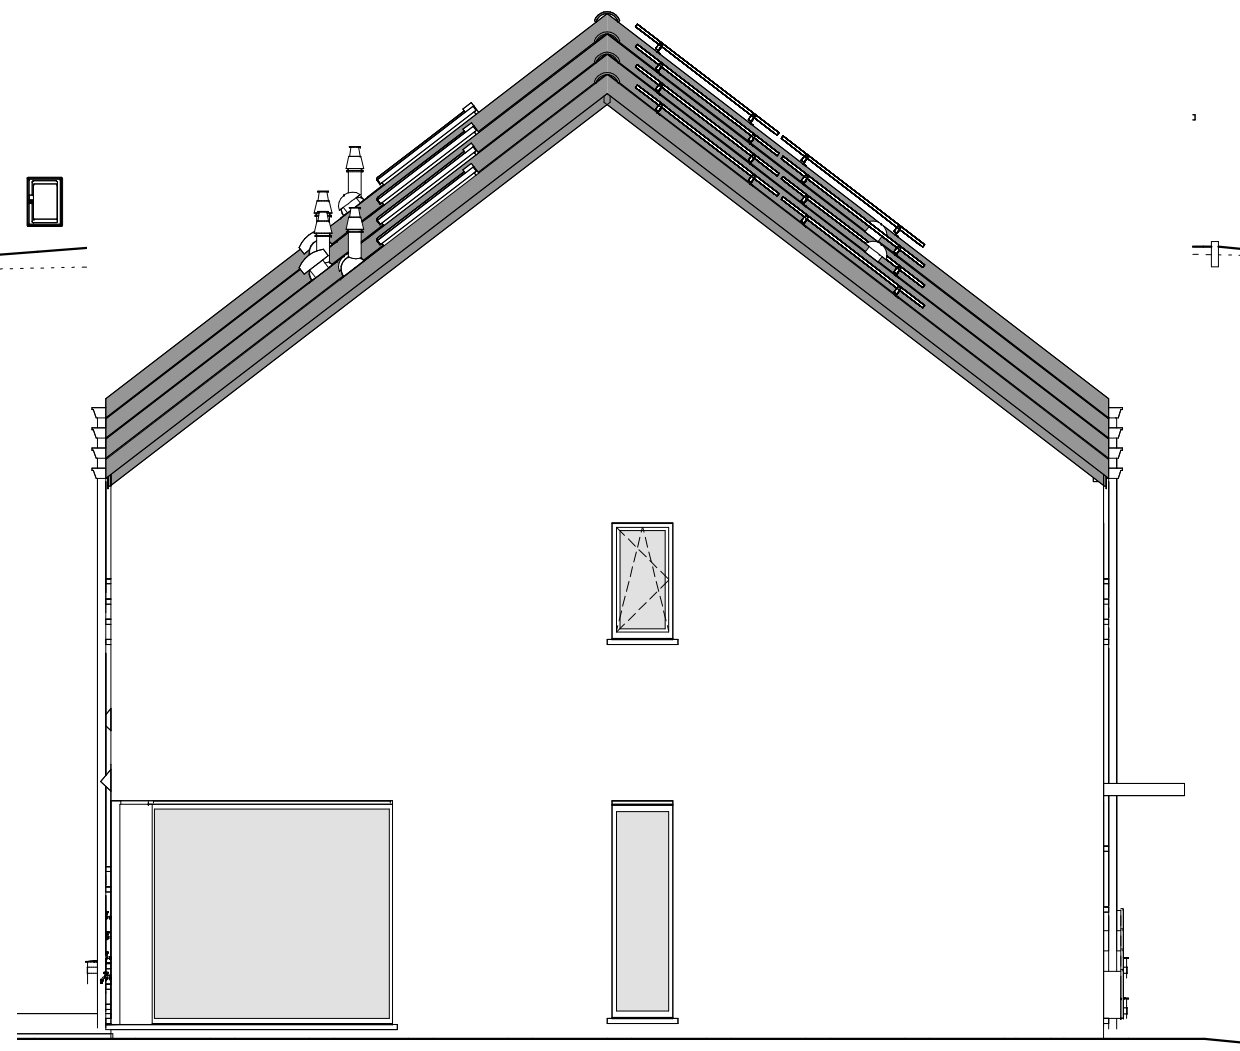

PIGNON GAUCHE LOT 55



AP n°01 43103-104-105-106/BRHE/GOQU		
Date :	26/09/2024	Echelle : 1/75

Le présent projet reste la propriété de la S.A. THOMAS & PIRON. Il est protégé par la législation en matière de création et ne peut en aucun cas faire l'objet d'une copie même partielle sans l'autorisation de l'auteur.